



COMUNE DI TRICARICO

Comune:



Adest
 Ingegneria e Architettura S.p.A.
 Via S. Maria Maddalena, 100
 70126 - Tricarico (MT)

Aut. Unico. Consob n. 409



Progetto DENOMINAZIONE:
Parco eolico "Corona Prima" di Tricarico (MT)


Scopo:
Sezioni delle opere da realizzare in scala non inferiore a 1:200 per le altezze e 1:2000 per le lunghezze

Elaborato N° **A.16 a.17-08**
 Scala:


Proprietari:

Proprietari:			
N°	Cognome / Nome	Descrizione / Descrizione	Stato / Condizioni
1			
2			
3			
4			
5			


Nota: Gli elenchi di nomi e indirizzi sono da considerarsi puramente informativi e non costituiscono atto sostanziale. Per ogni informazione, si prega di contattare l'Ufficio Tecnico del Comune di Tricarico (MT) al numero 0835/420000.

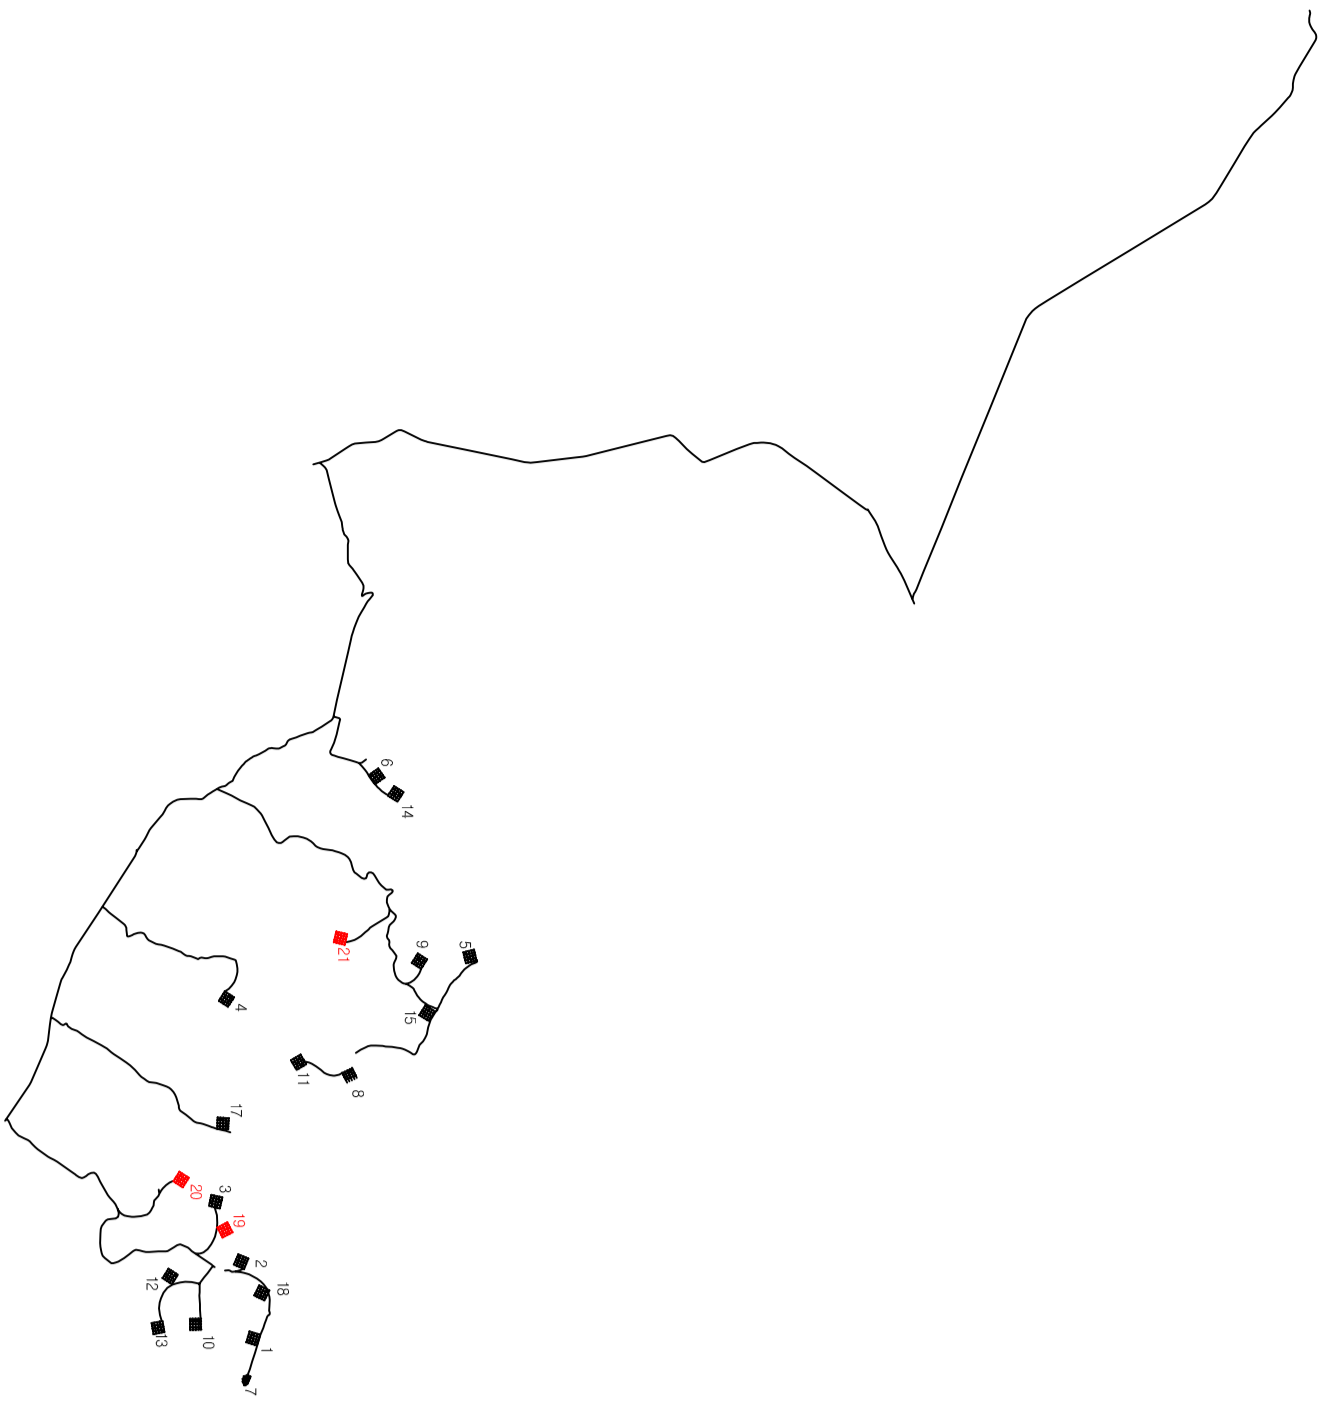


WTG 19

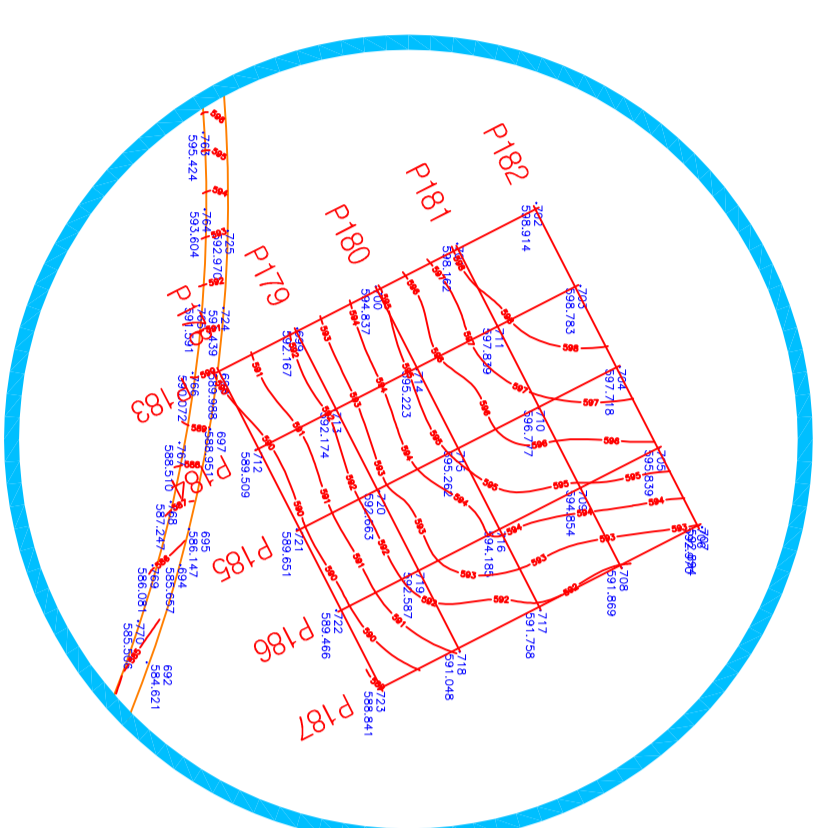


PROFILO n° 178

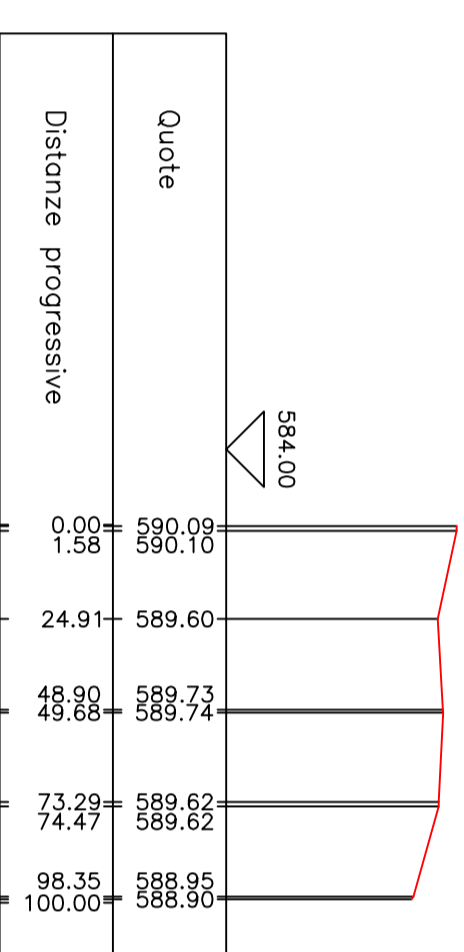


PROFILO n° 179

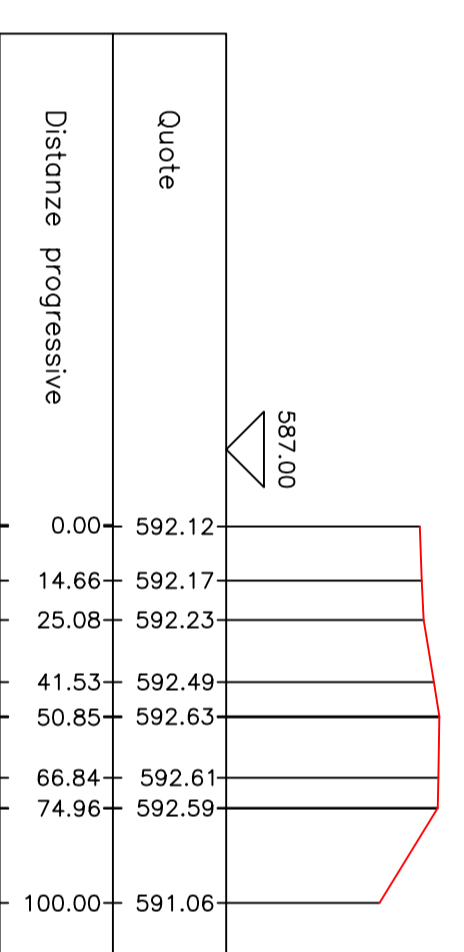


PROFILO n° 180

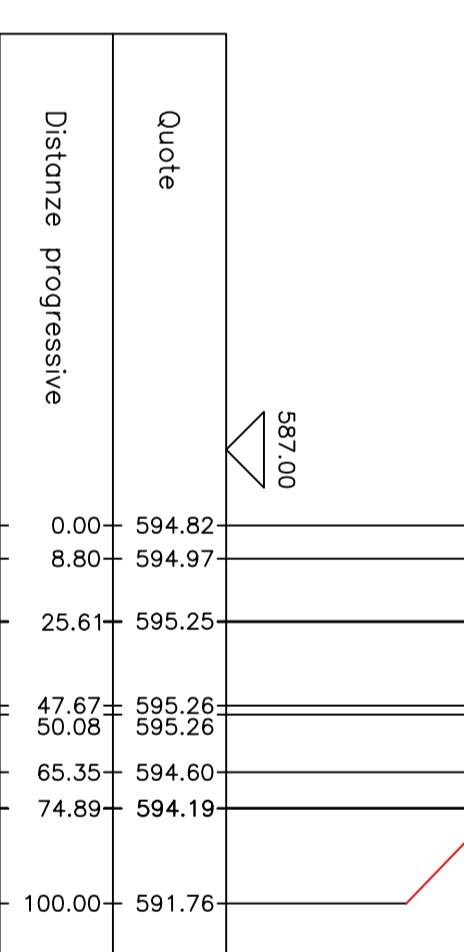


PROFILO n° 181

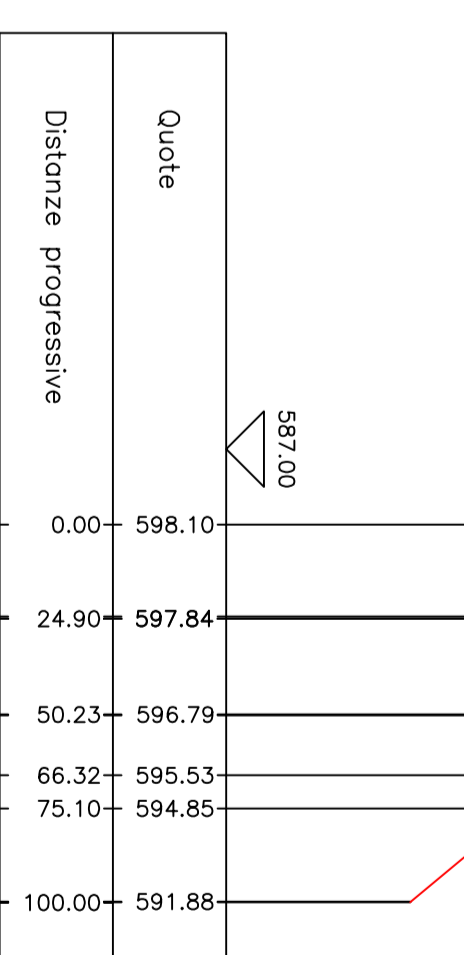


PROFILO n° 182

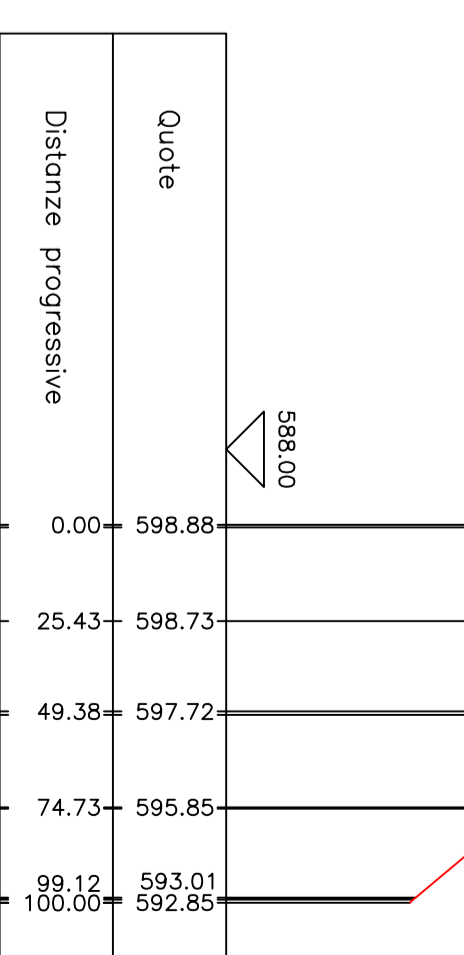


PROFILO n° 183

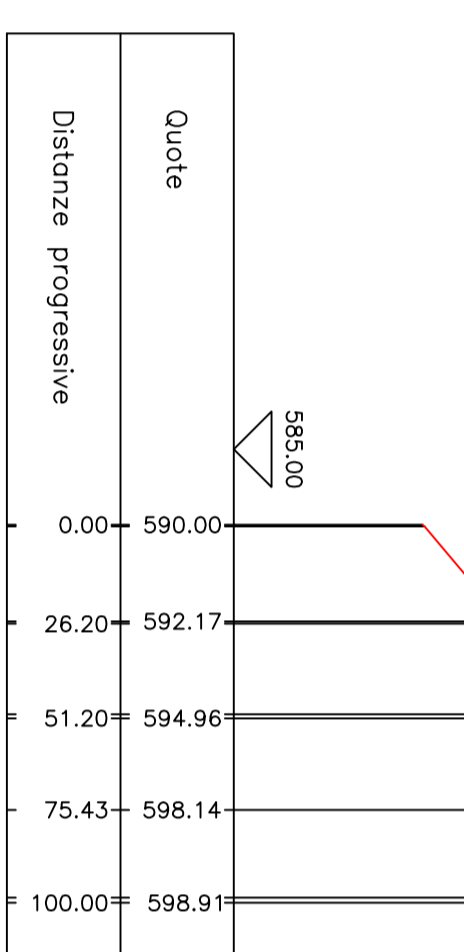


PROFILO n° 184

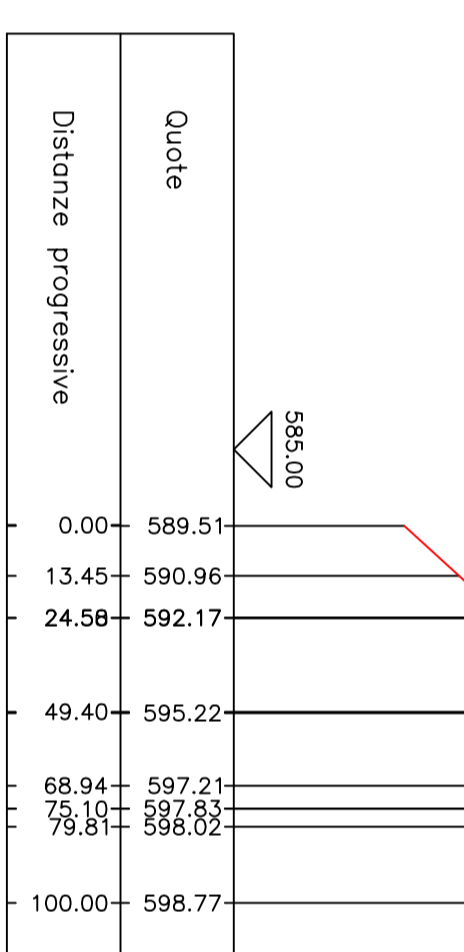


PROFILO n° 185

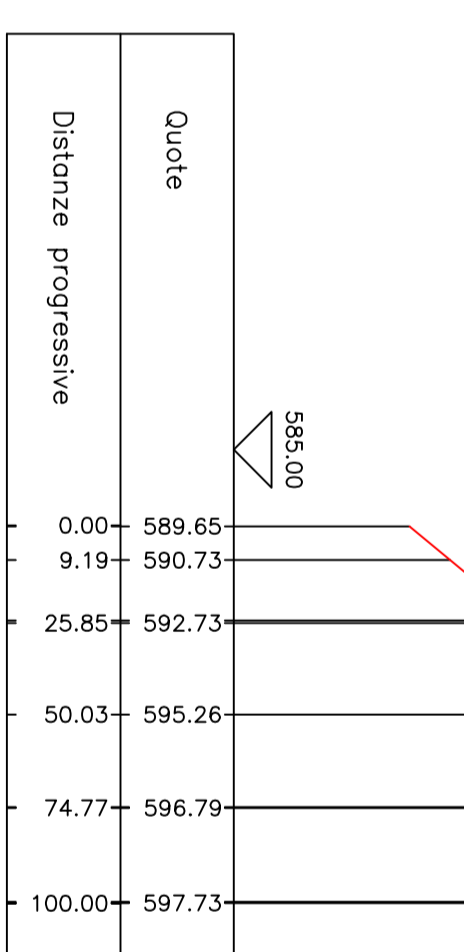


PROFILO n° 186

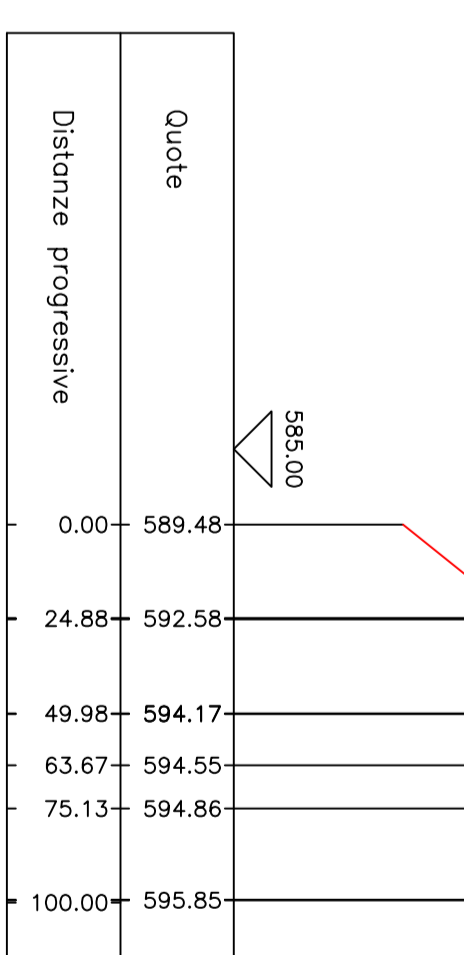


PROFILO n° 187

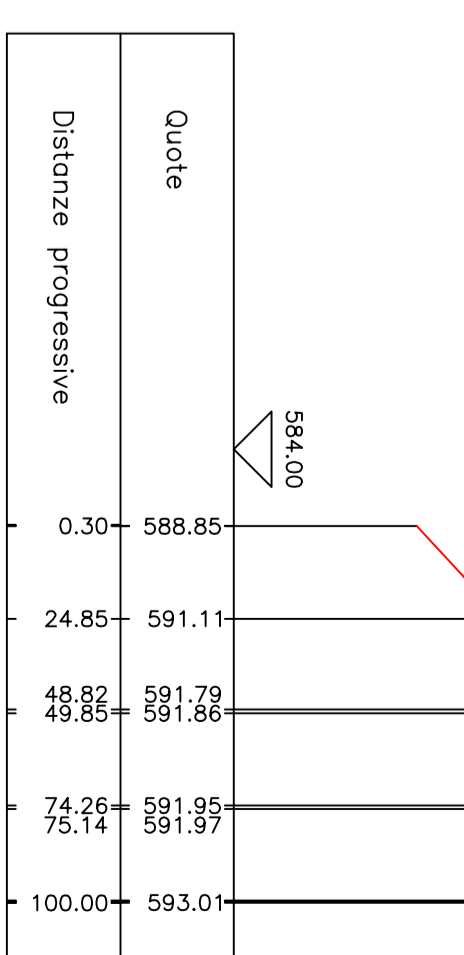


WTG 20

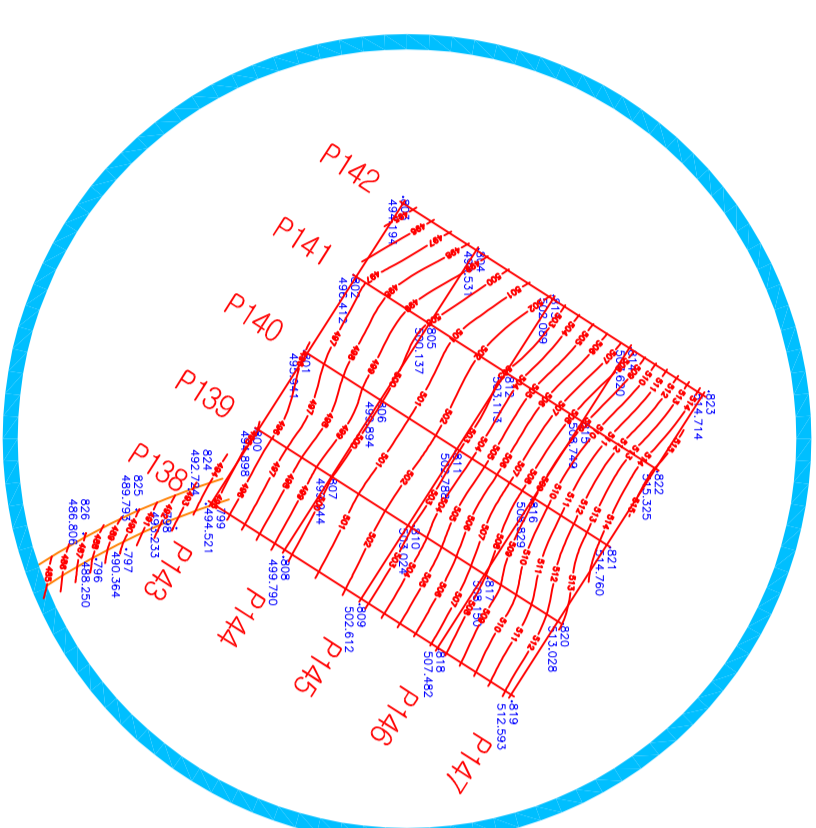


PROFILO n° 138

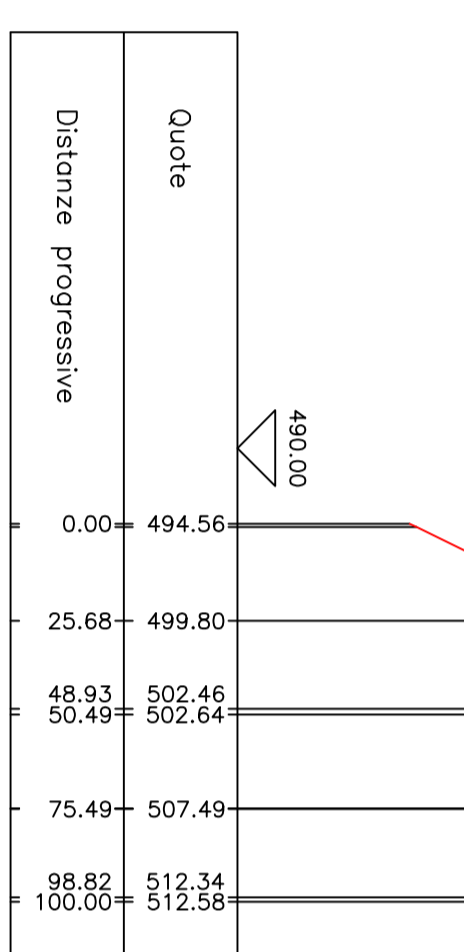


PROFILO n° 139

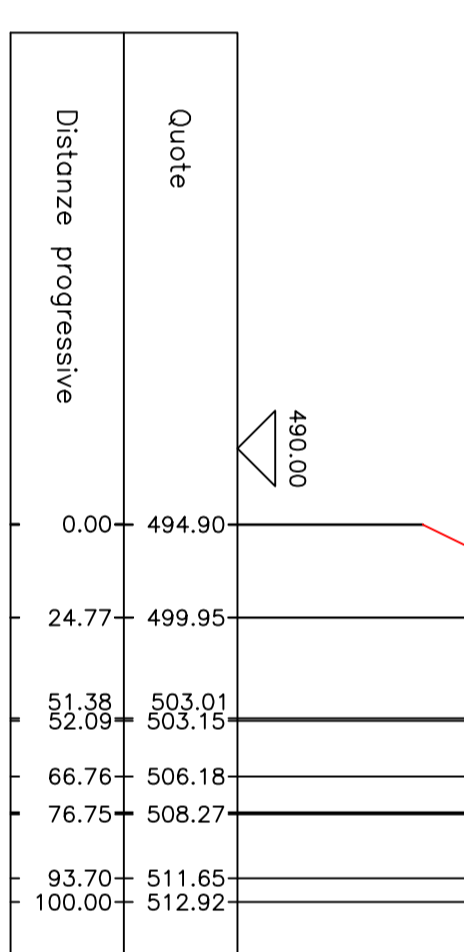


PROFILO n° 140

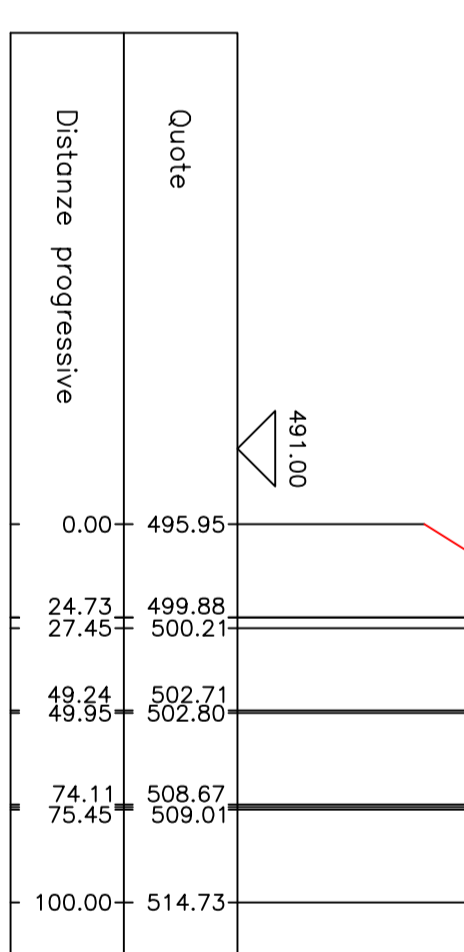


PROFILO n° 141

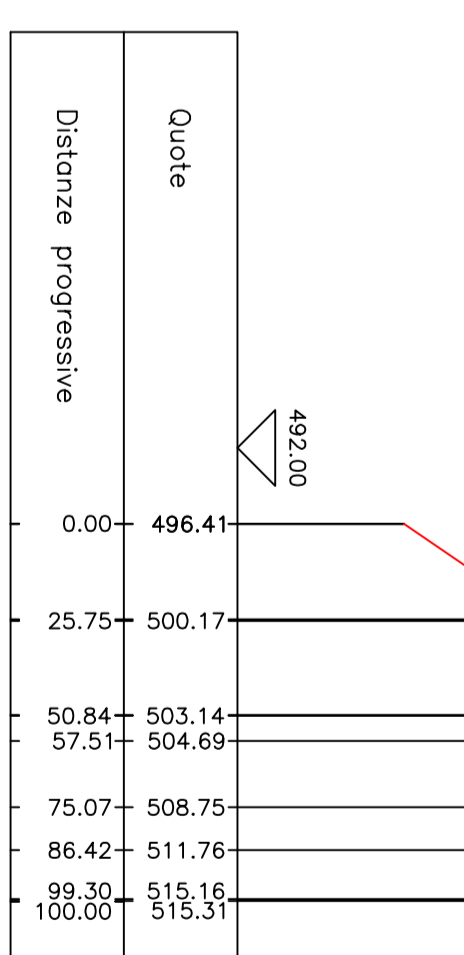


PROFILO n° 142

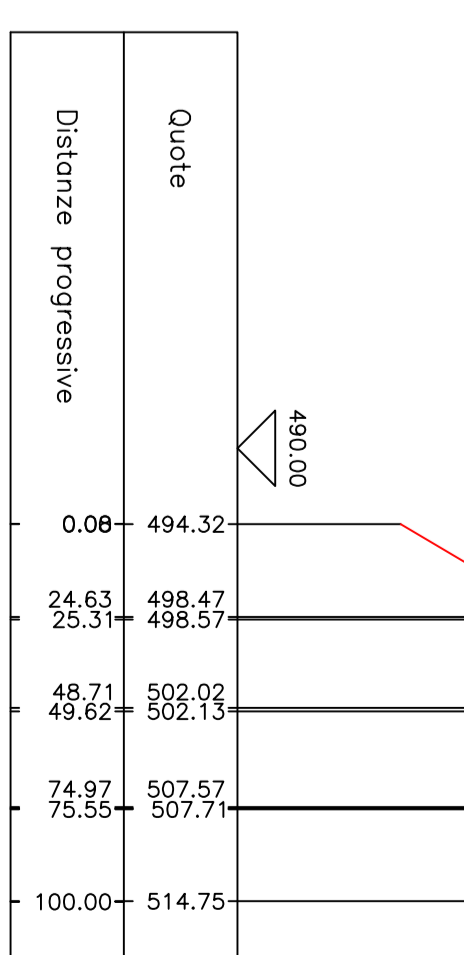


PROFILO n° 143

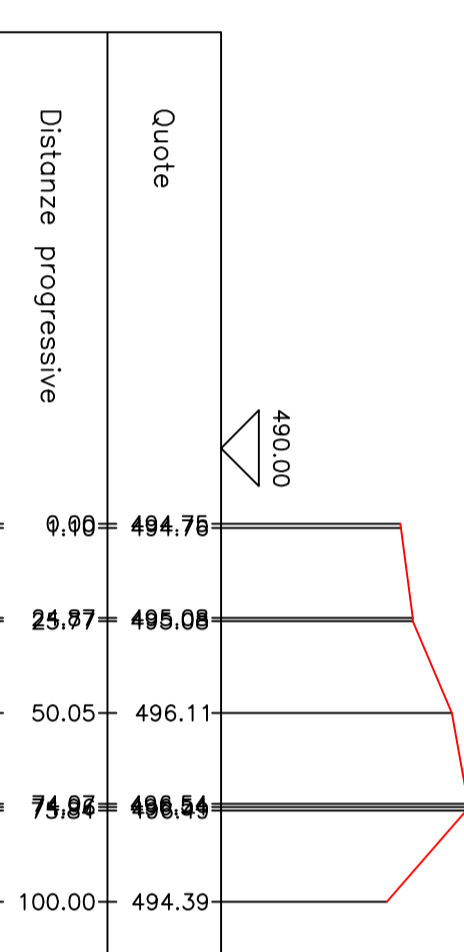


PROFILO n° 144

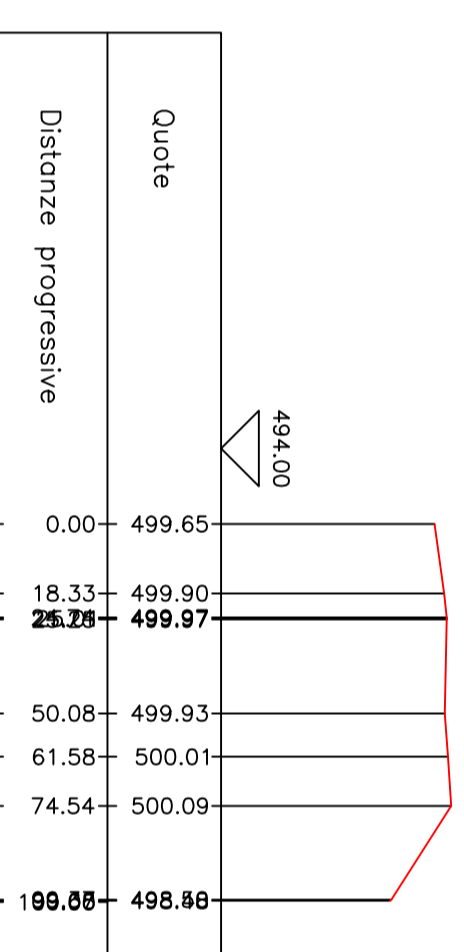


PROFILO n° 145

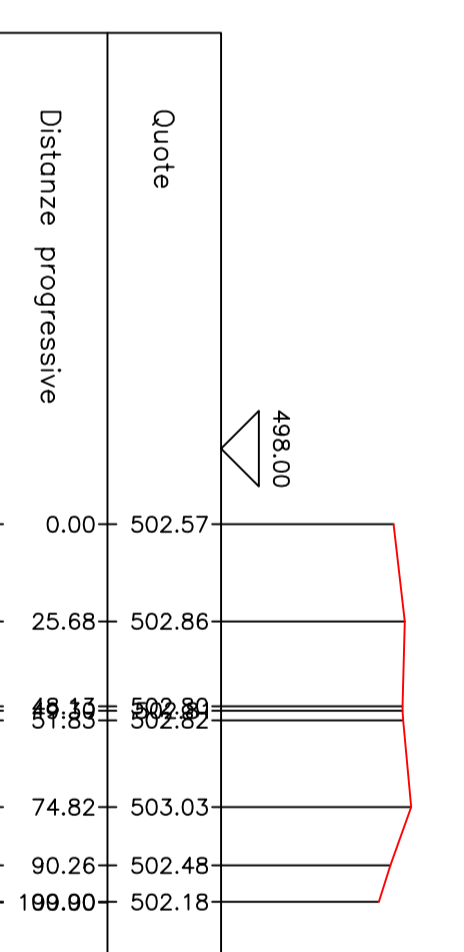


PROFILO n° 146

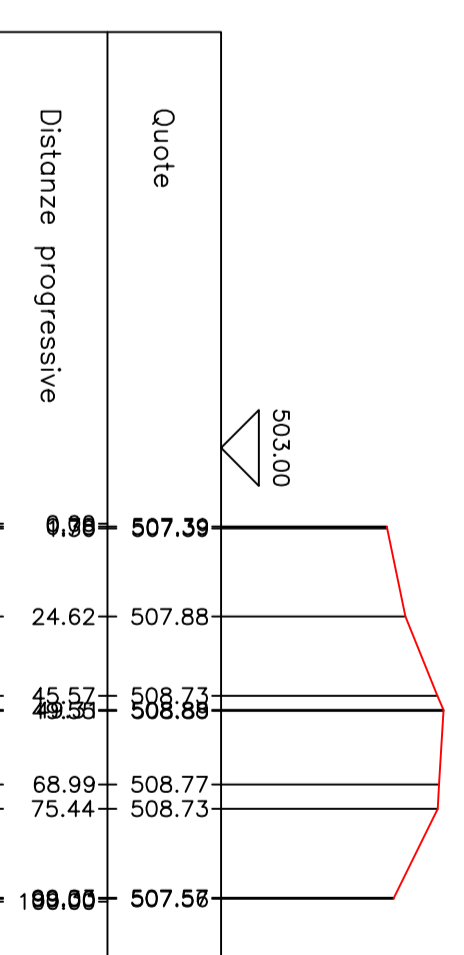


PROFILO n° 147

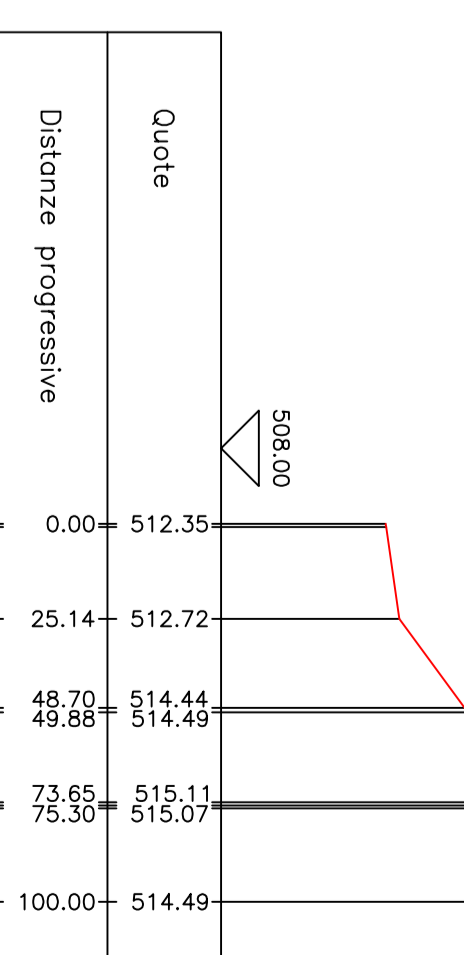


WTG 21

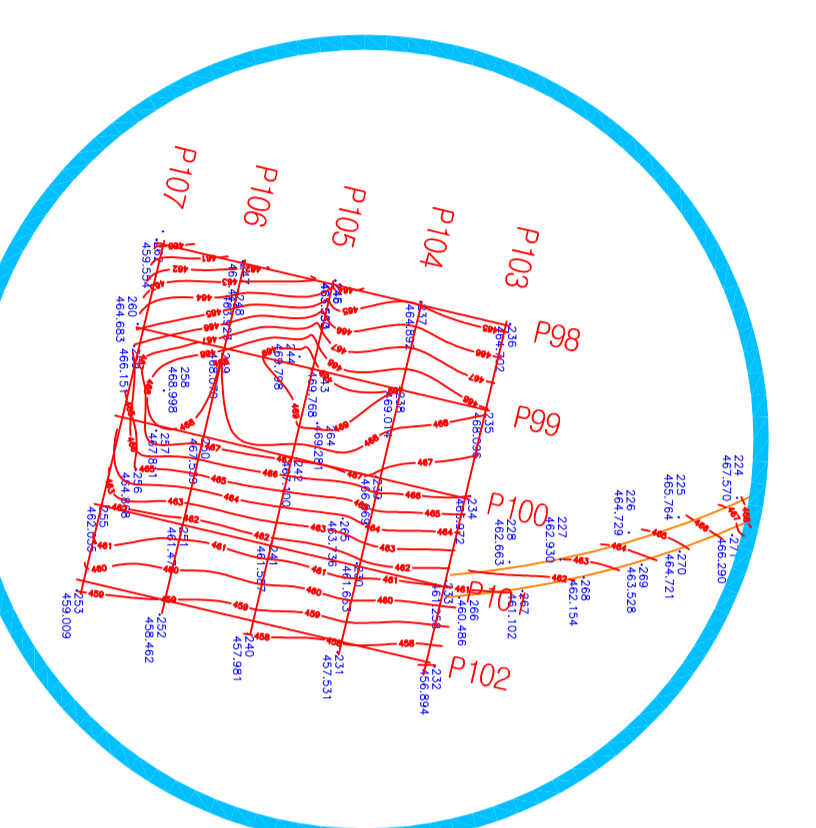


PROFILO n° 98

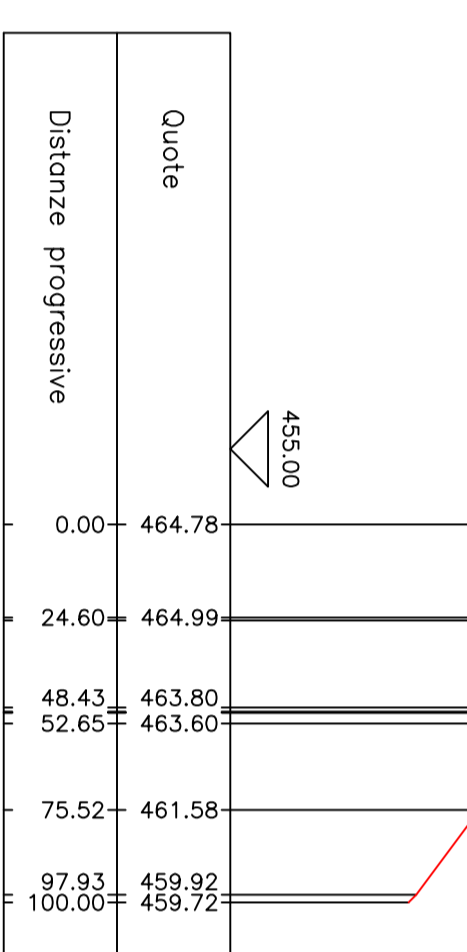


PROFILO n° 99

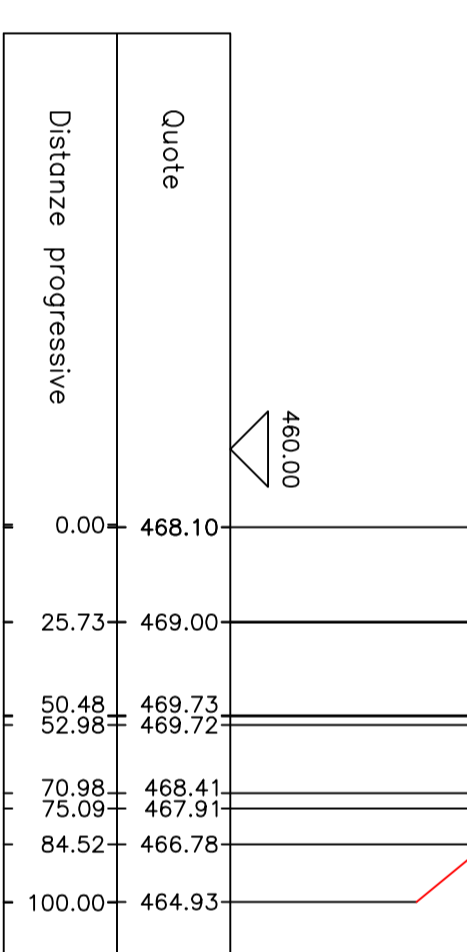


PROFILO n° 100

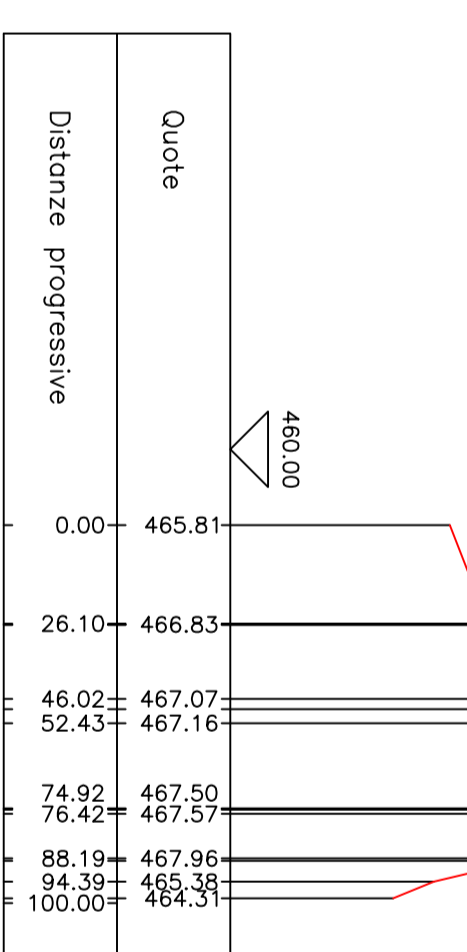


PROFILO n° 101

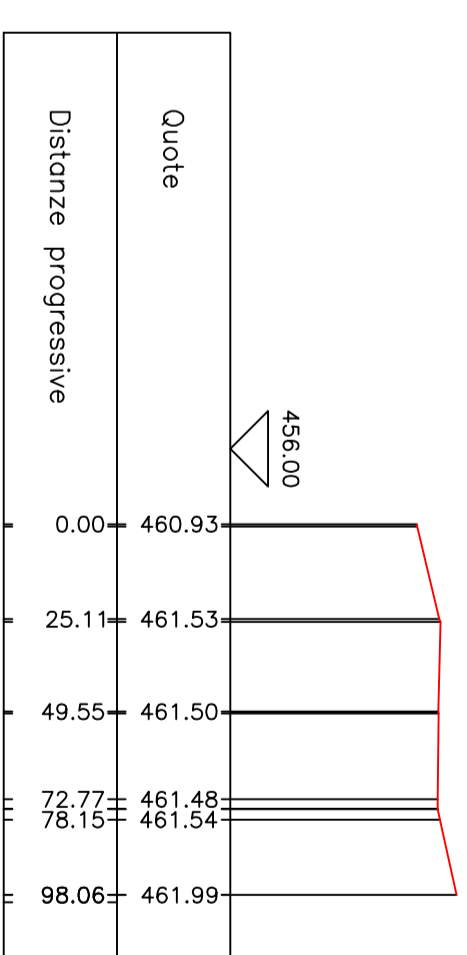


PROFILO n° 102

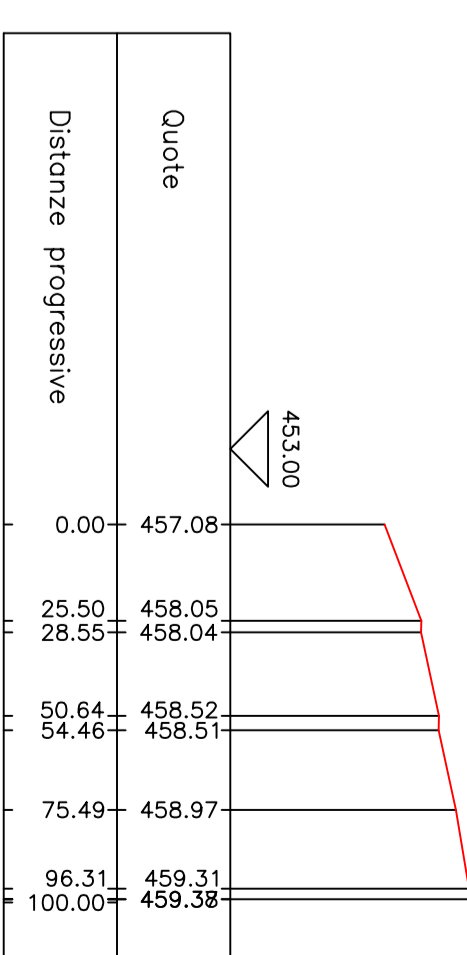


PROFILO n° 103

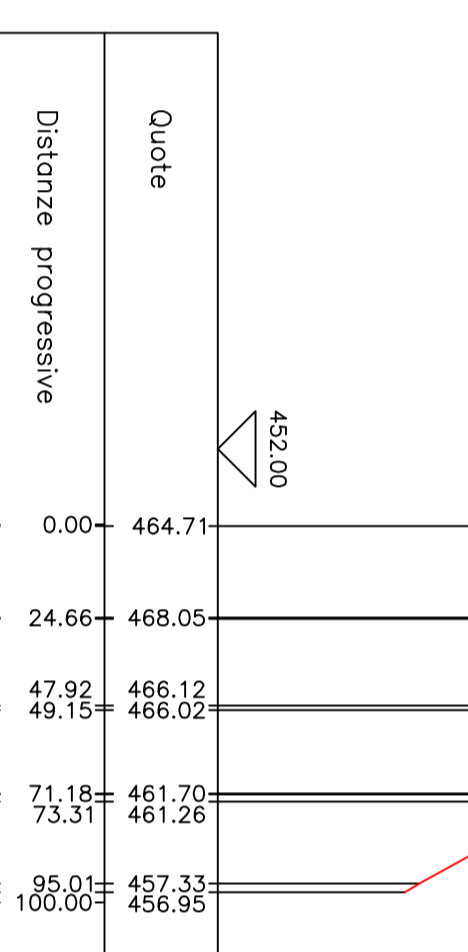


PROFILO n° 104

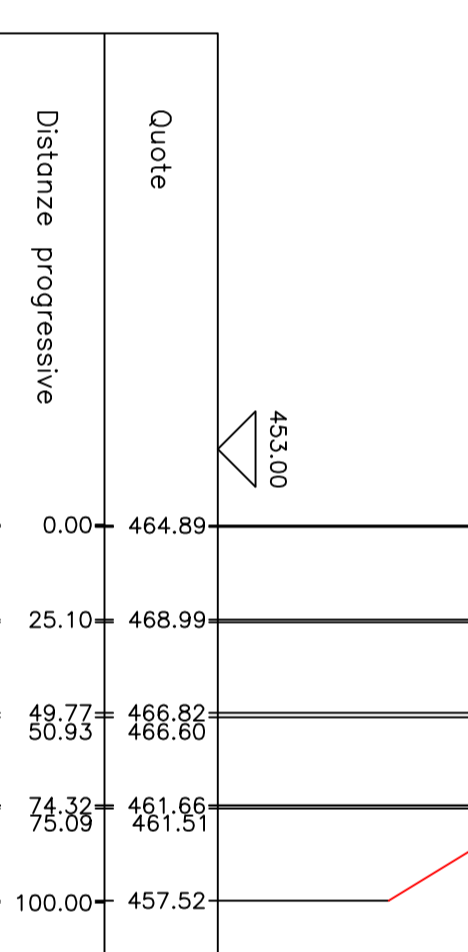

PROFILO n° 105

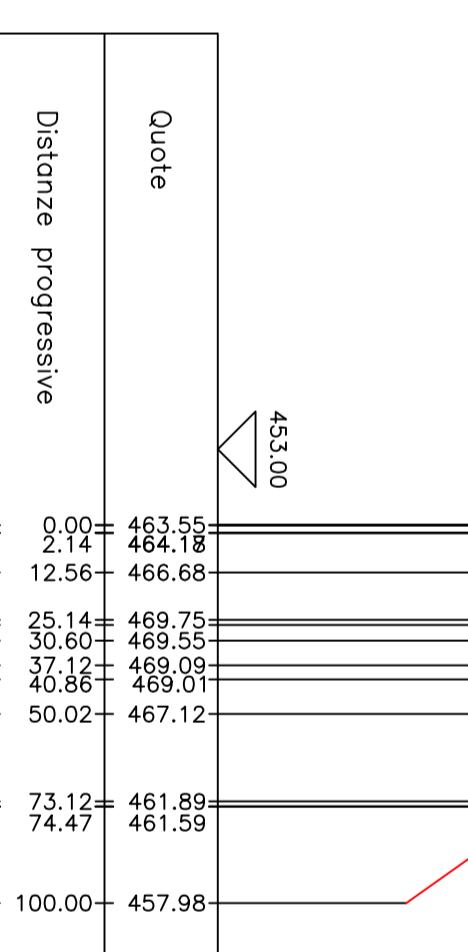

PROFILO n° 106

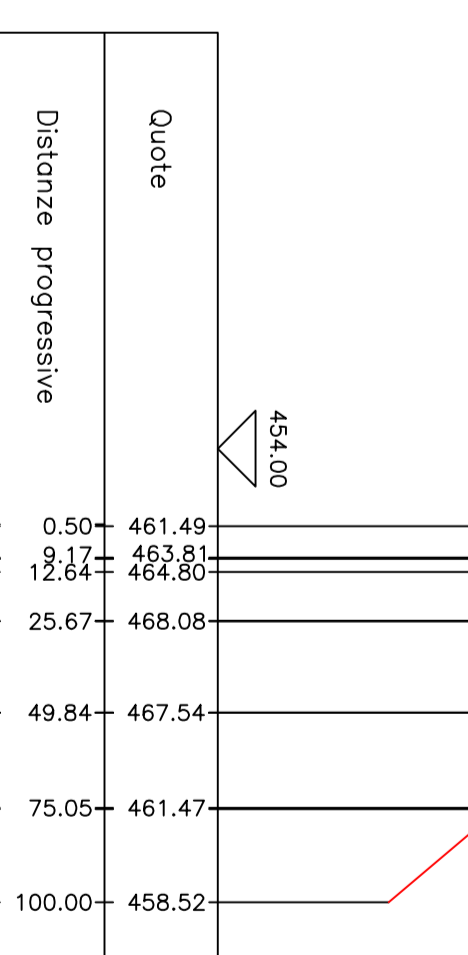

PROFILO n° 107

