



COMUNE DI TRICARICO

Committente :



Amm. Unico - Christine A. King

Progetto DEFINITIVO :

Parco eolico "Corona Prima" di Tricarico (Mt)

Oggetto : Planimetria del tracciato dell'elettrodotto con indicazione delle curve di livello

Elaborato N° **A.16.a.19-01**


Scala : **1:10.000**

Progettisti :






--

R.	Data / Date	Descrizione / Description	Disegnato / Drawn	Visto / Checked	Approvato / Approved
1.	20/07/2011	EMESIONE	FD	ED	UL
2.					
3.					

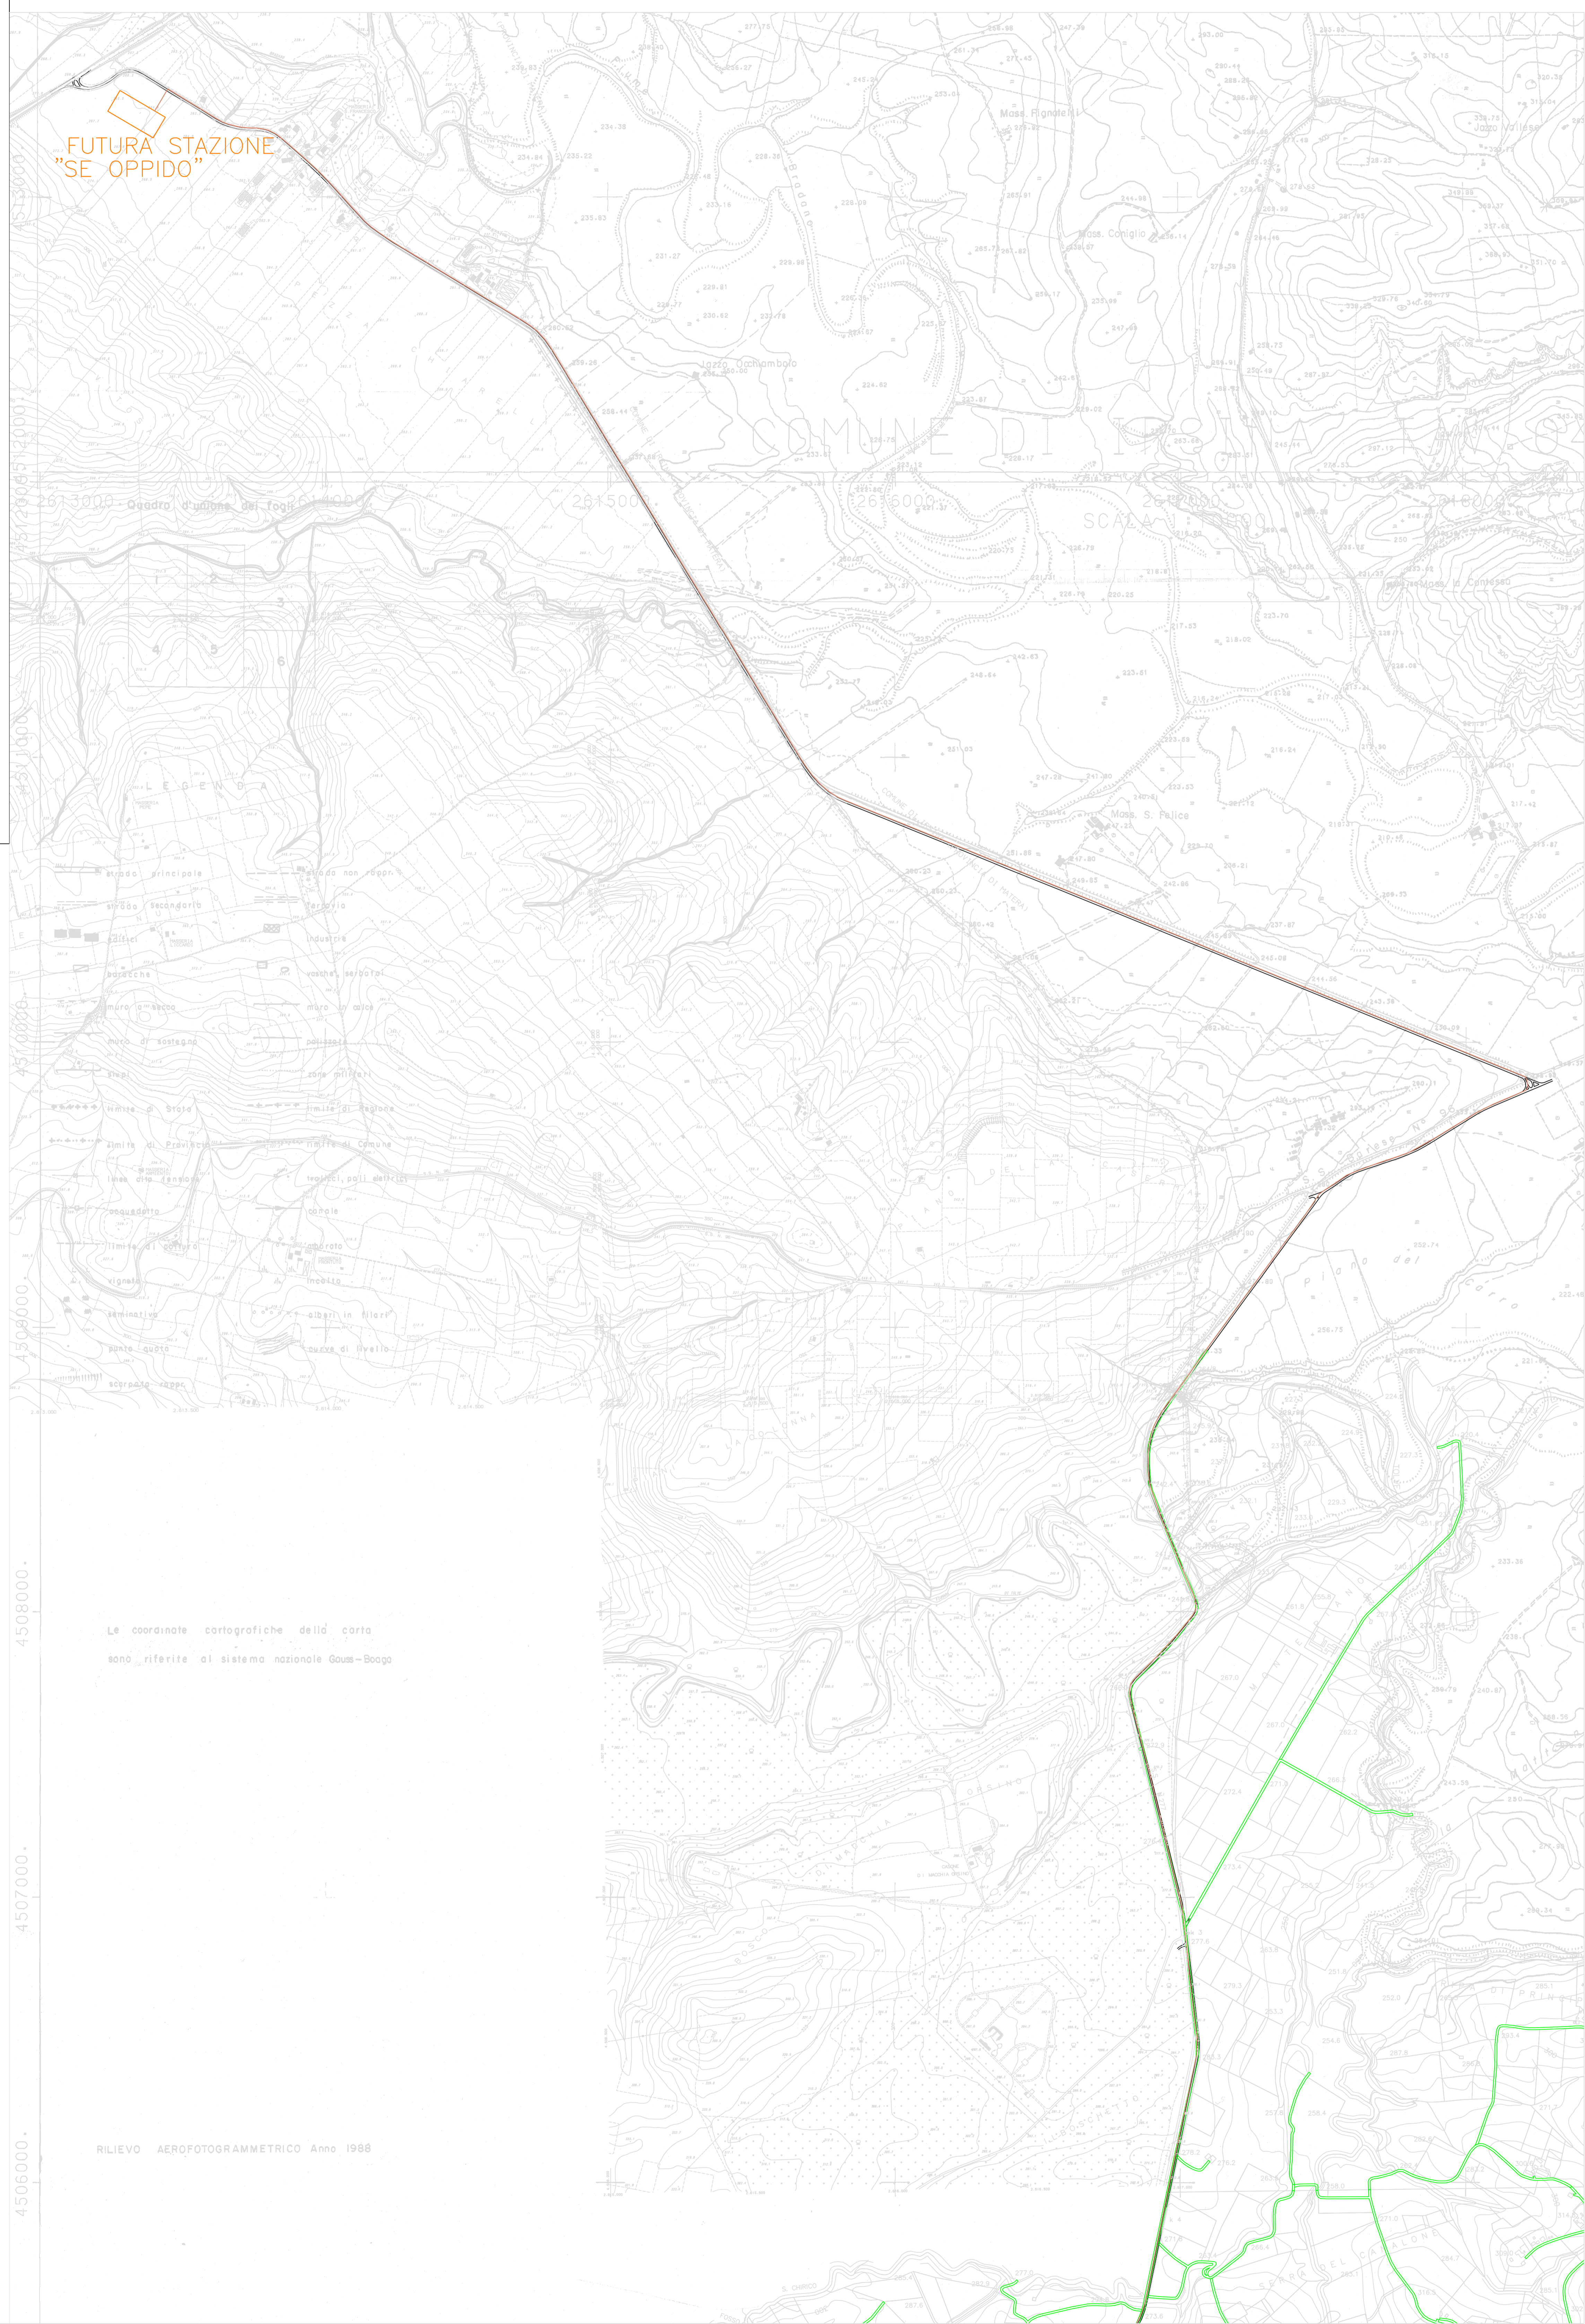Note :
 Gli elaborati e i materiali sono validi unicamente al fine indicato nell'intestazione. E' espressamente vietato l'uso di tali documenti in qualsiasi modo, nell'intestazione senza permesso da parte del progettista. E' vietata la riproduzione o la ristampa totale o parziale e con qualsiasi mezzo (copie, fotocopie, film, stampa, microfilm, ecc.) sono vietati per tutti i paesi.

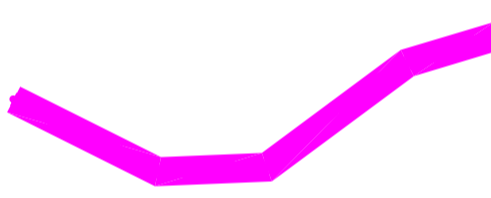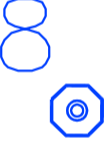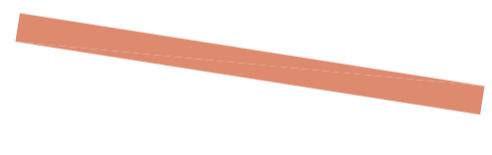

LEGENDA

-  Viabilita' di progetto
-  Ubicazione aerogeneratori
-  Cavidotto
-  Cavidotto interno al parco
-  Cabina