REGIONE BASILICATA

PROVINCIA DI MATERA

COMUNE DI TRICARICO

Committente :

Adest
Via Annunziatella 45 - 75100 Matera (MT)
ITALIA
C.F. e P.Iva: 02707230204
Amm. Unico : Christine A. King

Progetto **DEFINITIVO** :

Parco eolico "Corona Prima"
di Tricarico (Mt)

Oggetto :
Planimetria del tracciato dell'elettrodotto con indicazione delle curve di livello
ZONA 12

Elaborato N° ***A.16.a.19-14***

Scala : *1:2.000*

Progettisti :

Revisioni :

N.	Data / Date	Descrizione / Description	Disegnato / Drawn	Visto / Checked	Approvato / Approved
0.	26/07/2011	EMISSIONE	FD	EB	LL
1.					
2.					
3.					

Note :

Gli elaborati si intendono validi unicamente al fine indicato nell'intestazione. E' espressamente vietato l'utilizzo al fini diversi da quelli indicati, nell'intestazione senza il permesso scritto del progettista. Fabbri di Ripostiglione e di adattamento locale o parziale e con qualsiasi mezzo (copie fotostatiche, film diapositi, microfilm etc...) sono riservati per tutti i diritti.

LEGENDA
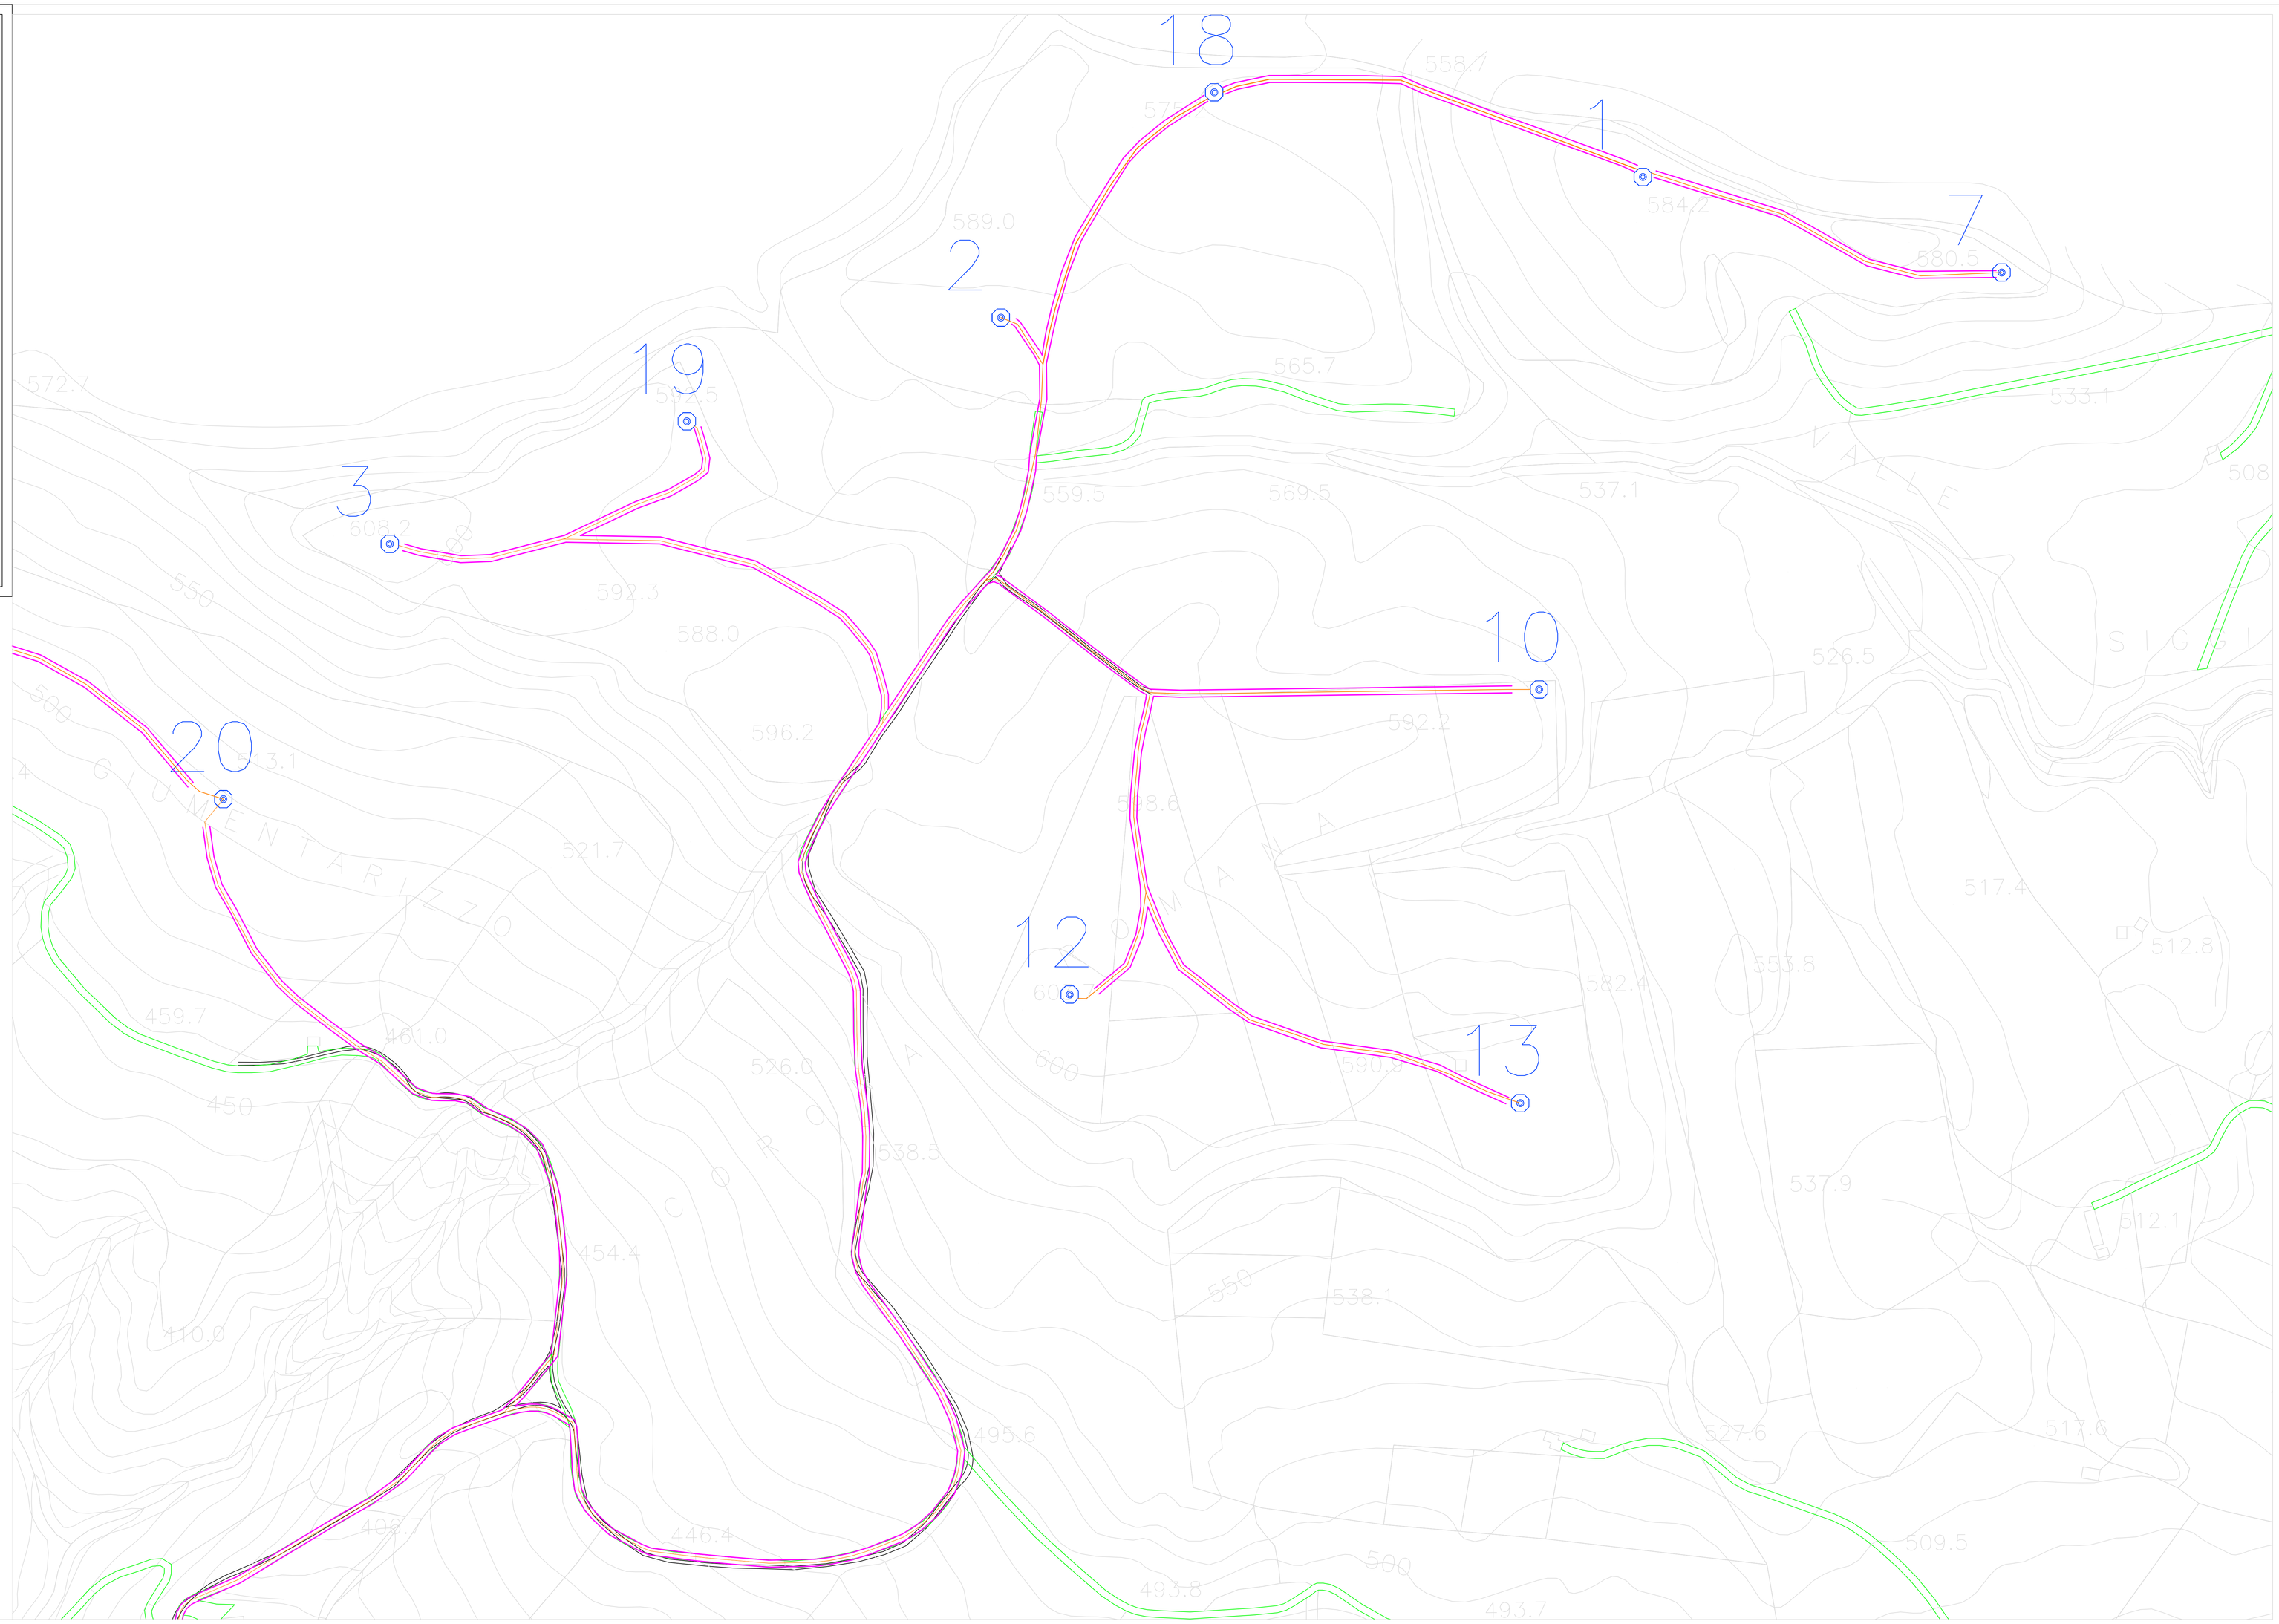
- Viabilita' di progetto
- Ubicazione aerogeneratori
- Cavidotto
- Cavidotto interno al parco
- Cabina