


- LEGENDA**
- 1 FABBRICATO QUADRI
 - 2 FABBRICATO SERVIZI AUSILIARI
 - 3 TORRI FARO H = 33 m
 - 4 FABBRICATO PUNTI DI CONSEGNA ALUM. MT S.A.
 - 5 CHIOSCHI APP. PERIFERICHE SISTEMA DI CONTROLLO
 - 6 VASCA RACCOLTA OLIO TRASFORMATORI
 - 7 VASCA RISERVA W/F
 - 8 CANCELLO CARRAIO APRIBILE A DUE ANTE
 - 9 LAMPIONE STRADALE H = 9 m
 - 10 FABBRICATO MAGAZZINO
 - 11 TRASFORMATORI MTRH
 - 12 TRAPPOLA
 - RECINZIONE ESTERNA
 - PERCORSO CAVI MT

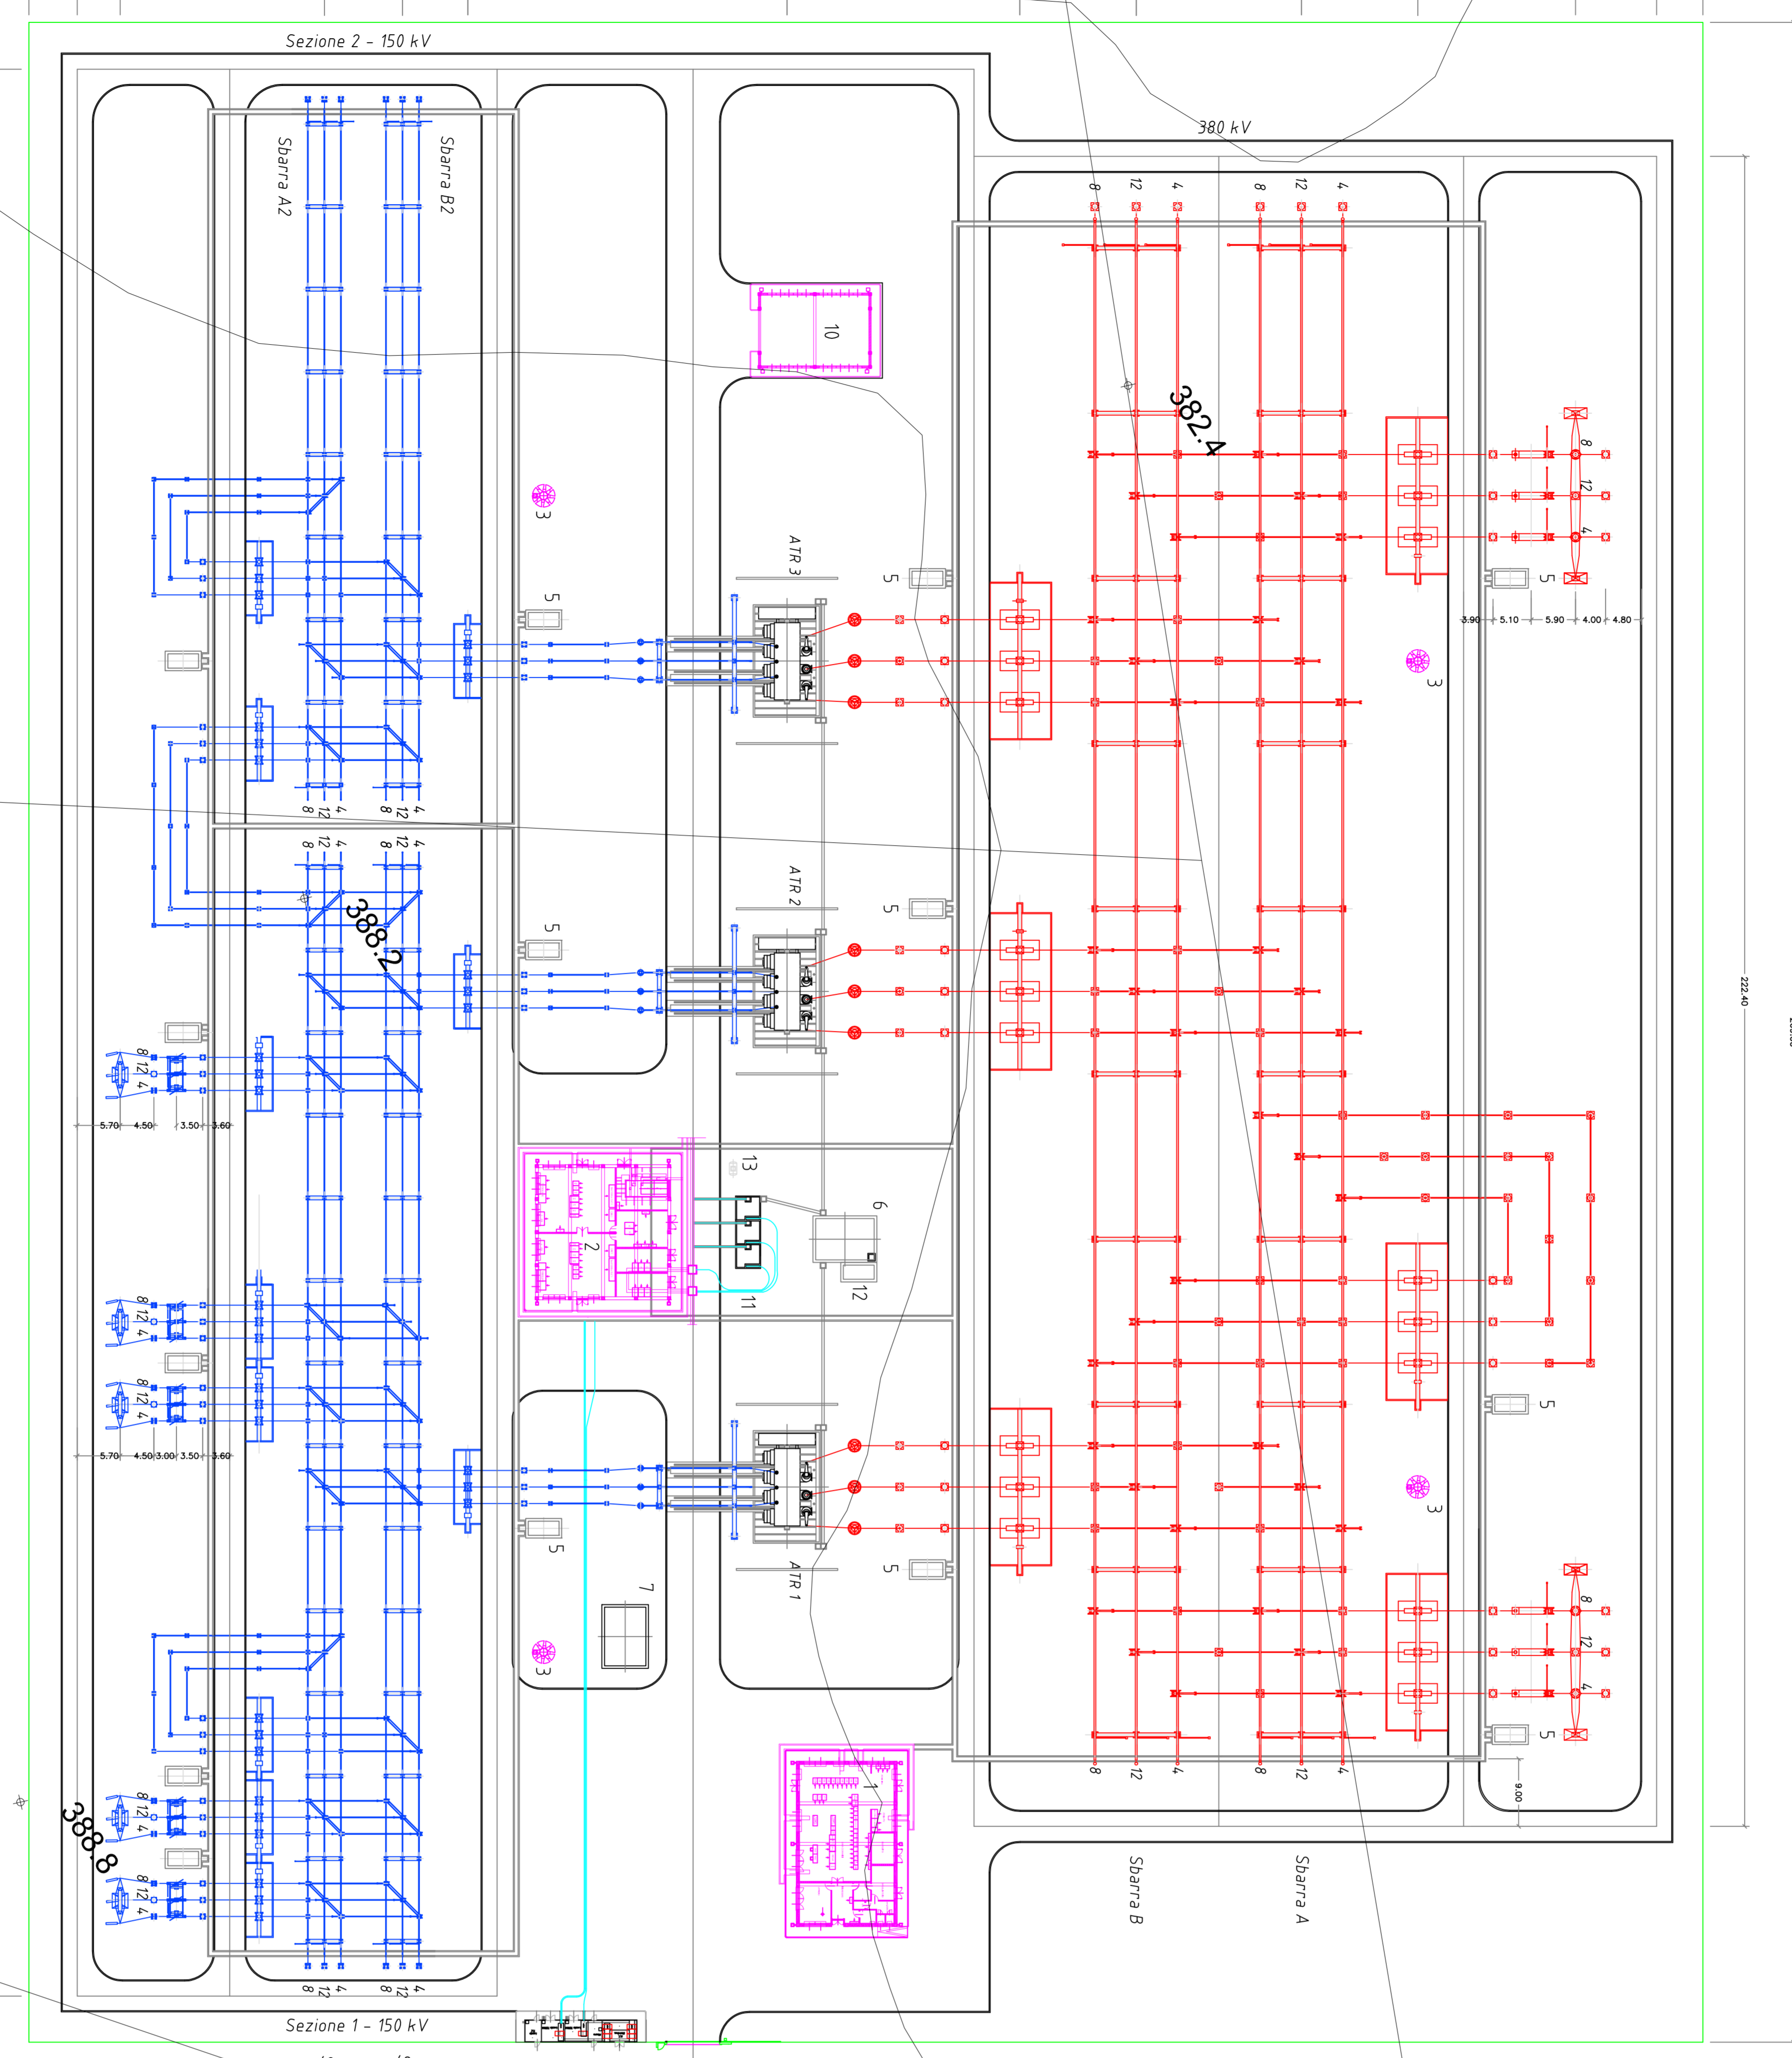

REVISIONI	
N.	DATA

INFORMAZIONI DEL DOCUMENTO	
PROGETTO	TITOLO
D/2134/G6-AF-X00005	STAZIONE 380/150 kv di GENZANO PIANO ALTIMETRICO

SCALIFICAZIONE SEMPLIFICATA	
INQUADRO	PRODOTTO
1:1000	1:500



Il presente documento è proprietà intellettuale di Terna S.p.A. e non può essere copiato, distribuito o utilizzato in alcun modo senza il permesso scritto di Terna S.p.A. Terna S.p.A. si riserva il diritto di modificare il presente documento senza preavviso. Il presente documento è valido solo per il progetto di cui costituisce parte integrante e non può essere utilizzato per scopi diversi da quelli per i quali è stato progettato.