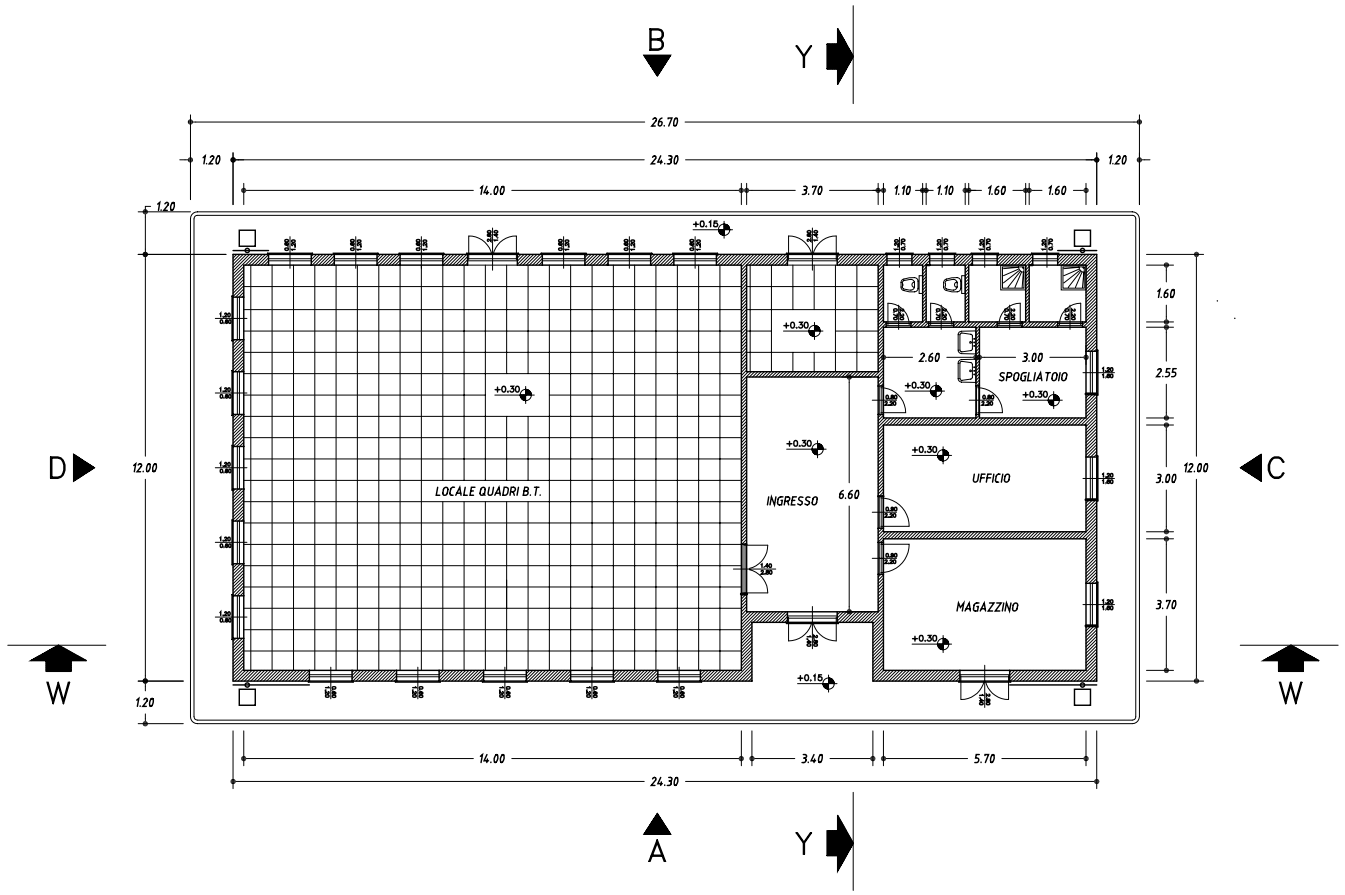

PIANTA COPERTURA

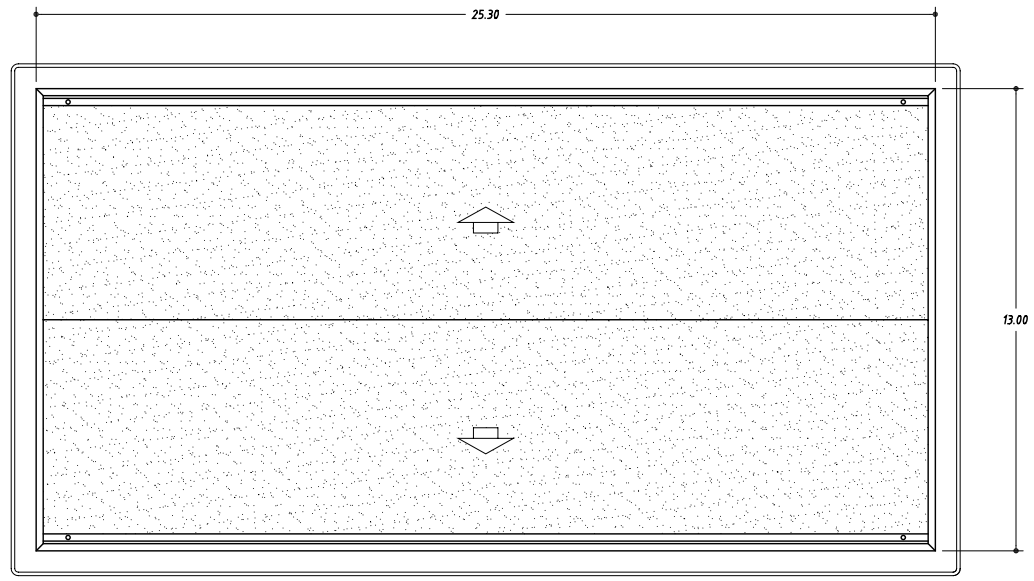

PROSPETTO –A–

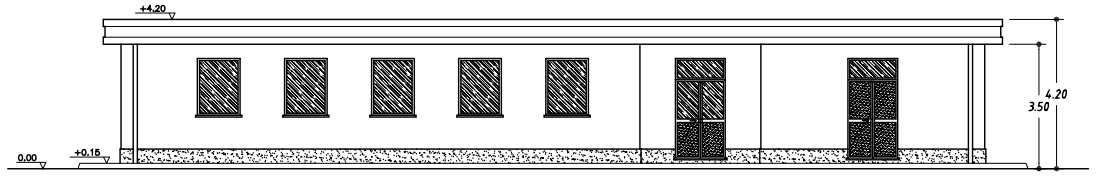

PROSPETTO –C–

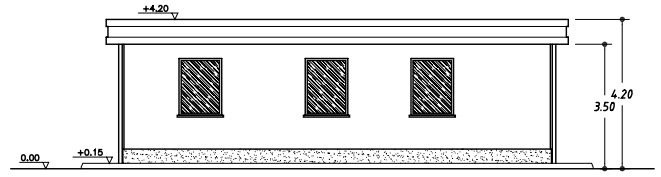

PROSPETTO –B–

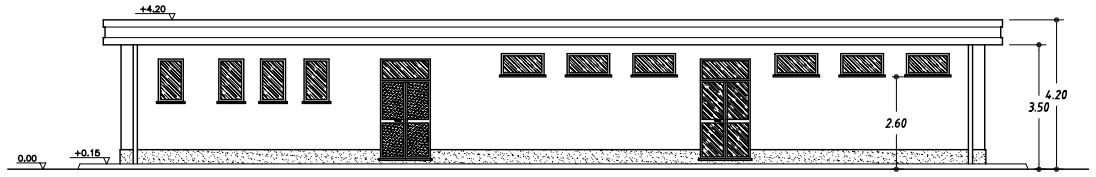

PROSPETTO –D–

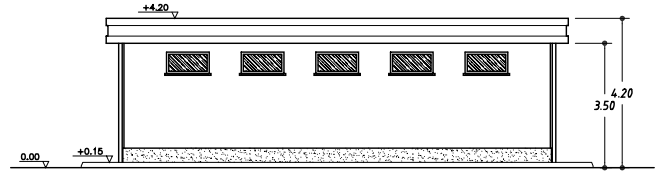

SEZIONE W–W

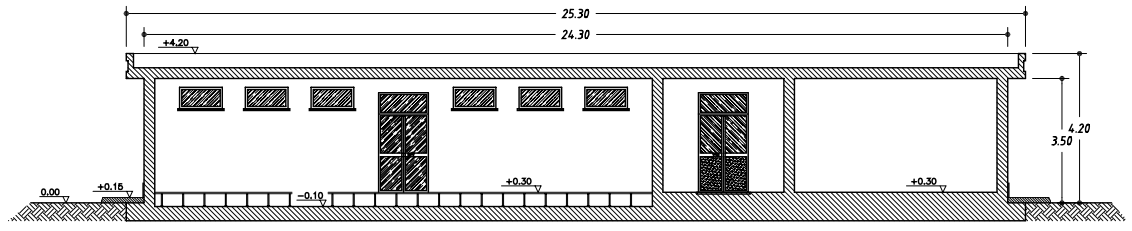

SEZIONE Y–Y

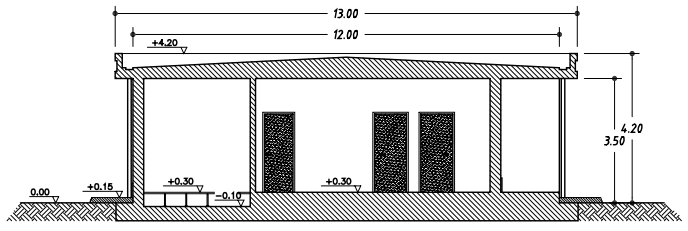

REVISIONI					
N.	DATA	DESCRIZIONE	ELABORATO	VERIFICATO	APPROVATO
R.00	--/--/20..	PRIMA EMISSIONE			

TIPOLOGIA DELL'ELABORATO	CODIFICA DELL'ELABORATO
	D-C-DS-8000-U-ST-00100
PROGETTO	TITOLO
RICAVATO DAL DOC. TERNA	STAZIONE ELETTRICA 380/150 KV DI GENZANO DI LUCANIA (PZ)
CLASSIFICAZIONE DI SICUREZZA	EDIFICIO QUADRI COMANDO PIANTE SEZIONI E PROSPETTI

NOME DEL FILE	SCALA STAMPA	FORMATO	SCALA	FOGLIO
EDIFICIO-QUADRI.dwg	1:100	870 x 620	1:100	01 / 01

Questo documento contiene informazioni di proprietà Terna S.p.A. e deve essere utilizzato esclusivamente dal destinatario in relazione alle finalità per le quali è stato ricevuto. E' vietata qualsiasi forma di riproduzione o di divulgazione senza l'esplicito consenso di Terna S.p.A.

This document contains information proprietary to Terna S.p.A. and it will have to be used exclusively for the purposes for which it has been furnished. Whichever shape of spreading or reproduction without the written permission of Terna S.p.A. is prohibit.