LEGENDA

🟥	Linea aerea futura AT 150 kV da installare
🟦	Linea aerea esistente AT 150 kV
🟩	Linea aerea da smantellare AT 150 kV
○	Palo AT 150 kV da installare
●	Palo AT 150 kV esistente
●	Palo AT 150 kV da smantellare

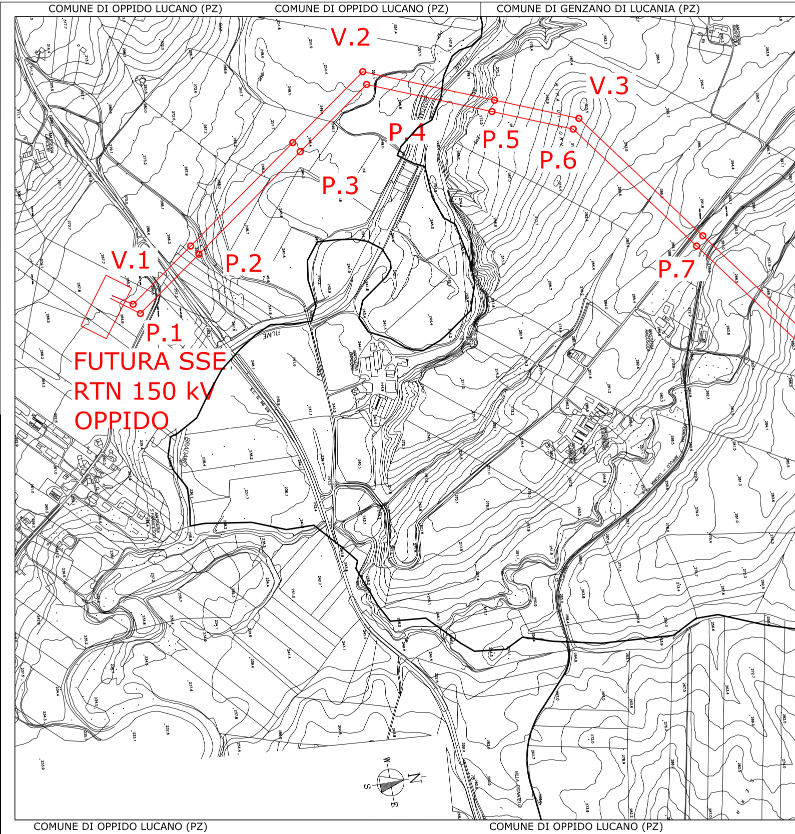
COMUNE DI OPPIDO LUCANO (PZ)
COMUNE DI OPPIDO LUCANO (PZ)
COMUNE DI GENZANO DI LUCANIA (PZ)
V.2
V.3
P.4
P.5
P.6
P.3
P.2
V.1
P.7
P.1
FUTURA SSE
RTN 150 kV
OPPIDO
FIUME BRADANO
FIUME
BRADANO
MASSERIA RAGUSO
MASSERIA SARDONE
MASSERIA S.FRANCESCO
MASSERIA QUERRIERO
S.S. N. 96 bis
VILLA PIGNATELLI
W
N
E
S
COMUNE DI OPPIDO LUCANO (PZ)
COMUNE DI OPPIDO LUCANO (PZ)

Dott. Ing. PIETRO RICCIARDINI n. 449 Sezione A

NICOLA RICCIARDINI geologo specialista Albo n. 1293 AP sezione A

REVISIONE	N.	DATA	DESCRIZIONE	ELABORATO	VERIFICATO	APPROVATO
	02	maggio 2011	Revisione a seguito richieste TERNA SPA	R.F. - S.F. - M.B.	P.R.	P.R.
	01	gennaio 2011	Prima emissione	R.F. - S.F. - M.B.	P.R.	P.R.

PROGETTISTA

GEOTECH S.r.l.
SOCIETA' DI INGEGNERIA
Via Nani, 7 Morbegno (SO)
Tel/fax 0342 610774
E-mail: info@geotech-srl.it
sito: www.geotech-srl.it

COMMITTENTE

Pietragalla EOLICO S.r.l.
Pietragalla Eolico s.r.l. -Potenza-
Per conferimento di ramo d'azienda da Tecno Wind s.r.l.

PROGETTO

PROGETTO DEFINITIVO "PARCO EOLICO SERRA CARPANETO" IN COMUNE DI PIETRAGALLA (PZ)

SEZIONE 2

SE "Oppido Lucano"
Raccordi E/E Elettrodotto 150 kV "Genzano -Tricarico" - SE "Oppido Lucano"
Elettrodotto 150 kV In Doppia Antenna SE "Oppido Lucano" - SE 380 /150 kV "Genzano"

TAVOLA	PARTE	ELABORATO
E-TAV01	-/-	INQUADRAMENTO TERRITORIALE Elettrodotto 150 kV in D.A. SE "Oppido Lucano" - SE 380 /150 kV "Genzano"
SCALE	**DATA**	**UBICAZIONE**
1:5000	maggio 2011	Provincia di POTENZA (PZ)

		PRATICA	LIVELLO	ANNO	NUMERO	TIPO
PROGETTO DEFINITIVO	CODIFICA INTERNA	G199	DEF	11	TAV01	PRO

Questo documento contiene informazioni di proprietà della Geotech S.r.l. e deve essere esclusivamente utilizzato dal destinatario in relazione alle finalità per le quali è stato ricevuto. E' vietata qualsiasi forma di riproduzione o divulgazione senza l'esplicito consenso di Geotech S.r.l.

COMUNE DI GENZANO DI LUCANIA (PZ)

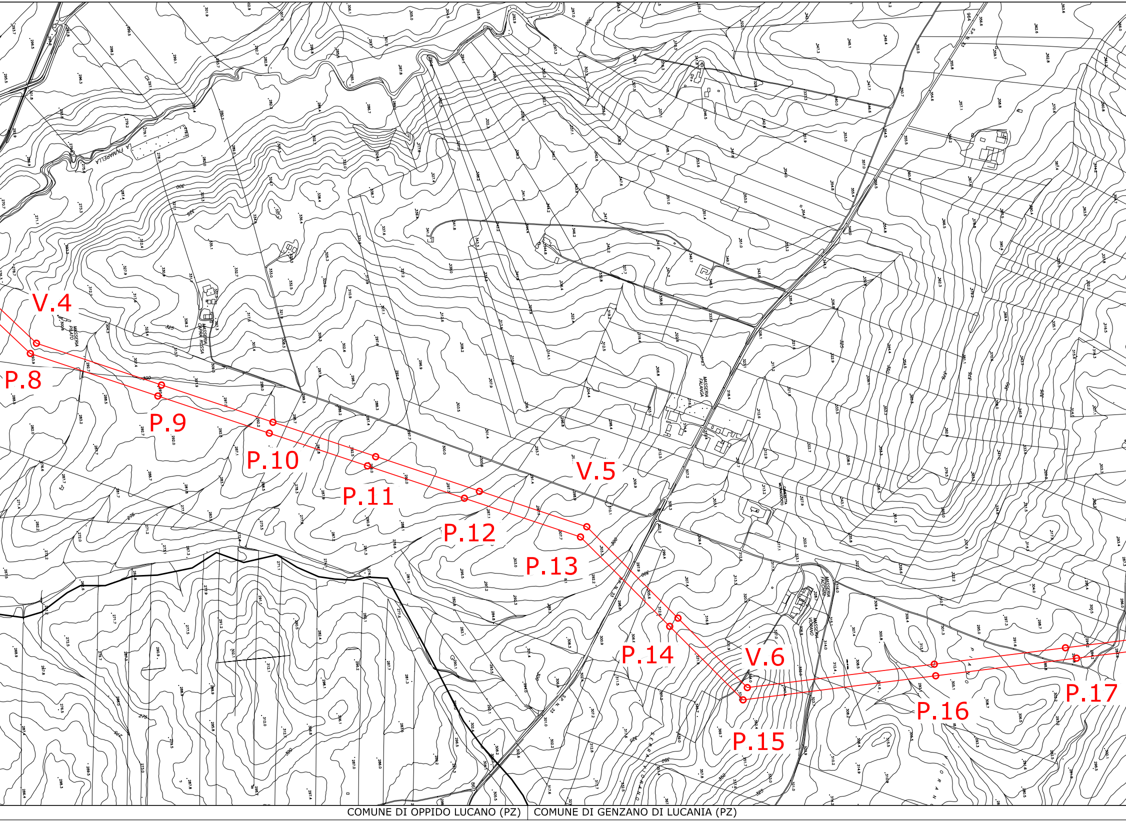
V.4
P.8
P.9
P.10
P.11
V.5
P.12
P.13
P.14
V.6
P.15
P.16
P.17
LA PINNARELLA
MASSERIA PILATO
MASSERIA CAPPA ROSSA
MASSERIA FALANGA
MASSERIA FACCHINI
MASSERIA VIGNANO

COMUNE DI OPPIDO LUCANO (PZ) | COMUNE DI GENZANO DI LUCANIA (PZ)

COMUNE DI GENZANO DI LUCANIA (PZ)

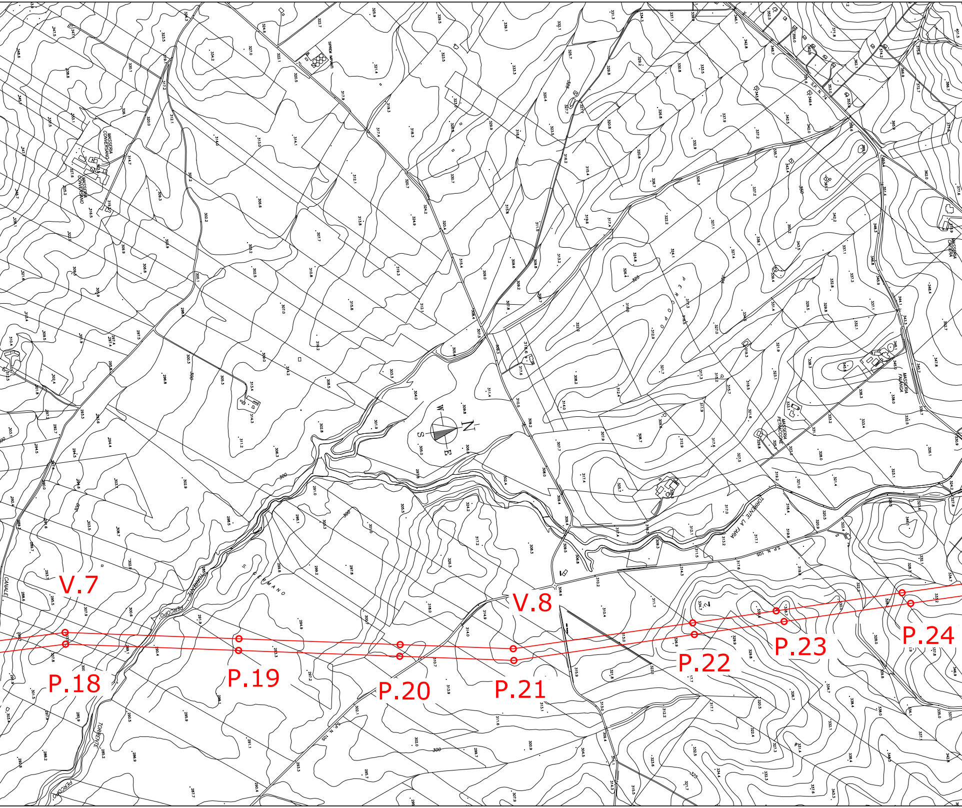
V.7
V.8
P.18
P.19
P.20
P.21
P.22
P.23
P.24
MASSERIA CONVERSANO
MASSERIA PETRACONE
MASSERIA FALANGA
MASSERIA CAFIERA
TORRENTE LA FARA
TORRENTE PERCOPO
PERCOPO
S. GERMANO
CANALE
S.P. N. 74
N
S
E
W

COMUNE DI GENZANO DI LUCANIA (PZ)

COMUNE DI GENZANO DI LUCANIA (PZ)

COMUNE DI GENZANO DI LUCANIA (PZ)

COMUNE DI GENZANO DI LUCANIA (PZ)

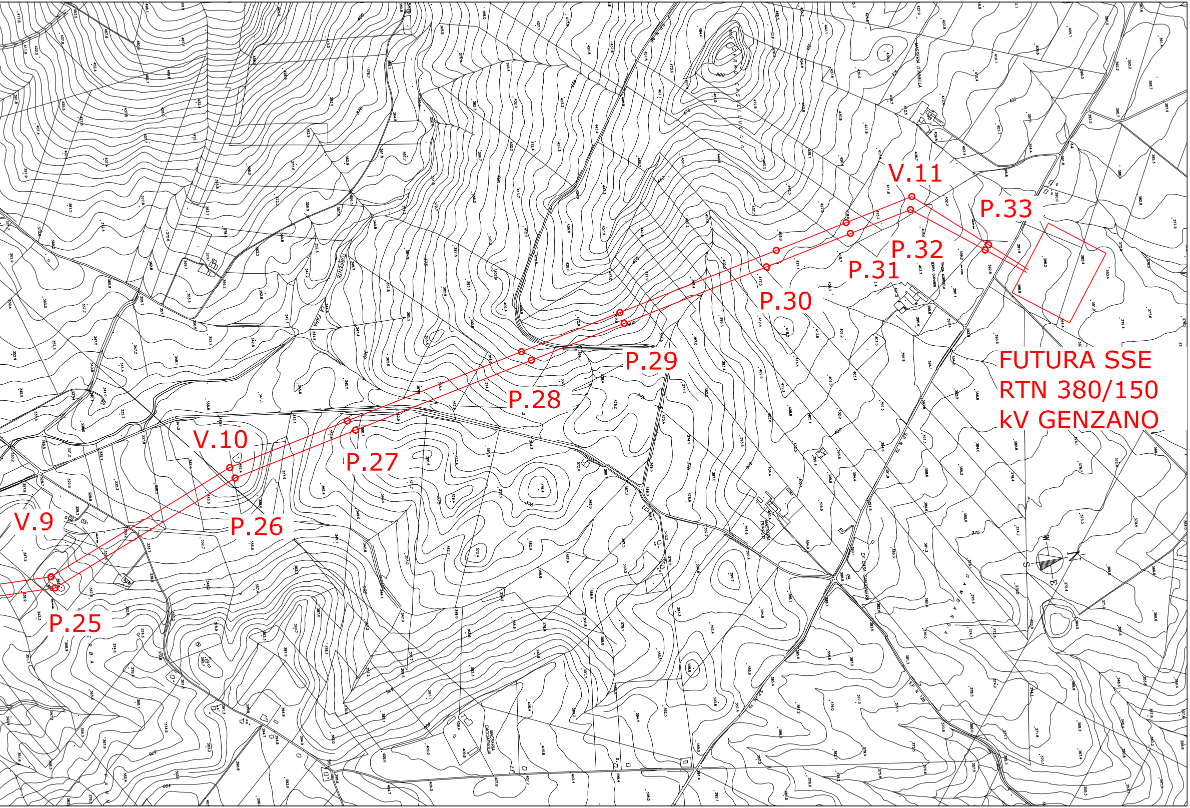
V.11
P.33
P.32
P.31
P.30
P.29
P.28
V.10
P.27
P.26
V.9
P.25
FUTURA SSE
RTN 380/150
kV GENZANO
MASSERIA D'INELLA
TORRENTE LA FARA
MASSERIA TRIPPUTI
EX CASA CANTONIERA
MASSERIA CACCAPAGLIA

COMUNE DI GENZANO DI LUCANIA (PZ)

COMUNE DI GENZANO DI LUCANIA (PZ)