


LEGENDA	
①	EDIFICIO QUADRI
②	EDIFICIO PUNTI DI CONSEGNA ALIM. MT S.A.
③	TORRE FARO h=35 ml.
④	CHIOSCHI APP. PERIFERICHE SISTEMA DI CONTROLLO
⑤	CANCELLO CARRAIO SCORREVOLE
⑥	LAMPIONE STRADALE h=9 ml.
⑦	SERBATOIO GASOLIO INTERRATO
⑧	VASCA LIQUAMI E IMHOFF
⑨	BOX TR-SA
	LOTTE ALTRI AUTOPRODUTTORI
	STRADE DI ACCESSO E DI SERVIZIO
	LIMITE DI CONFINE INTERVENTO
	LIMITE DI CONFINE LOTTO UTENTE Serra Energie Srl
	LINEA MT ENEL ESISTENTE
	CAVIDOTTO AT 150 kV DI COLLEGAMENTO SOTTOSTAZIONE 150kV UTENTE - STAZIONE 150kV TERNA SpA L=35,00 ml.

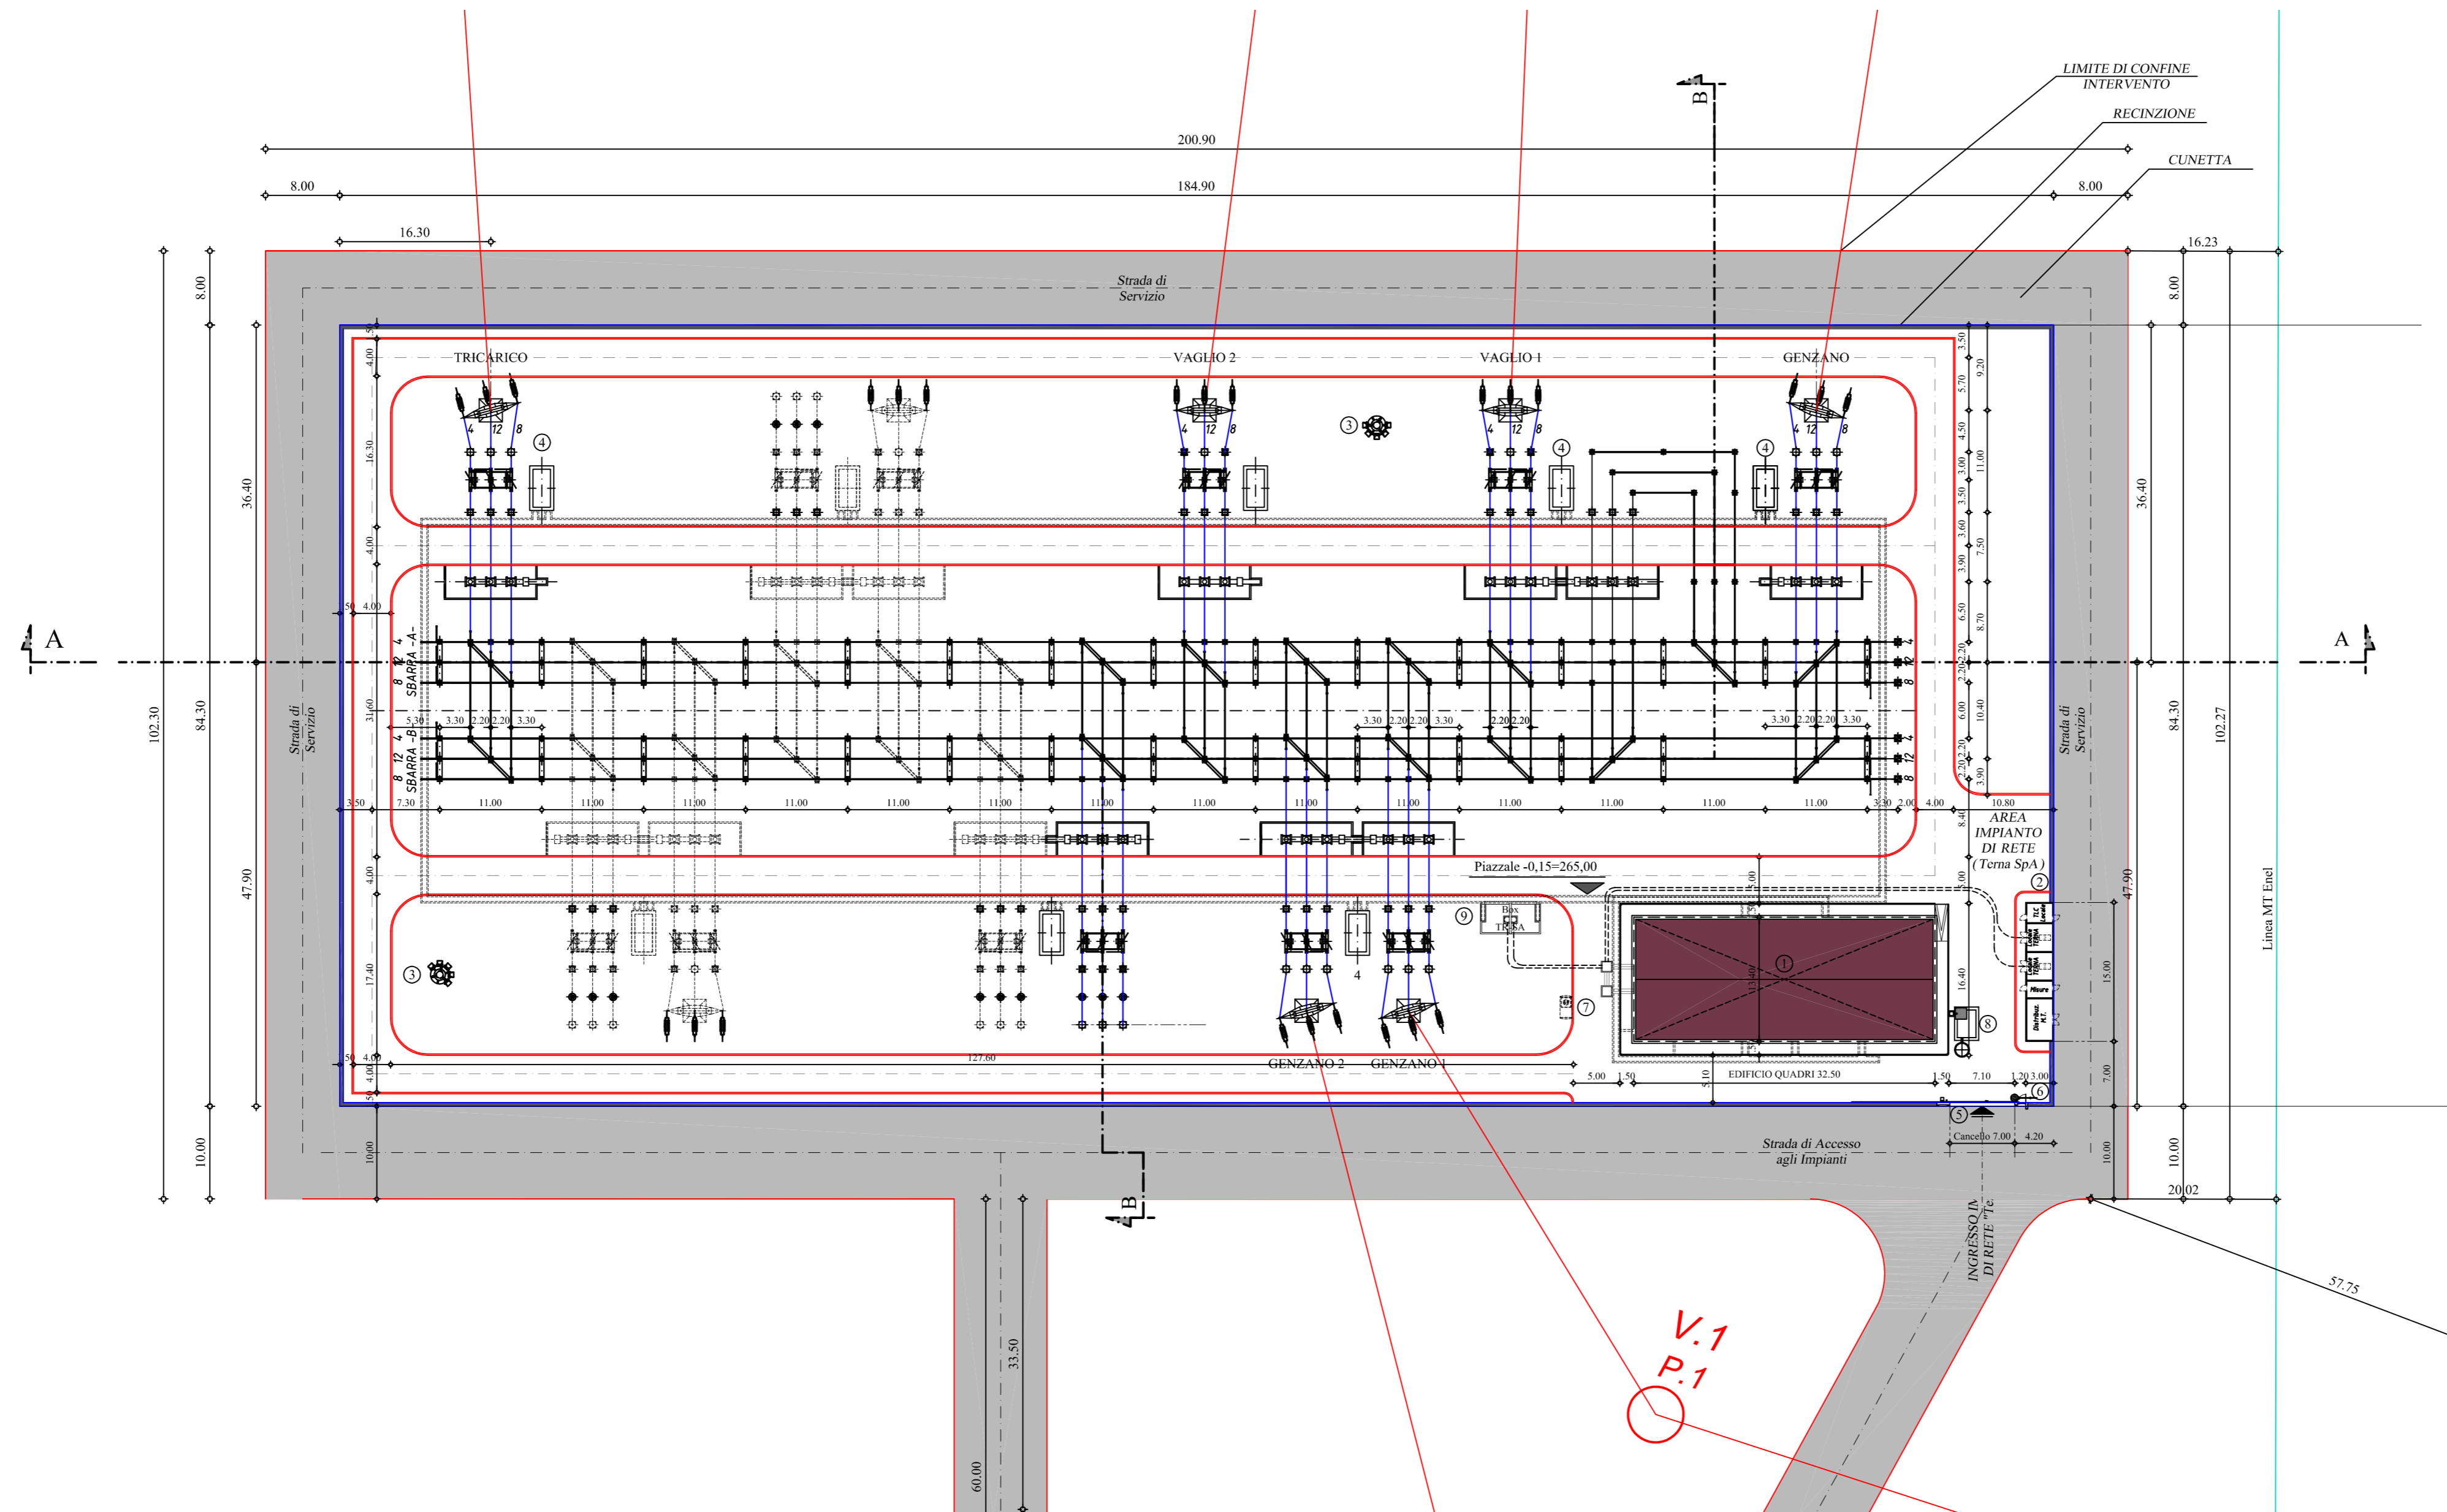

V.1  
P.1

REVISIONE	N.	DATA	DESCRIZIONE	ELABORATO	VERIFICATO	APPROVATO
	03	luglio 2011	Revisione a seguito richieste TERNA SPA	M.G.	M.G.	M.G.
	02	maggio 2011	Revisione a seguito richieste TERNA SPA	M.G.	M.G.	M.G.
	01	gennaio 2011	Prima emissione	M.G.	M.G.	M.G.

PROGETTISTA	COMMITTENTE
Ing. MICHELE GRIECO	 <b>Pietragalla Eolico</b> s.r.l. -Potenza- Per conferimento di ramo d'azienda da Tecno Wind s.r.l.

PROGETTO  
**PROGETTO DEFINITIVO "PARCO EOLICO SERRA CARPANETO" IN COMUNE DI PIETRAGALLA (PZ)**

**SEZIONE 2**  
 SE "Oppido Lucano"  
 Raccordi E/E Elettrodotto 150 kV "Genzano -Tricarico" - SE "Oppido Lucano"  
 Elettrodotto 150 kV in Doppia Antenna SE "Oppido Lucano" - SE 380 /150 kV "Genzano"

TAVOLA	PARTE	ELABORATO
<b>E-TAV04</b>	<b>-/-</b>	PLANIMETRIA ELETTROMECCANICA SE "Oppido Lucano"
SCALE	DATA	UBICAZIONE
<b>1:500</b>	luglio 2011	Provincia di POTENZA (PZ)

PROGETTO DEFINITIVO	CODIFICA INTERNA	PRATICA	LIVELLO	ANNO	NUMERO	TIPO
		G199	DEF	11	TAV04	PRO

Questo documento contiene informazioni di proprietà della Geotech S.r.l. e deve essere esclusivamente utilizzato dal destinatario in relazione alle finalità per le quali è stato ricevuto. E' vietata qualsiasi forma di riproduzione o divulgazione senza l'esplicito consenso di Geotech S.r.l.