

Regione Sicilia
Assessorato Turismo Trasporti e Comunicazioni
Autorità Portuale di Palermo

P.O.R. Sicilia 2000 - 2006 mis. 4.20
Convenzione del 12 dicembre 2002 per la realizzazione
del Porto Turistico di S. ERASMO

PORTO DI PALERMO
COMPLETAMENTO DELLE OPERE DI DIFESA
DELLA DARSENA TURISTICA DI S. ERASMO

Contratto di concessione per la progettazione definitiva ed esecutiva -
costruzione - infrastrutturazione - arredo e gestione della darsena turistica

PROGETTO DEFINITIVO

All. d.7.3 - Quaderno delle sezioni pennello interno - scala 1:250

Palermo: 27 - 02 - 2007

L'impresa:



RESEARCH S.p.A. ENGINEERING

IL RESPONSABILE DEL PROCEDIMENTO:
IL DIRIGENTE DELL' AREA TECNICA
(Ing. Bartolomeo Salvo)

L'AUTORITA' PORTUALE:

Redatto da:



RESEARCH S.p.A. ENGINEERING



SIGMA S.r.l. INGEGNERIA

Con la collaborazione:

consulenza strutturale
consulenza bati-stratigrafia
consulenza geologica
consulenza geotecnica
impianti tecnologici
sicurezza cantiere
ingegneria marittima
studio impatto ambientale
studio incidenza ambientale

Ing. Achille Orlando
Dott. Giuseppe Di Grigoli
Dott. Oreste Adelfio
Prof. Ing. Calogero Valore
Ing. Mario Scaduto
Ing. Giuseppe Marineo
SIGMA s.r.l. INGEGNERIA
SIGMA s.r.l. INGEGNERIA
C.I.S.A.C. Università degli Studi di Palermo





SEZ. 1 - CALCOLO DELLE AREE (mq)	
Pietrame.	12.80
Scanno in pietrame.	2.60
Salpamenti	65.85



Salpamenti



Escavo

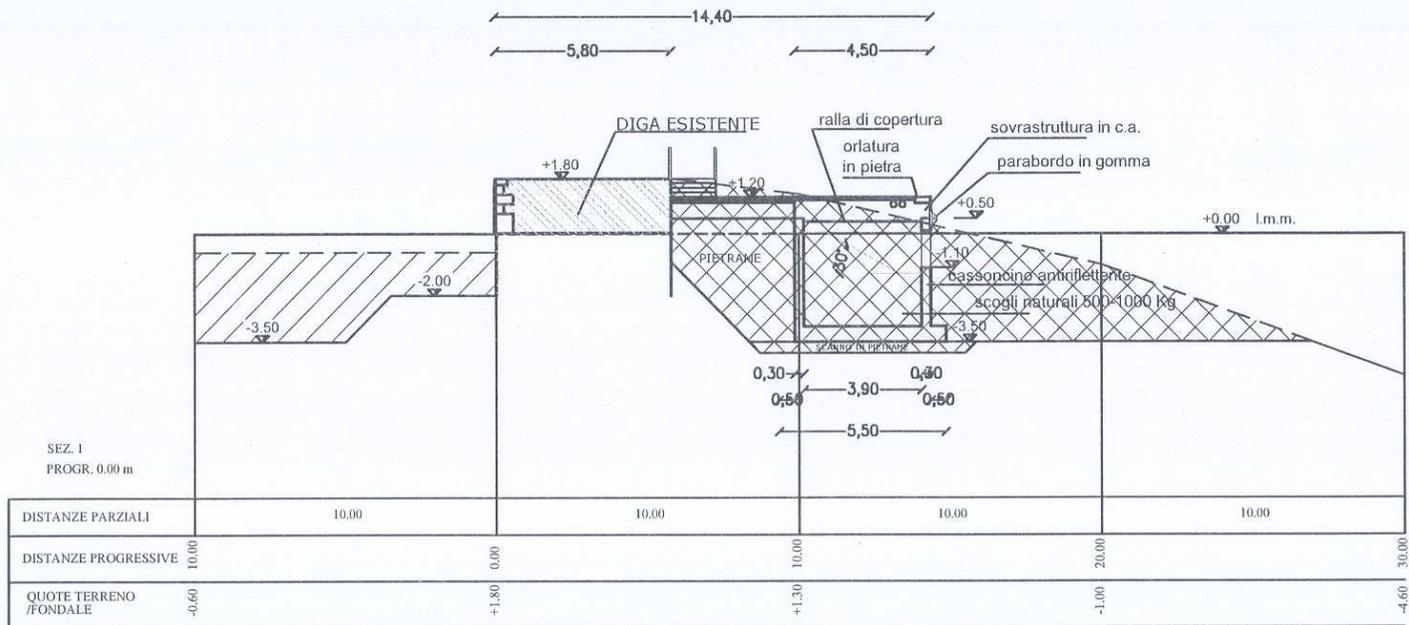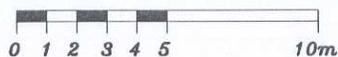



SEZ. 2 - CALCOLO DELLE AREE (mq)	
Pietrame.	12.80
Scanno in pietrame.	2.60
Salpamenti	52.10



Salpamenti



Escavo

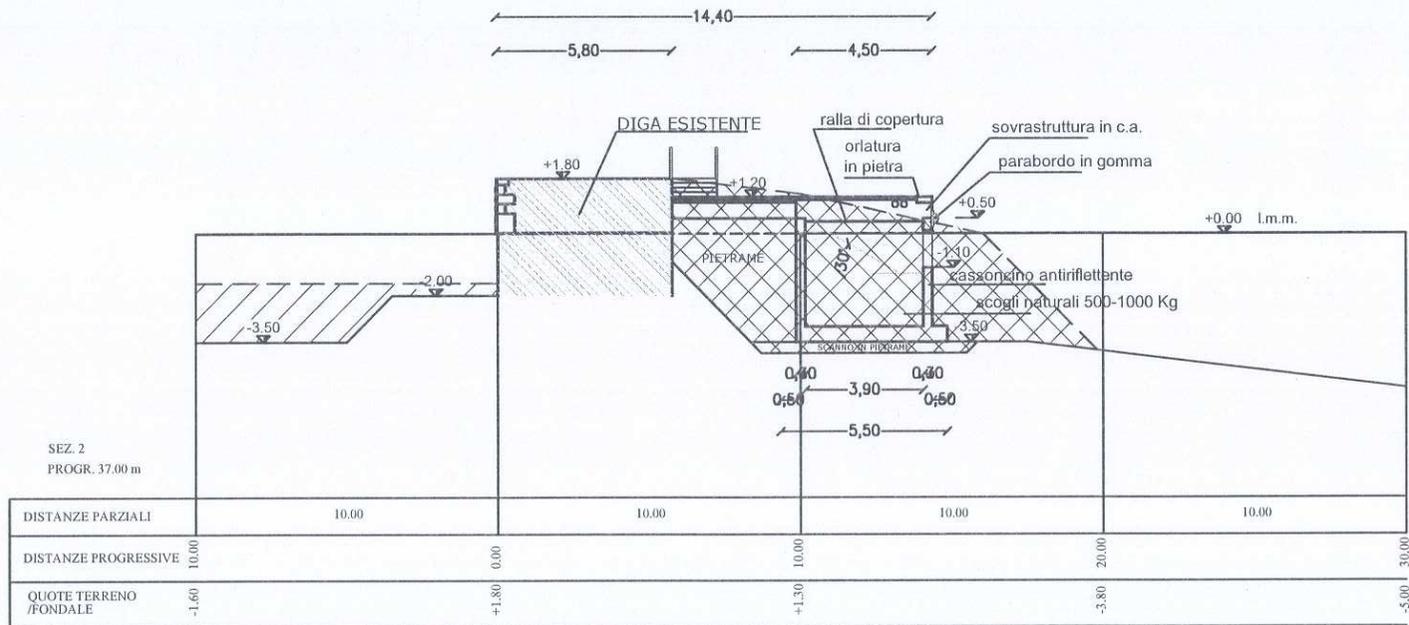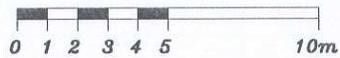


SEZ. 3 - CALCOLO DELLE AREE (mq)	
Pietrame.	12.80
Scanno in pietrame.	2.60
Salpamenti	46.90



Salpamenti



Escavo

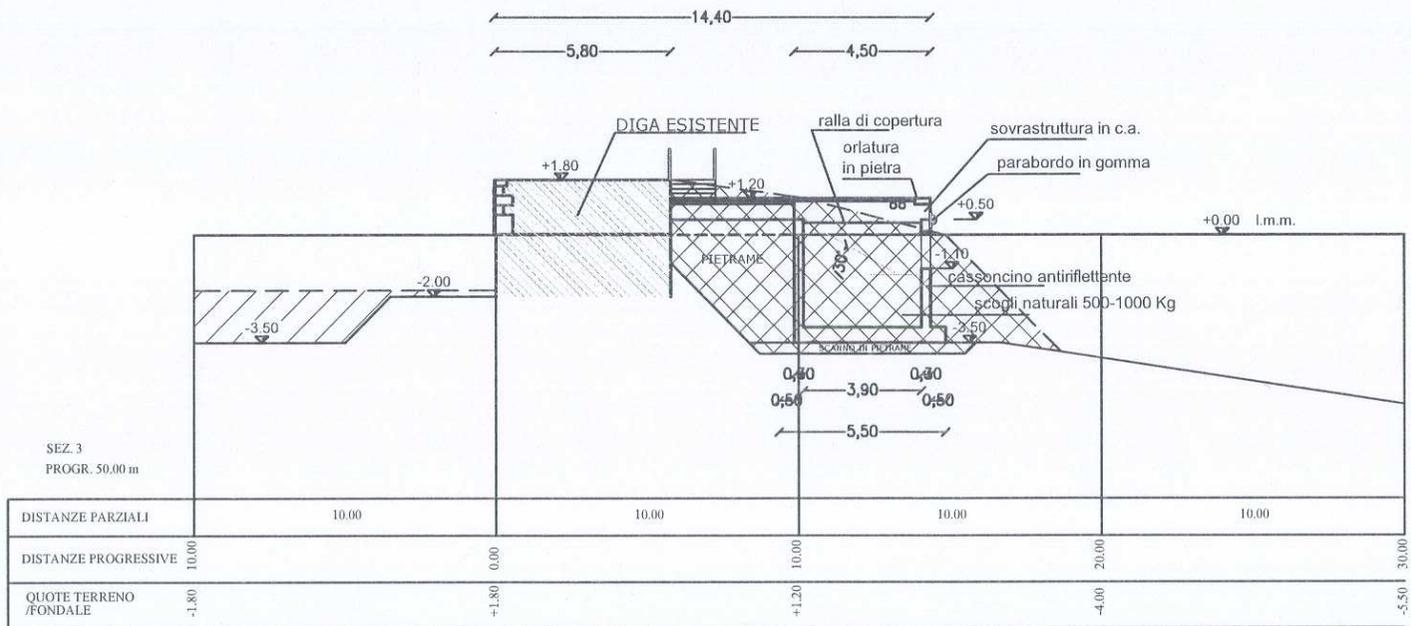

SEZ. 4 - CALCOLO DELLE AREE (mq)	
Pietrame.	12.80
Scanno in pietrame.	2.75
Salpamenti	49.90



Salpamenti



Escavo

