



PLANIMETRIA DI PROGETTO TAV.1
Scala 1:5000

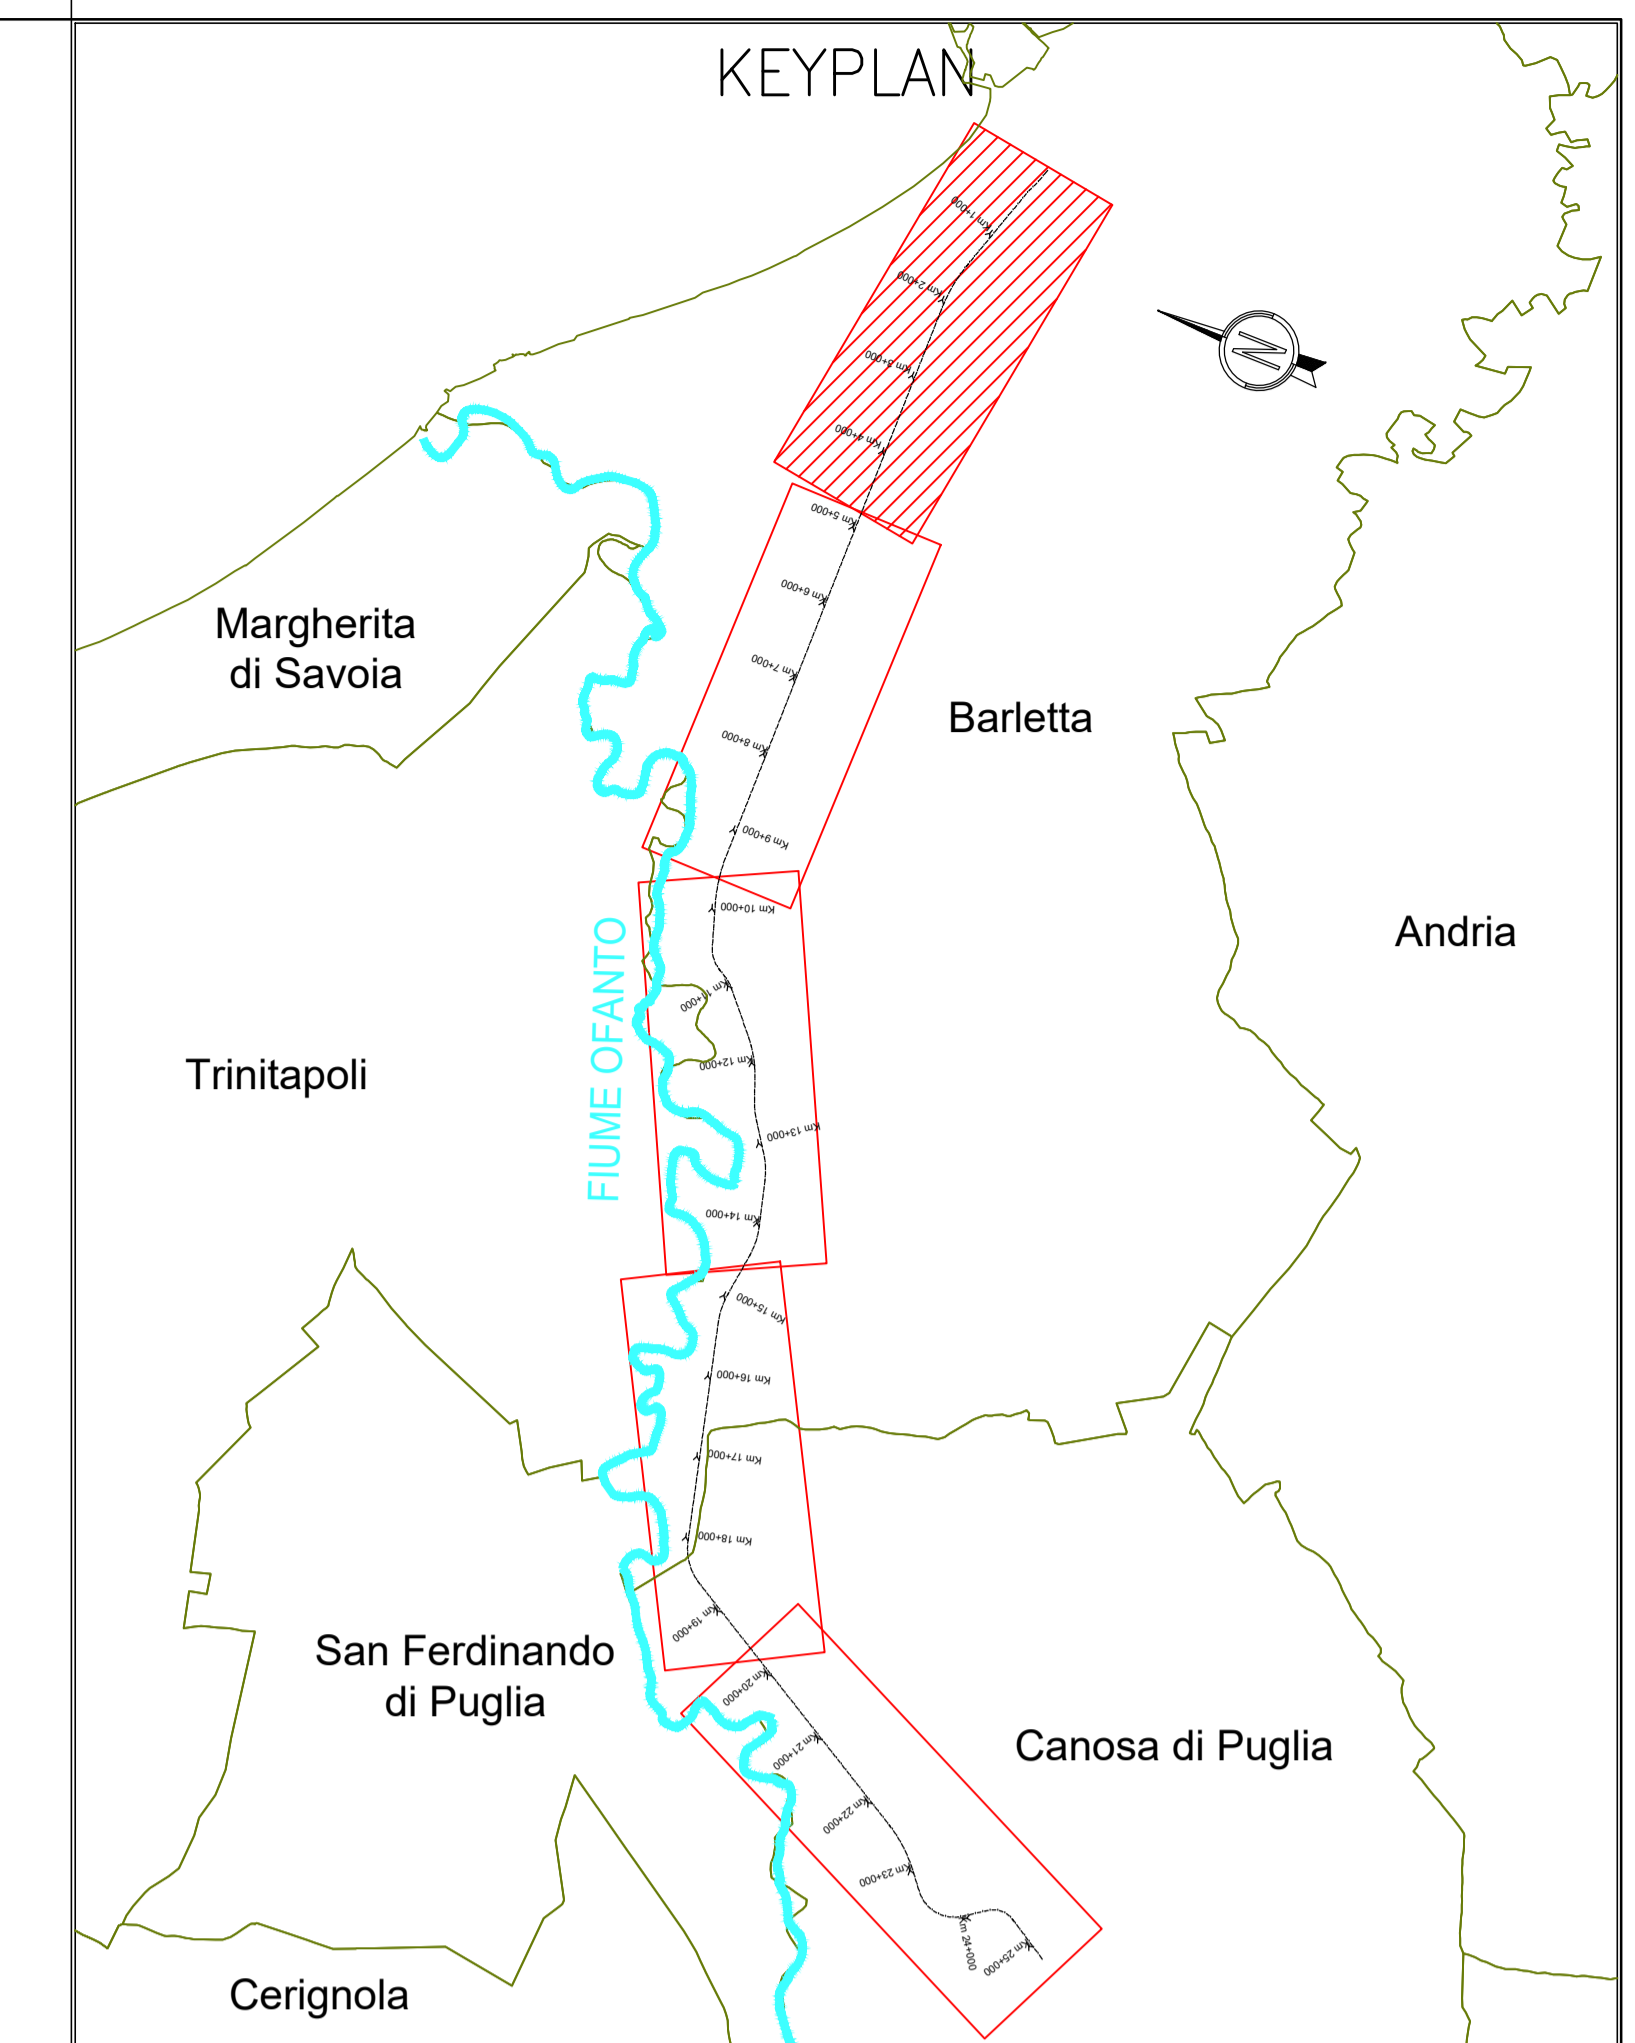



PROFilo LONGITUDINALE TAV.1
Scala 1:5000/500

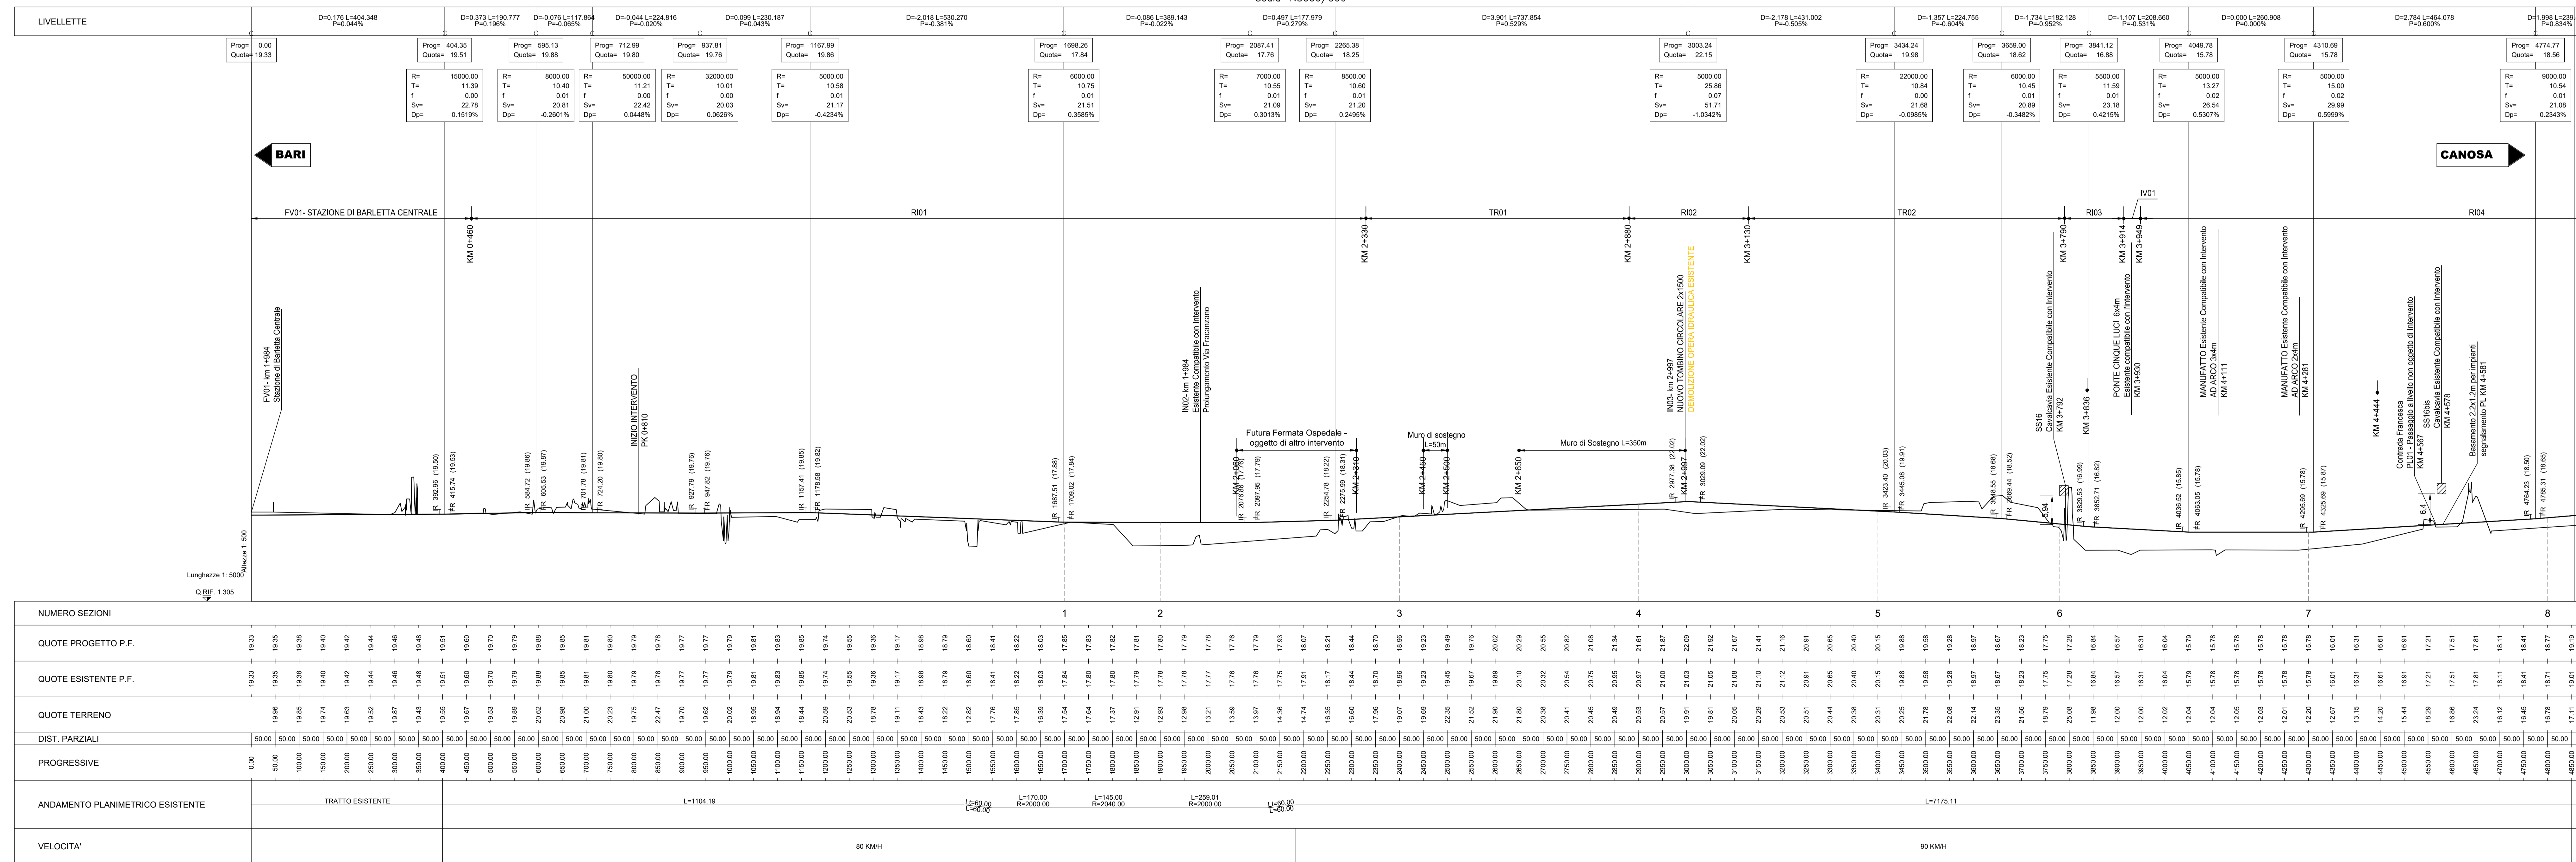

LEGENDA

- Solido Ferroviario di Progetto
- Chilometriche di Progetto
- Ettometriche di Progetto
- Sezioni Trasversali di Progetto
- Fiume Ofanto
- Canali Idraulici

Per la geometria e le caratteristiche dei canali idraulici di progetto fare riferimento agli elaborati IAC00F10P5ID002001B/2B/3B

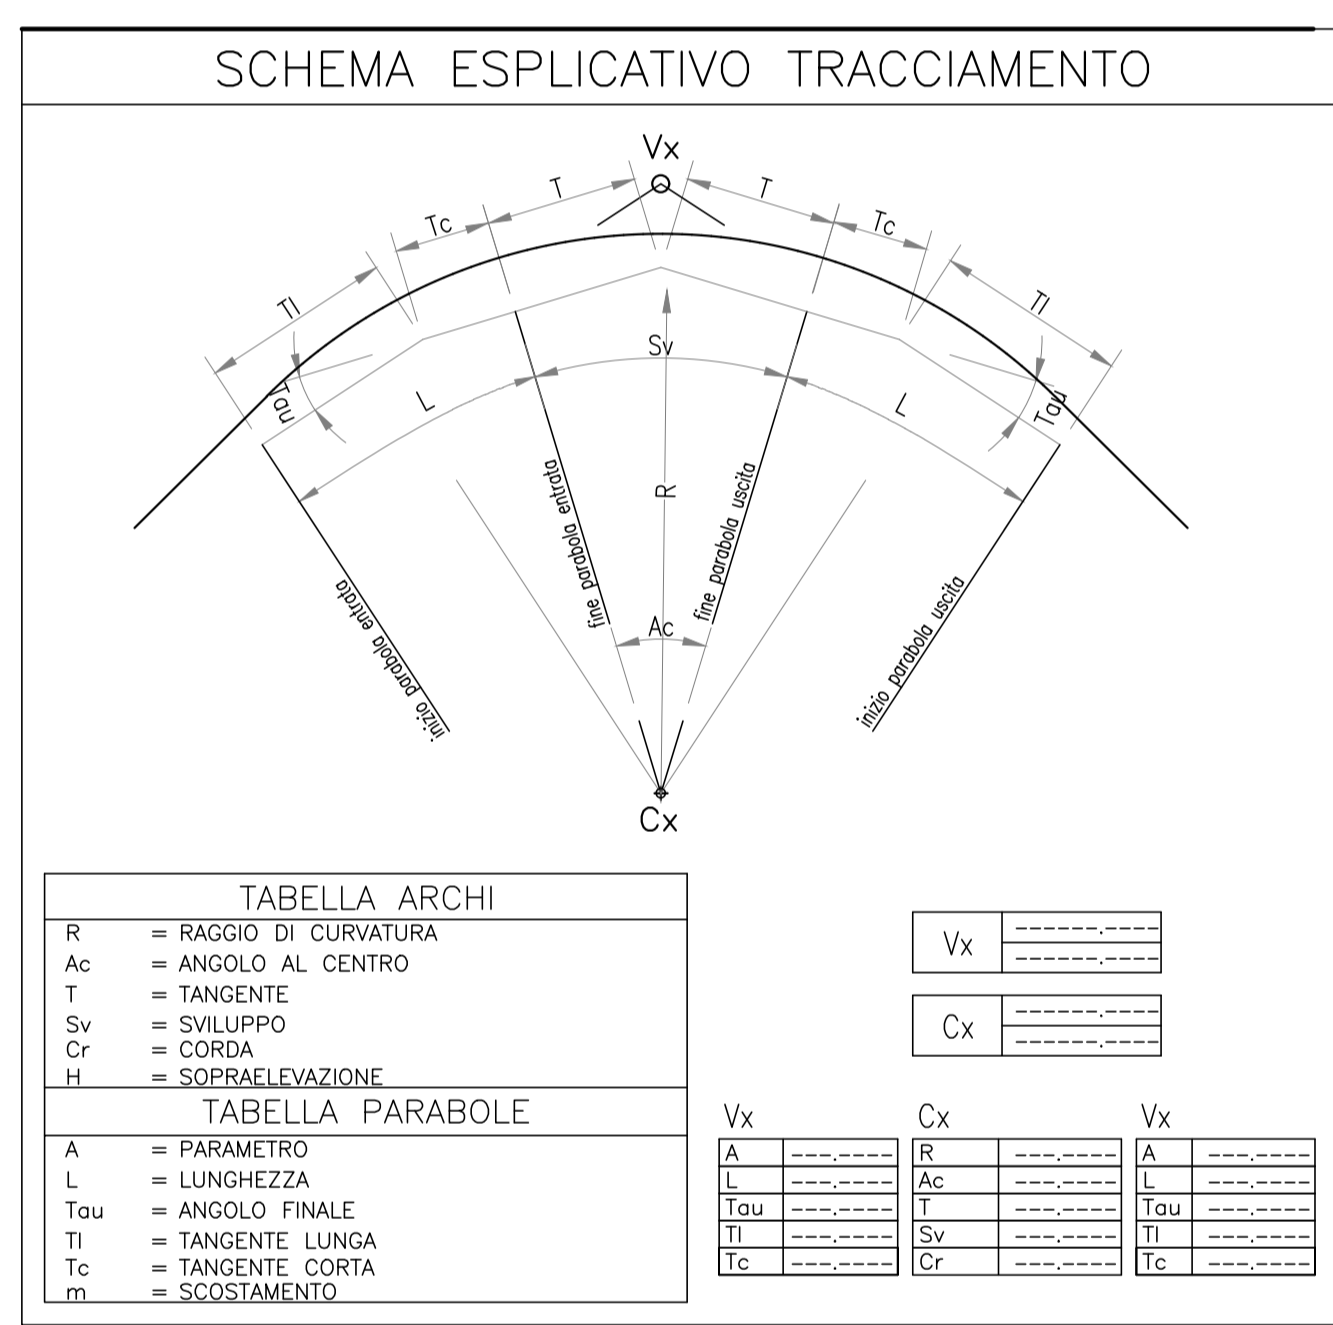

COMMITENTE: **RFI** RETE FERROVIARIA ITALIANA
GRUPPO FERROVIE DELLO STATO ITALIANO

PROGETTAZIONE: **ITALFERR** INFRASTRUTTURE FERROVIARIE

U.O. COORDINAMENTO NO CAPTIVE E INGEGNERIA DI SISTEMA
PROGETTO DI FATTIBILITÀ TECNICO ECONOMICA
POTENZIAMENTO ED ELETTRIFICAZIONE DELLA LINEA
BARLETTA-CANOSA DI PUGLIA
INFRASTRUTTURA
Piano-Profilo su Ortofoto Tav. 1 di 5

SCALA: 1:5000/500

COMMESSA LOTTO FASE ENTE TIPO DOC. OPERANDI/SOPINA PROG. REV.

Rev.	Descrizione	Redatto	Data	Verificato	Data	Approvato	Data	Autorizzato Data

File: s61071056001006-7-8-9-10-11.dwg