PROFILO LONGITUDINALE TAV.2/5

Scala 1:5000/500

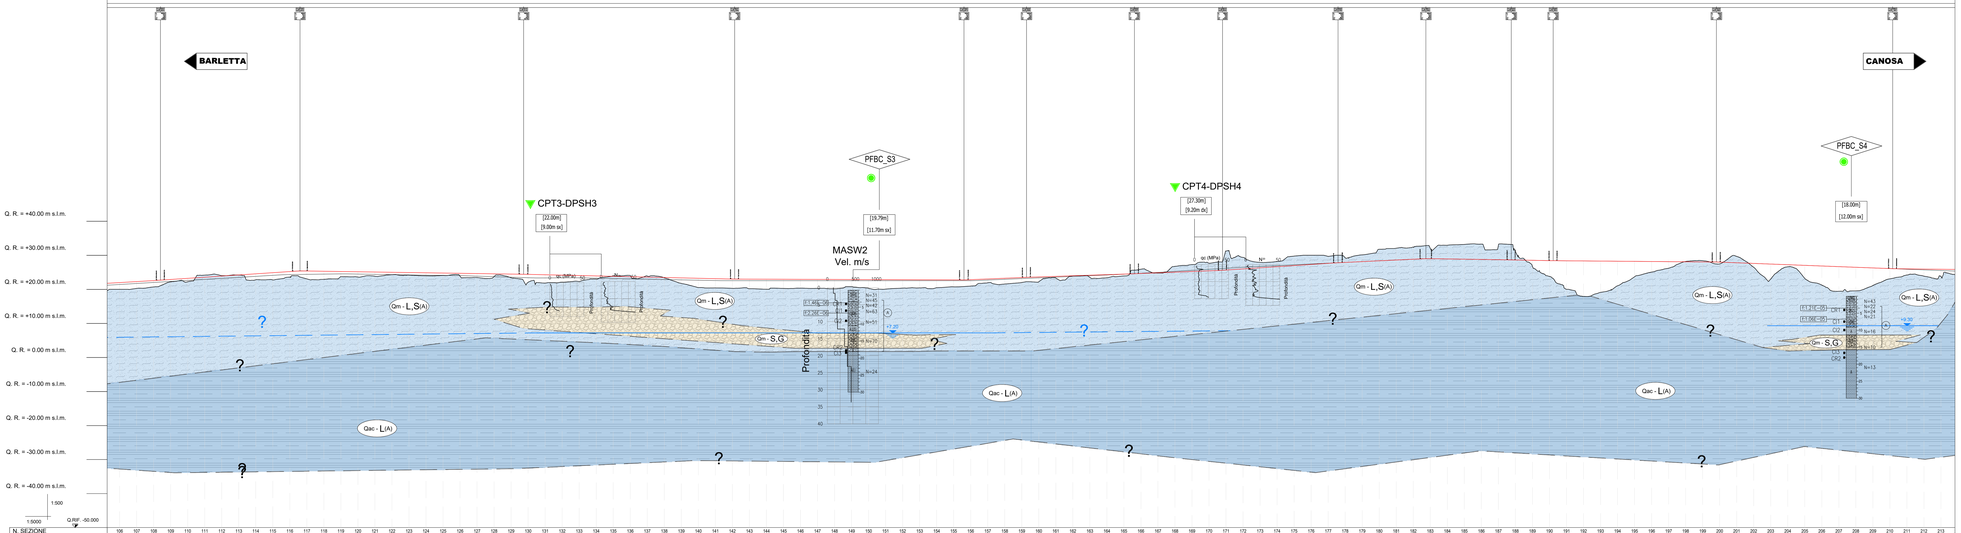

| N. SEZIONE | 108 | 107 | 108 | 109 |
|---|---|---