


TRATTO 4

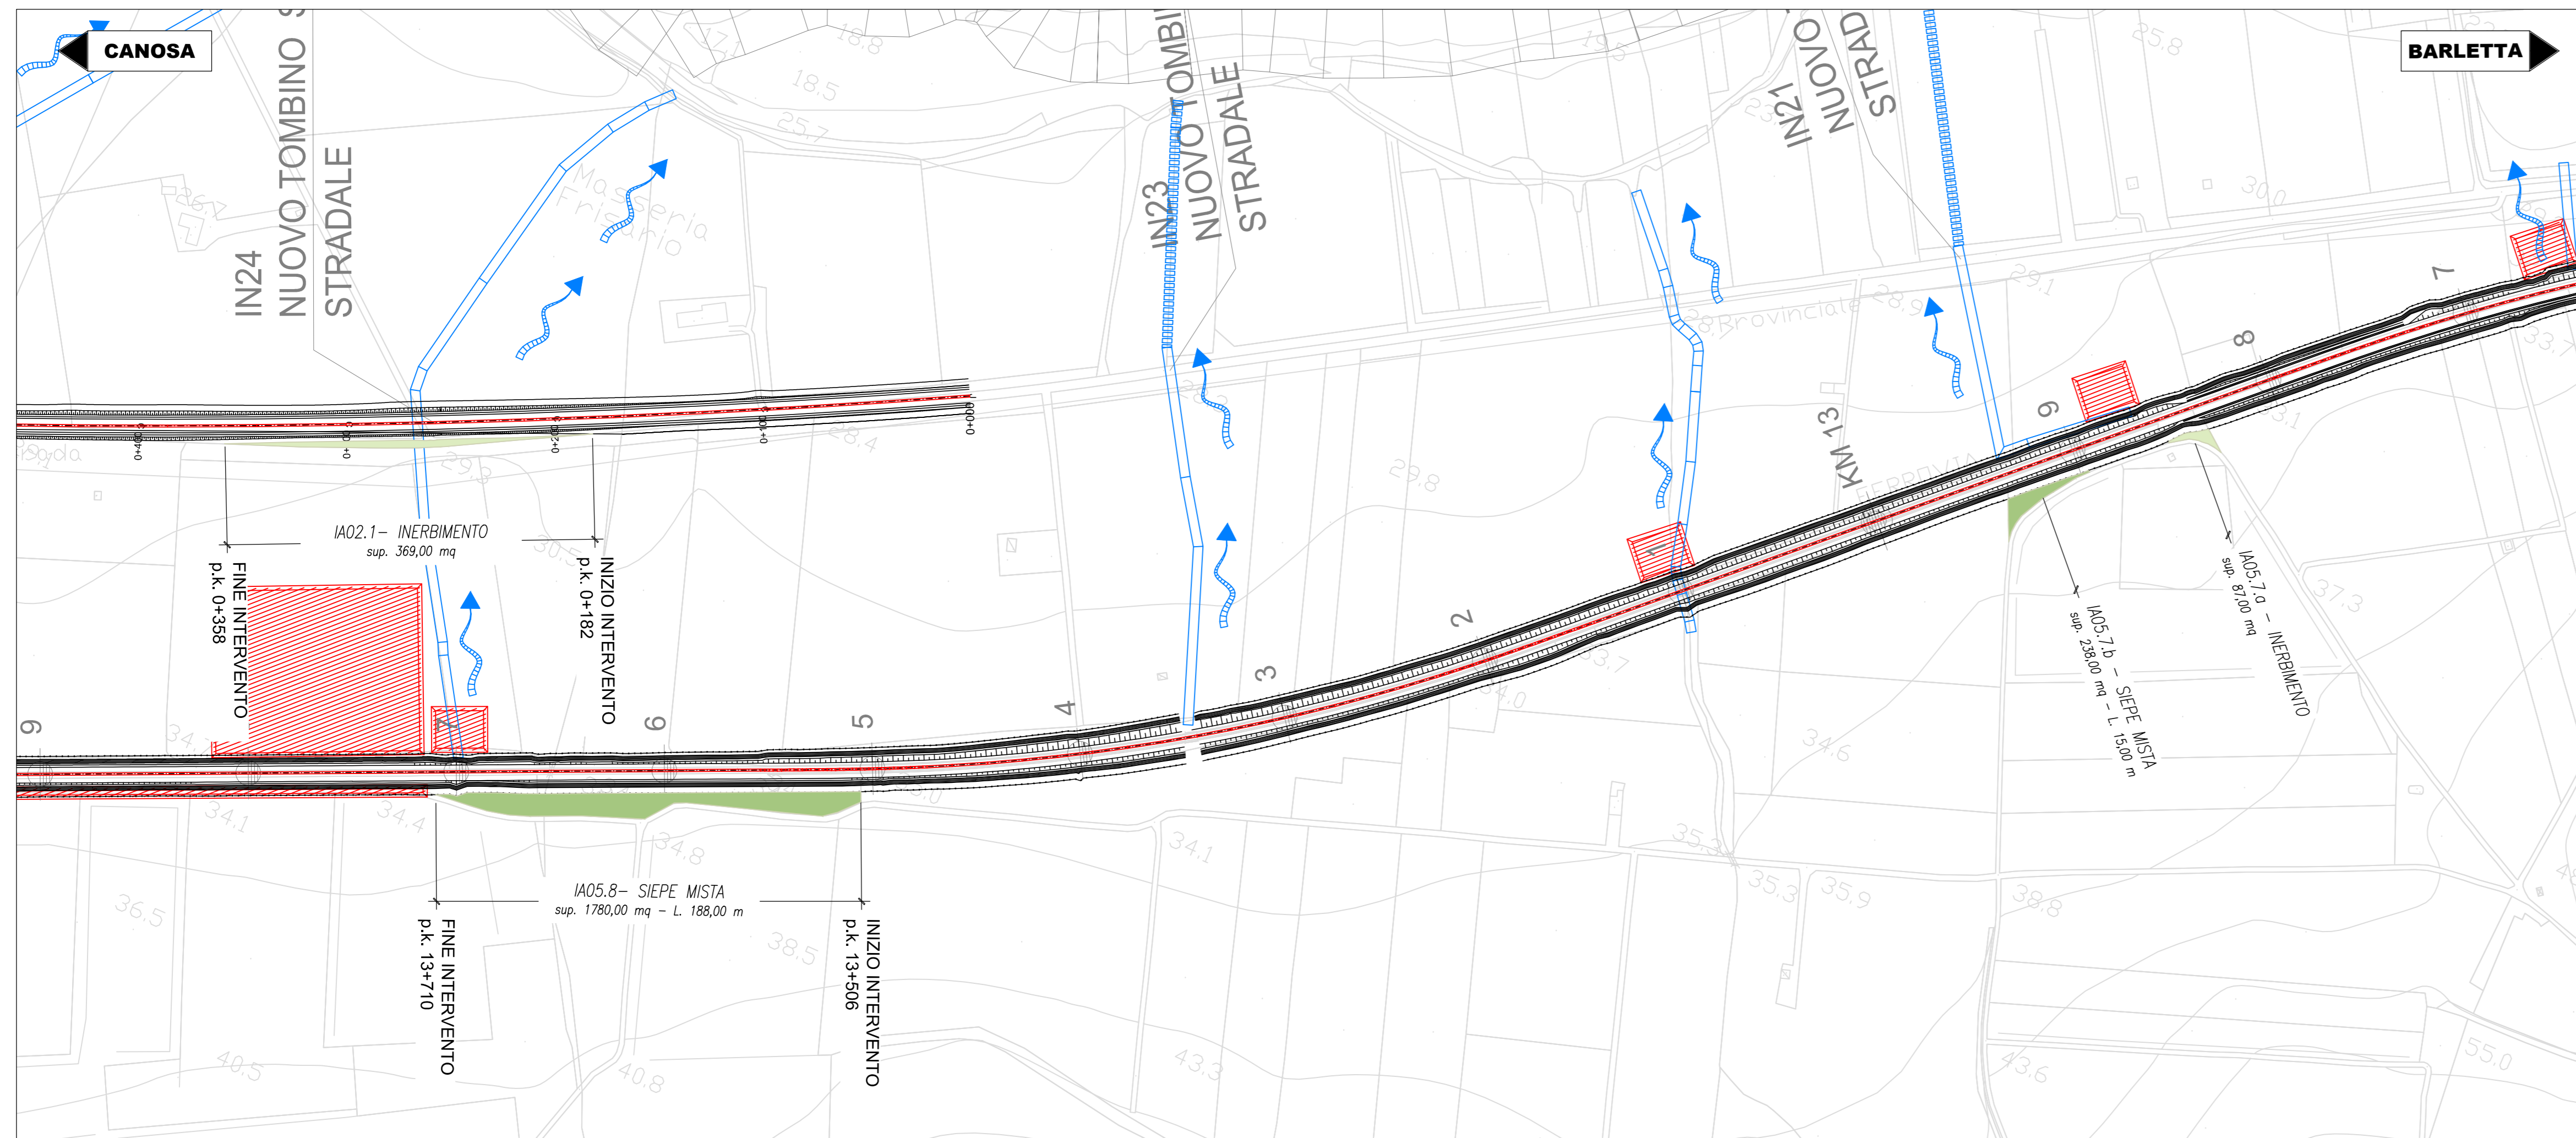

TRATTO 5

LEGENDA


OPERE A VERDE

- IN - Inerbimento
- SM - Siepe mista
- MA - Macchia arbustiva

TRACCIATO DI PROGETTO

- Intervento ferroviario di progetto e nuova viabilità
- Ripristino aree di cantiere
- Sistemazioni idrauliche

KEYPLAN

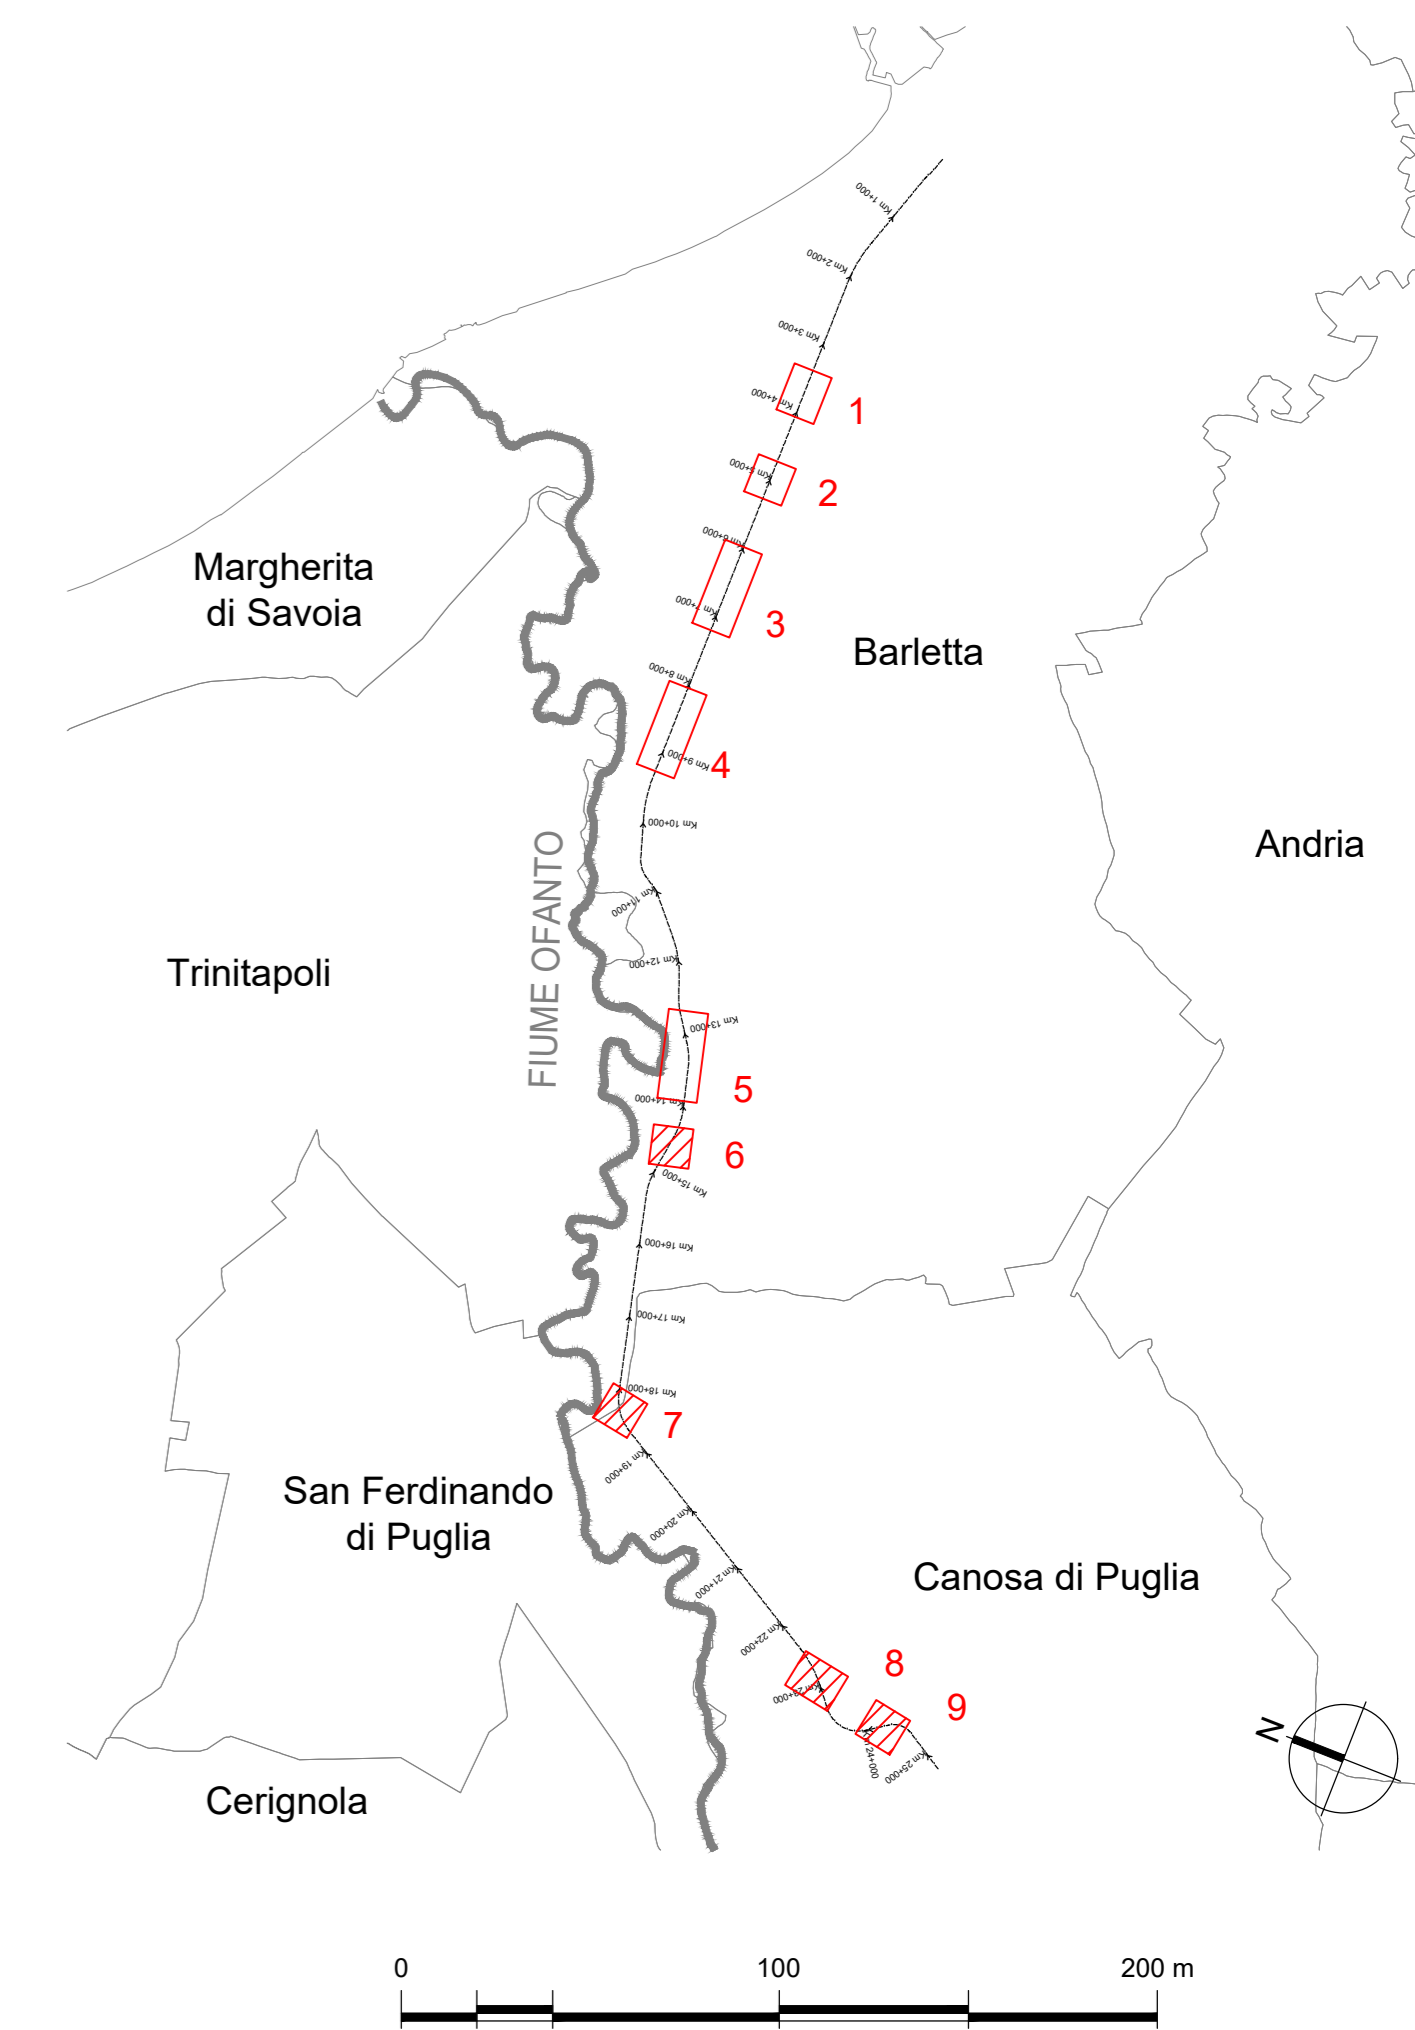

COMMITTENTE:



PROGETTAZIONE:



DIREZIONE TECNICA
U.O. ARCHITETTURA, AMBIENTE E TERRITORIO
S.O. AMBIENTE
PROGETTO DI FATTIBILITA' TECNICA ECONOMICA

POTENZIAMENTO ED ELETTRIFICAZIONE DELLA LINEA BARLETTA-CANOSA DI PUGLIA

Opere a Verde
 Planimetria di localizzazione delle opere a verde 2/3

SCALA:
1: 2.000

COMMESSA	LOTTO	FASE	ENTE	TIPO DOC.	OPERA/DISCIPLINA	PROGR.	REV.
IA6C	00	F	22	P6	IA00000	002	A

Rev.	Descrizione	Redatto	Data	Verificato	Data	Approvato	Data	Autorizzato Data
A	EMISSIONE DEFINITIVA	MBP	maggio 2021	F. Demaris G. Dapelli	maggio 2021	T. Palletti	maggio 2021	C. Ercolani maggio 2021

n. Elab.: