



NORD

KEYPLAN

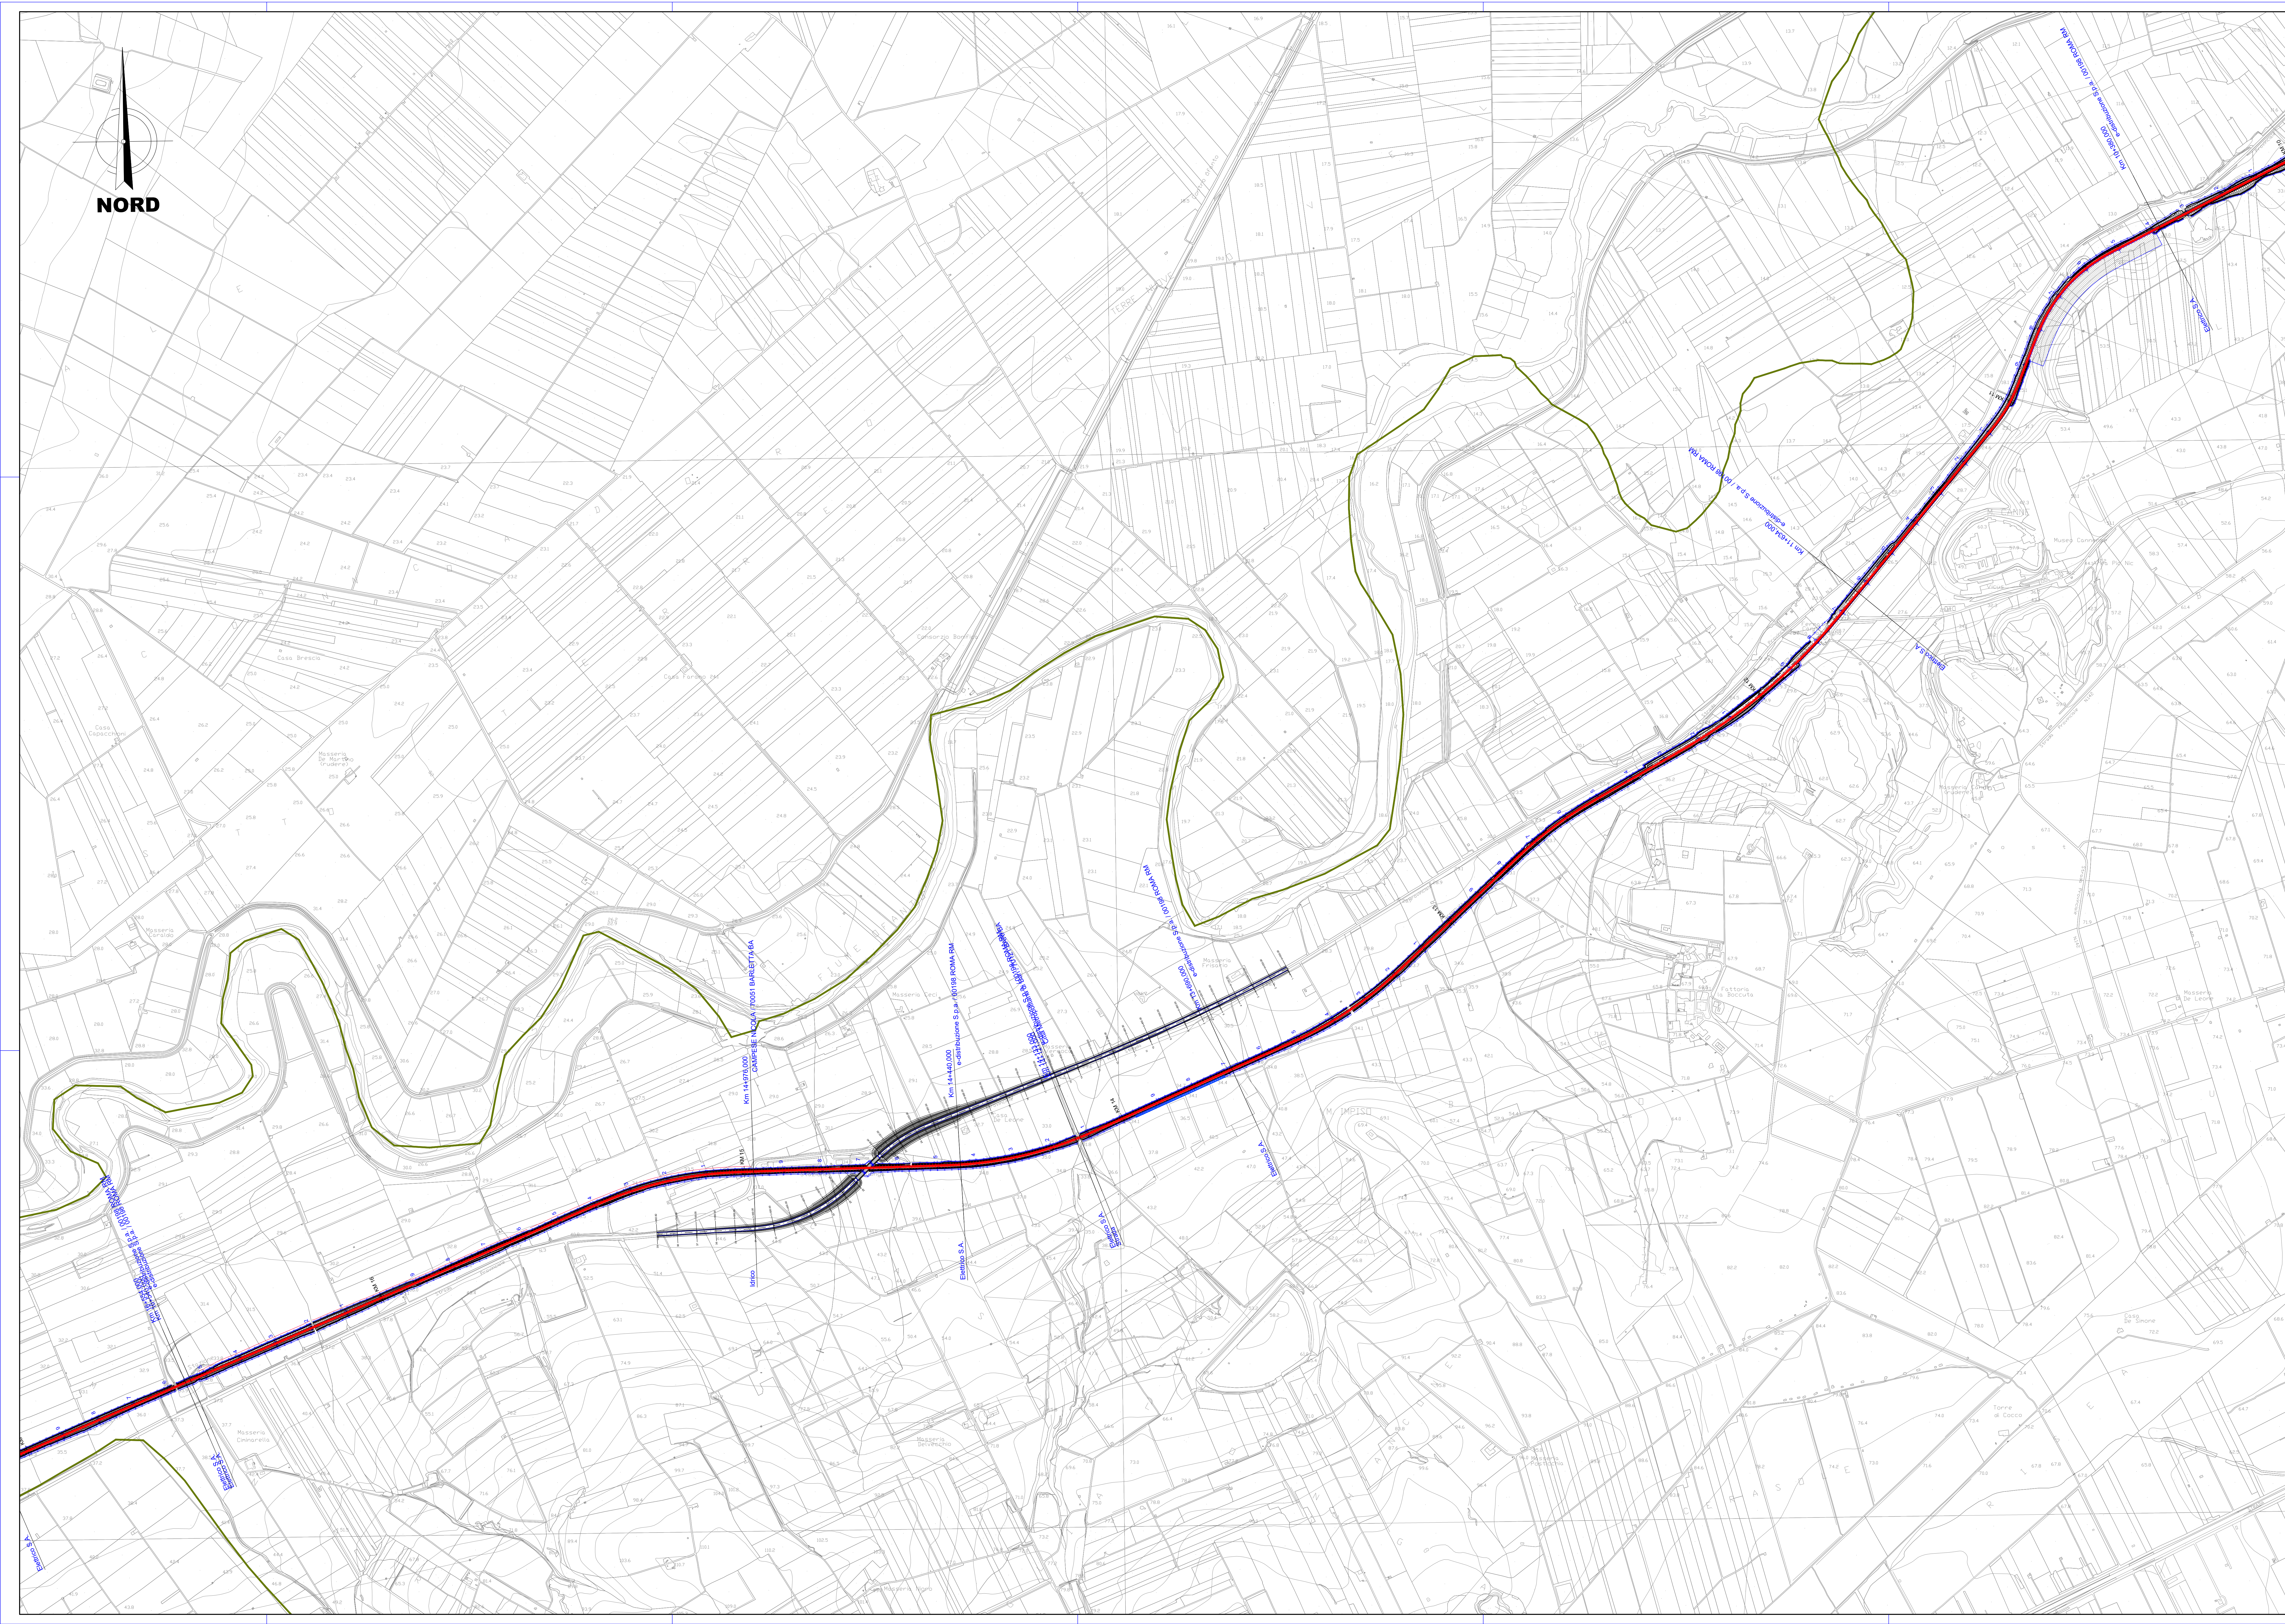

COMMITTENTE:

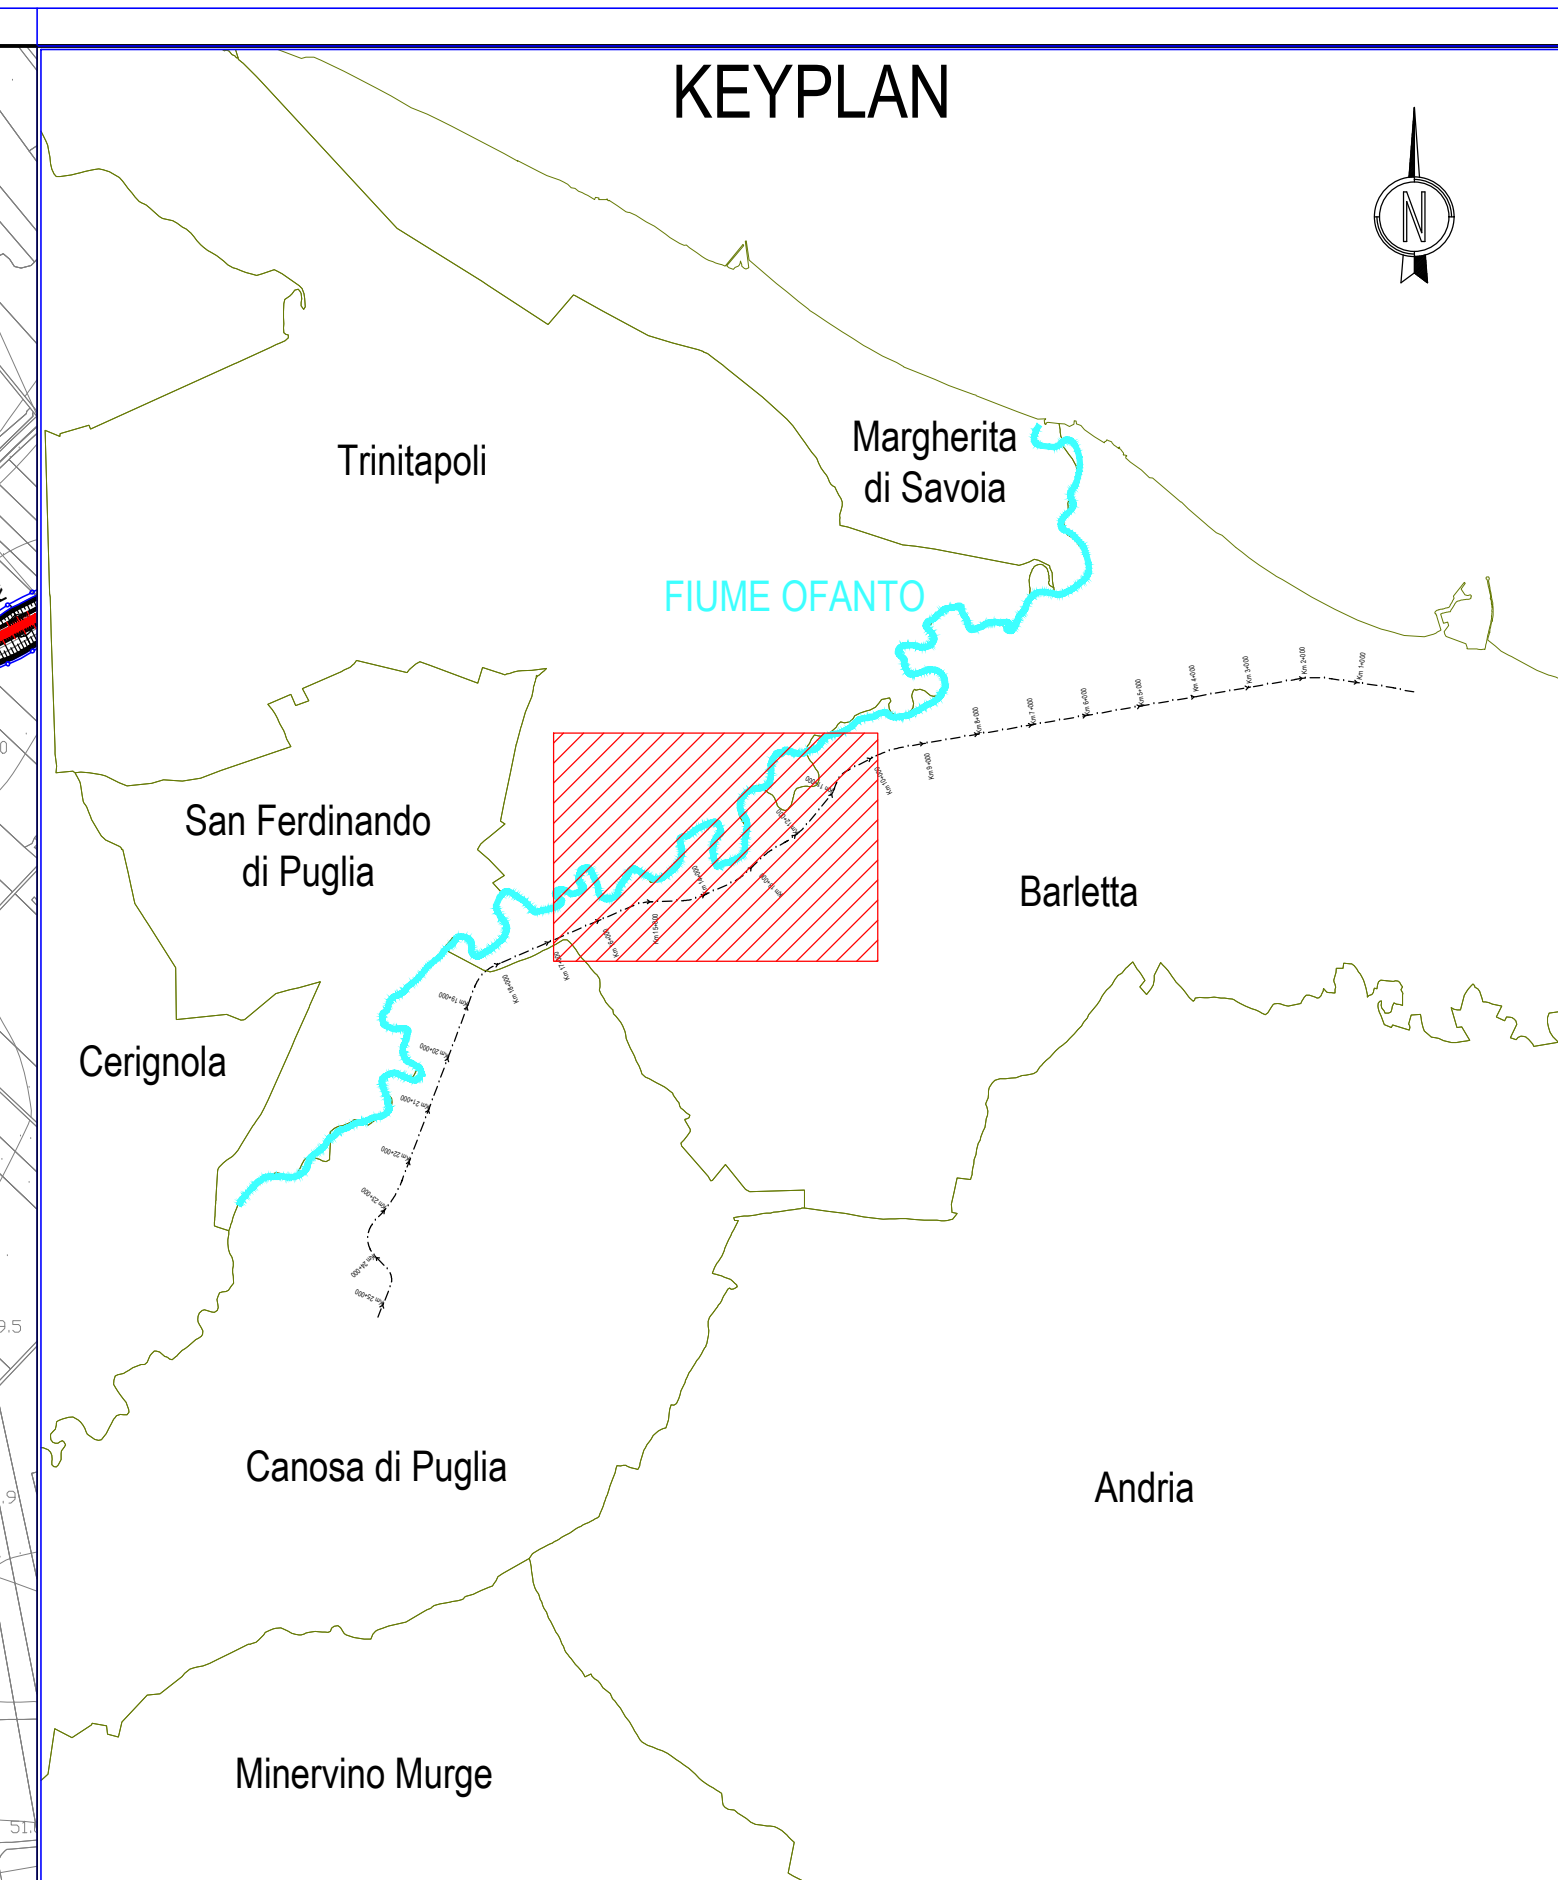

PROGETTAZIONE:



U.O. ARCHITETTURA, AMBIENTE E TERRITORIO - CANTIERIZZAZIONE

PROGETTO DI FATTIBILITÀ TECNICO ECONOMICA

POTENZIAMENTO ED ELETTRIFICAZIONE DELLA LINEA BARLETTA-CANOSA DI PUGLIA

PLANIMETRIA DEI SOTTOSERVIZI

Tav. 3 di 5

SCALA:

1:5000

COMMESSA LOTTO FASE ENTE TIPO DOC. OPERA/DISCIPLINA PROG. REV.

I A 6 C 0 0 F 5 3 P 5 S I 0 0 0 0 0 0 0 3 A

Rev.	Descrizione	Redatto	Data	Verificato	Data	Approvato	Data	Autorizzato	Data
A	Emessa Diretta	EDUARDO DI NINO	Set 2020	EDUARDO DI NINO	Set 2020	F. RICCI	Set 2020		

File: set020324s000003a.dwg n. Elab.