LEGENDA

BTS	Stazione Radio Base GSM–R
ATP	Apparato Trasmissivo ATP (trasporto a pacchetto)
VoIP	Telefonia VoIP
IaP	Impianto di Informazione al Pubblico
DS	Impianto di Diiffusione Sonora
GbE	Rete GigabitEternet

- - - - - - - - - - -	Cavo 64 fo monomodale su pali TE (nuova posa)
- - - - - - - - - - -	cavo 32 fo monomodale già posato in cunicolo sulla Barletta – Spinazzola
- - - - - - - - - - -	cavo nuovo 40 cp in rame
- - - - - - - - - - -	Cavo 32 fo monomodale per SSE
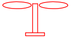	nuovo sito radio
	sito radio da eliminare (interferente con nuove opere)
	sito radio esistente

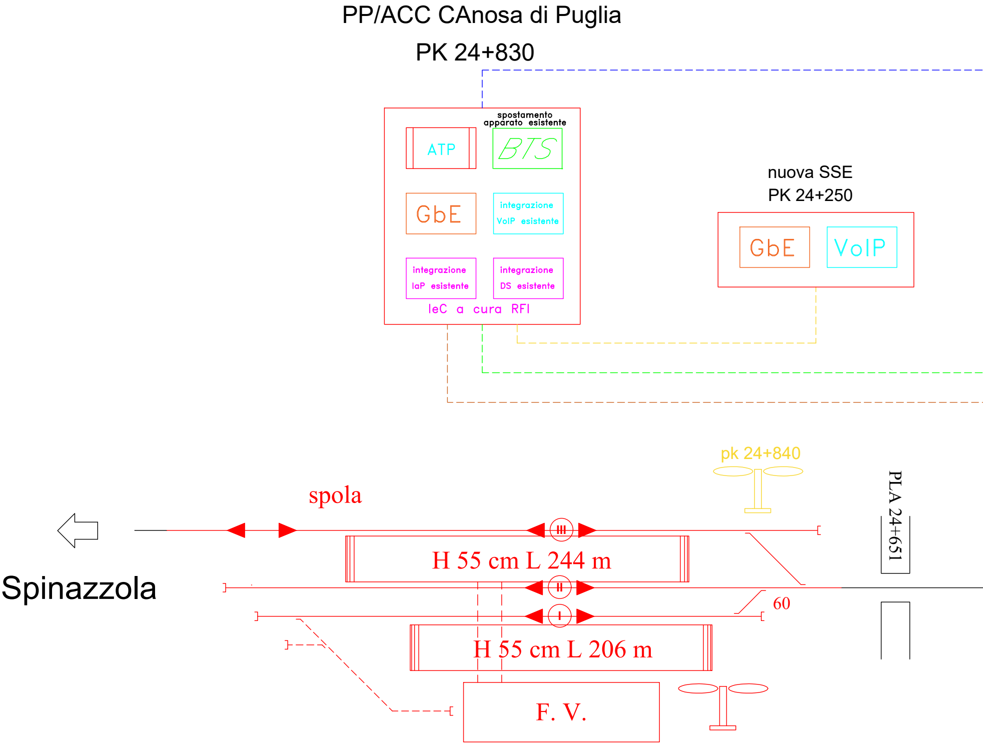
PP/ACC CAnosa di Puglia
PK 24+830
spostamento apparato esistente
ATP
BTS
GbE
integrazione VoIP esistente
integrazione IaP esistente
integrazione DS esistente
IeC a cura RFI
nuova SSE
PK 24+250
GbE
VoIP
pk 24+840
spola
PLA 24+651
Spinazzola
III
H 55 cm L 244 m
II
I
60
H 55 cm L 206 m
F. V.

PPM Canne della Battaglia

PK 11+775

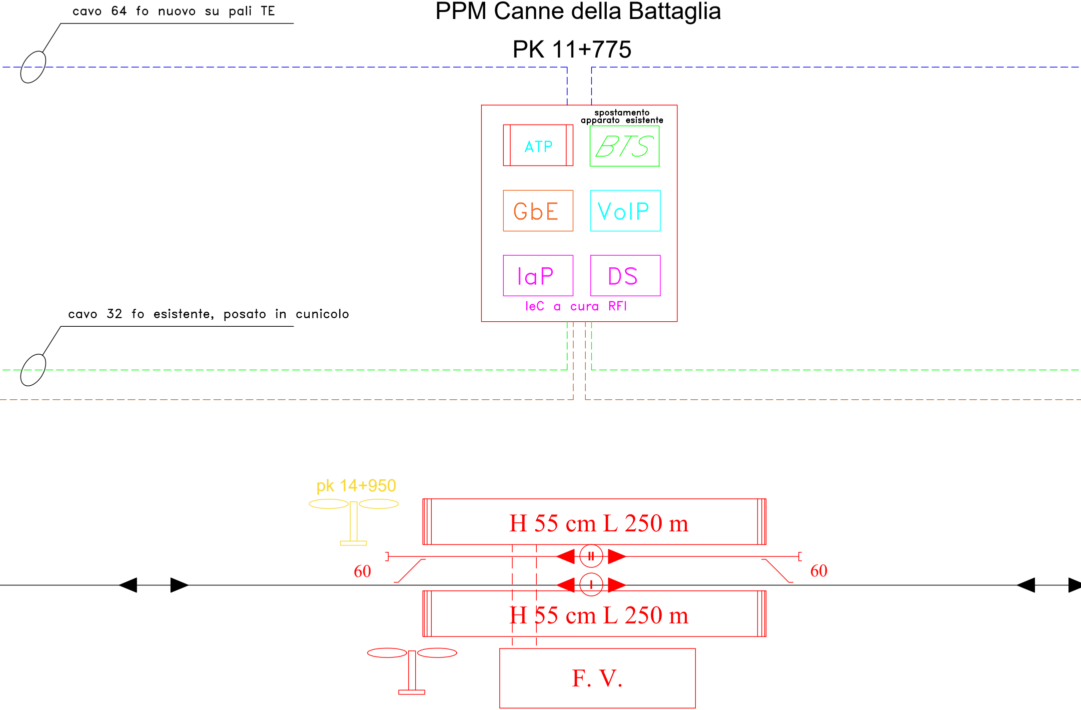
cavo 64 fo nuovo su pali TE
spostamento apparato esistente
ATP
BTS
GbE
VoIP
IaP
DS
IeC a cura RFI
cavo 32 fo esistente, posato in cunicolo
pk 14+950
H 55 cm L 250 m
60
II
I
60
H 55 cm L 250 m
F. V.

Fermata Ospedale

PK 2+186

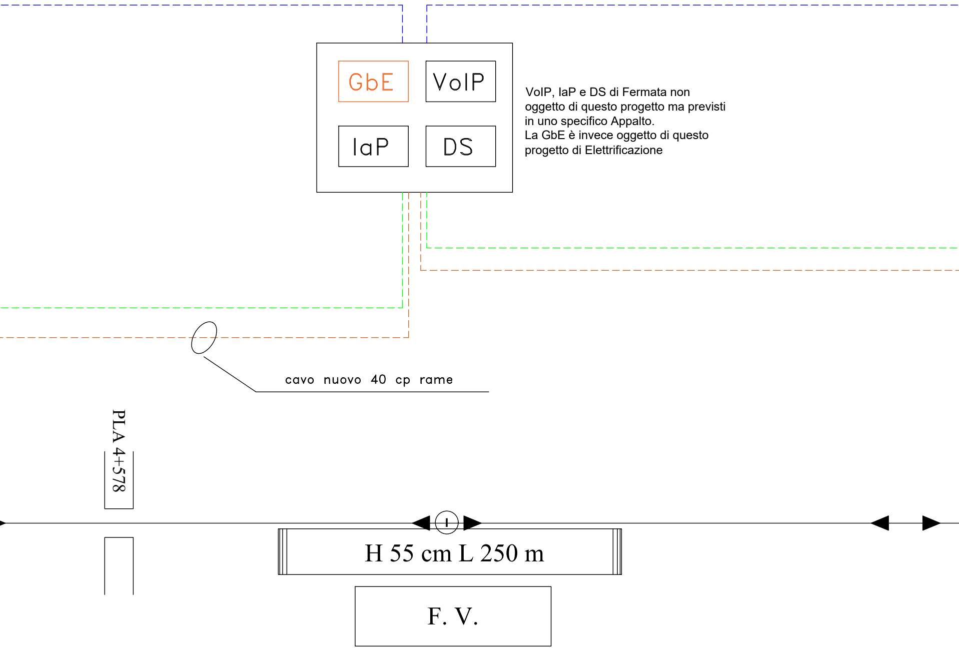
GbE
VoIP
IaP
DS
cavo nuovo 40 cp rame
PLA 4+578
H 55 cm L 250 m
F. V.

VoIP, IaP e DS di Fermata non oggetto di questo progetto ma previsti in uno specifico Appalto.
La GbE è invece oggetto di questo progetto di Elettrificazione

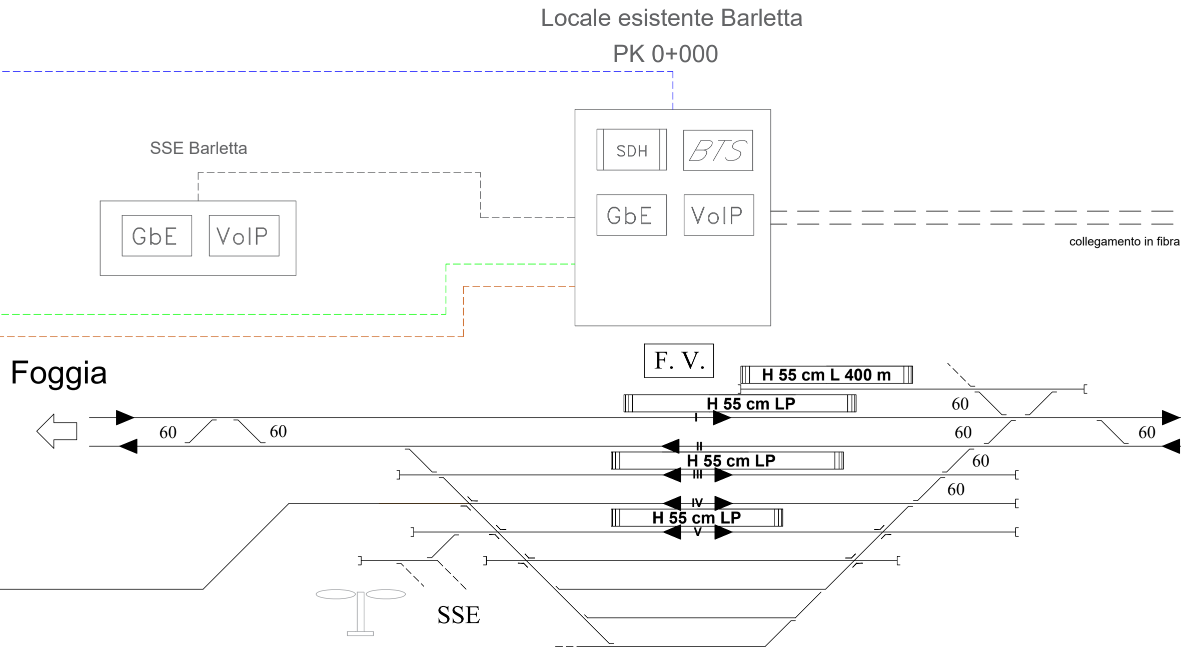
Locale esistente Barletta
PK 0+000
SSE Barletta
GbE
VoIP
SDH
BTS
GbE
VoIP
collegamento in fibra
F. V.
H 55 cm L 400 m
H 55 cm LP
Foggia
60
60
60
60
60
60
60
60
I
II
H 55 cm LP
III
IV
H 55 cm LP
V
SSE

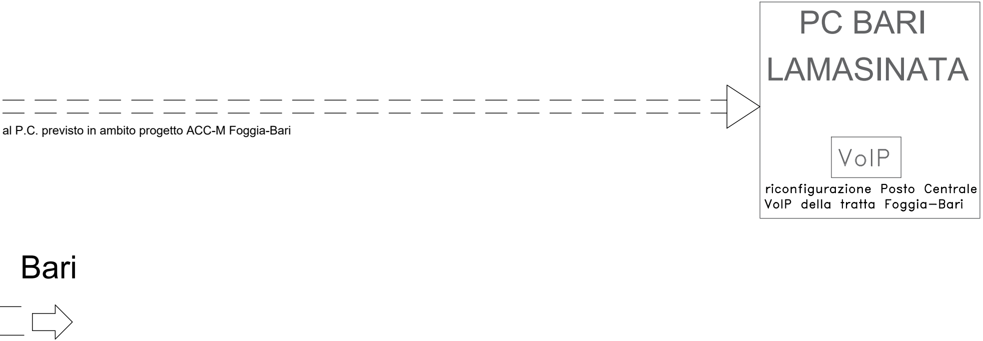
PC BARI
LAMASINATA
VoIP
riconfigurazione Posto Centrale
VoIP della tratta Foggia–Bari
al P.C. previsto in ambito progetto ACC-M Foggia-Bari
Bari

COMMITTENTE:

RFI
RETE FERROVIARIA ITALIANA
GRUPPO FERROVIE DELLO STATO ITALIANE

PROGETTAZIONE:

ITALFERR
GRUPPO FERROVIE DELLO STATO ITALIANE

U.O. TECNOLOGIE SUD

PROGETTO DI FATTIBILITÀ TECNICO ECONOMICA

POTENZIAMENTO ED ELETTRIFICAZIONE DELLA LINEA BARLETTA-CANOSA DI PUGLIA

ARCHITETTURA GENERALE IMPIANTI DI TELECOMUNICAZIONE

SCALA:

-

COMMESSA	LOTTO	FASE	ENTE	TIPO DOC.	OPERA/DISCIPLINA	PROGR.	REV.
IA6C	00	F	67	DX	TC0000	001	B

Rev.	Descrizione	Redatto	Data	Verificato	Data	Approvato	Data	Autorizzato Data
A	Emissione esecutiva	G. Moscato	29/05/2020	P. Ansuini	29/05/2020	T. Paoletti	29/05/2020	A. Presta 27/01/2021 ORDINE INGEGNERI COSENZA ANTONIO PRESTA
B	Emissione a seguito aggiornamenti	G. Moscato	27/01/2021	P. Ansuini	27/01/2021	T. Paoletti	27/01/2021	

File: IA6C00F67DXTC0000001B.dwg

n. Elab.: