
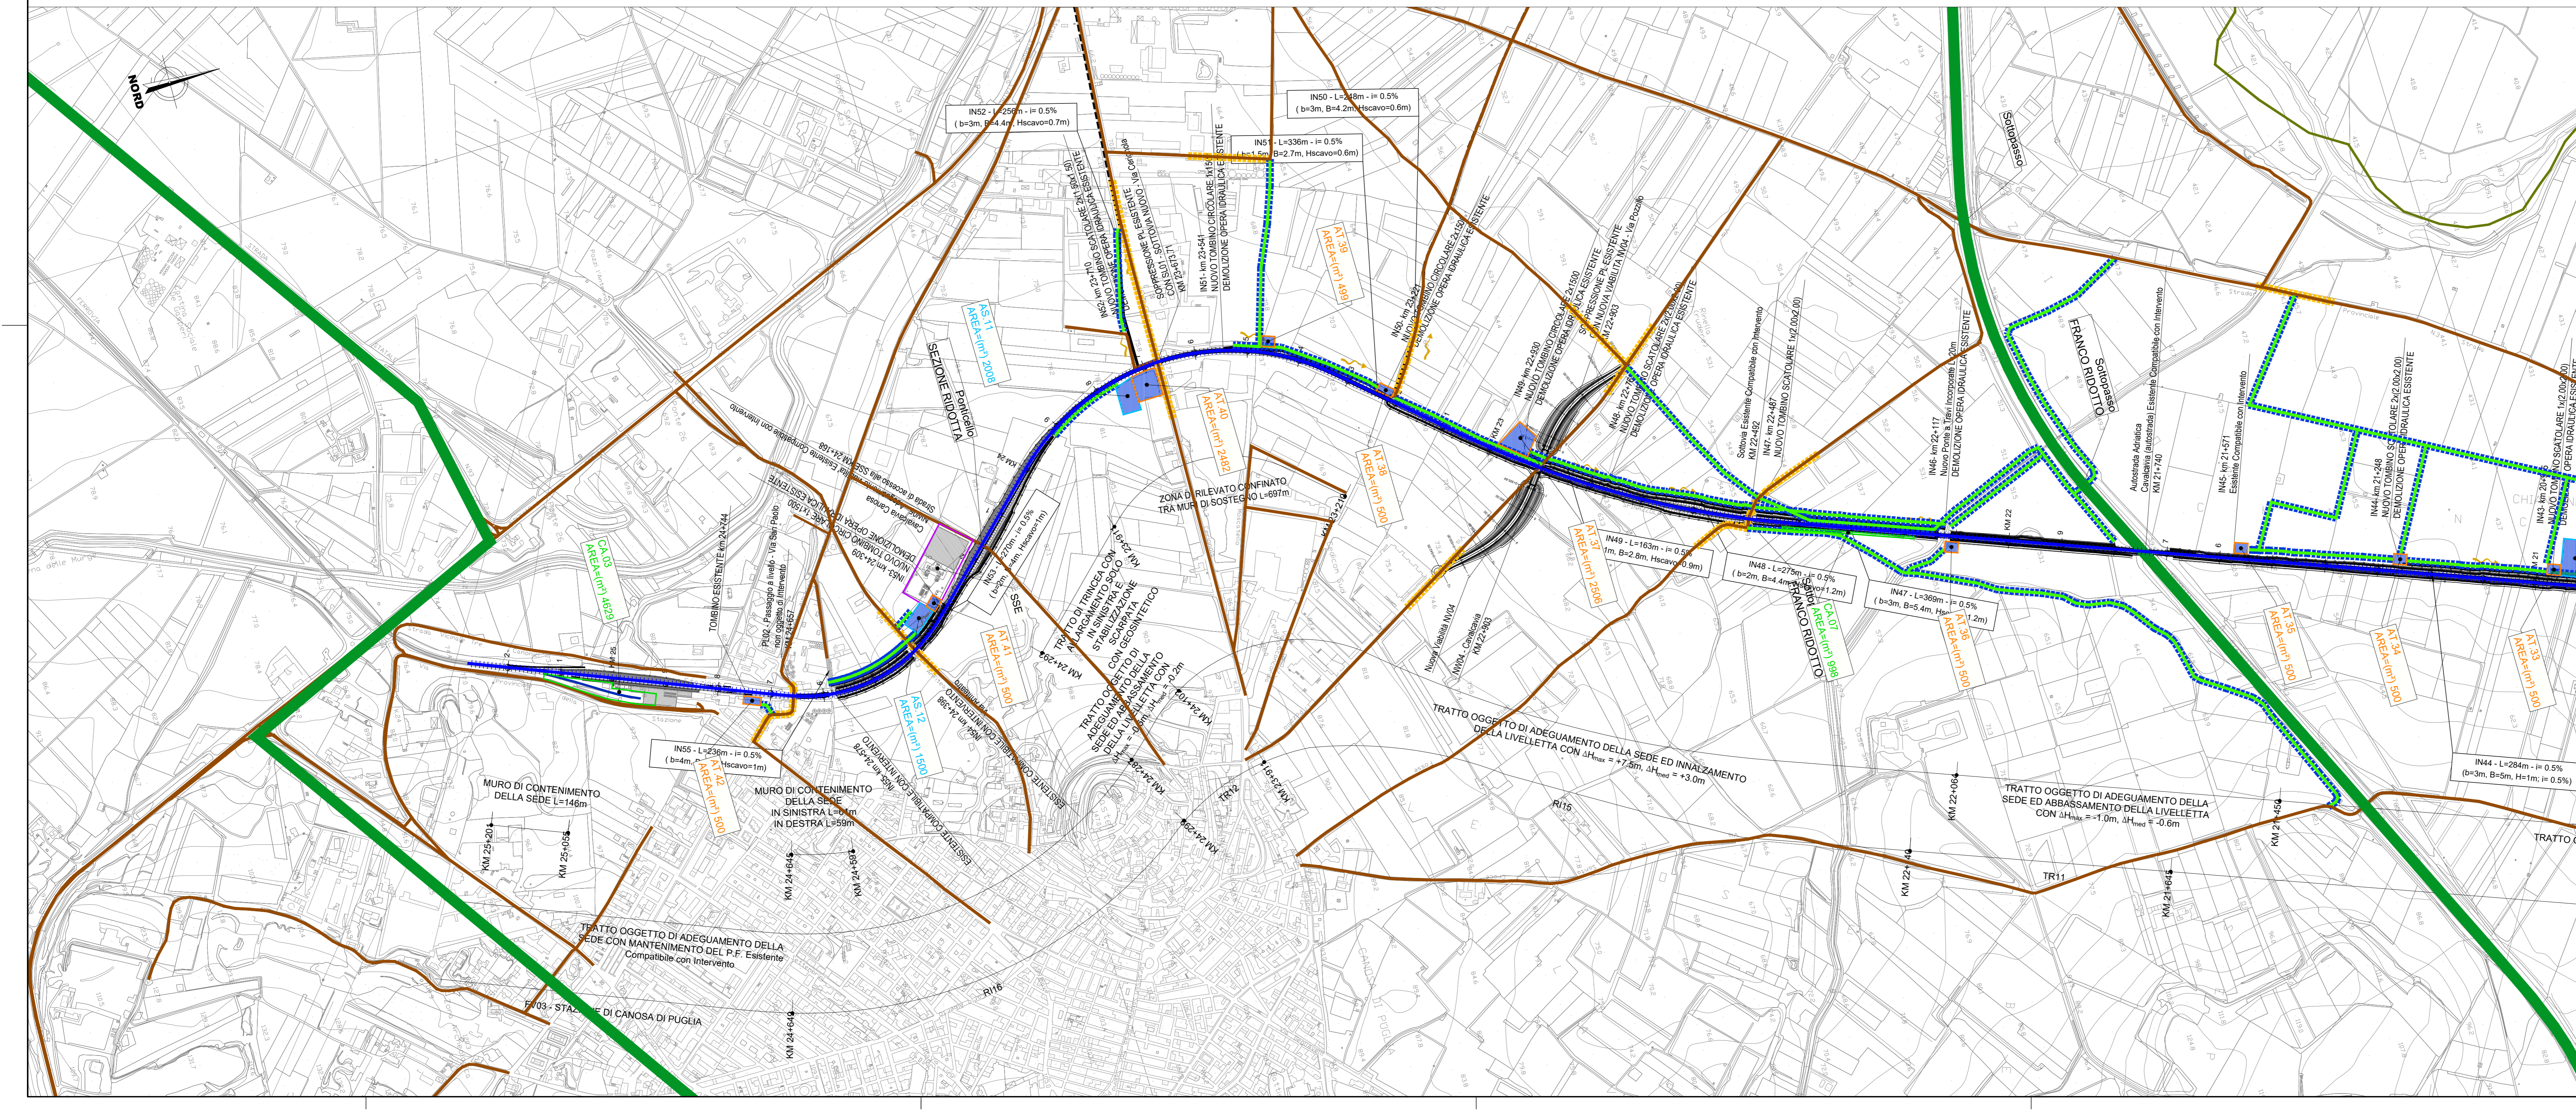


LEGENDA

Legend table with categories: MITIGAZIONI (BAGNATURA PISTE, SPAZZOLATURA PISTE, BAGNATURA PIAZZALE), CANTIERI (CB, AT, CO, DT, CA, AS, CANTIERI OGGETTO DI ALTRO APPALTO), VIABILITA' (TRACCIATO DI PROGETTO, PISTA DI CANTIERE, VIABILITA' PRINCIPALE, VIABILITA' SECONDARIA).

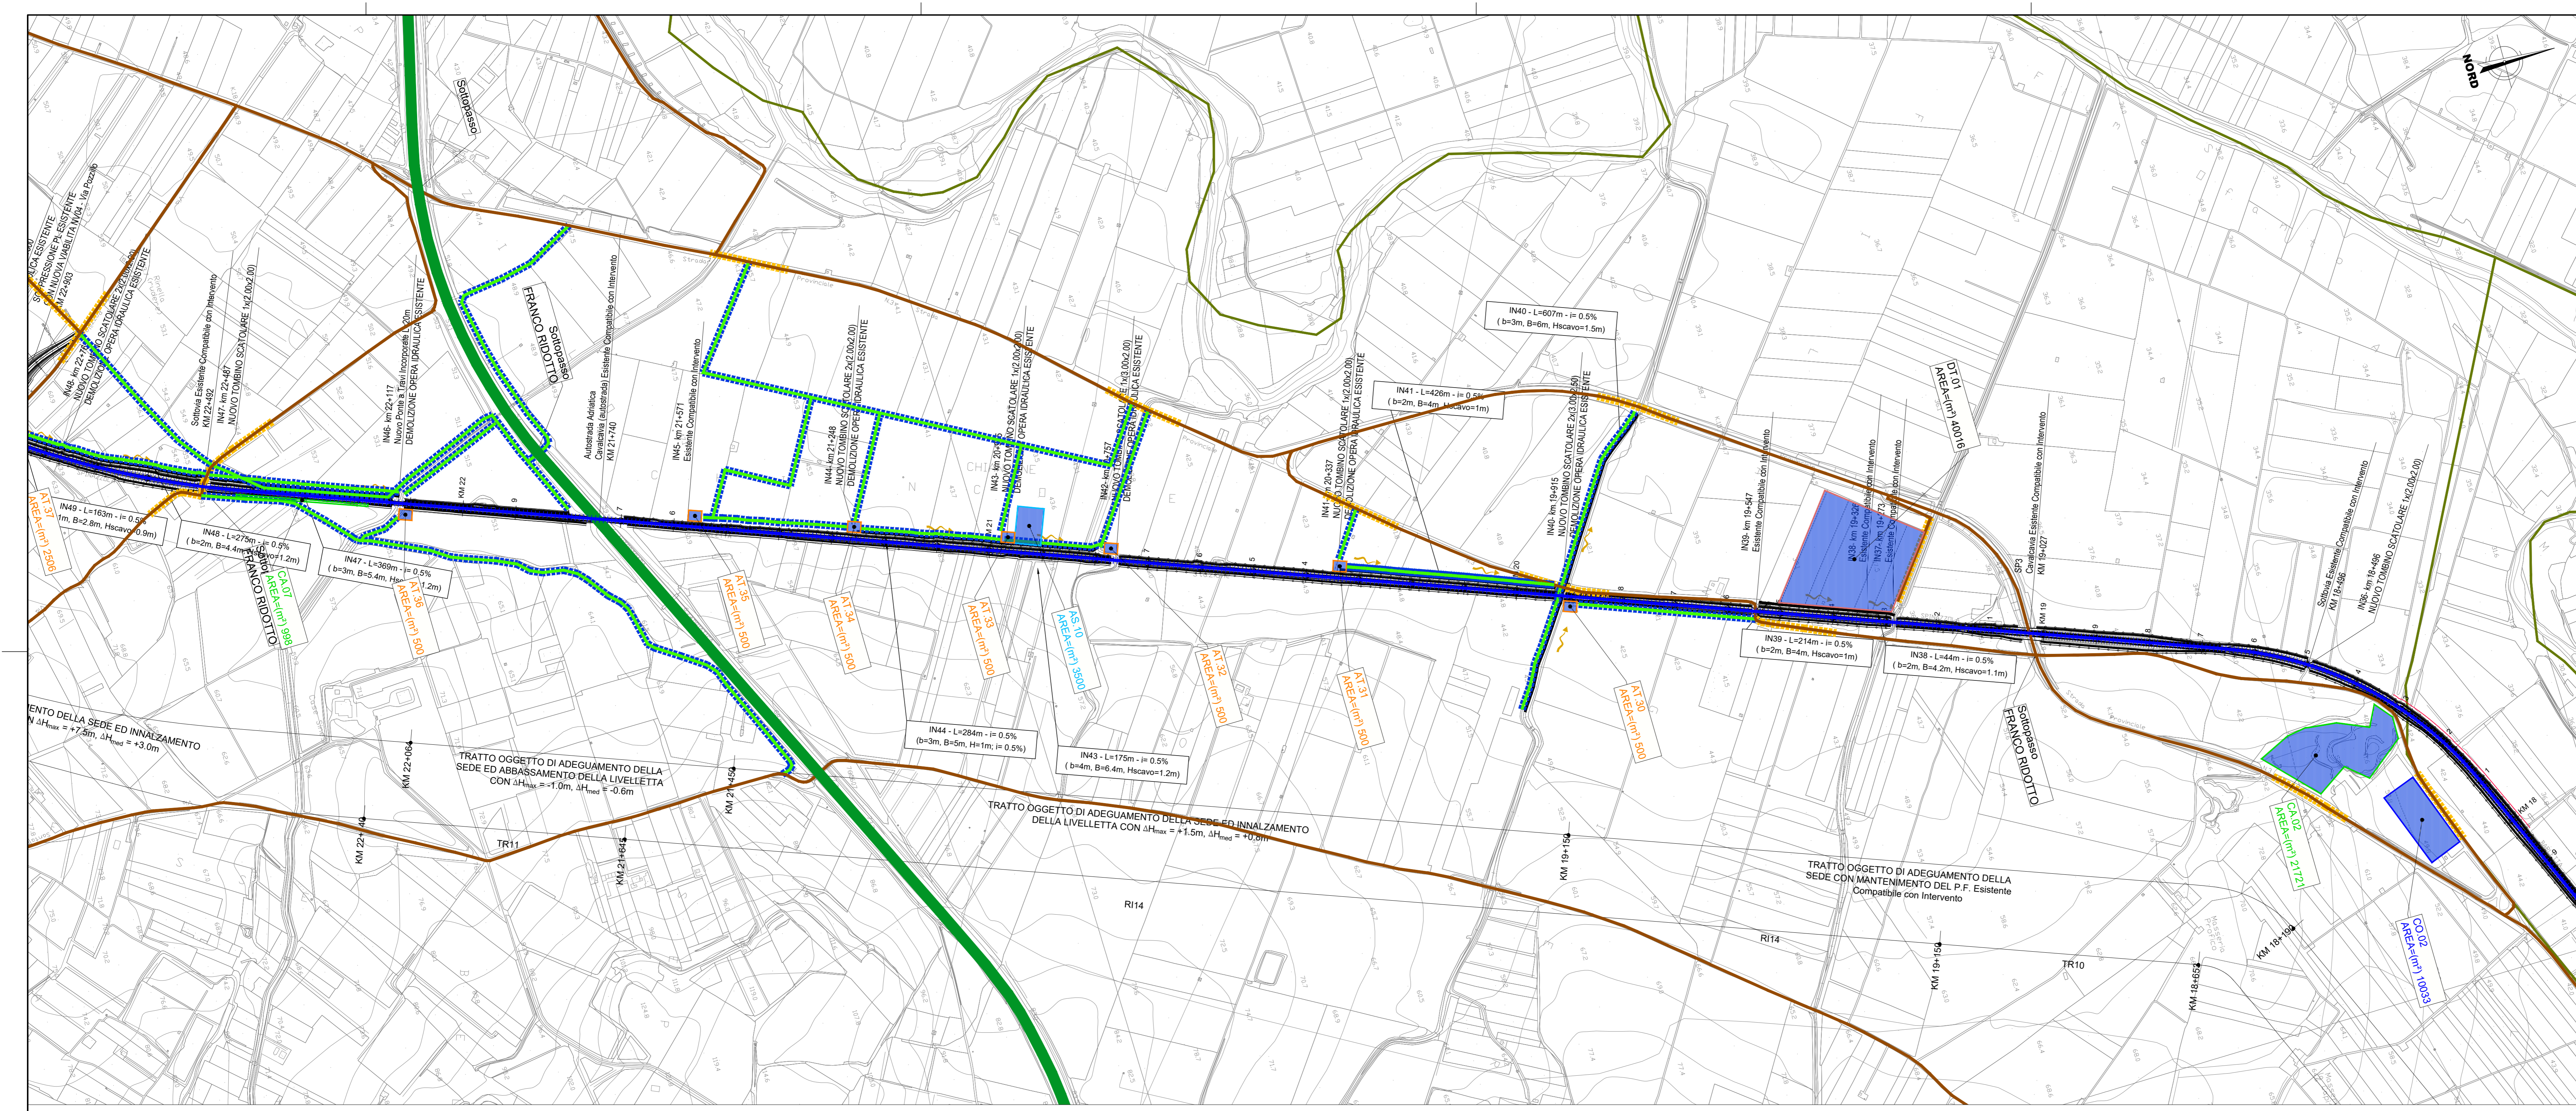

Project identification block including COMMITTENTE (RFI - RETE FERROVIARIA ITALIANA), PROGETTAZIONE (ITALFER), and U.O. GEOLOGIA TECNICA, DELL'AMBIENTE E DEL TERRITORIO.

POTENZIAMENTO ED ELETTRIFICAZIONE DELLA LINEA BARLETTA-CANOSA DI PUGLIA

ASPETTI AMBIENTALI DELLA CANTIERIZZAZIONE
Planimetria di localizzazione degli interventi di mitigazione Tav. 3/3

Table with project metadata: COMMESSA, LOTTO, FASE, ENTE, TIPO DOC., OPERA/DISCIPLINA, PROGR., REV., and a graphical code.

Revision table with columns: Rev., Descrizione, Redatto, Data, Verificato, Data, Approvato, Data, Autorizzato, Data.