


PLANIMETRIA DI PROGETTO TAV.1
Scala 1:5000

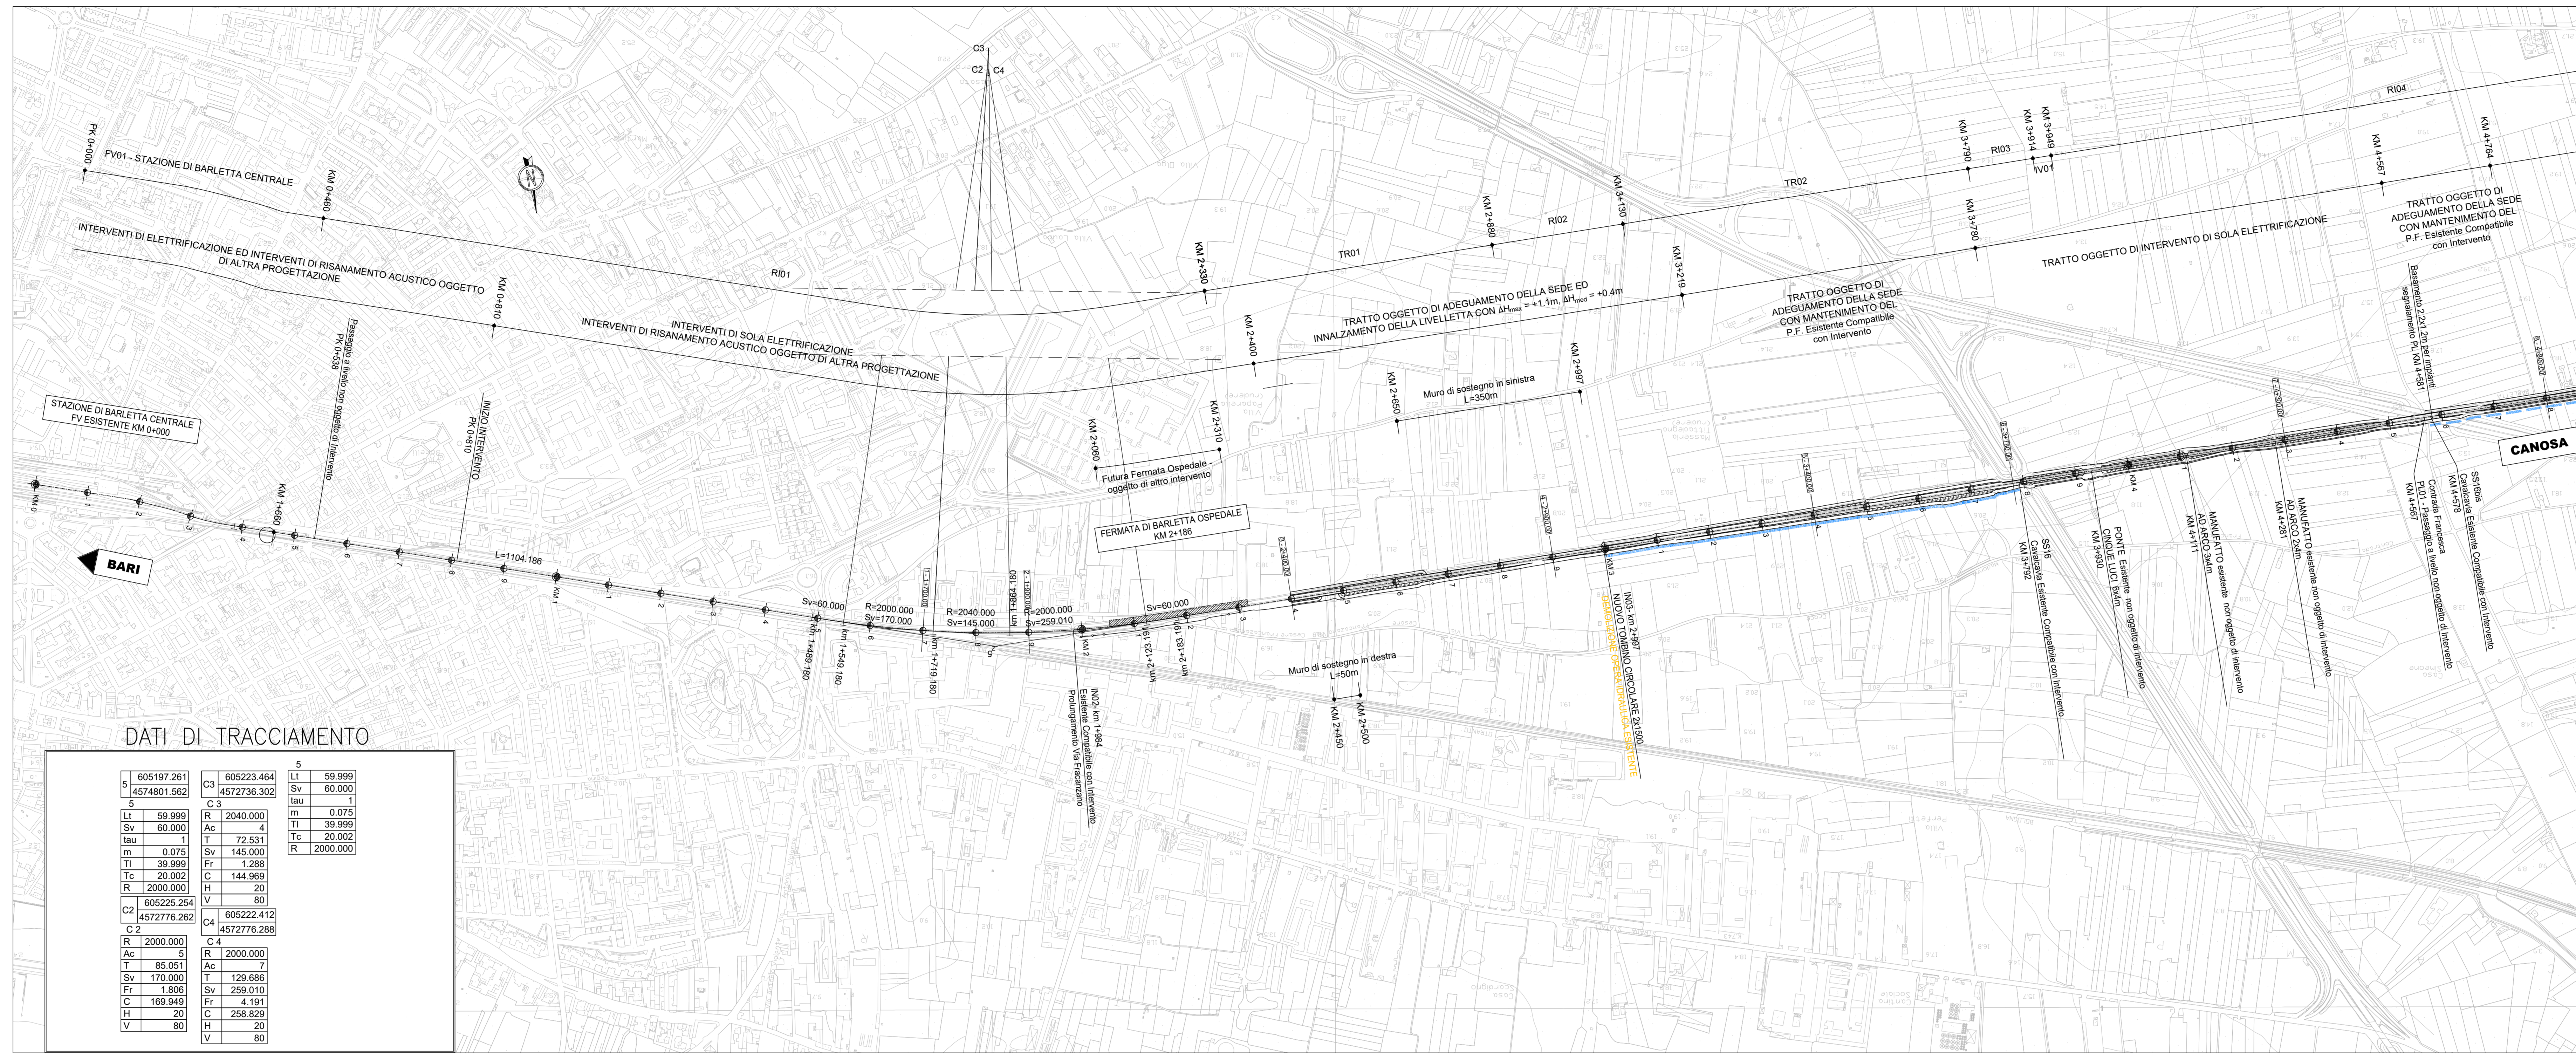

DATI DI TRACCIAMENTO

