



SEZIONI TIPOLOGICHE PER IL TRATTO A DOPPIO BINARIO
Scala 1:50


SEZIONE IN RILEVATO

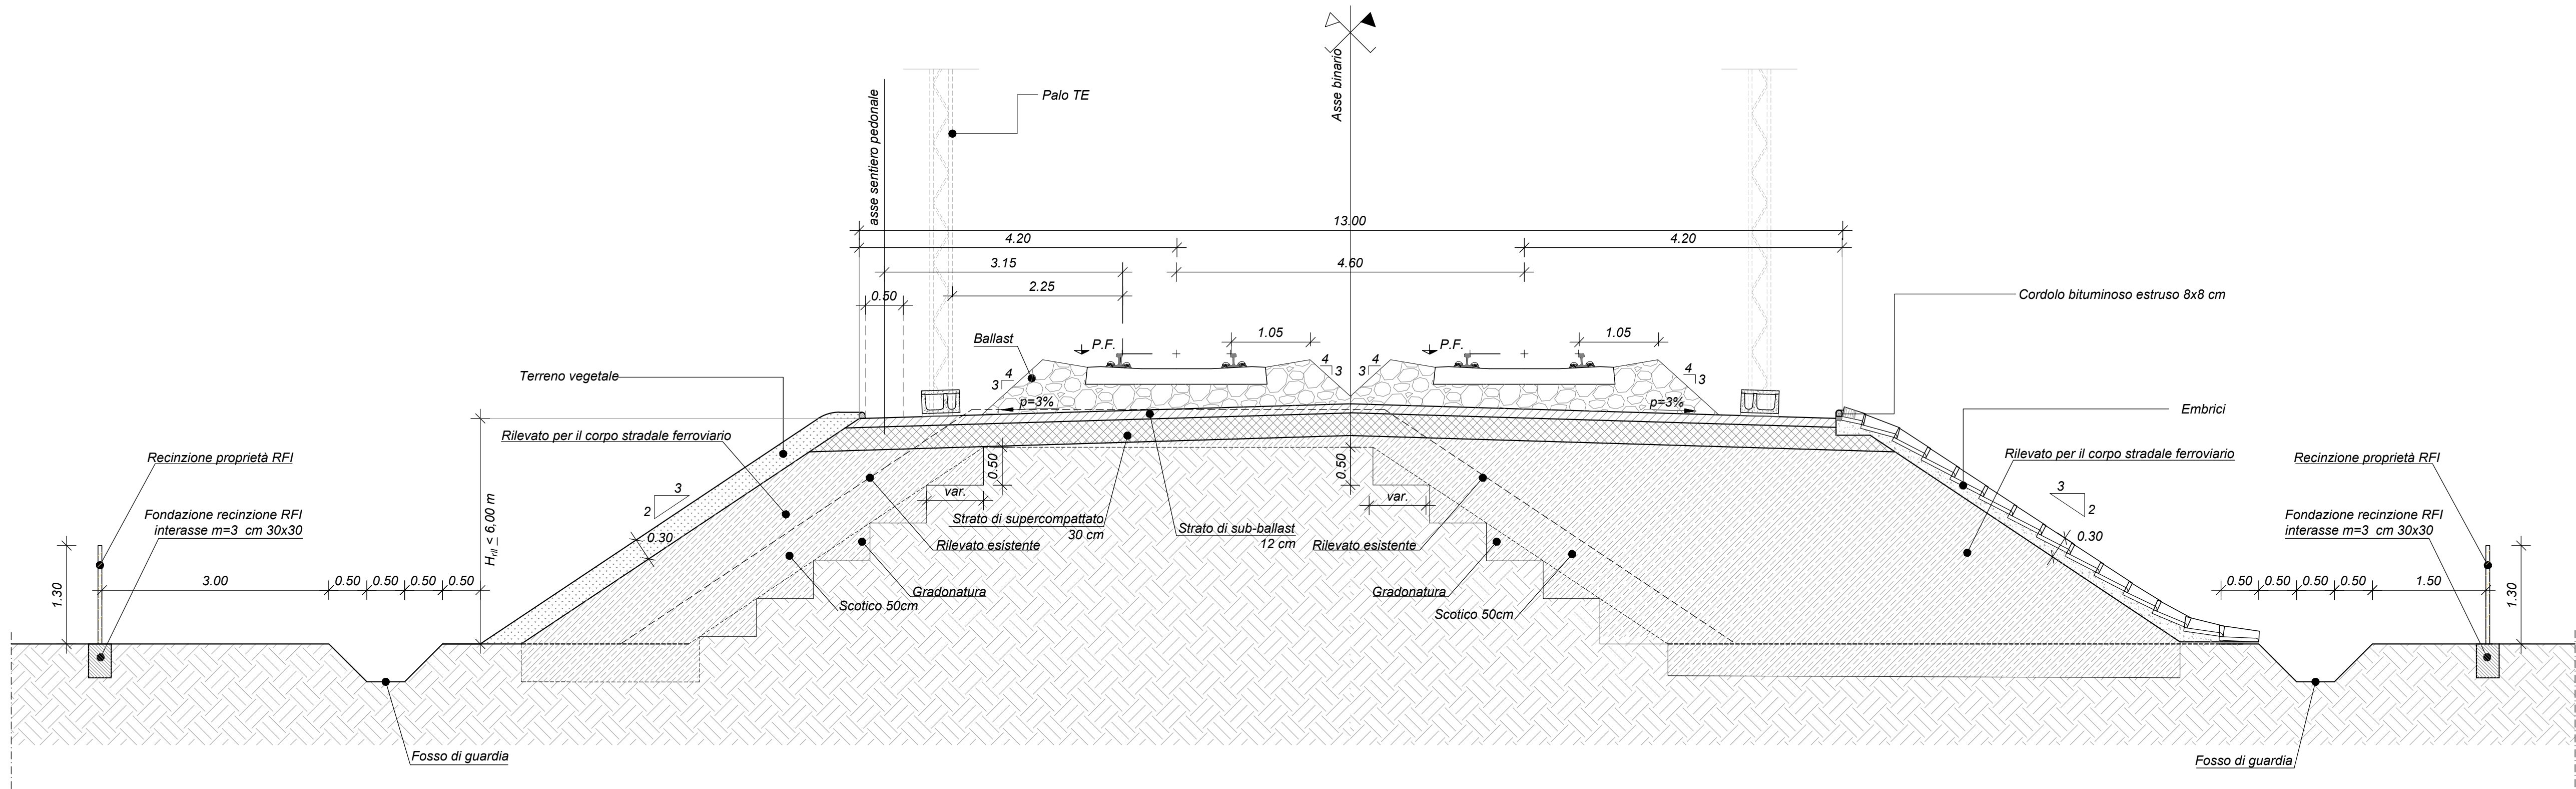

SEZIONE IN TRINCEA

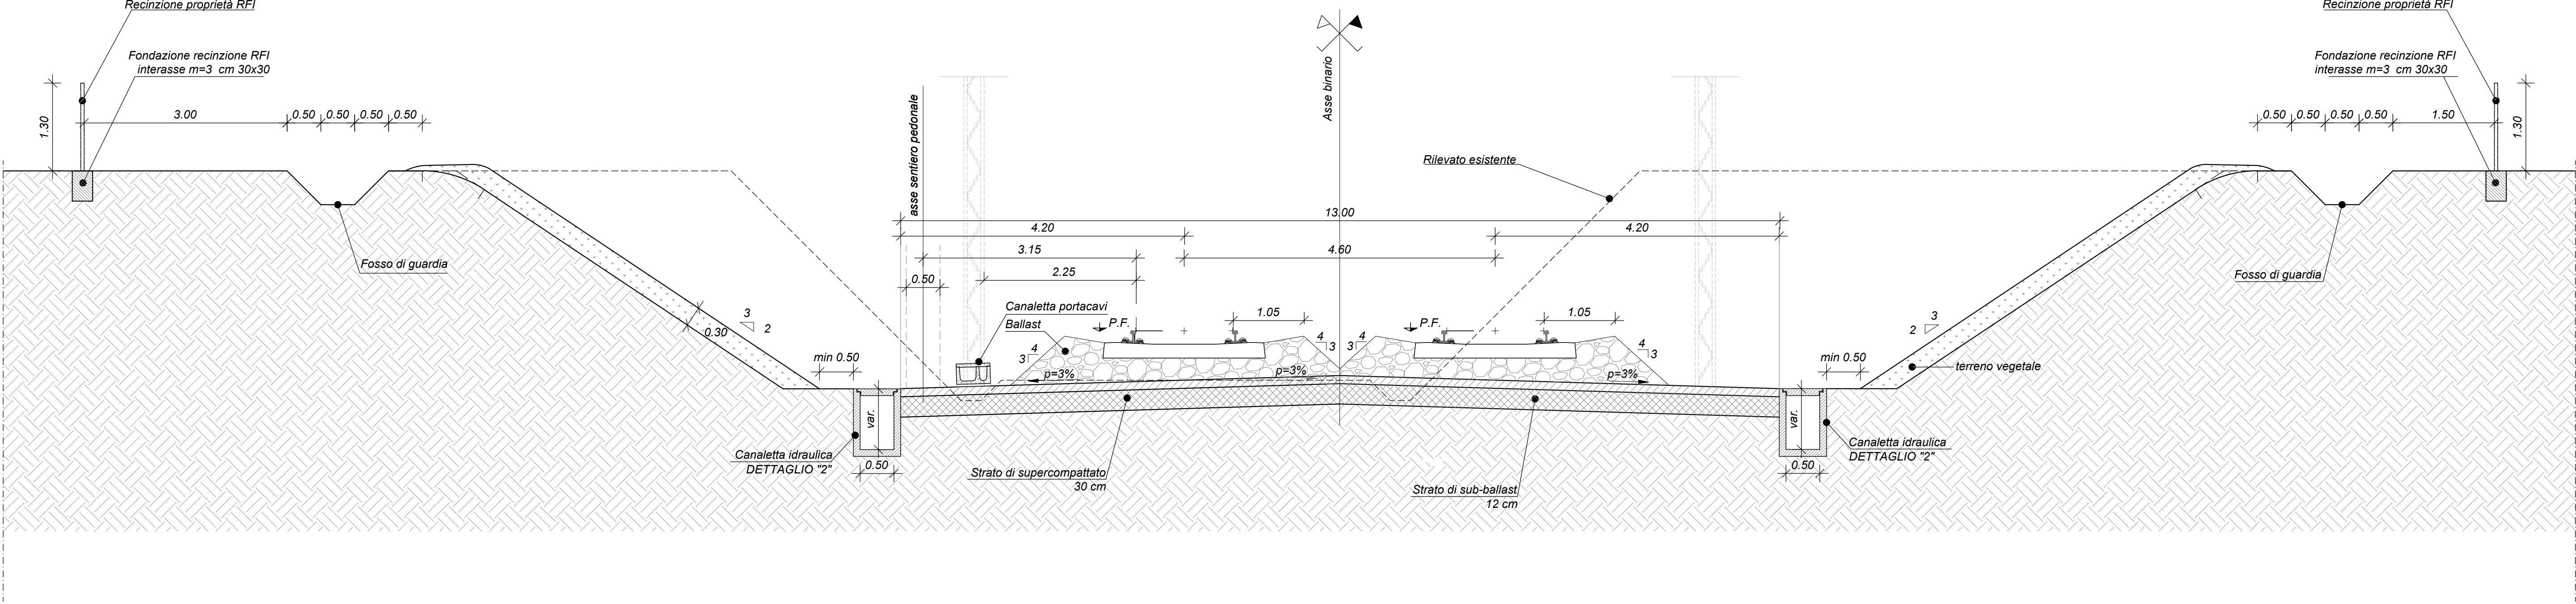

SEZIONE CON MURO IN SINISTRA ED ELETTRIFICAZIONE IN DESTRA

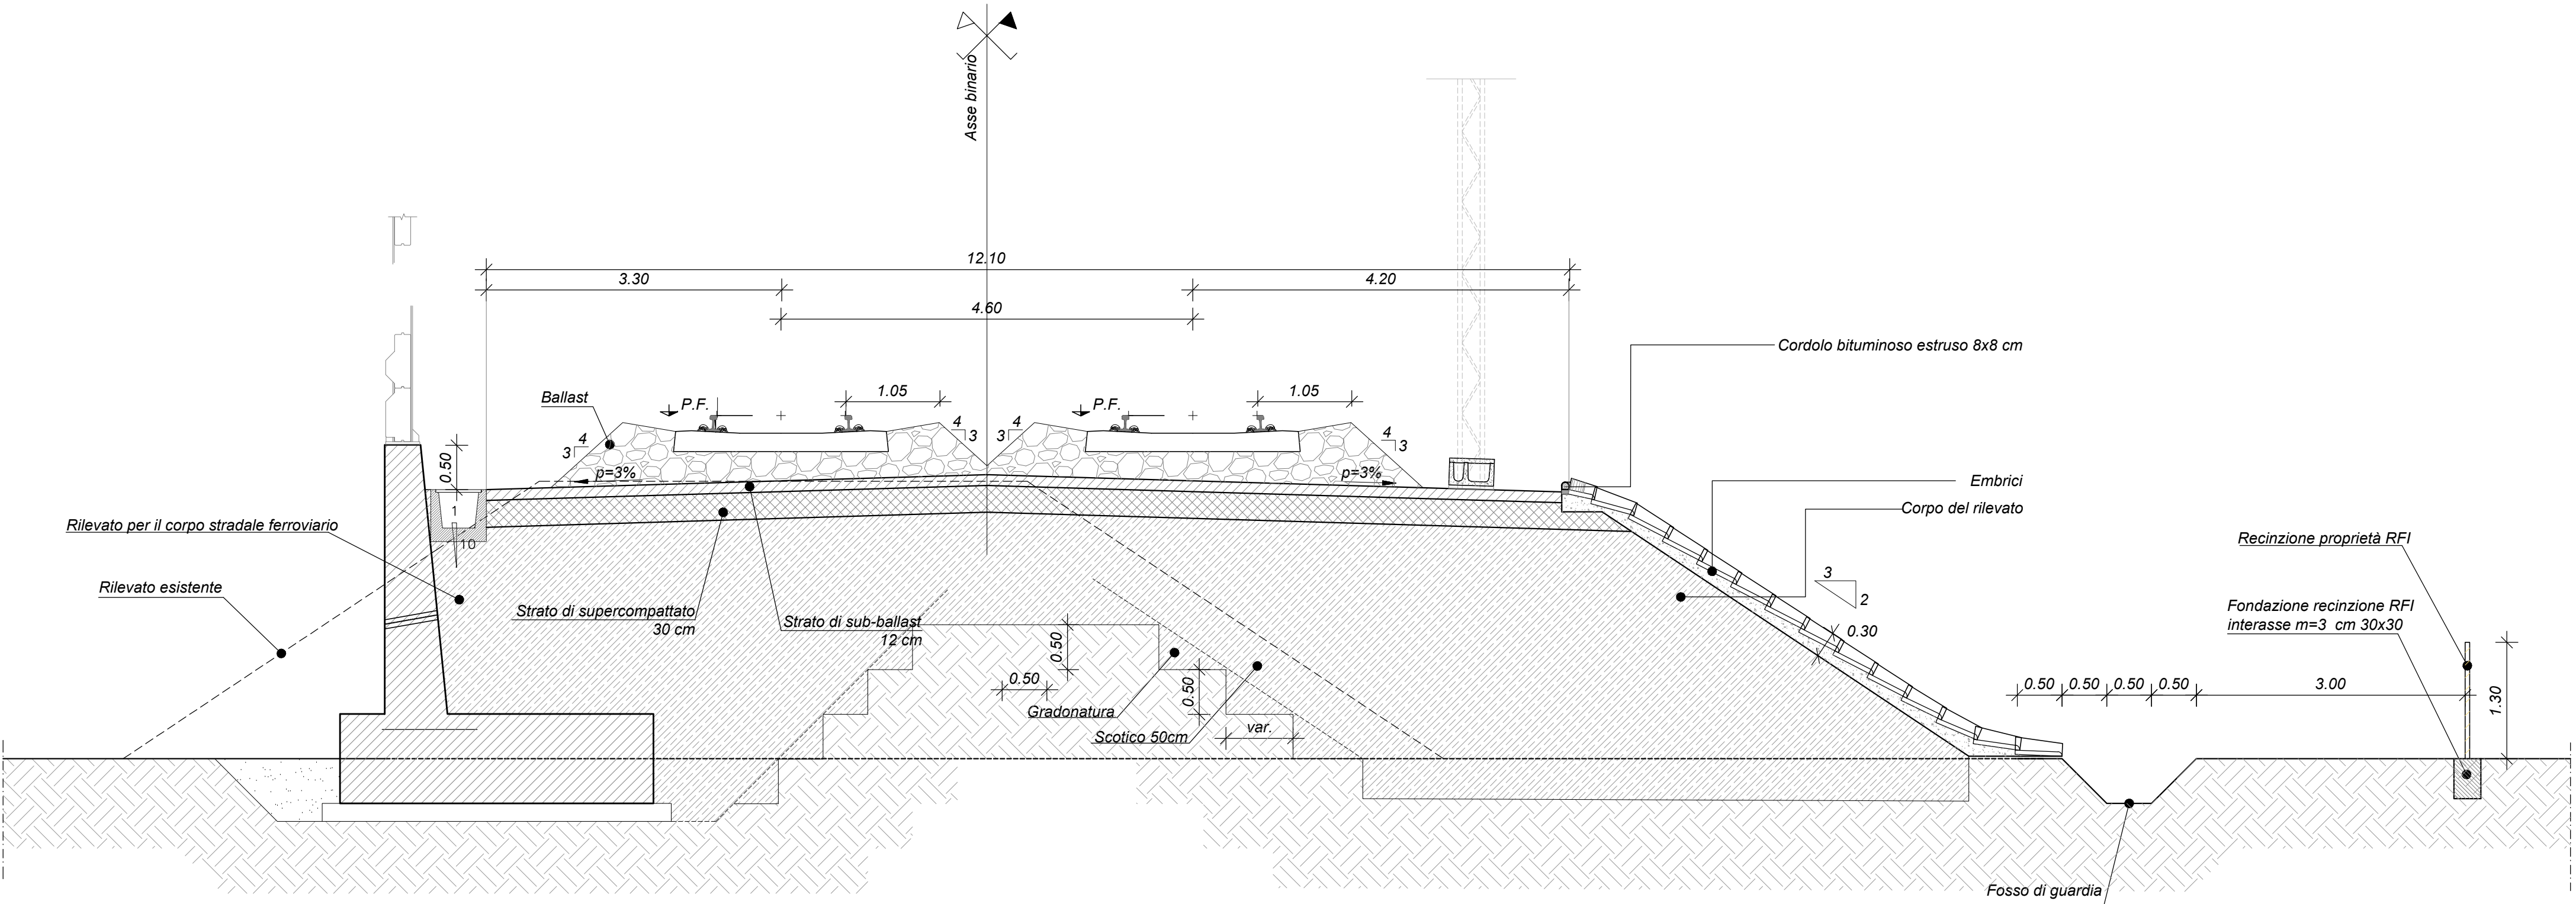

COMMITTENTE:



PROGETTAZIONE:



U.O. COORDINAMENTO NO CAPTIVE E INGEGNERIA DI SISTEMA

PROGETTO DI FATTIBILITÀ TECNICO ECONOMICA

POTENZIAMENTO ED ELETTRIFICAZIONE DELLA LINEA
BARLETTA-CANOSA DI PUGLIA

INFRASTRUTTURA

SEZIONI TIPOLOGICHE PER IL TRATTO A DOPPIO BINARIO

SCALA:

1:5000

COMMESSA LOTTO FASE ENTE TIPO DOC. OPERA/DISCIPLINA PROGR. REV.

I A 6 C 00 T 00 WB CS 00 00 00 00 4 A

Rev.	Descrizione	Redatto	Data	Verificato	Data	Approvato	Data	Autorizzato	Data
A	Emissione esecutiva	A. Pisanelli	Maggio 2020	S. Pisanelli	Maggio 2020	T. Pisanelli	Maggio 2020	L. Serrini	Maggio 2020



File: wfs00710wfs00000071a.dwg

n. Elab.: