

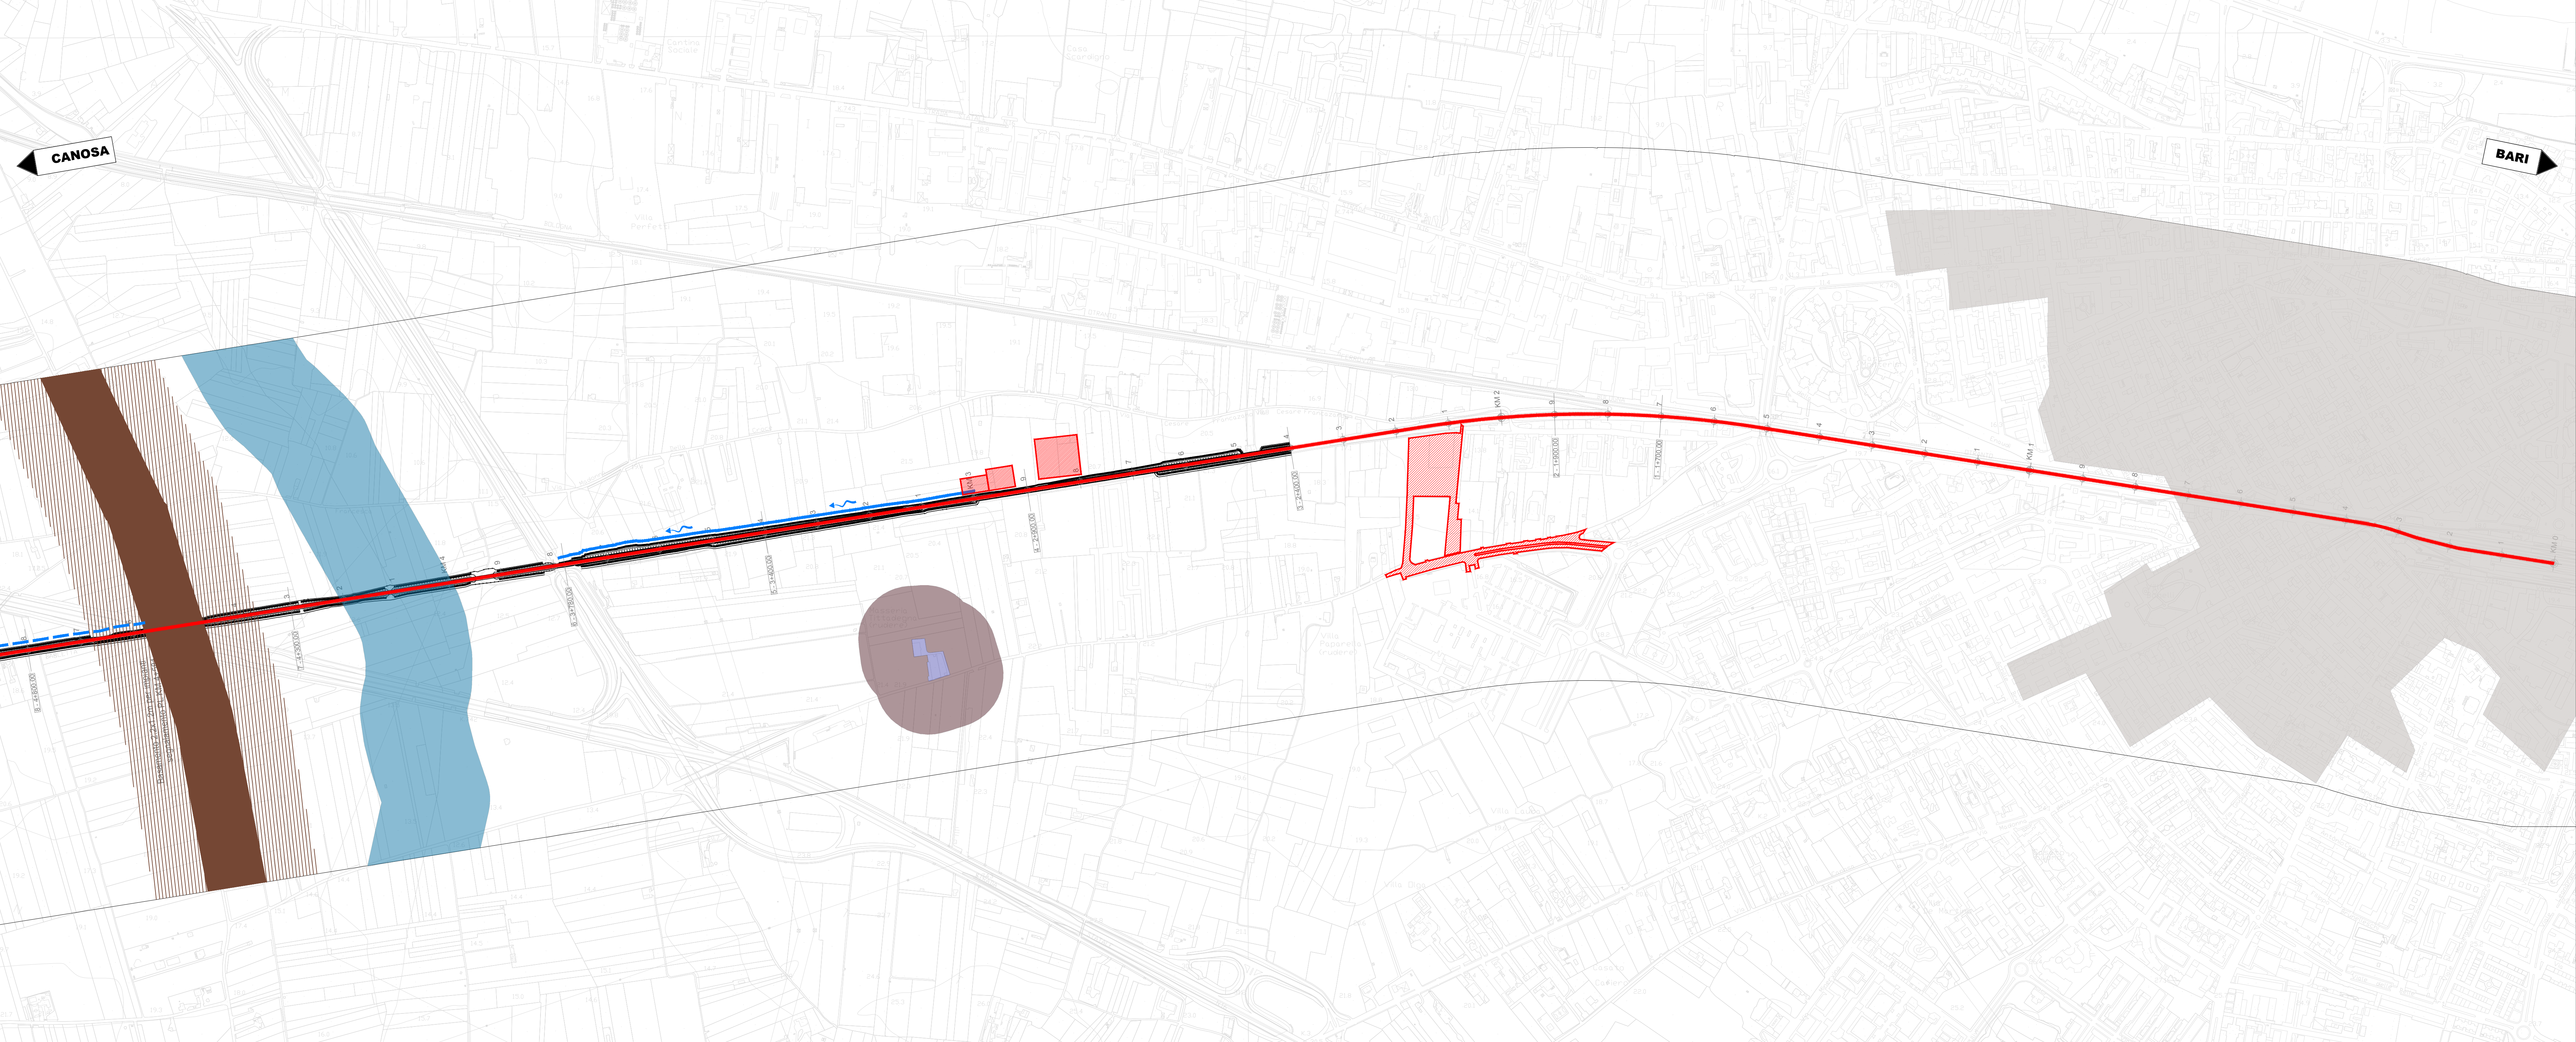


TAVOLA 1 - RICOGNIZIONE DEI VINCOLI PAESAGGISTICI AMBIENTALI AI SENSI DELL'EX ART. 142 COMMA 1 E DEI CONTESTI PAESAGGISTICI AI SENSI DELL'EX. ART. 143 COMMA 1DEL D.LGS 42/2004

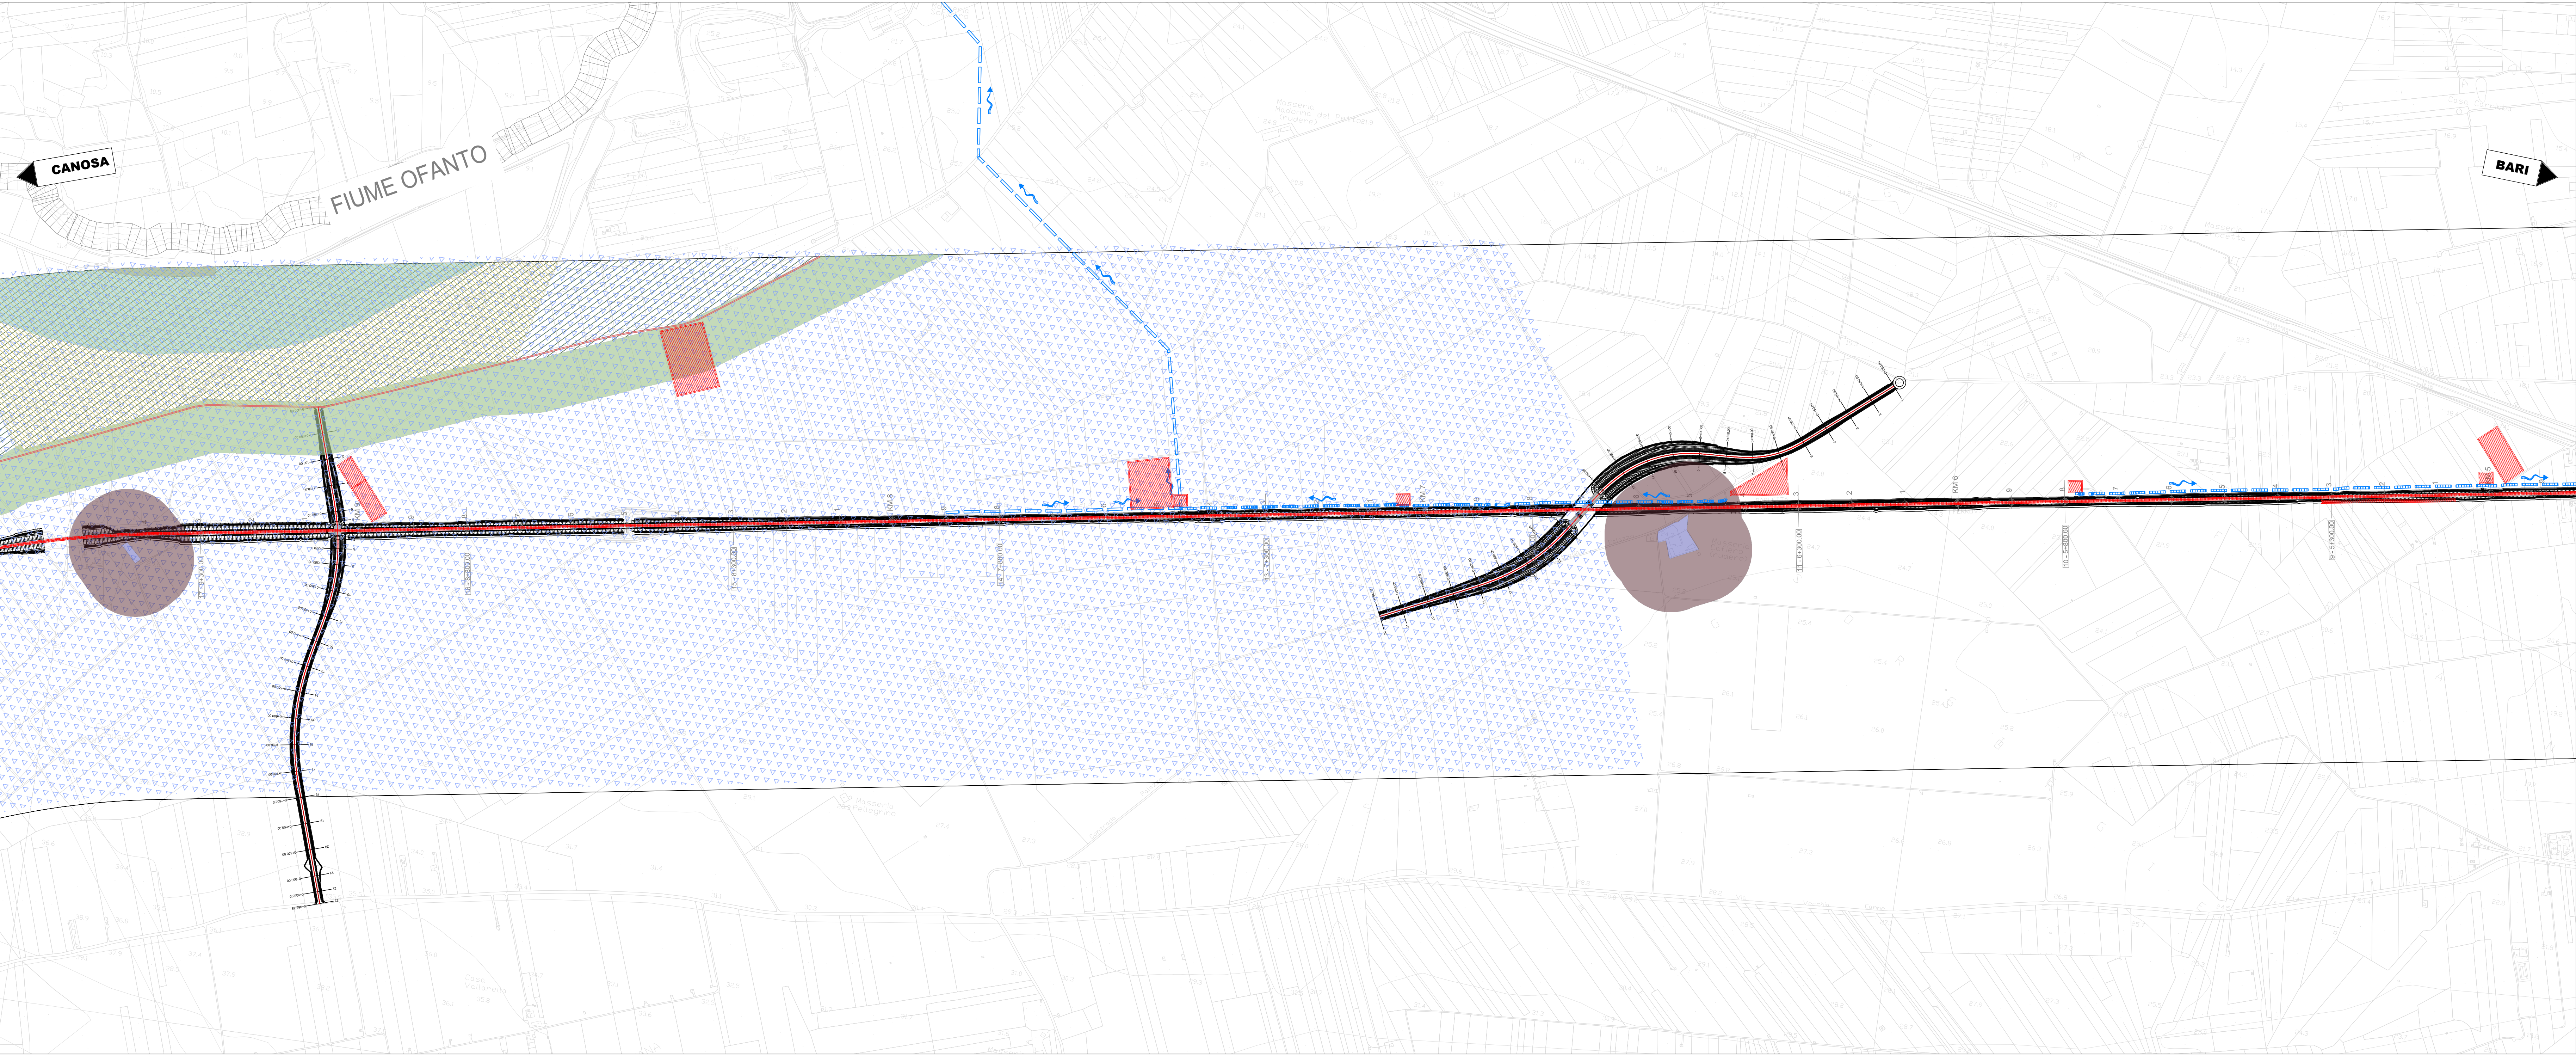


TAVOLA 2 - RICOGNIZIONE DEI VINCOLI PAESAGGISTICI AMBIENTALI AI SENSI DELL'EX ART. 142 COMMA 1 E DEI CONTESTI PAESAGGISTICI AI SENSI DELL'EX. ART. 143 COMMA 1DEL D.LGS 42/2004

LEGENDA

TRACCIATO DI PROGETTO

- Tracciato ferroviario e nuova viabilità
- Aree di cantiere
- Canali idraulici

BENI PAESAGGISTICI VINCOLATI AI SENSI DEL COMMA 1 DELL'ART.142 D.LGS 42/2004

- Lettera c) I fiumi, i torrenti, i corsi d'acqua e le relative sponde o piedi degli argini per una fascia di 150 metri ciascuna
- Lettera f) I parchi e le riserve nazionali o regionali, nonché i territori di protezione esterna dei parchi
- Lettera m) Le zone di interesse archeologico

BENI PAESAGGISTICI INDIVIDUATI DAL PTPR VINCOLATI AI SENSI DEL COMMA 1 LETTERA d) ED e) DELL'ART.143 D.LGS 42/2004 ULTERIORI CONTESTI PAESAGGISTICI

COMPONENTI GEOMORFOLOGICHE

- Versanti

COMPONENTI IDROLOGICHE

- Reticolo idrografico di connessione della R.E.R. (100m)

COMPONENTI BOTANICO-VEGETAZIONALI

- Formazioni arbustive in evoluzione naturale

COMPONENTI DELLE AREE PROTETTE E DEI SITI NATURALISTICI


- Sic Valle Ofanto - Lago di Capaciotti
- Aree di rispetto dei parchi e delle riserve regionali (100m)

COMPONENTI CULTURALI E INSEDIATIVE

- Zone di interesse archeologico
- Città consolidata
- Segnalazioni architettoniche e segnalazioni archeologiche
- Aree a rischio archeologico
- Rete tratturi
- Area di rispetto dei tratturi
- Siti storico culturali

COMPONENTI DEI VALORI PERCETTIVI

- Luoghi panoramici
- Strade panoramiche
- Strade a valenza paesaggistica
- Coni visuali

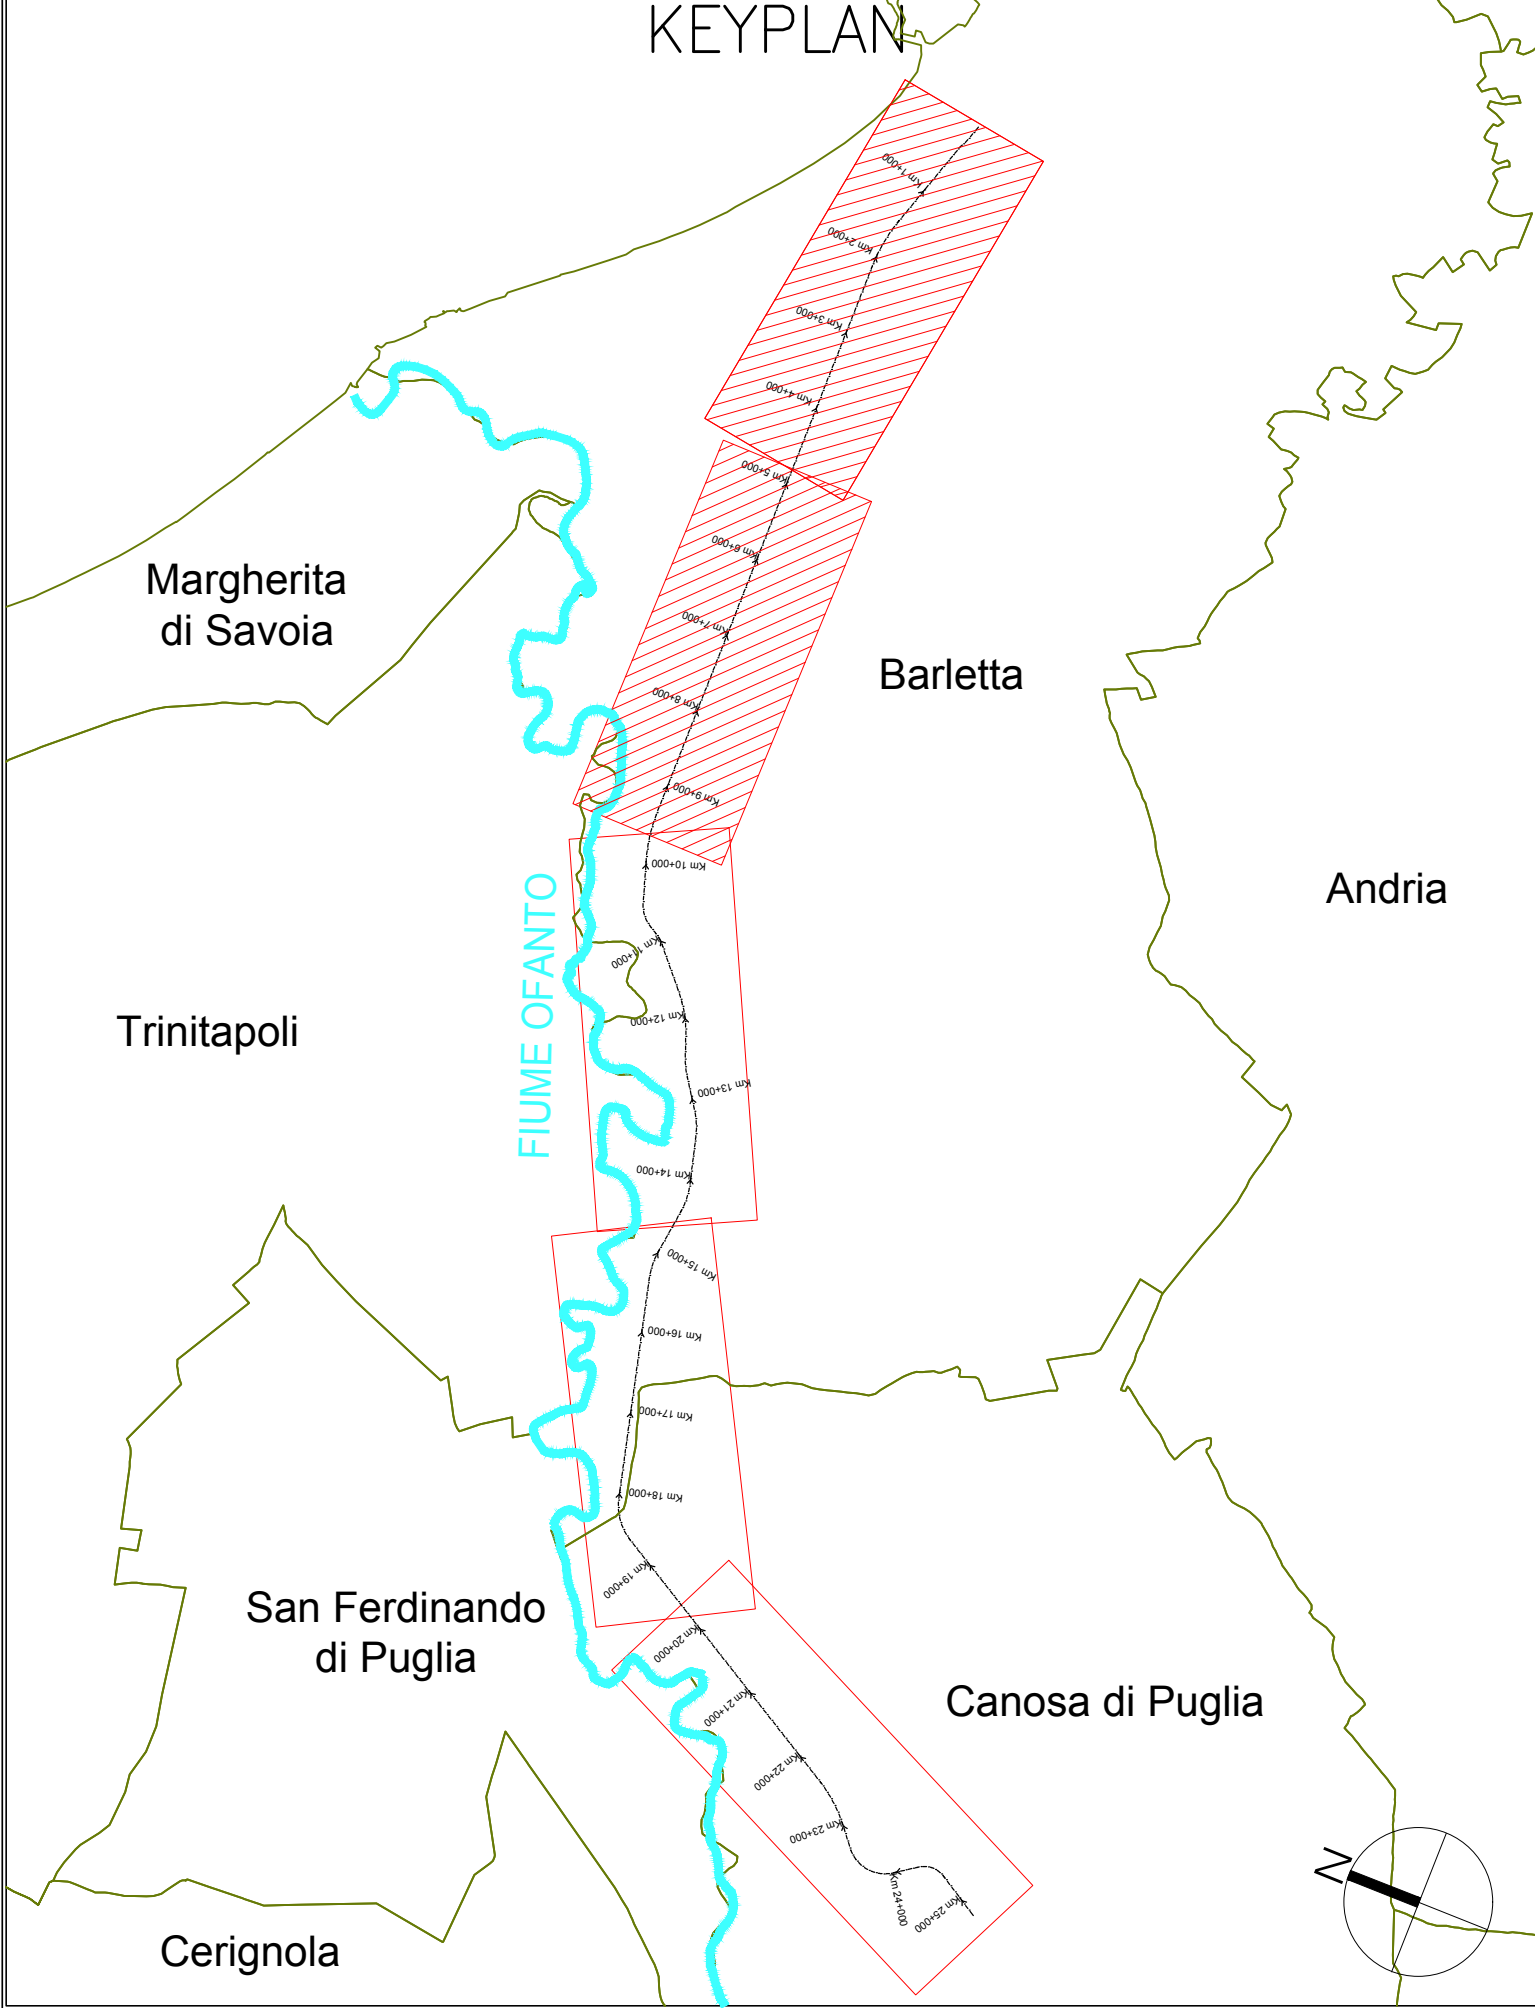

COMMITTENTE:



PROGETTAZIONE:



DIREZIONE TECNICA

U.O. ARCHITETTURA, AMBIENTE E TERRITORIO
S.O. AMBIENTE
PROGETTO DI FATTIBILITA' TECNICA ECONOMICA

POTENZIAMENTO ED ELETTRIFICAZIONE DELLA LINEA
BARLETTA-CANOSA DI PUGLIA

Studio di impatto ambientale
Carta dei vincoli e delle tutele 1/3

SCALA:
1: 5.000

COMMESSA	LOTTO	FASE	ENTE	TIPO DOC.	OPERA/DISCIPLINA	PROGR.	REV.
I A 6 C	0 0	F	2 2	N 5	S A 0 0 0 1	0 0 1	A

Rev.	Descrizione	Redatto	Data	Verificato	Data	Approvato	Data	Autorizzato Data
A	EMISSIONE DEFINITIVA	MBB	2021	F. Demaris	2021	T. Paoletti	2021	C. Crocetti

File: IABCOOF22NSSA0001001A.dwg

In Elab: