


TRATTO 1

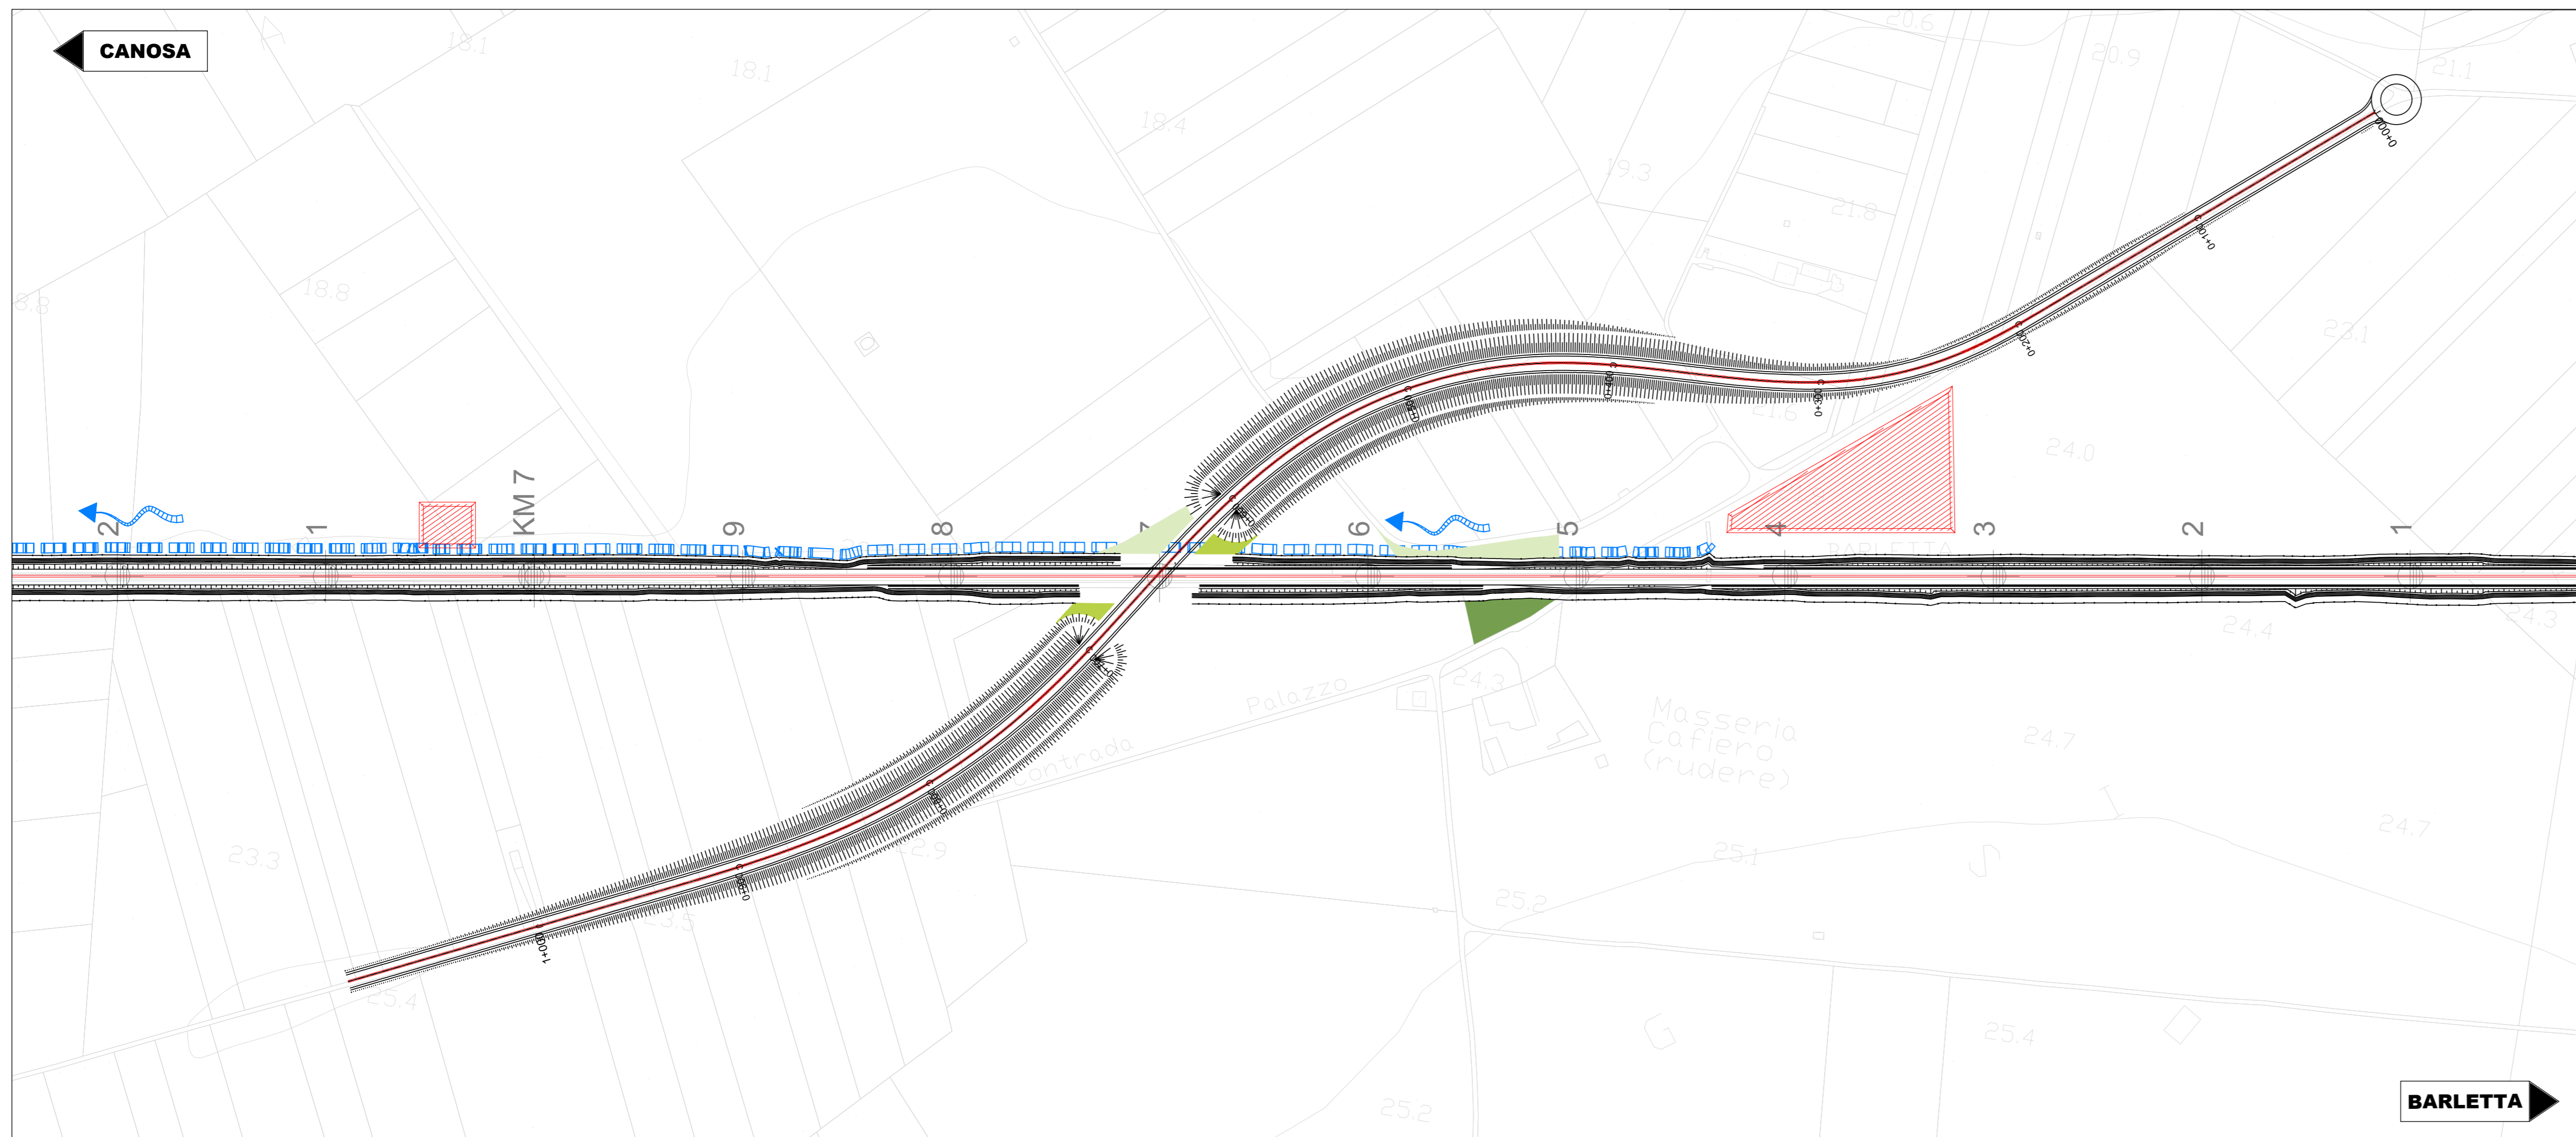

TRATTO 2



TRATTO 3

LEGENDA


INTERVENTI DI MITIGAZIONE E COMPENSAZIONE

- Limite d'intervento delle opere a verde
- Inerbimento
- MAA - Macchia arborea arbustiva
- SM - Siepe mista

TRACCIATO DI PROGETTO

- Tracciato ferroviario e nuova viabilità
- Ripristino aree di cantiere
- Canali idraulici

KEY PLAN

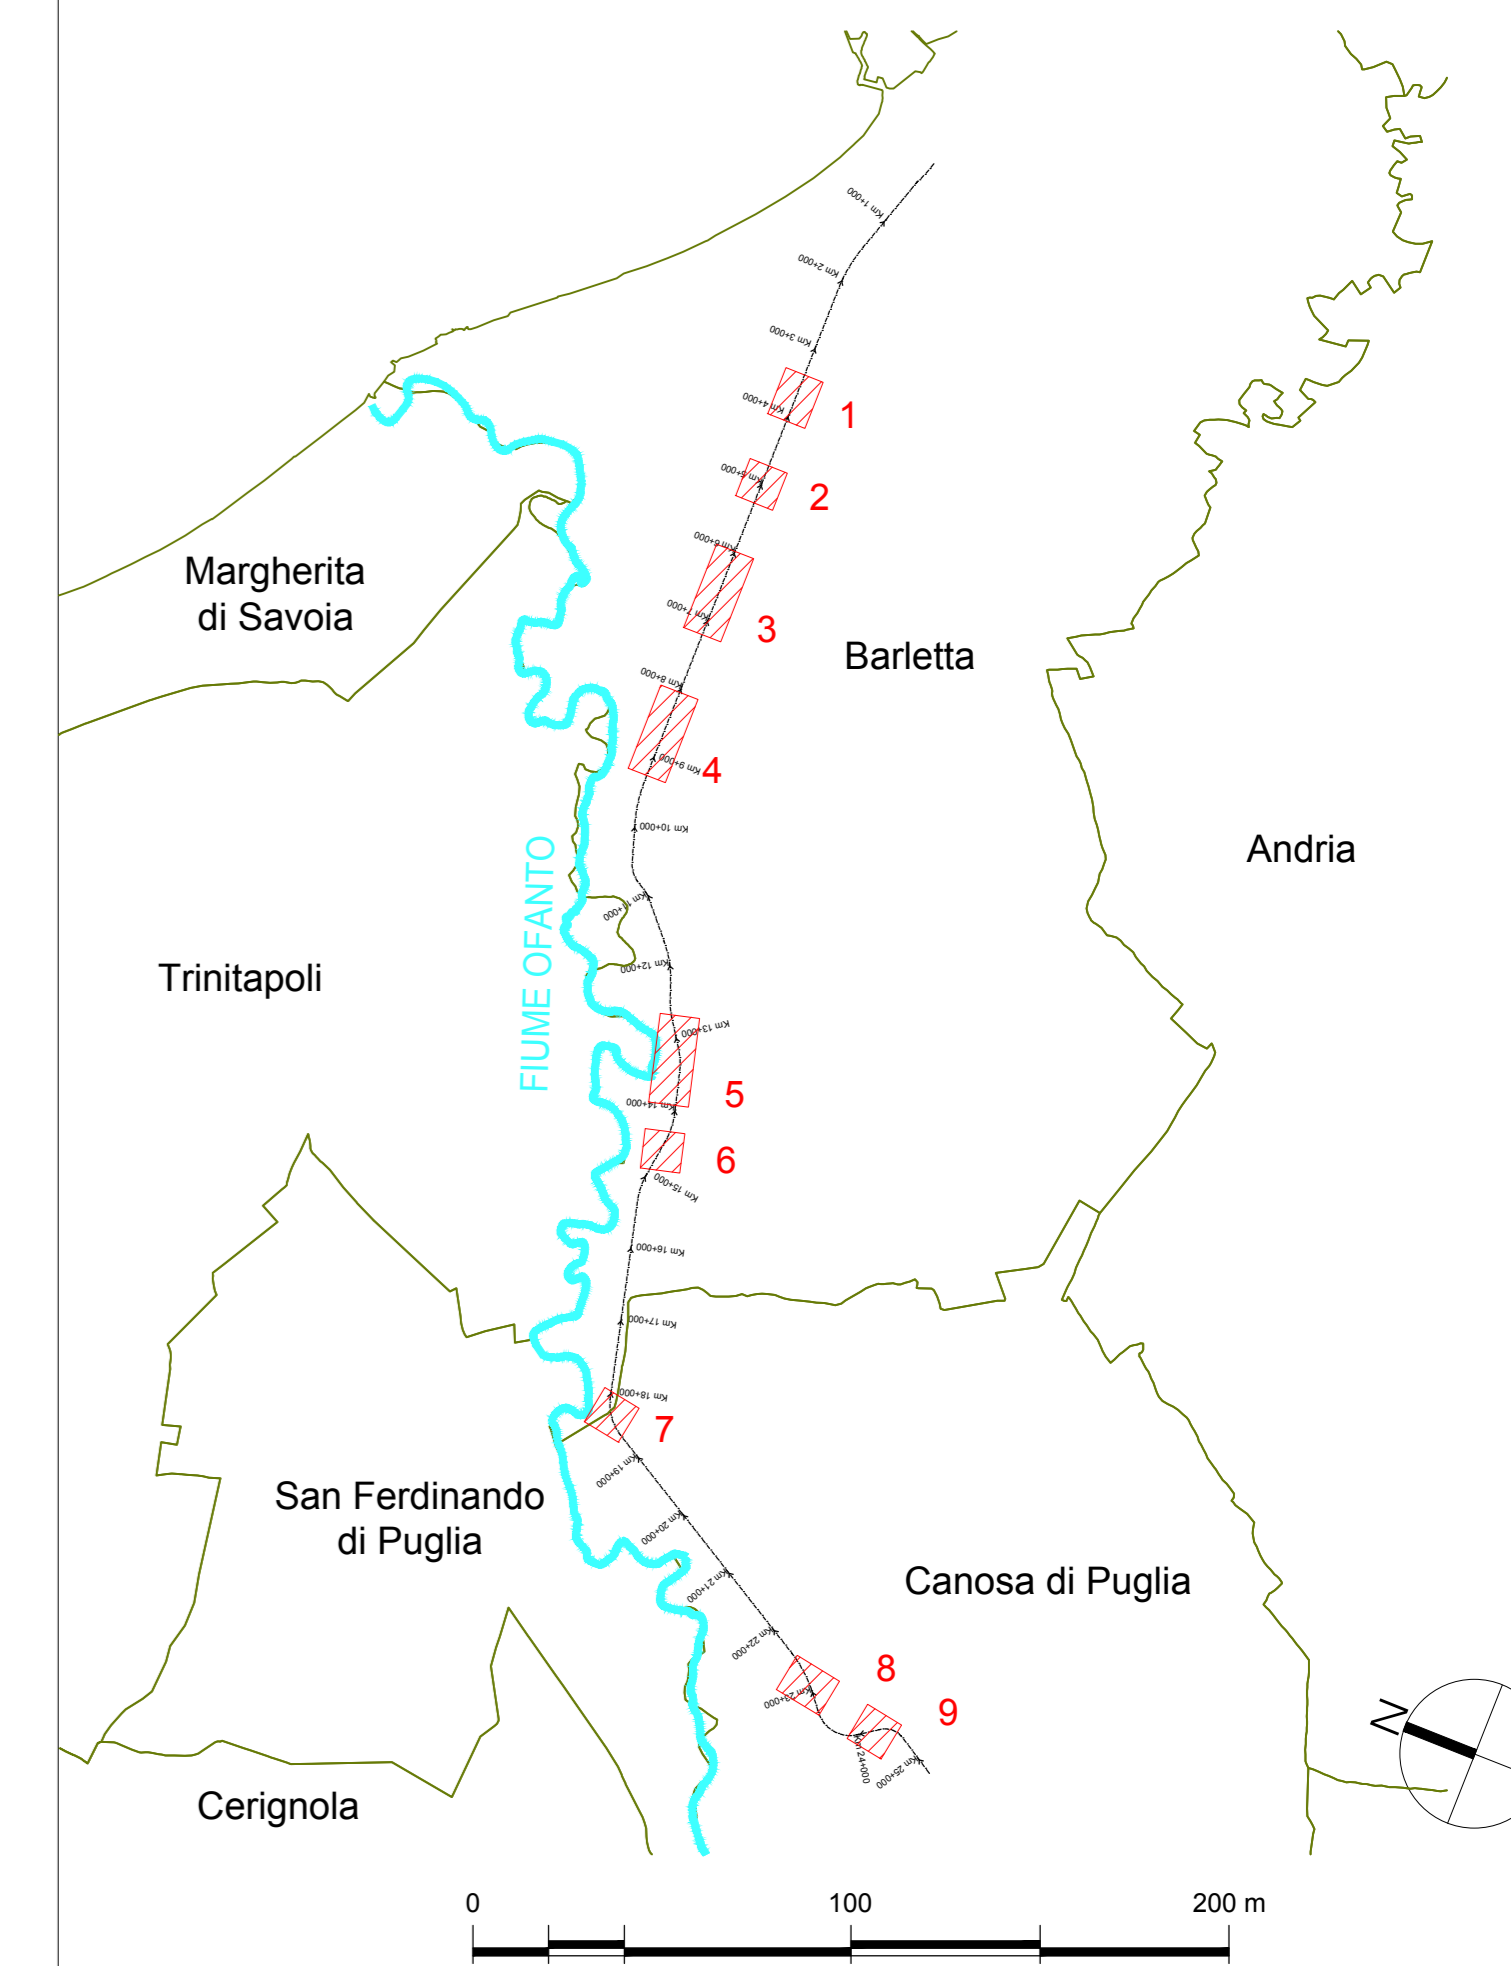

COMMITTENTE:



PROGETTAZIONE:



DIREZIONE TECNICA

U.O. ARCHITETTURA, AMBIENTE E TERRITORIO  
S.O. AMBIENTE

PROGETTO DI FATTIBILITA' TECNICA ECONOMICA

POTENZIAMENTO ED ELETTRIFICAZIONE DELLA LINEA  
BARLETTA-CANOSA DI PUGLIA

Studio di impatto ambientale

Carta di sintesi e localizzazione misure di mitigazione 1/3

SCALA:

1:2.000

COMMESSA LOTTO FASE ENTE TIPO DOC. OPERA/DISCIPLINA PROGR. REV.

IA6C 00 F 22 N6 SA0001 001 A

Rev.	Descrizione	Redatto	Data	Verificato	Data	Approvato	Data	Autorizzato Data
A	EMISSIONE DEFINITIVA	M&G	maggio 2021	F. Demarinis G. Diapoli	maggio 2021	T. Paolotti	maggio 2021	C. Ercolani maggio 2021