

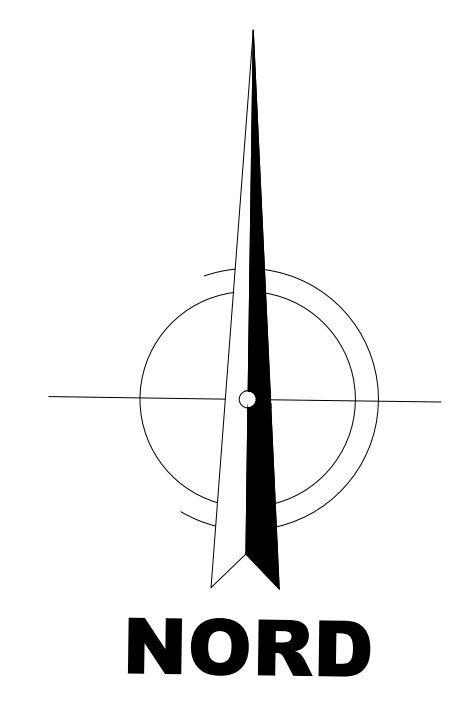


KEYPLAN

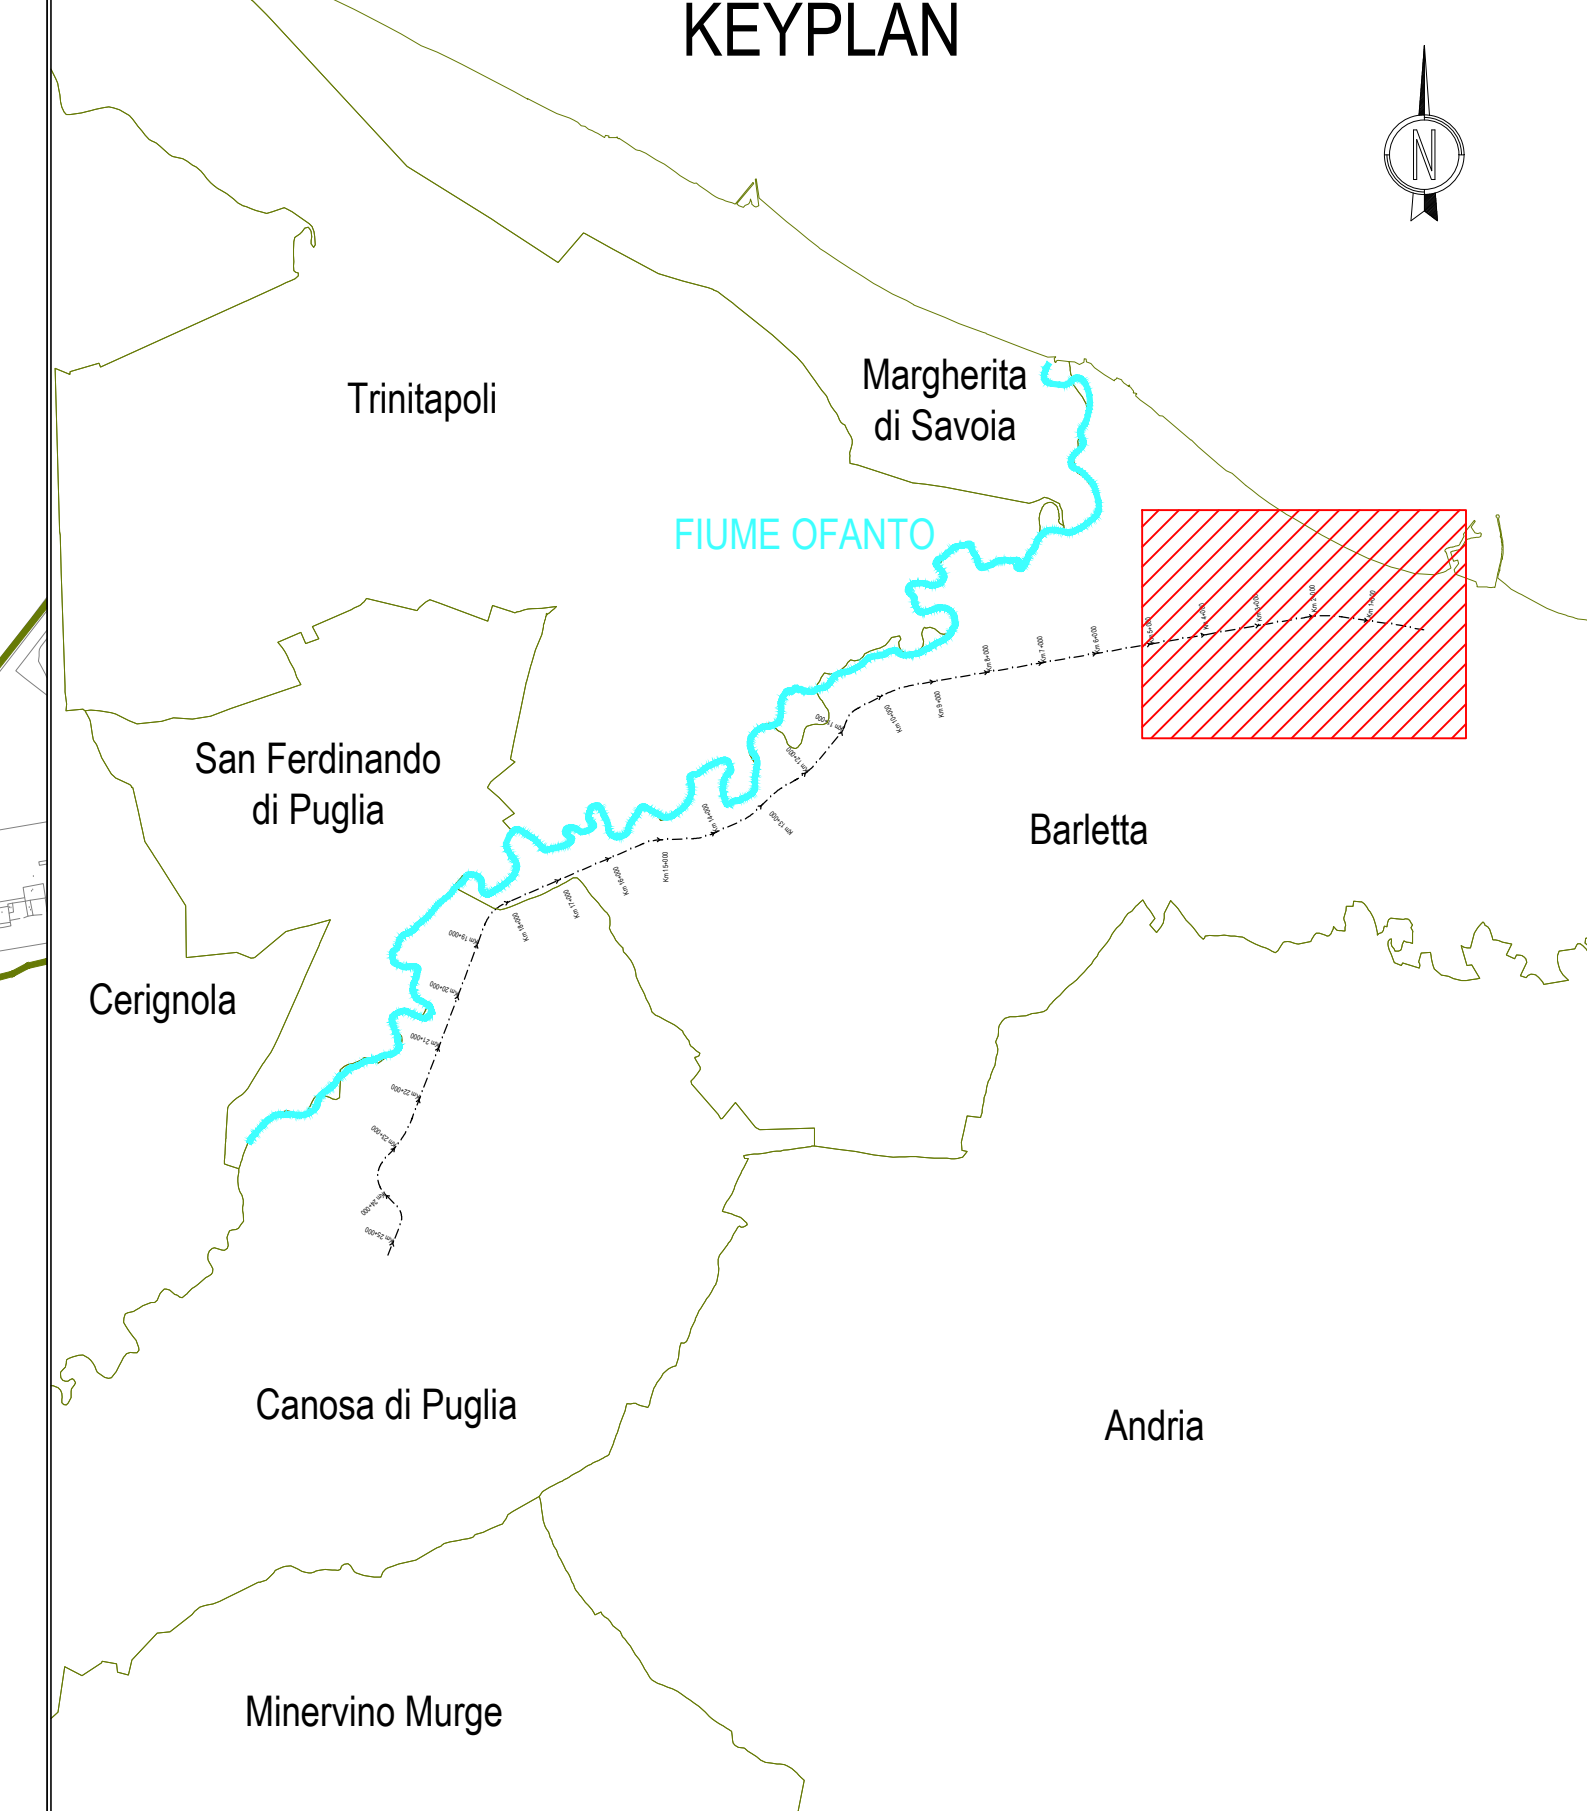

LEGENDA PLANIMETRIE

- CB - CANTIERE BASE
- CO - CANTIERE OPERATIVO
- AT - AREA TECNICA PER OPERA
- AS - AREA DI STOCCAGGIO
- AT - AREA TECNICA DI STAZIONE
- DT - DEPOSITO TEMPORANEO
- CANTIERI ALTRO APPALTO
- LINEA FERROVIARIA OPERE DI PROGETTO A CURA ALTRO APPALTO
- LINEA FERROVIARIA ESISTENTE
- VIABILITA' PRIMARIA
- VIABILITA' PRINCIPALE
- VIABILITA' SECONDARIA
- VIABILITA' PODERALE
- PISTA DI CANTIERE
- ACCESSO AI CANTIERI
- DIREZIONI
- LINEA FERROVIARIA OPERE DI PROGETTO
- DEMOLIZIONI

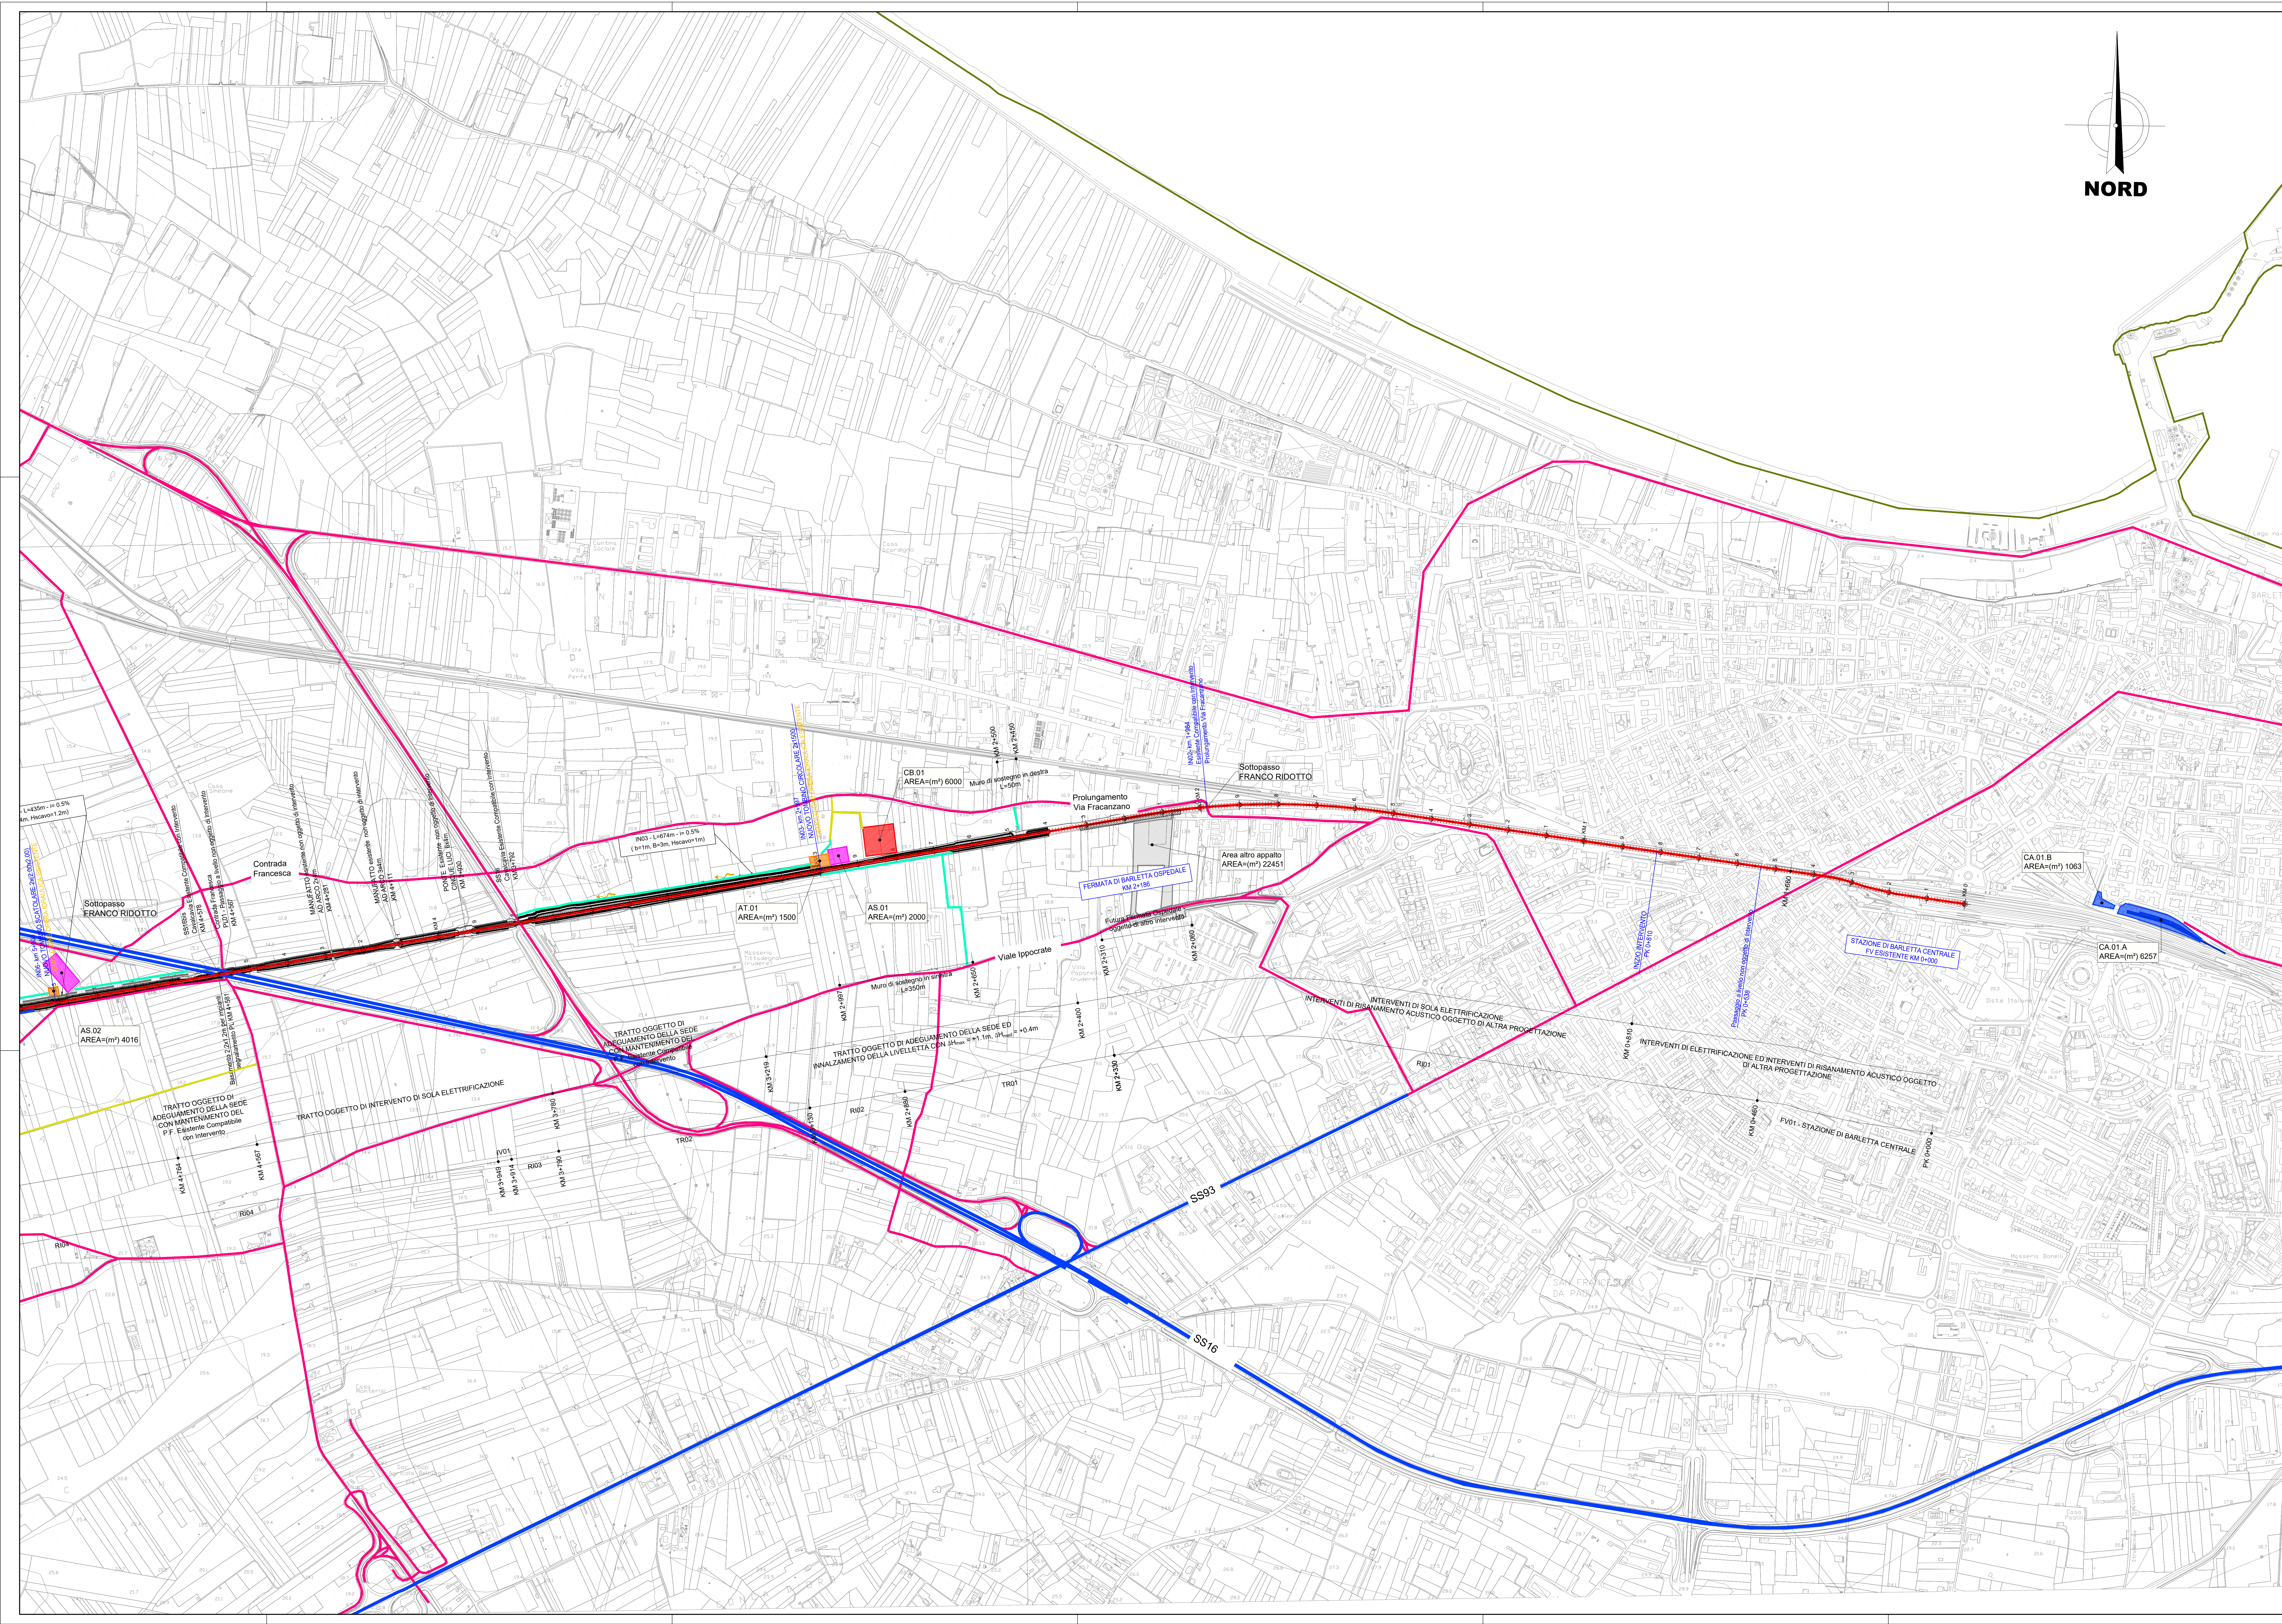

COMMITTENTE: **RFI**
 RETE FERROVIARIA ITALIANA
 GRUPPO FERROVIE DELLO STATO ITALIANO

PROGETTAZIONE: **ITALFERR**
 GRUPPO FERROVIE DELLO STATO ITALIANO

U.O. ARCHITETTURA, AMBIENTE E TERRITORIO - CANTIERIZZAZIONE

PROGETTO DI FATTIBILITÀ TECNICO ECONOMICA

POTENZIAMENTO ED ELETTRIFICAZIONE DELLA LINEA BARILETTA-CANOSA DI PUGLIA

CANTIERIZZAZIONE

Planimetria con indicazione delle aree di cantiere e della viabilità connessa
 Tav. 1 di 5

SCALA: 1:5000

COMMESSA LOTTO FASE ENTE TIPO DOC. OPERA/DISCIPLINA PROG. REV.

I A 6 C 0 0 F 5 3 P 5 CA 0 0 0 0 0 0 1 C

Rev.	Descrizione	Ricetto	Data	Verificato	Data	Approvato	Data	Autorizz.
A	Emisione Disegnata	L. CARONTE	Mag 2020	L. CARONTE	Mag 2020	F. POKRITTI	Mag 2020	11/05/2020
B	Emisione Disegnata	L. CARONTE	Set 2020	L. CARONTE	Set 2020	F. POKRITTI	Set 2020	11/05/2020
C	Emisione Disegnata	L. CARONTE	Gen 2021	L. CARONTE	Gen 2021	F. POKRITTI	Gen 2021	11/05/2020

File: set02053p3ca000001c.dwg n. Elab.