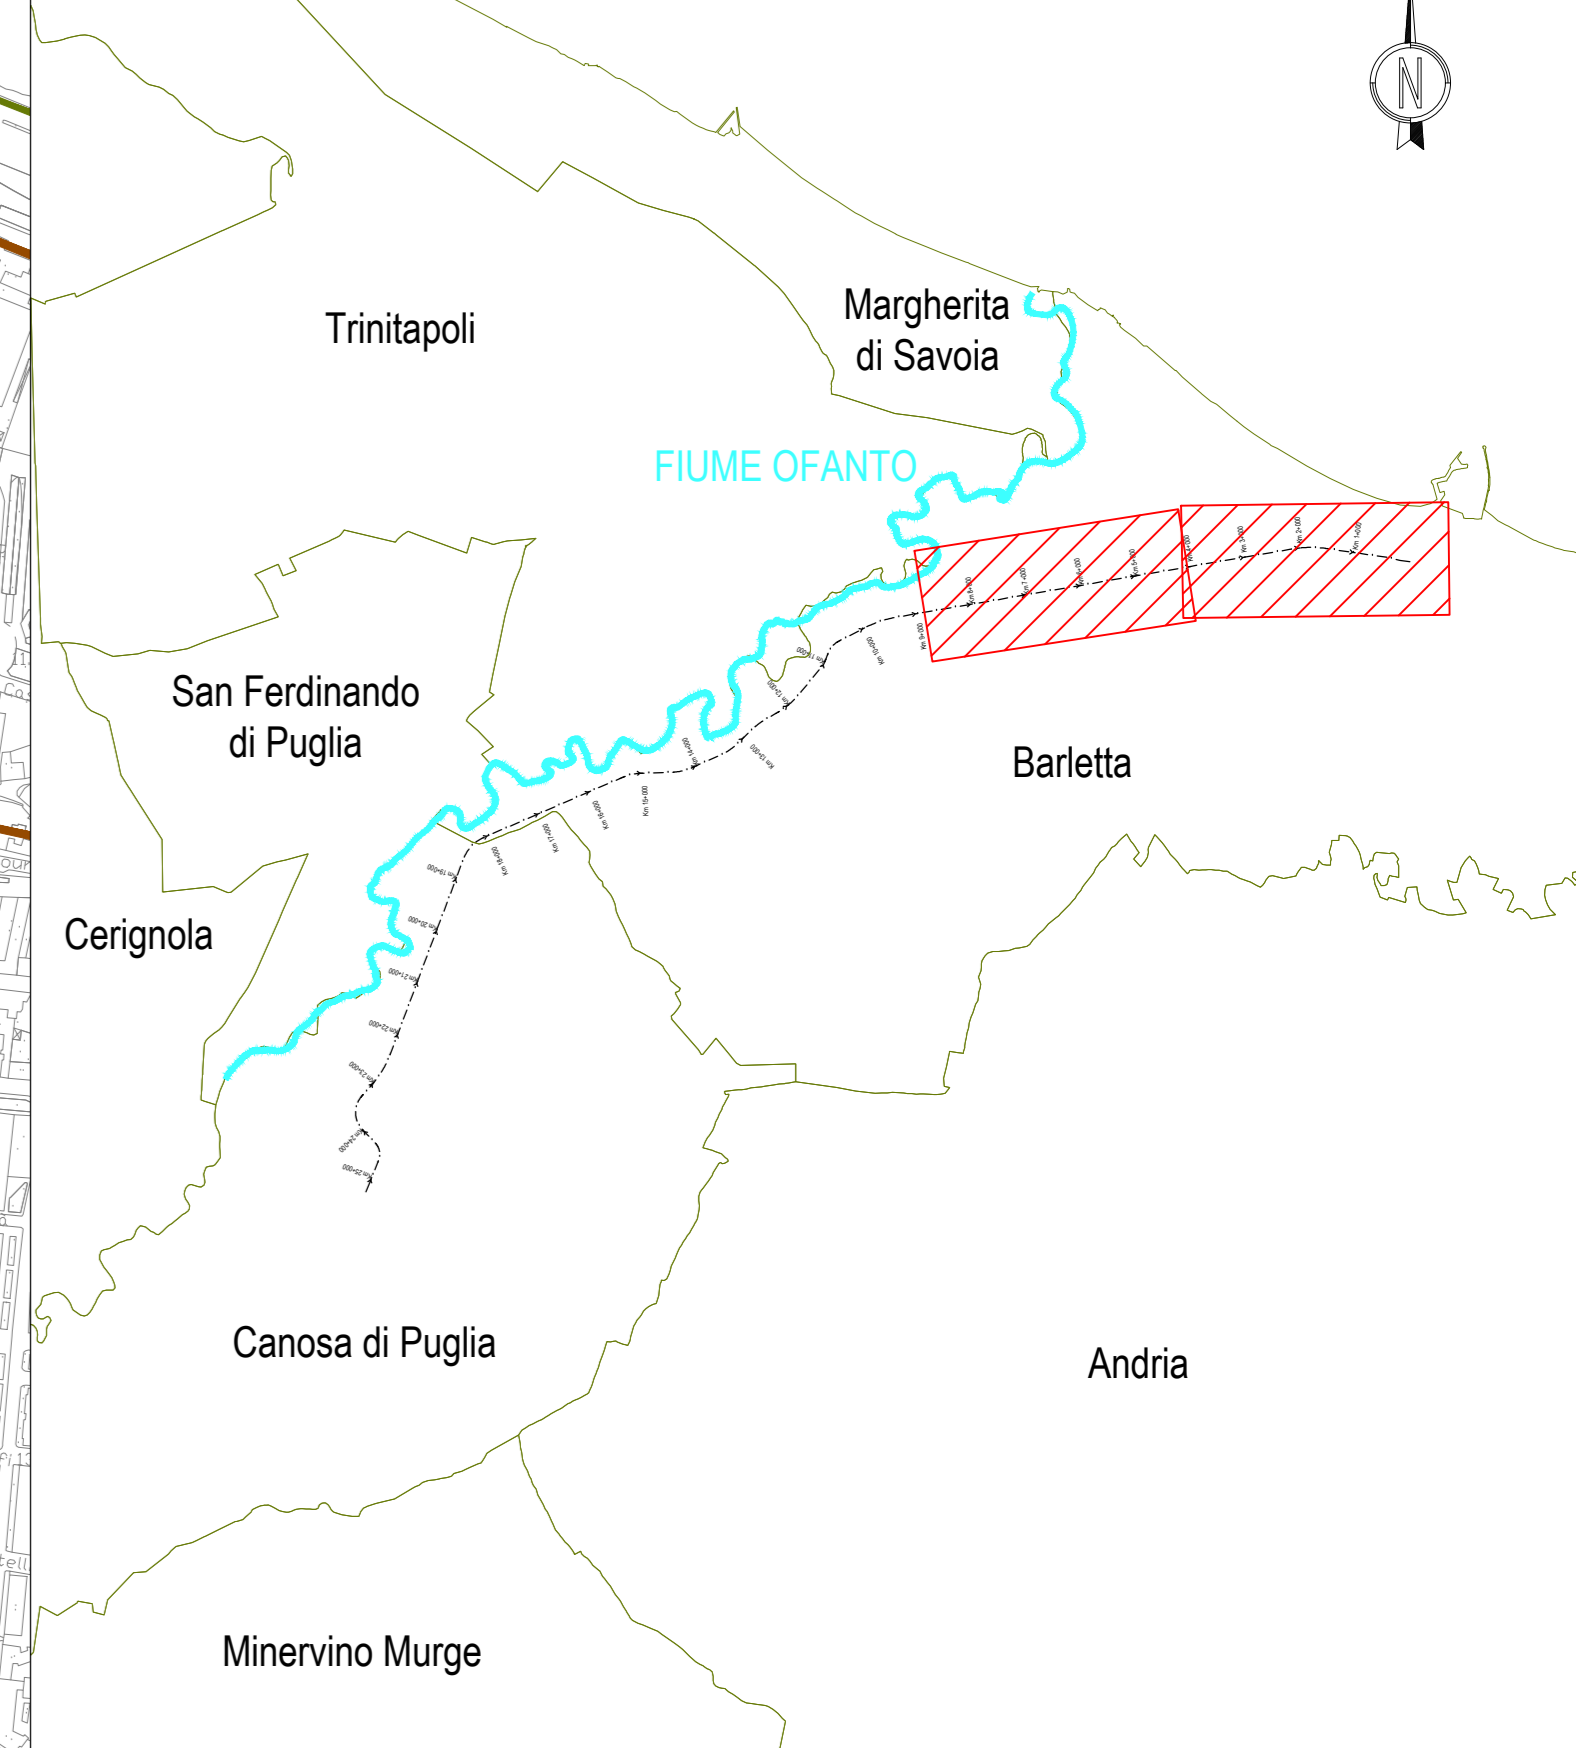


KEYPLAN



LEGENDA

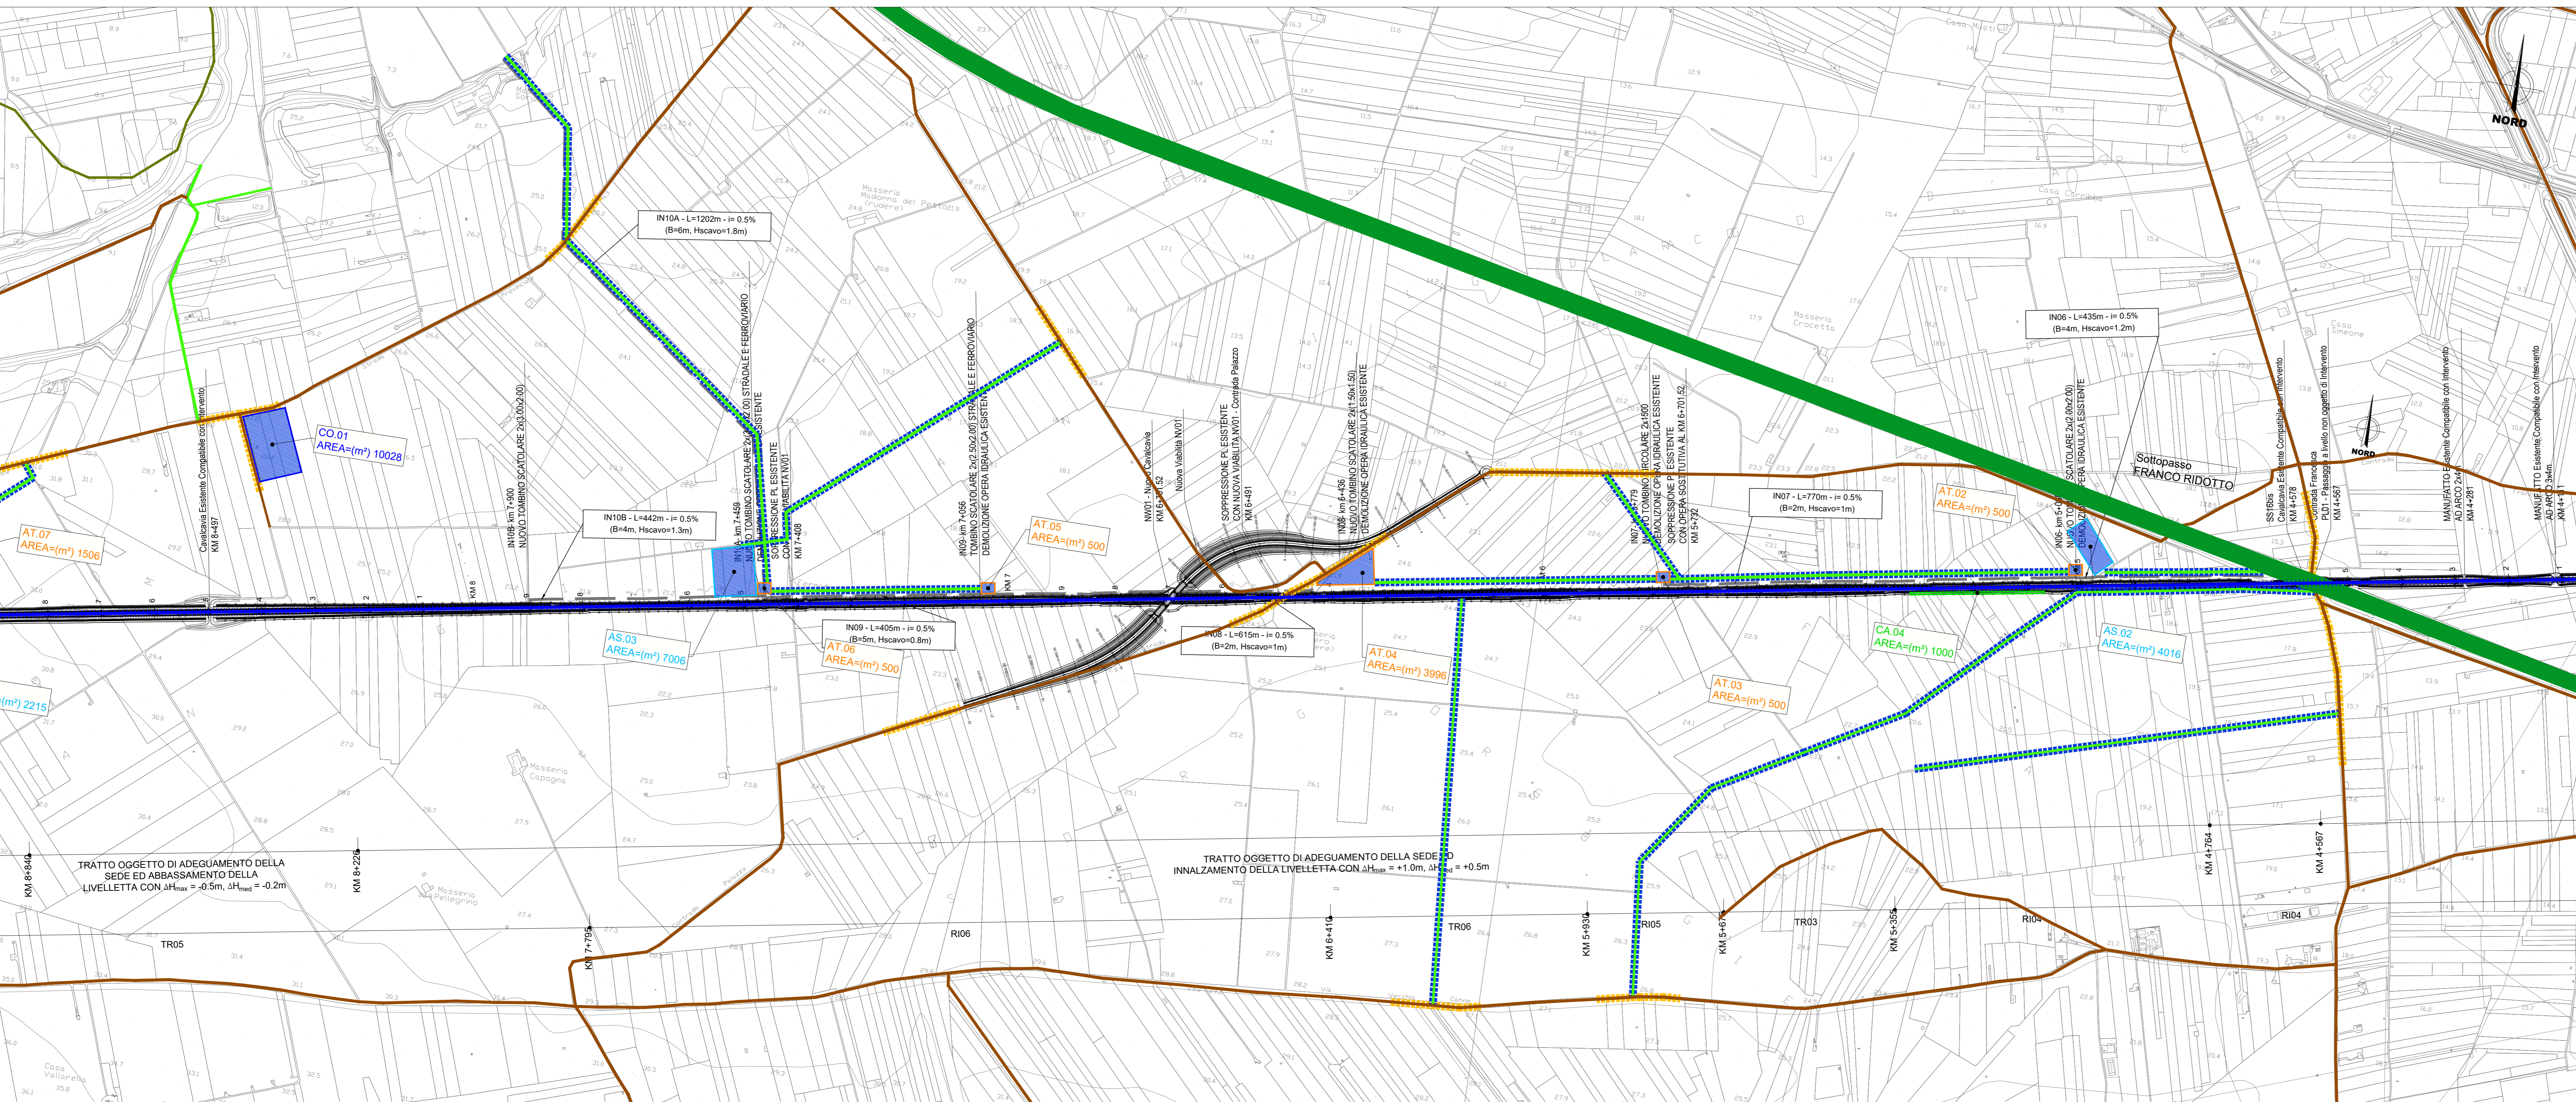
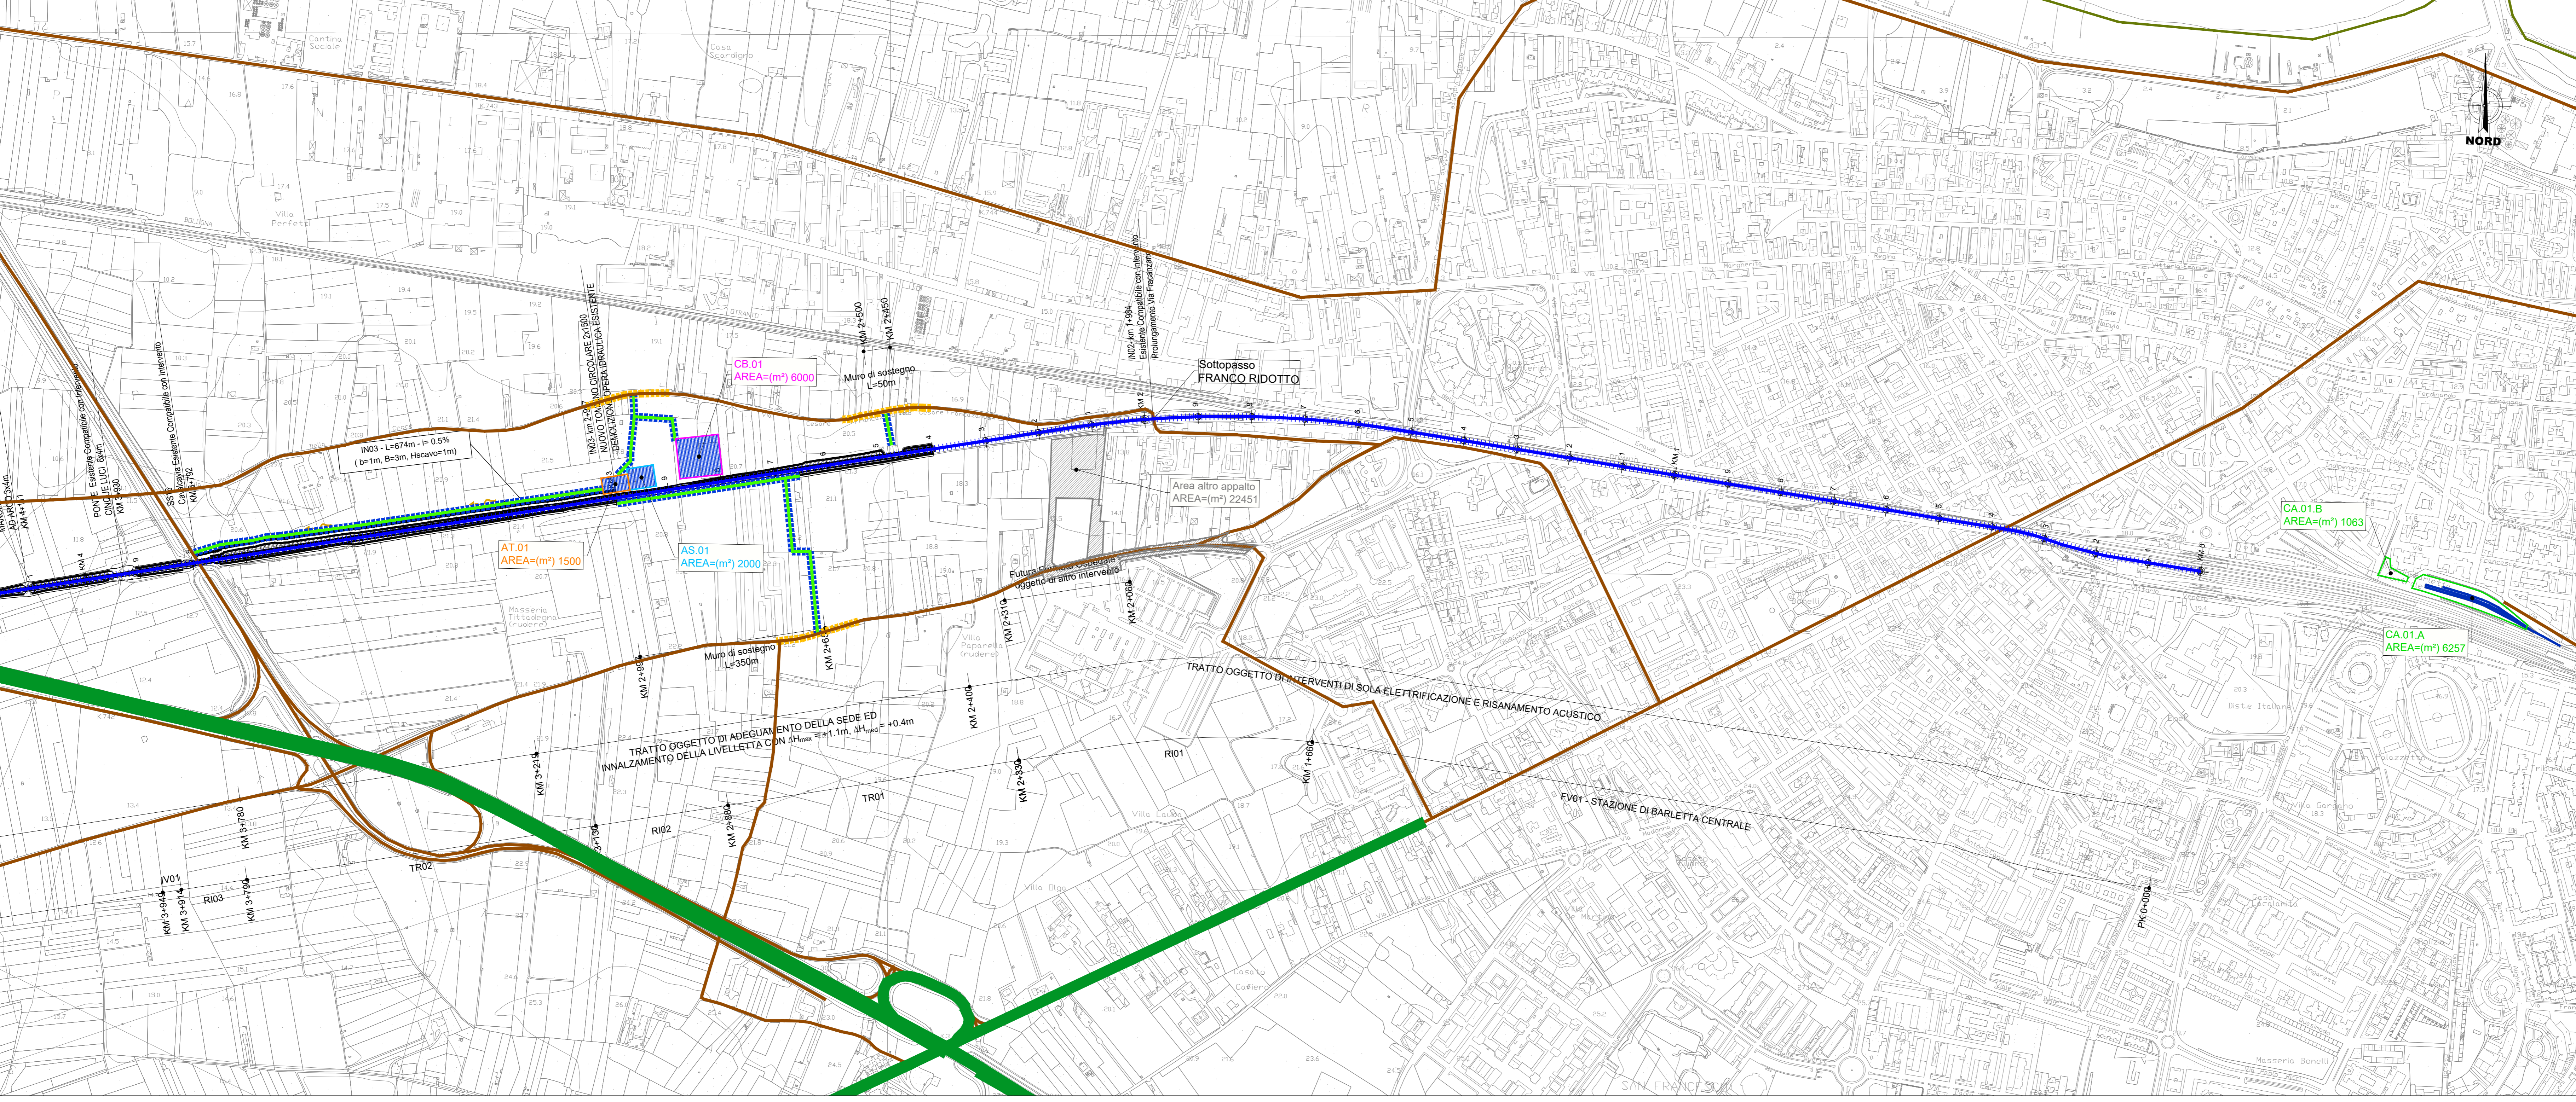
MITIGAZIONI			
Simbolo	Descrizione	Simbolo	Descrizione
	BAGNATURA PISTE		BAGNATURA PIAZZALE
	SPAZZOLATURA PISTE		

CANTIERI			
Simbolo	Descrizione	Simbolo	Descrizione
	CB - CANTIERE BASE		CA - CANTIERE DI ARMAMENTO
	AT - AREA TECNICA		AS - AREA DI STOCCAGGIO
	CO - CANTIERE OPERATIVO		CANTIERI OGGETTO DI ALTRO APPALTO
	DT - DEPOSITO TEMPORANEO		

VIABILITA'			
Simbolo	Descrizione	Simbolo	Descrizione
	TRACCIATI DI PROGETTO		VIABILITA' PRINCIPALE
	PISTA DI CANTIERE		VIABILITA' SECONDARIA



COMMITTENTE: **RFI**  
RETE FERROVIARIA ITALIANA  
GRUPPO FERROVIE DELLO STATO ITALIANO

PROGETTAZIONE: **ITALFER**  
GRUPPO FERROVIE DELLO STATO ITALIANO

U.O. GEOLOGIA TECNICA, DELL'AMBIENTE E DEL TERRITORIO  
**PROGETTO DI FATTIBILITÀ TECNICO ECONOMICA**  
**POTENZIAMENTO ED ELETTRIFICAZIONE DELLA LINEA BARLETTA-CANOSA DI PUGLIA**

ASPETTI AMBIENTALI DELLA CANTIERIZZAZIONE  
 Planimetria di localizzazione degli interventi di mitigazione Tav. 1/3

SCALA: 1:5.000

COMMESSA	LOTTO	FASE	ENTE	TIPO DOC.	OPERA/DISCIPLINA	PROGR.	REV.
IAB6C	0	F	69	P5	CA0000	001	A

Rev.	Descrizione	Redatto	Data	Verificato	Data	Approvato	Data	Autorizzato	Data
A	Emissione Definitiva		14/05/2021		17/05/2021		17/05/2021		17/05/2021

File: IAB6C00F69P5CA0000001-3A.DWG n. Ebb.: X