


Concessione Mineraria per l'Estrazione e Valorizzazione di Minerali di Ferro

“ GIACCURU “

finalizzata allo sfruttamento del Giacimento Residuo ed al Ripristino Ambientale e
Riconversione Turistico-Sociale della Miniera.

Comuni di Aritzo e Gadoni - Provincia di Nuoro

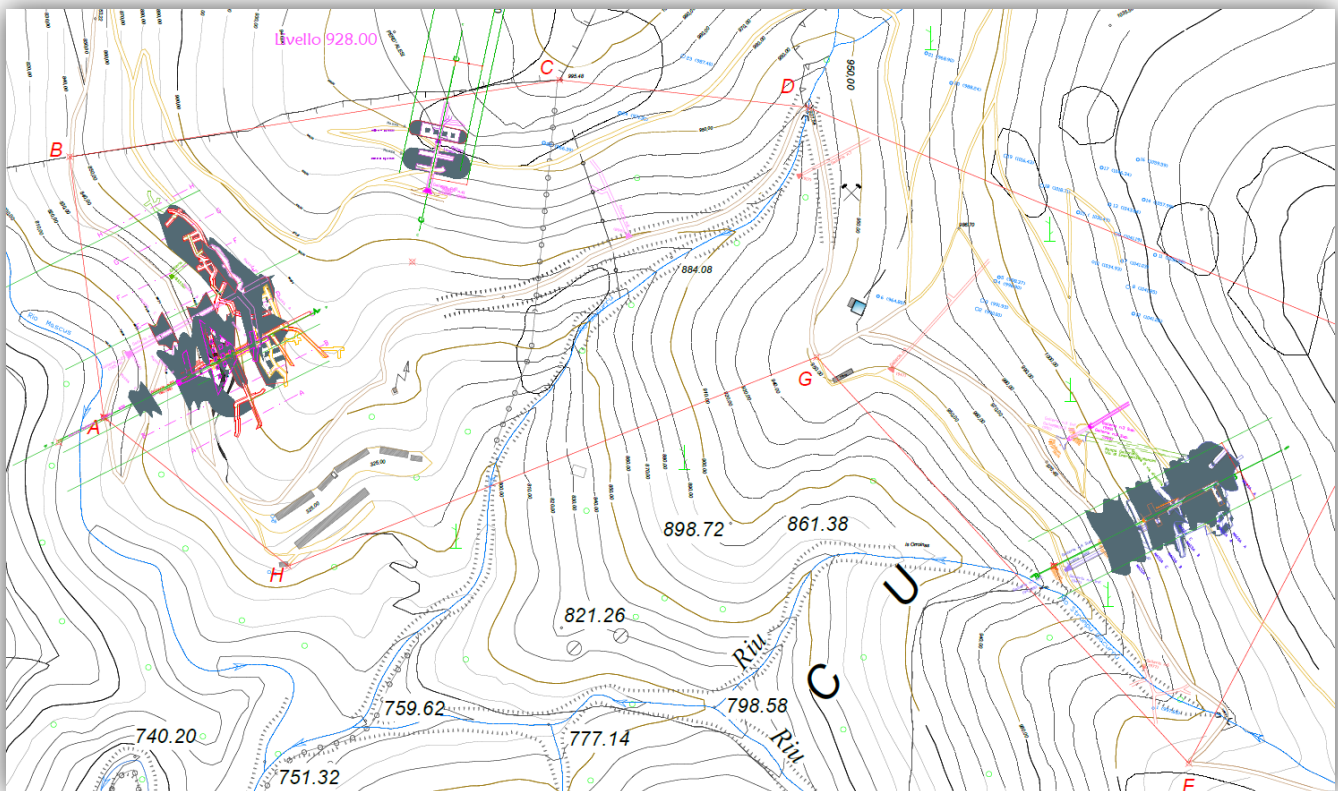


Tav. 4.0- Planimetria e Sezioni VALUTAZIONE GIACIMENTO


L'Esercente

Timbro e Firma

SABBIE di PARMA srl
Strada Argine Maestro del Po, 6
43016 POLESINE ZIBELLO (PR)
C.F. e P.I.: 02235870348

Il Tecnico

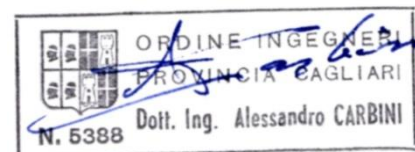


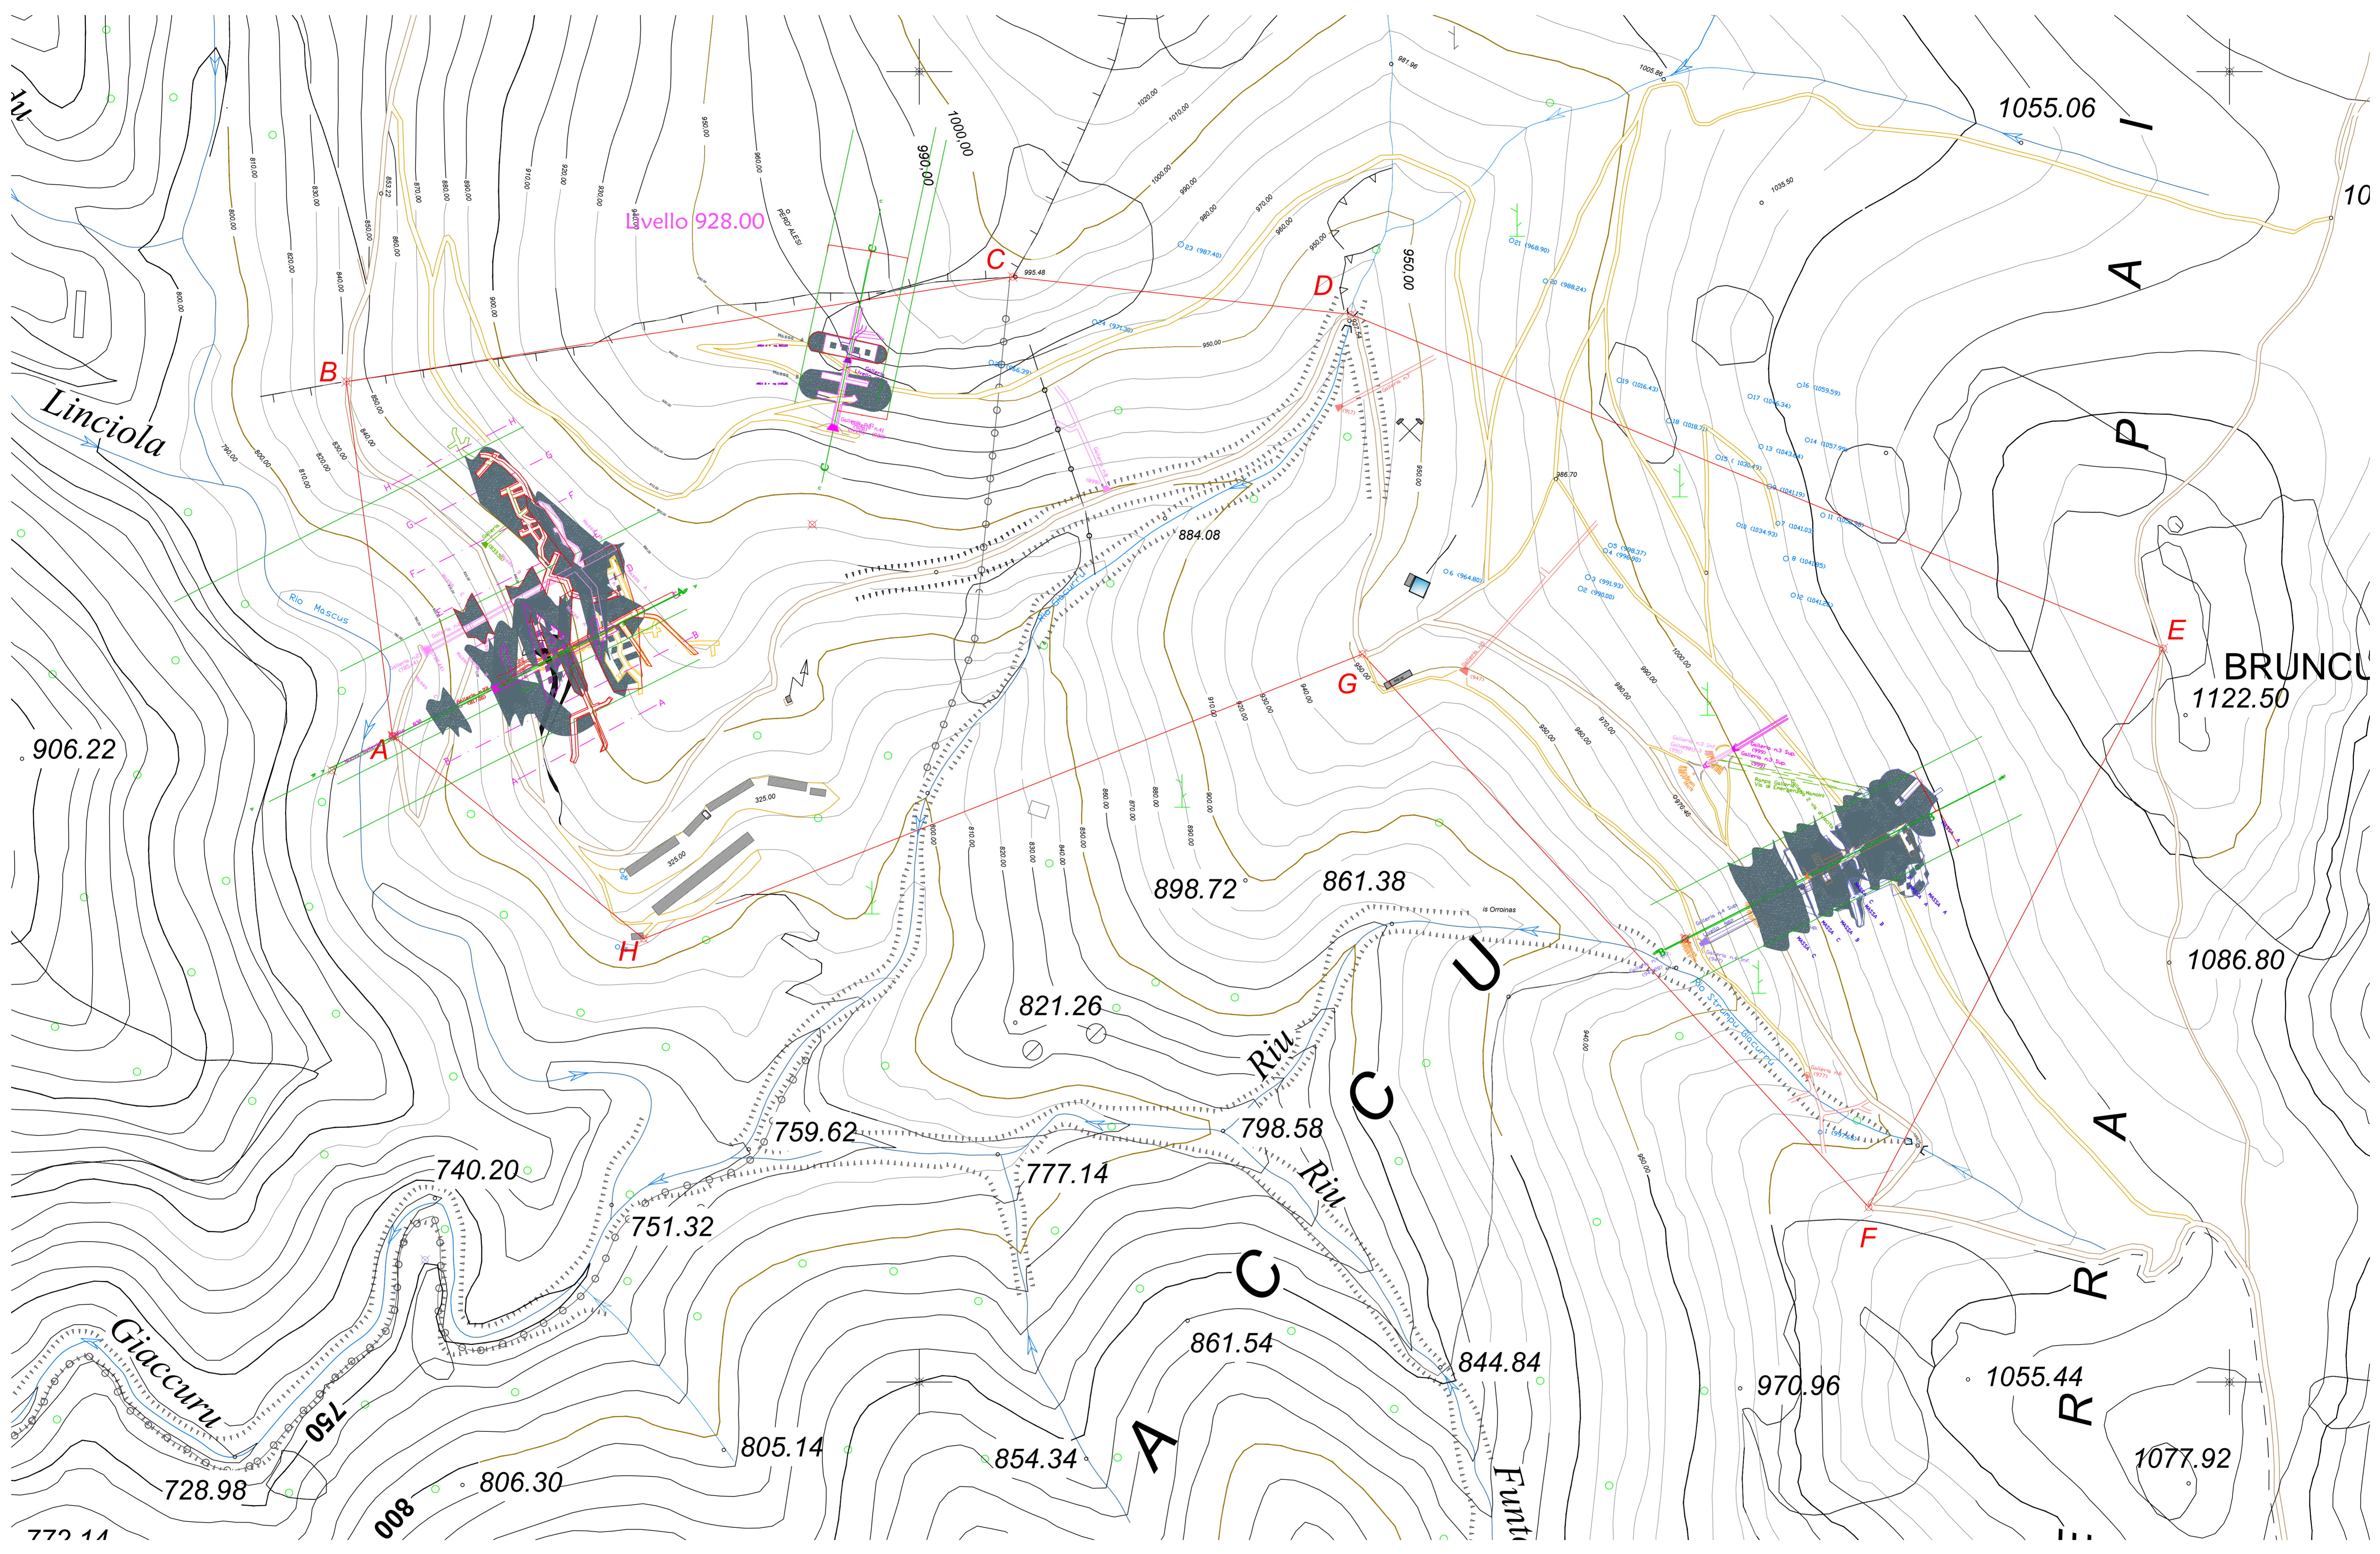

Stato Attuale

Sezione A - A
PERDABILA


Scala Lunghezze 1:500
Scala Altezze 1:500

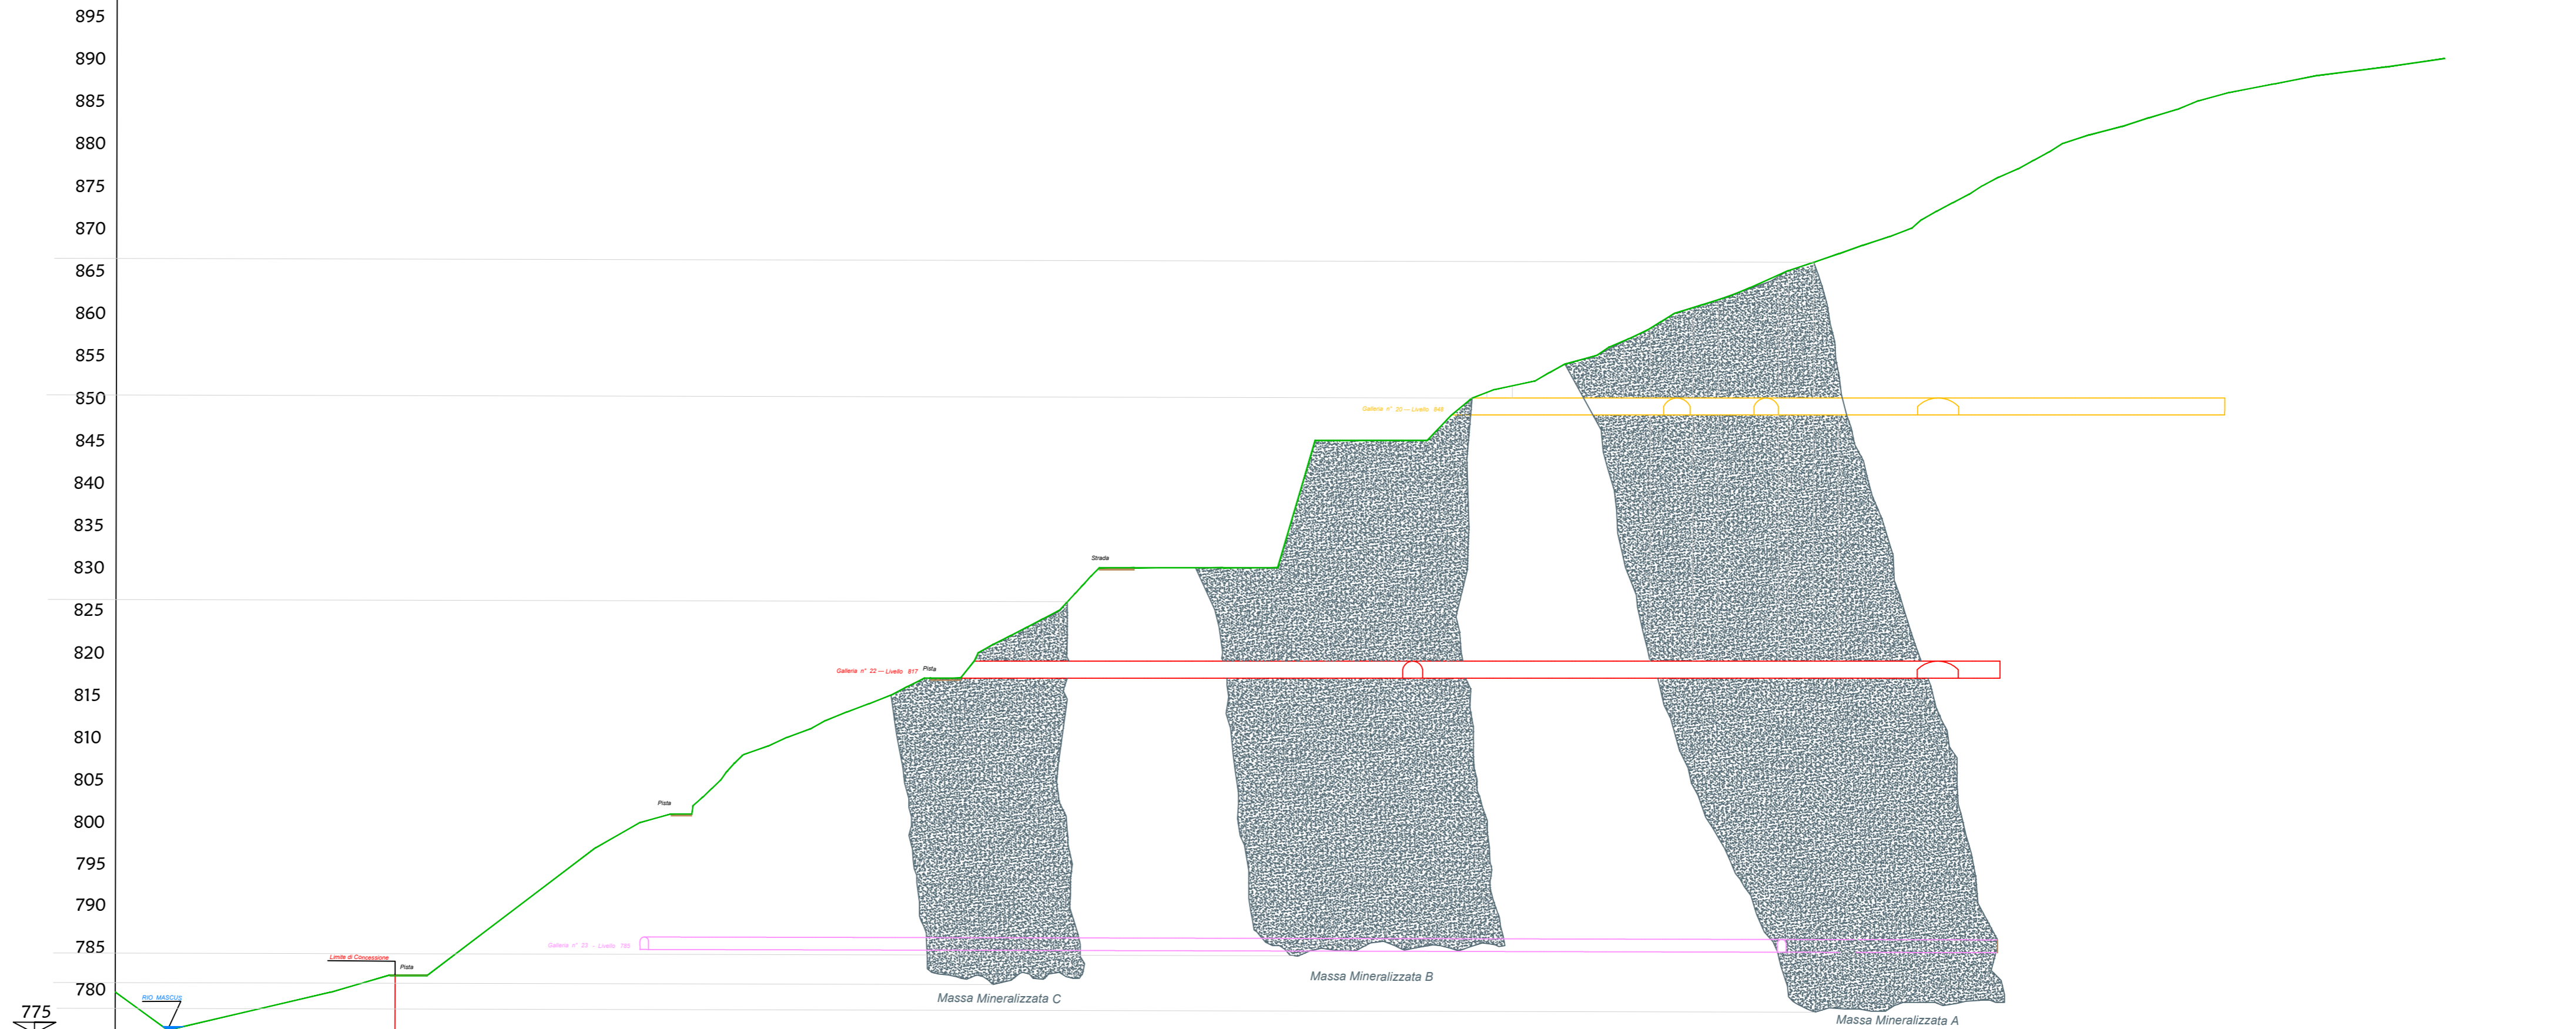


Punti Battuti	0	1	2	3	4	5	6	7	9	11	12	13	14	15	17	18	19	20	21	22	23	24	25	27	28	30	31	32	33	34	35	36						
Quote	775.50	780.00	782.00	782.00	785.00	790.00	795.00	800.00	801.00	801.00	805.00	810.00	815.00	817.00	817.00	820.00	825.00	830.00	830.00	830.00	845.00	845.00	850.00	855.00	860.00	865.00	870.00	875.00	880.00	885.00	886.00	887.00	888.00	889.00	890.00			
Distanze Parziali		19.24	6.92	4.43	4.05	6.53	6.58	7.89	3.62	2.46	3.37	2.67	5.10	12.29	4.67	3.51	2.08	9.57	4.69	4.11	10.43	6.44	4.41	13.19	5.28	14.64	9.22	13.35	14.54	8.30	9.49	15.93	3.69	5.23	5.19	8.02	6.93	
Distanze Progressive	0.00	19.24	26.16	30.59	34.64	41.17	47.75	55.64	59.26	61.72	65.09	67.76	72.86	85.15	89.82	93.33	95.41	104.98	109.67	113.78	124.21	130.65	135.06	148.25	161.44	176.08	185.30	199.84	208.14	217.63	223.07	226.76	232.00	237.23	242.46	247.65	255.67	262.60

Planimetrie livelli Mineralizzati Perdàbila


Livello 848.07

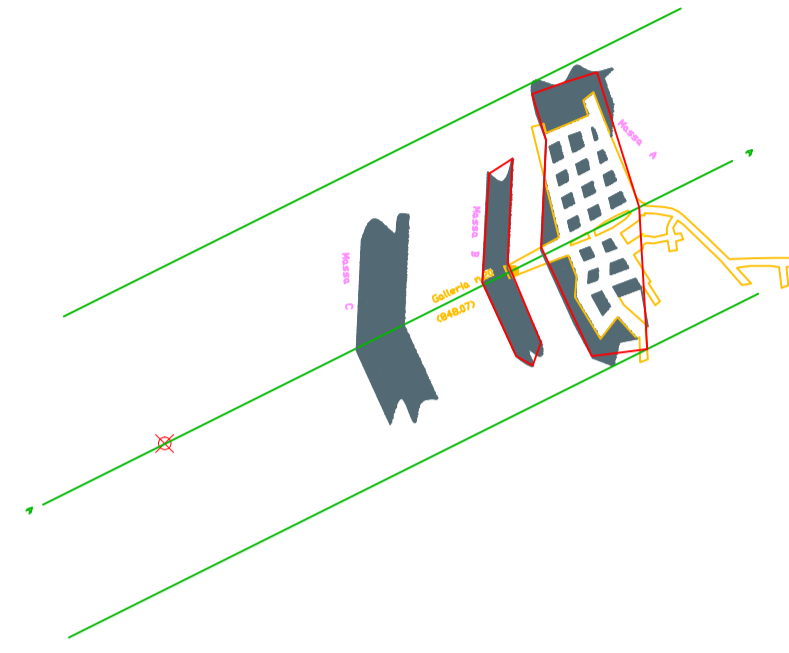


Livello 830.00

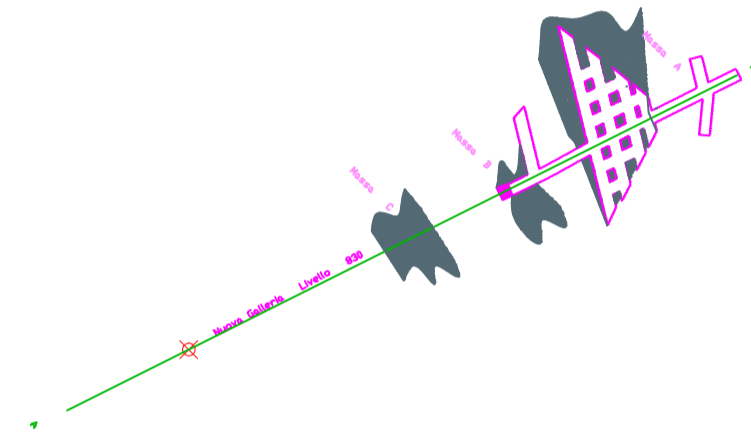

Livello 817.00

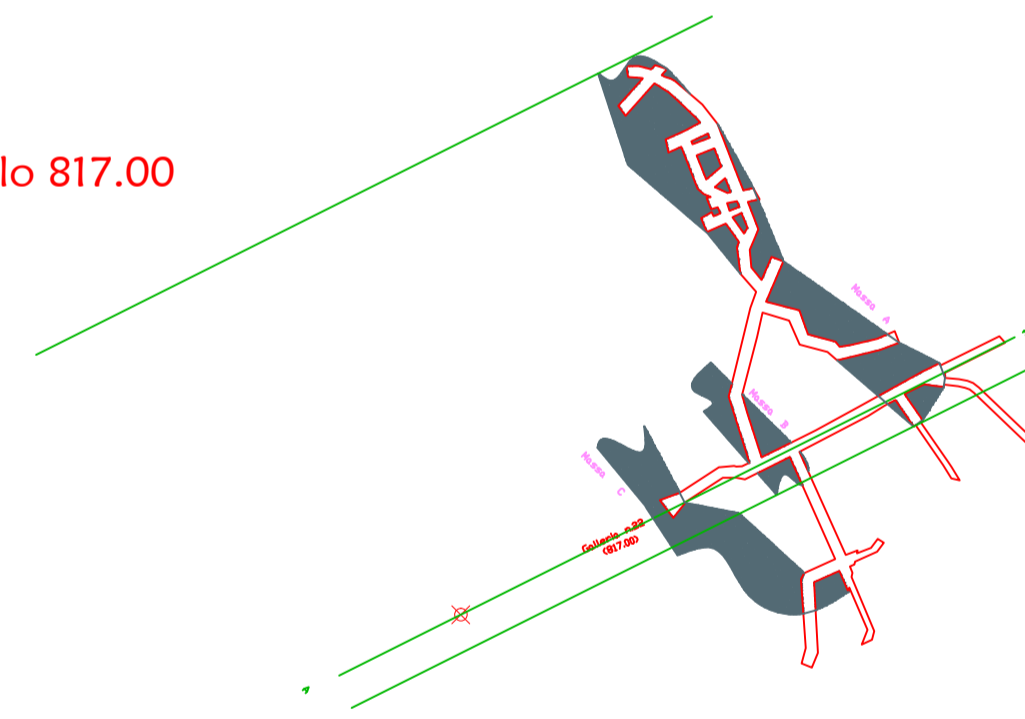



Livello 785.44

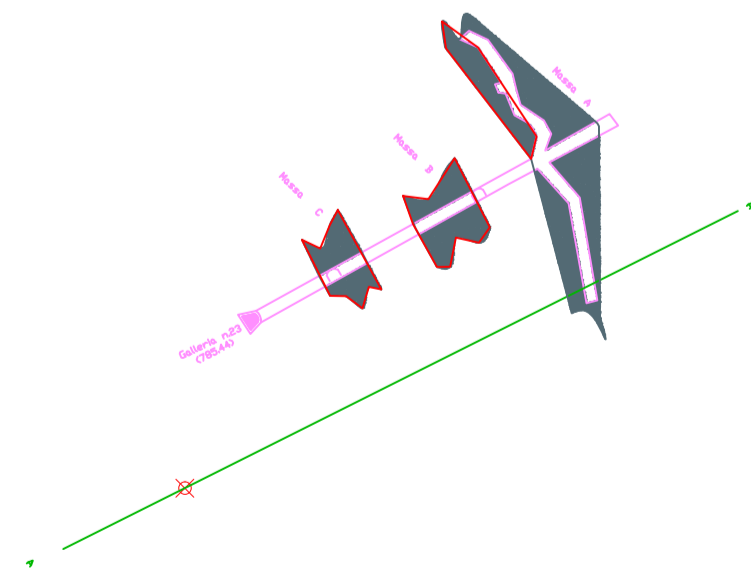

Sezioni STATO ATTUALE


Ottenimento Masse Mineralizzate da Materiale Esplorativo e Disegni d'Epoca

PERDABILA

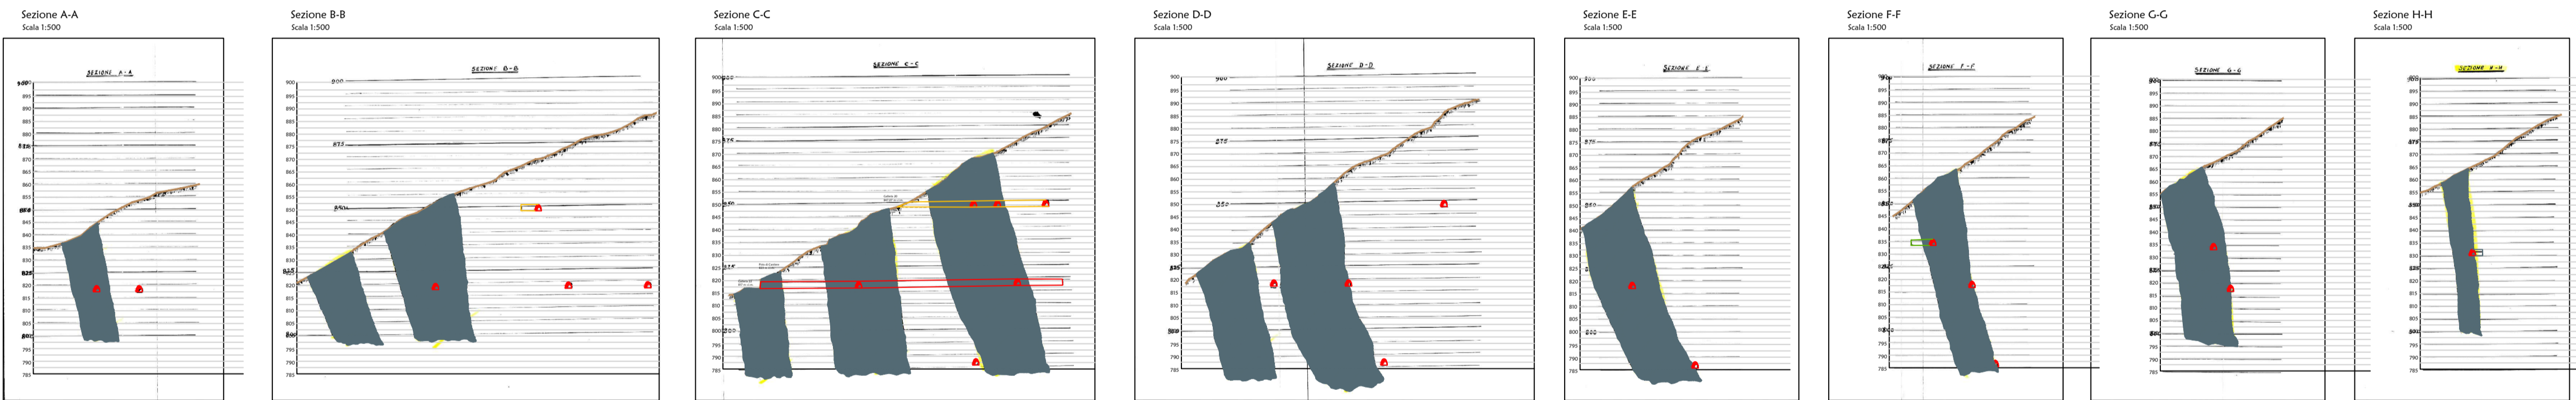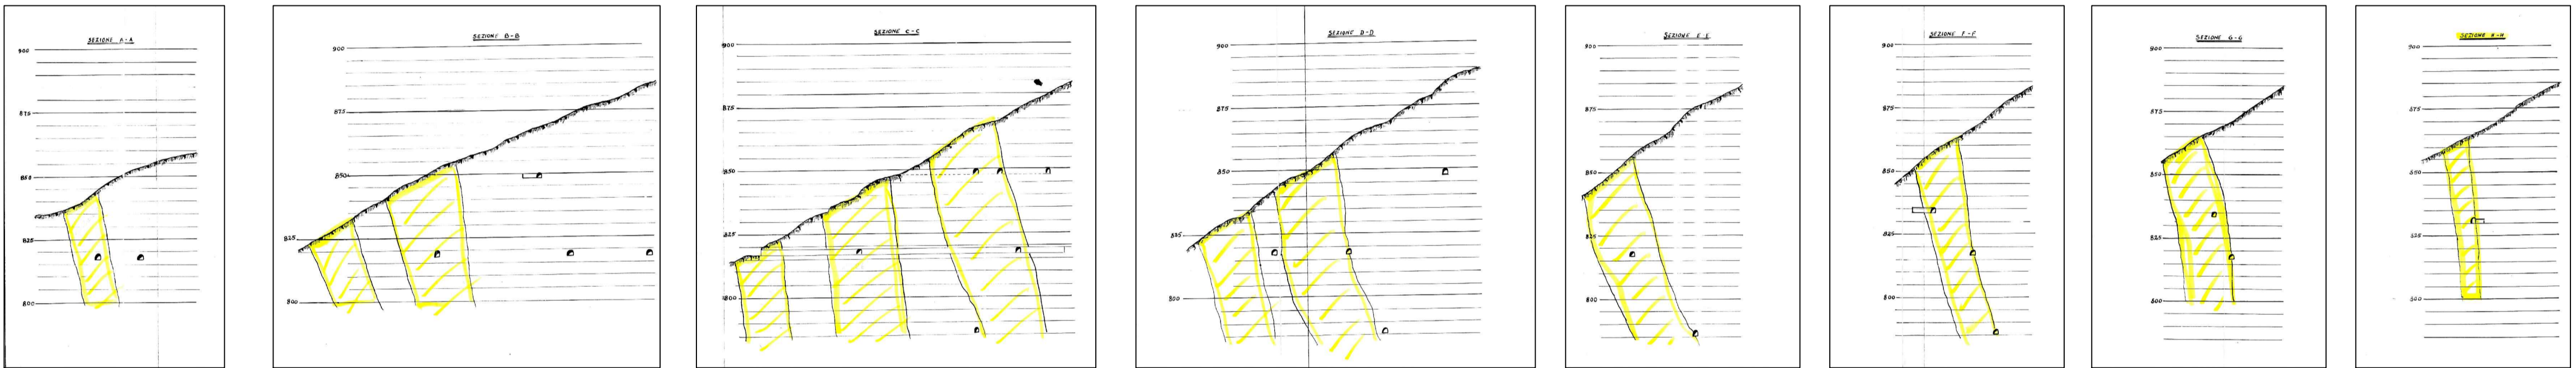

Stato ATTUALE

Sezione B - B
MAMOINI

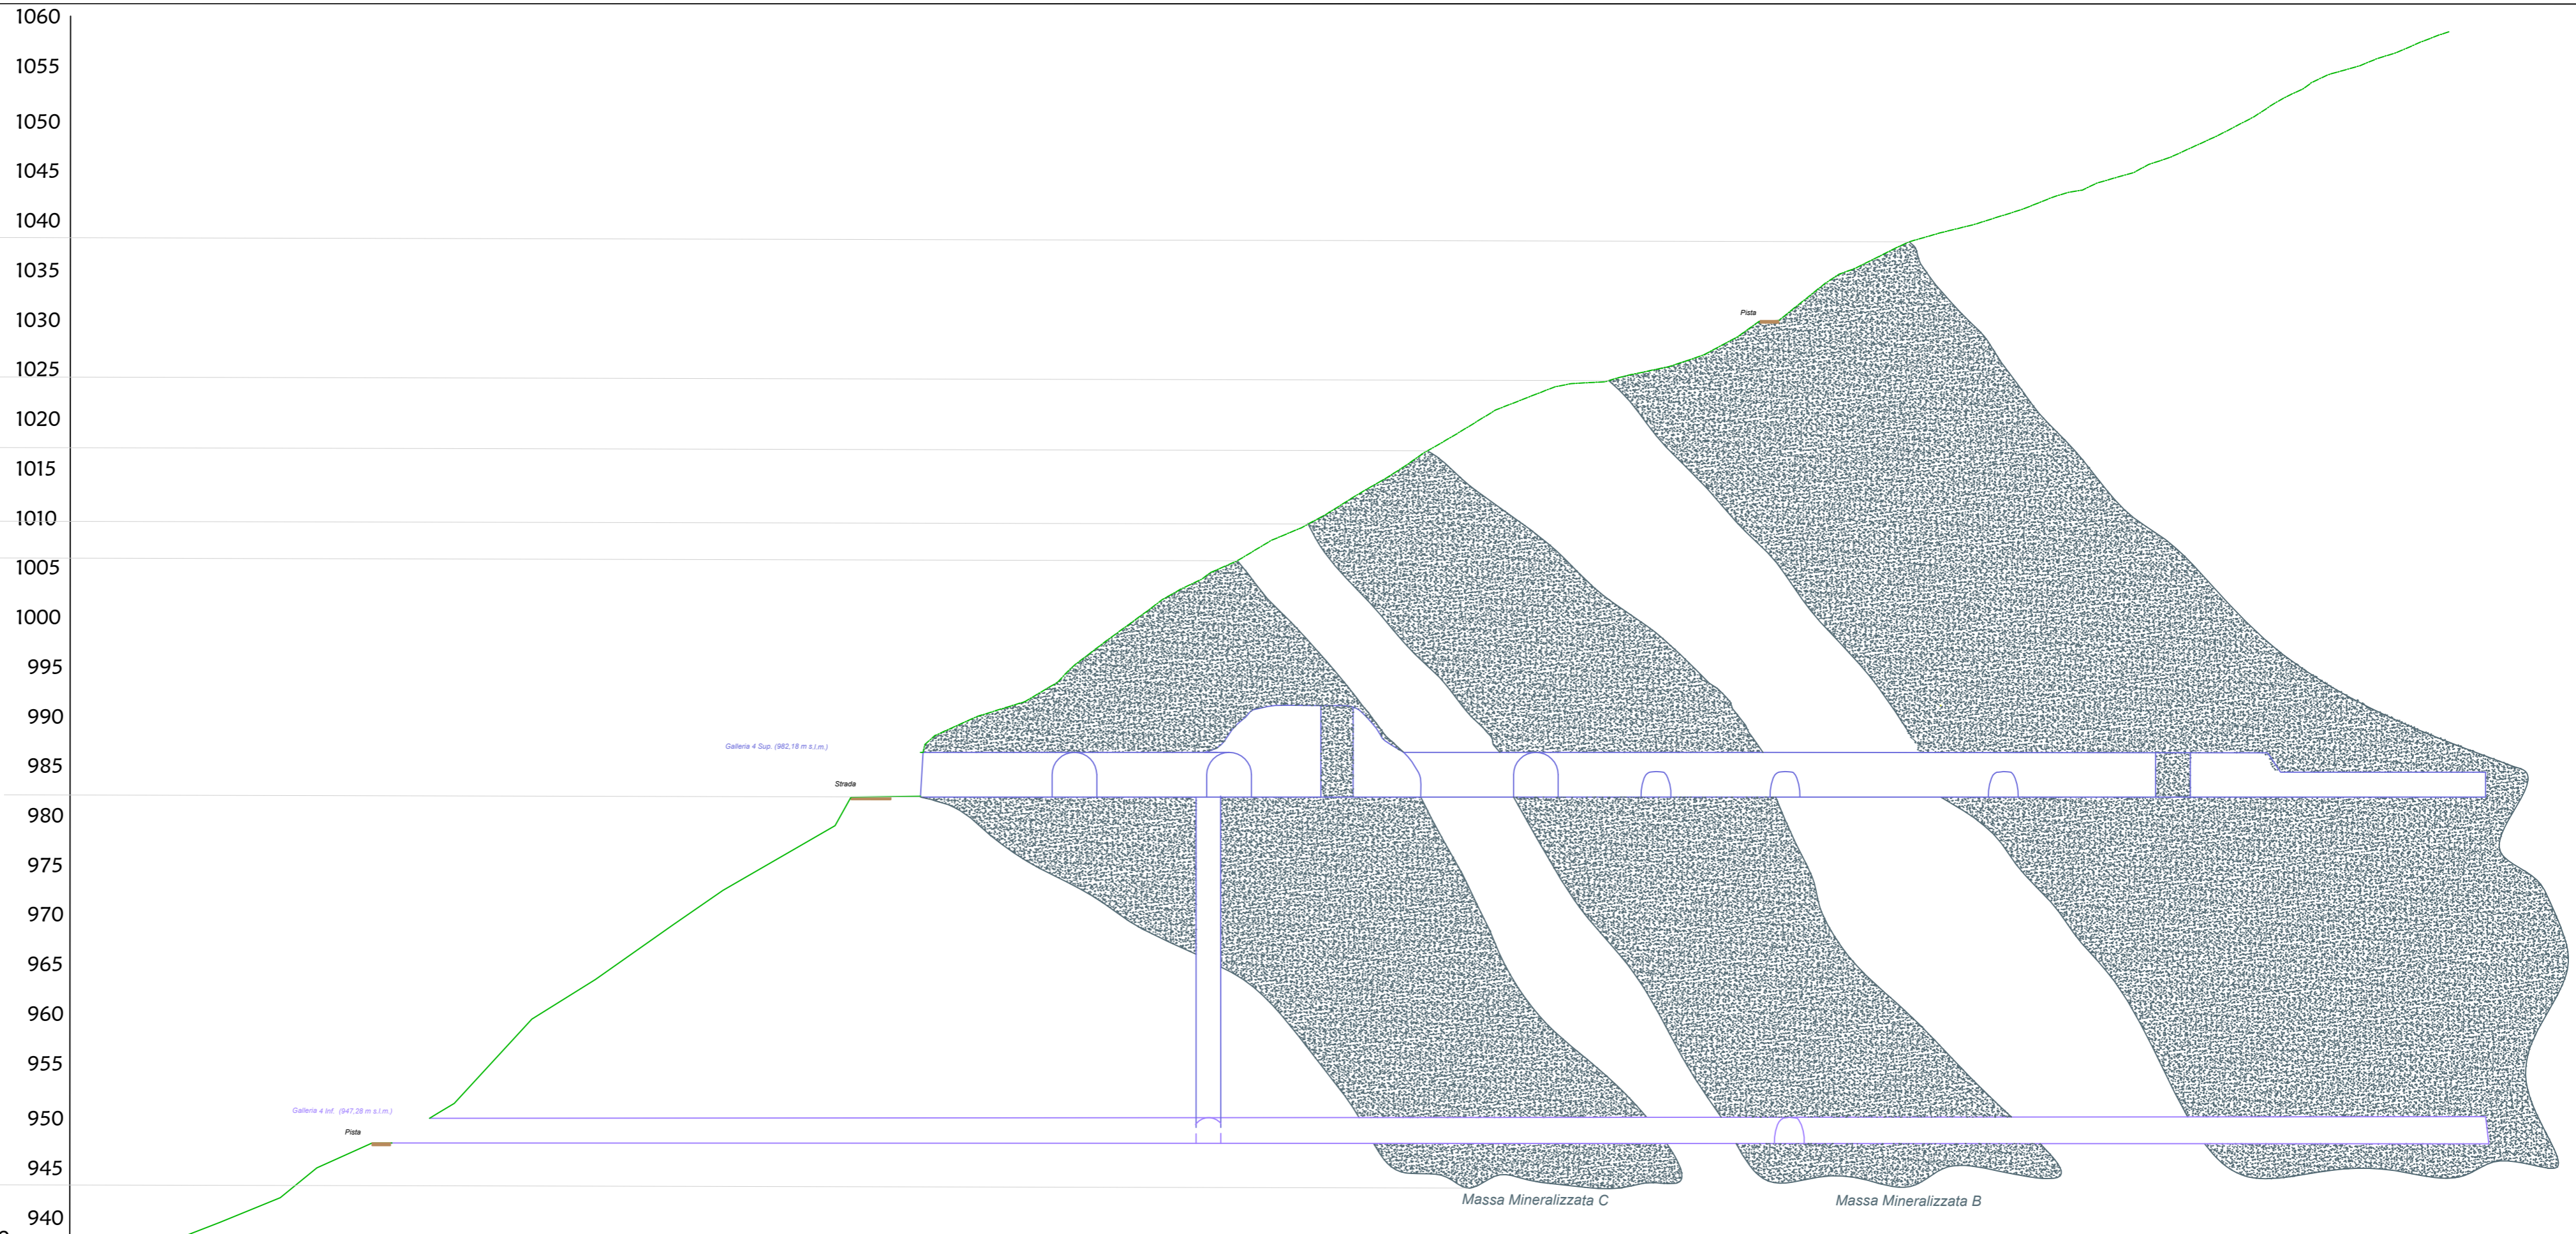


Scala Lunghezze 1:500
Scala Altezze 1:500

934.50


Punti Battuti	1	2	3 4 5	6		7	8 9 10	11		12
Quote	936.00	943.50	947.00 947.28 949.78	959.50		982.00	982.10 986.50	1023.50	1030.10	1059.30
Distanze Parziali		12.50	9.25 4.40 11.89		32.16	6.98	65.57		88.44	
Distanze Progressive	0	12.50	21.75 33.00	38.04		70.02	77.18	142.75		231.19

Planimetrie livelli Mineralizzati Mamoià


Livello 998.00


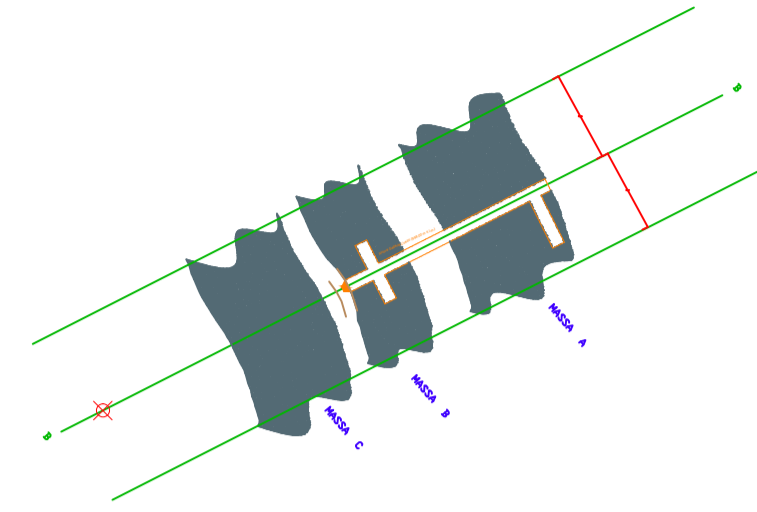


Livello 982.00

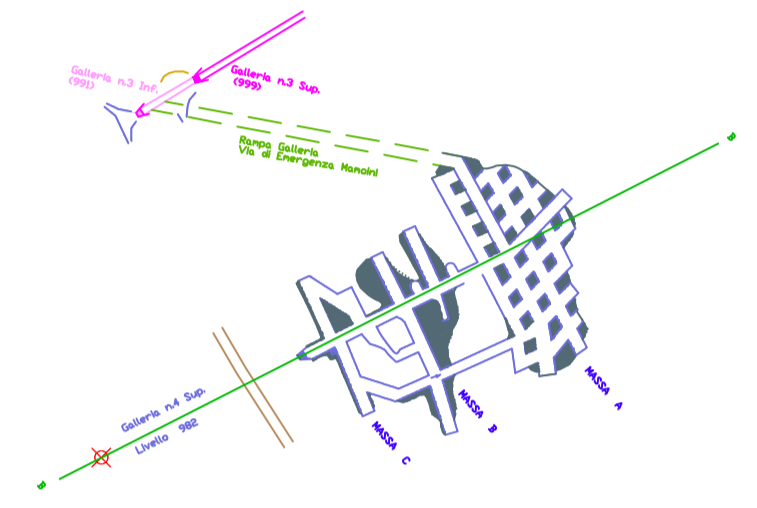


Livello 947.28

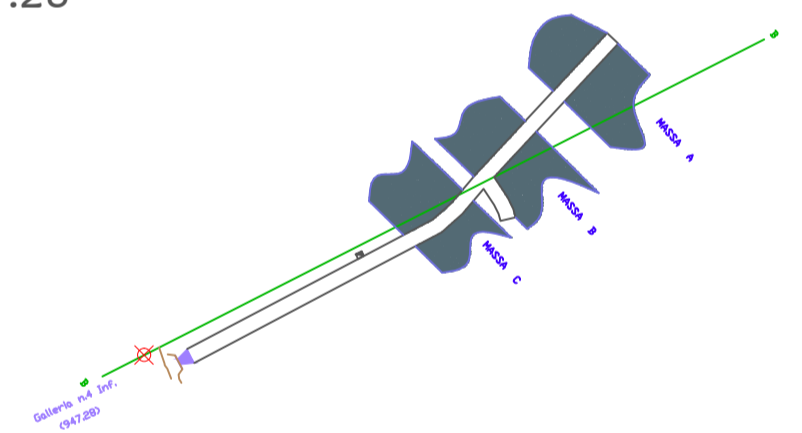

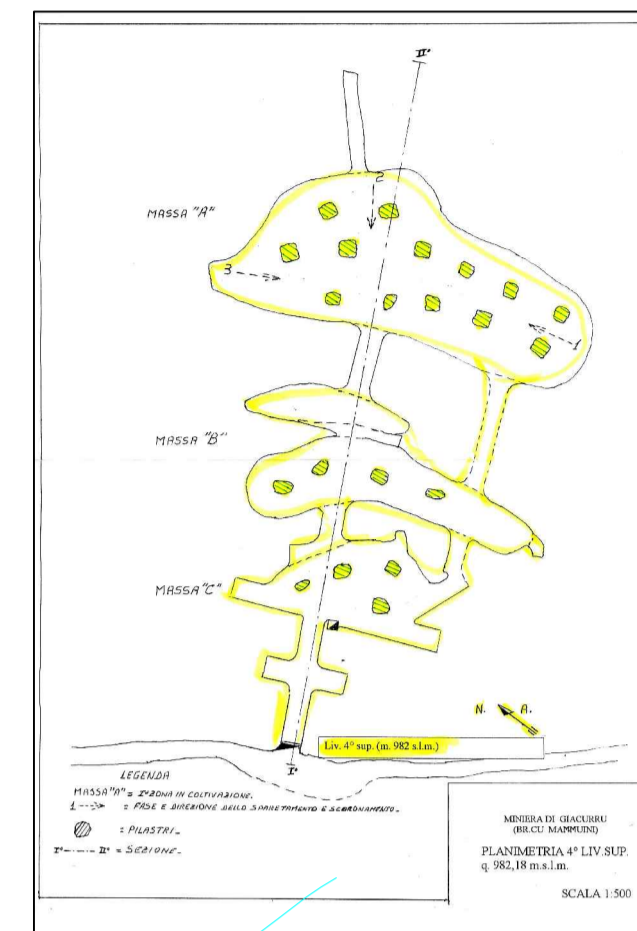
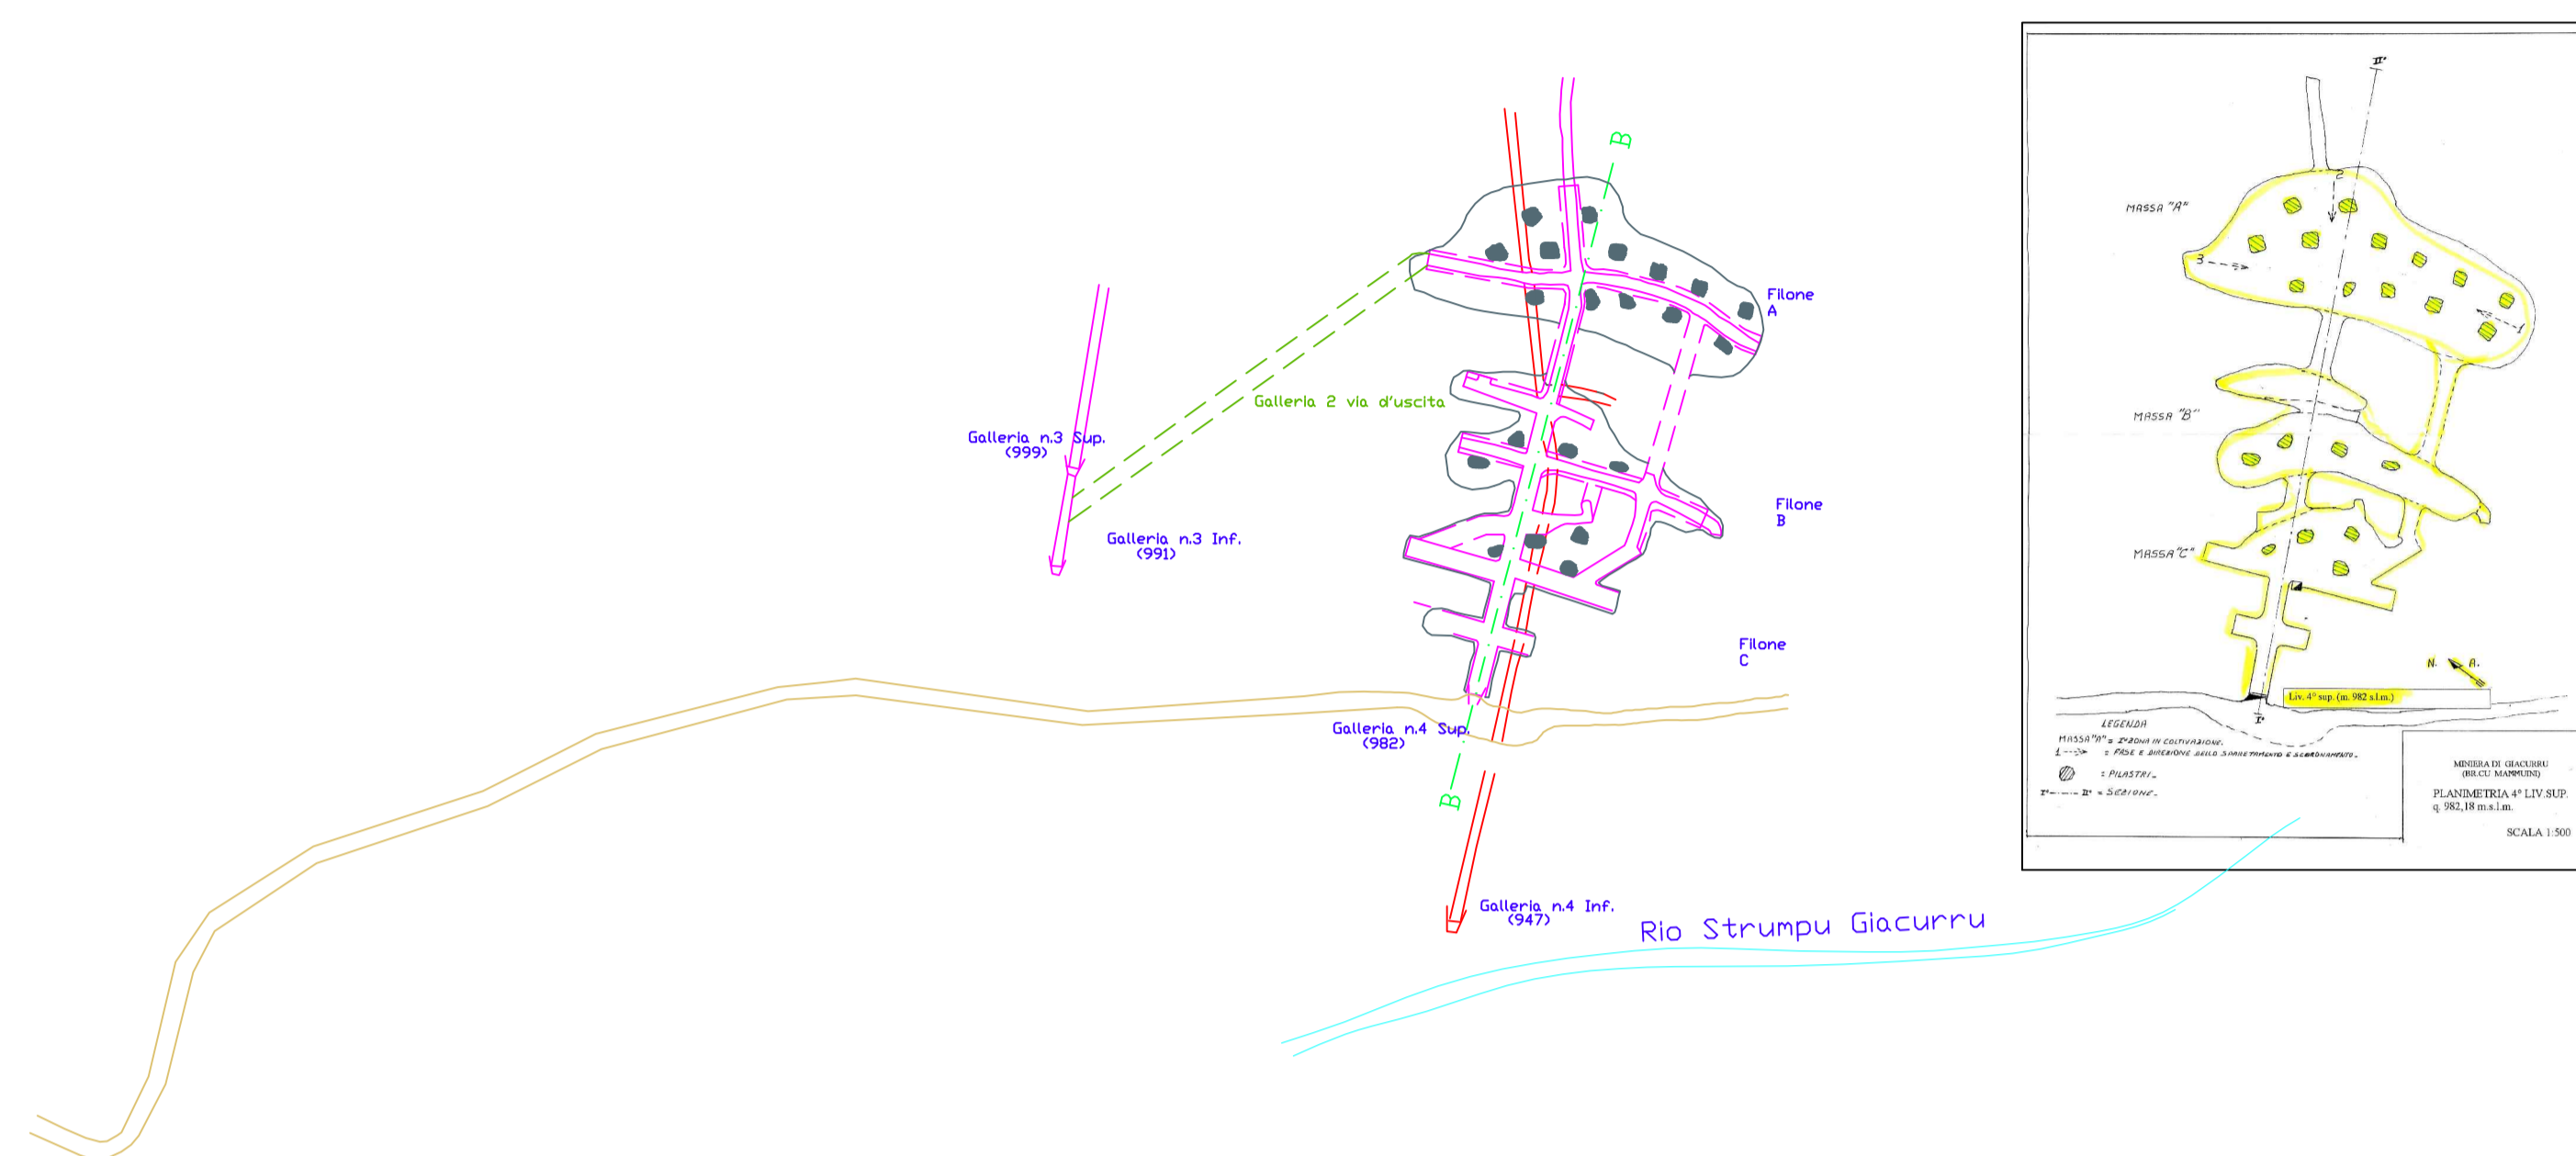


Vecchia Sezione
MAMOINI

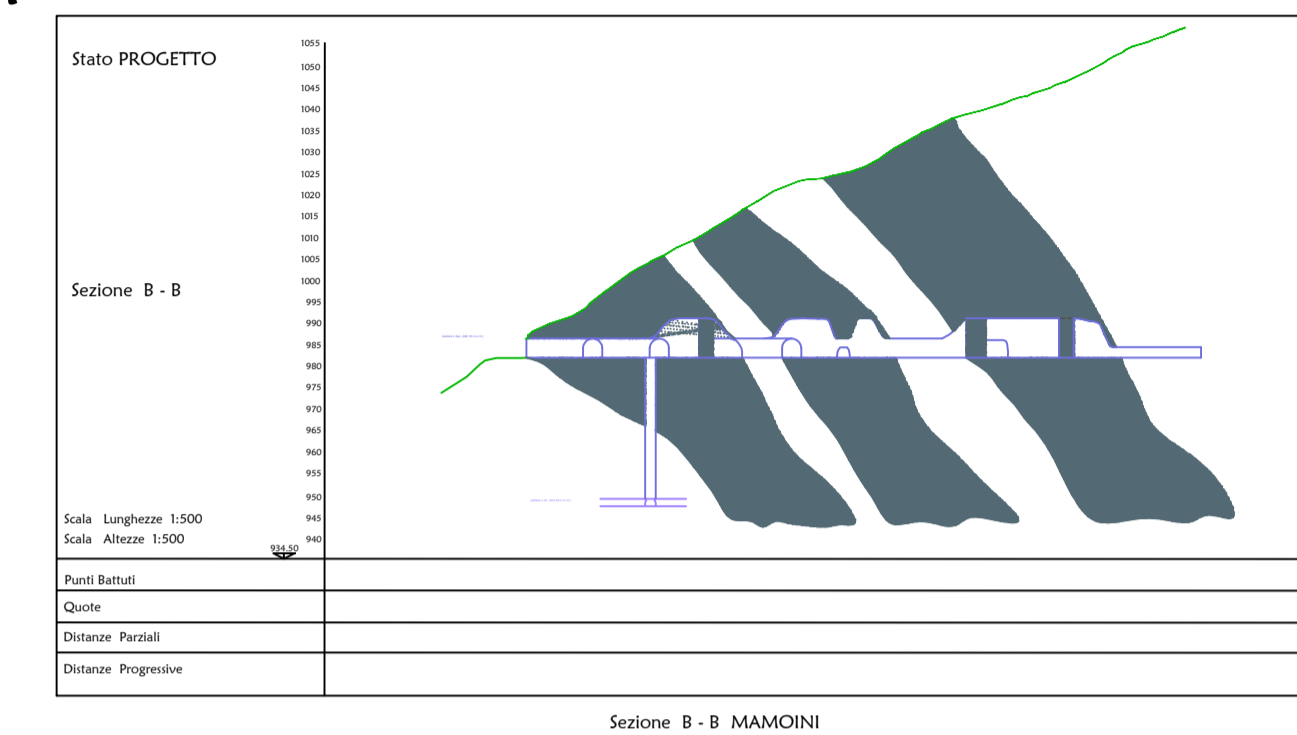


Sezioni STATO ATTUALE

Ottenimento Masse
Mineralizzate da Materiale
Esplorativo e Disegni d'Epoca

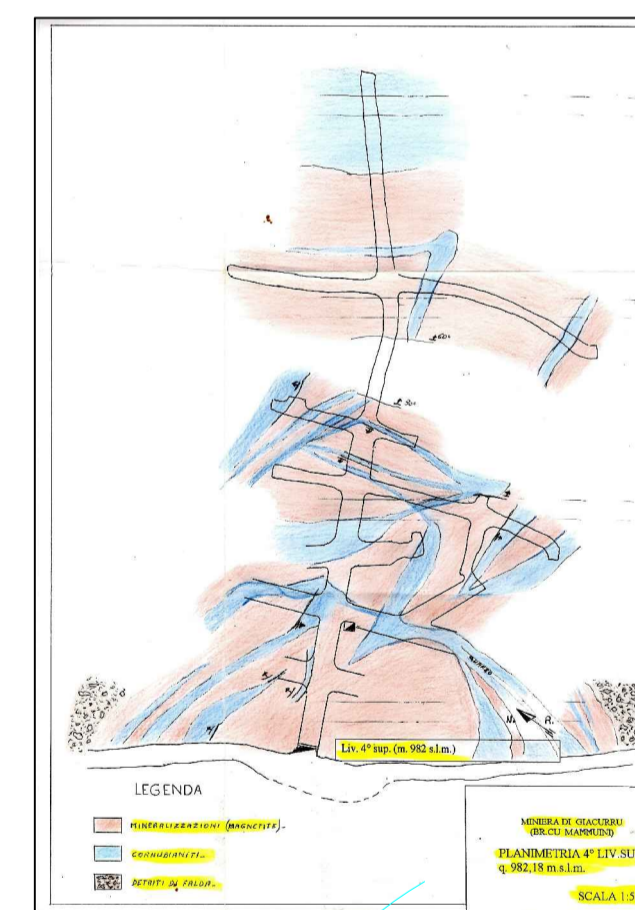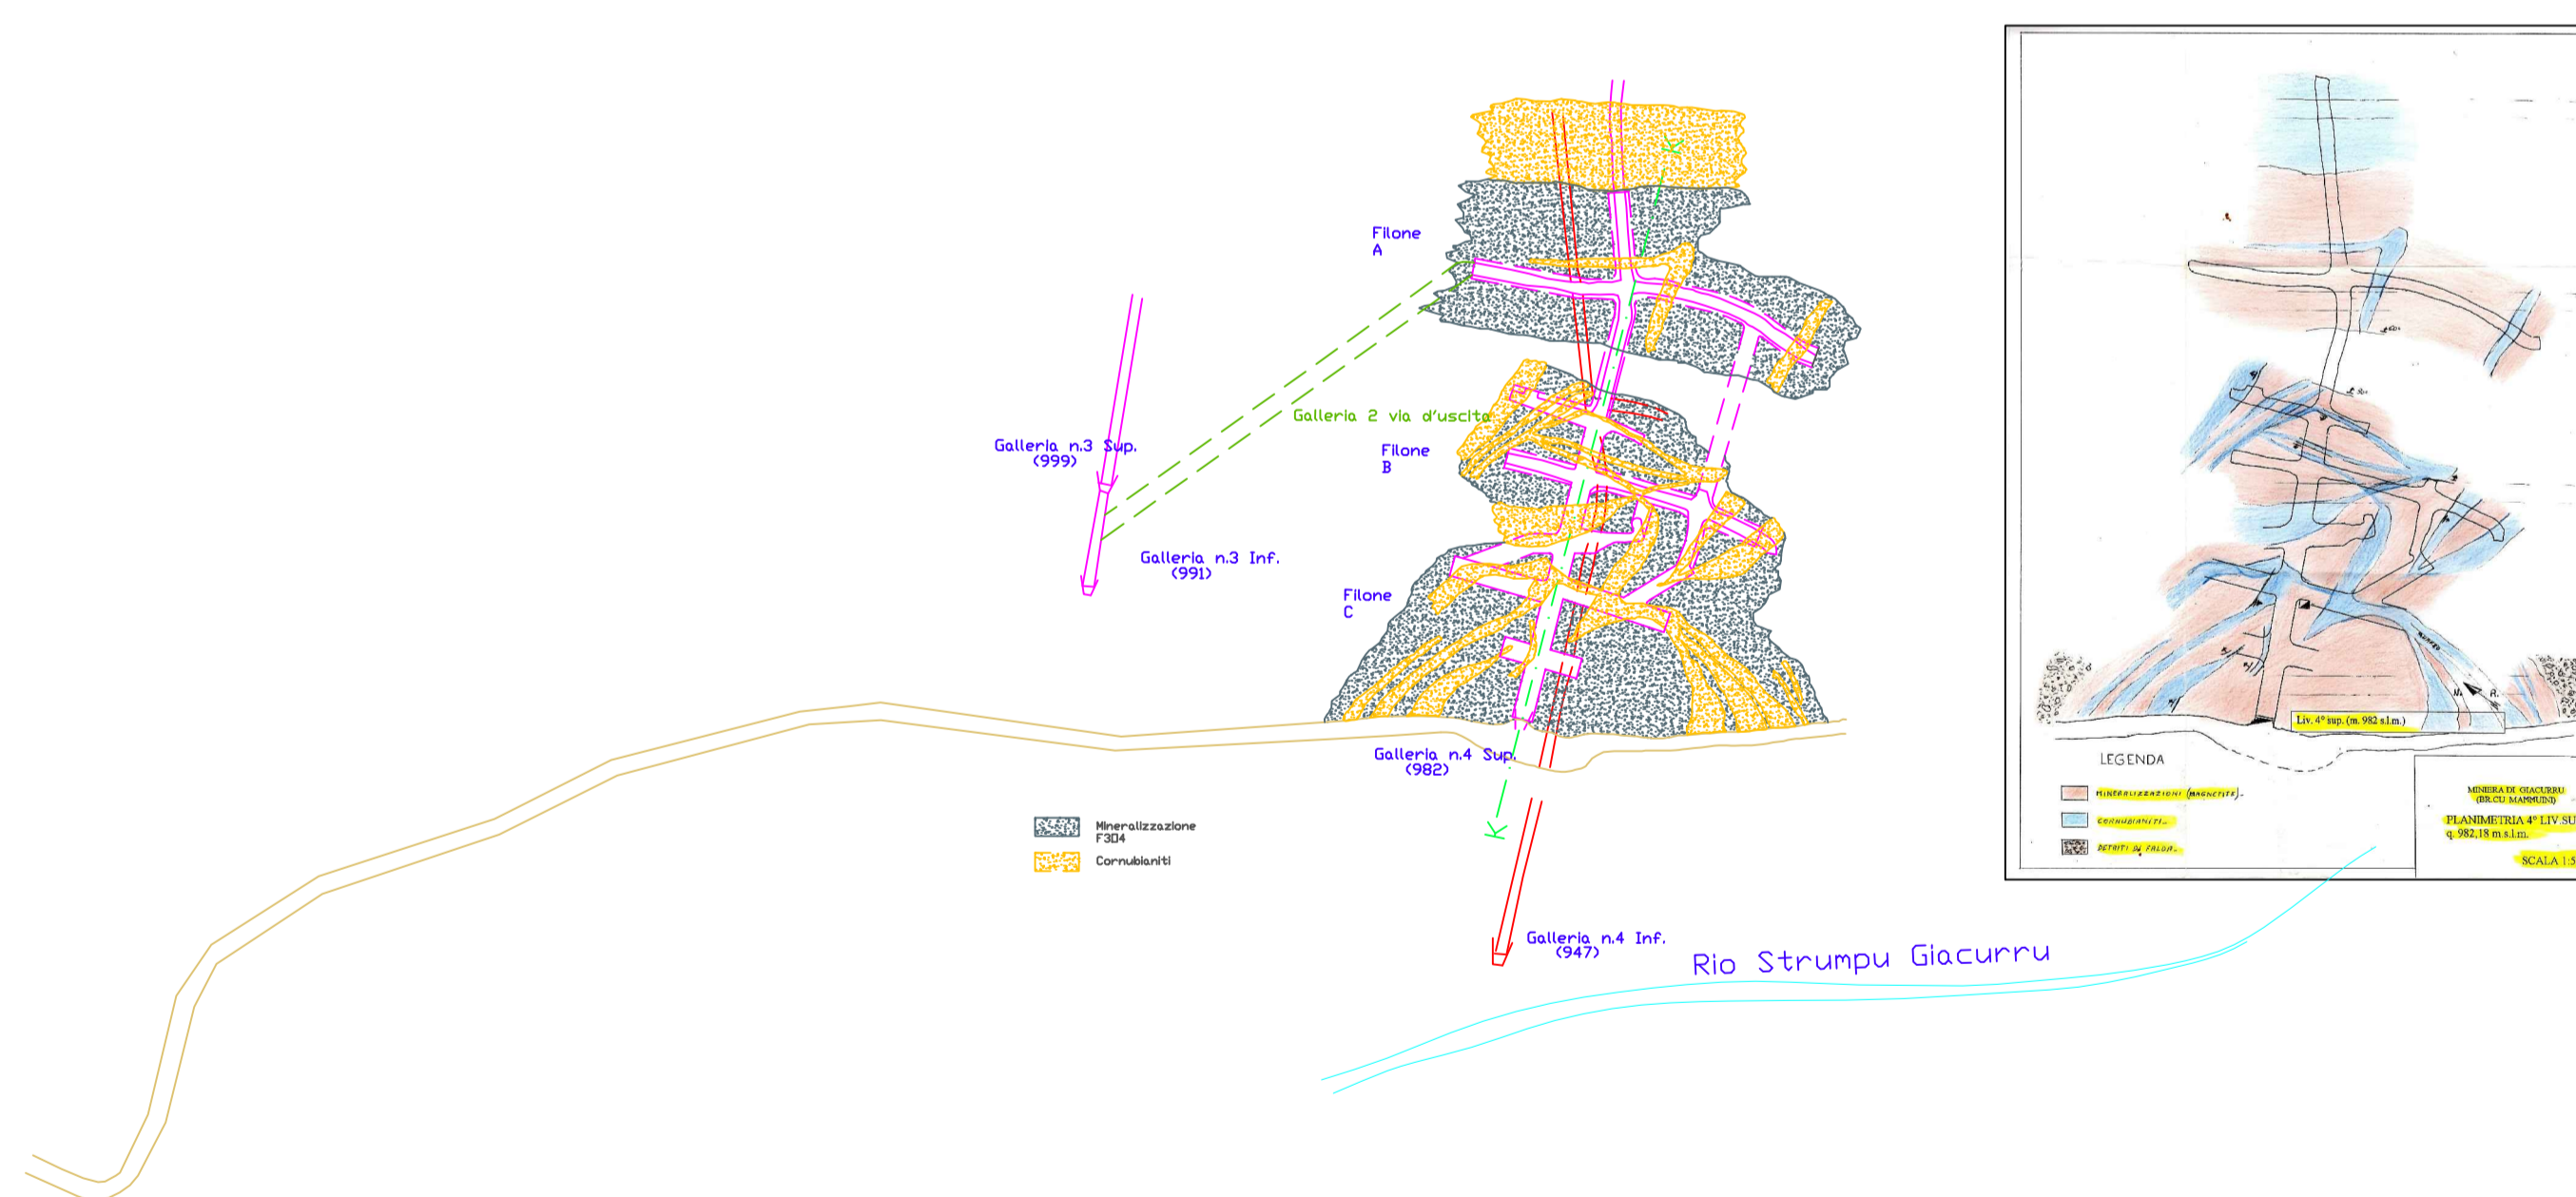

Fori Sonda zona W Mamoini

Fori 2 - 3 - 4 - 5 - 7 - 8 - 9

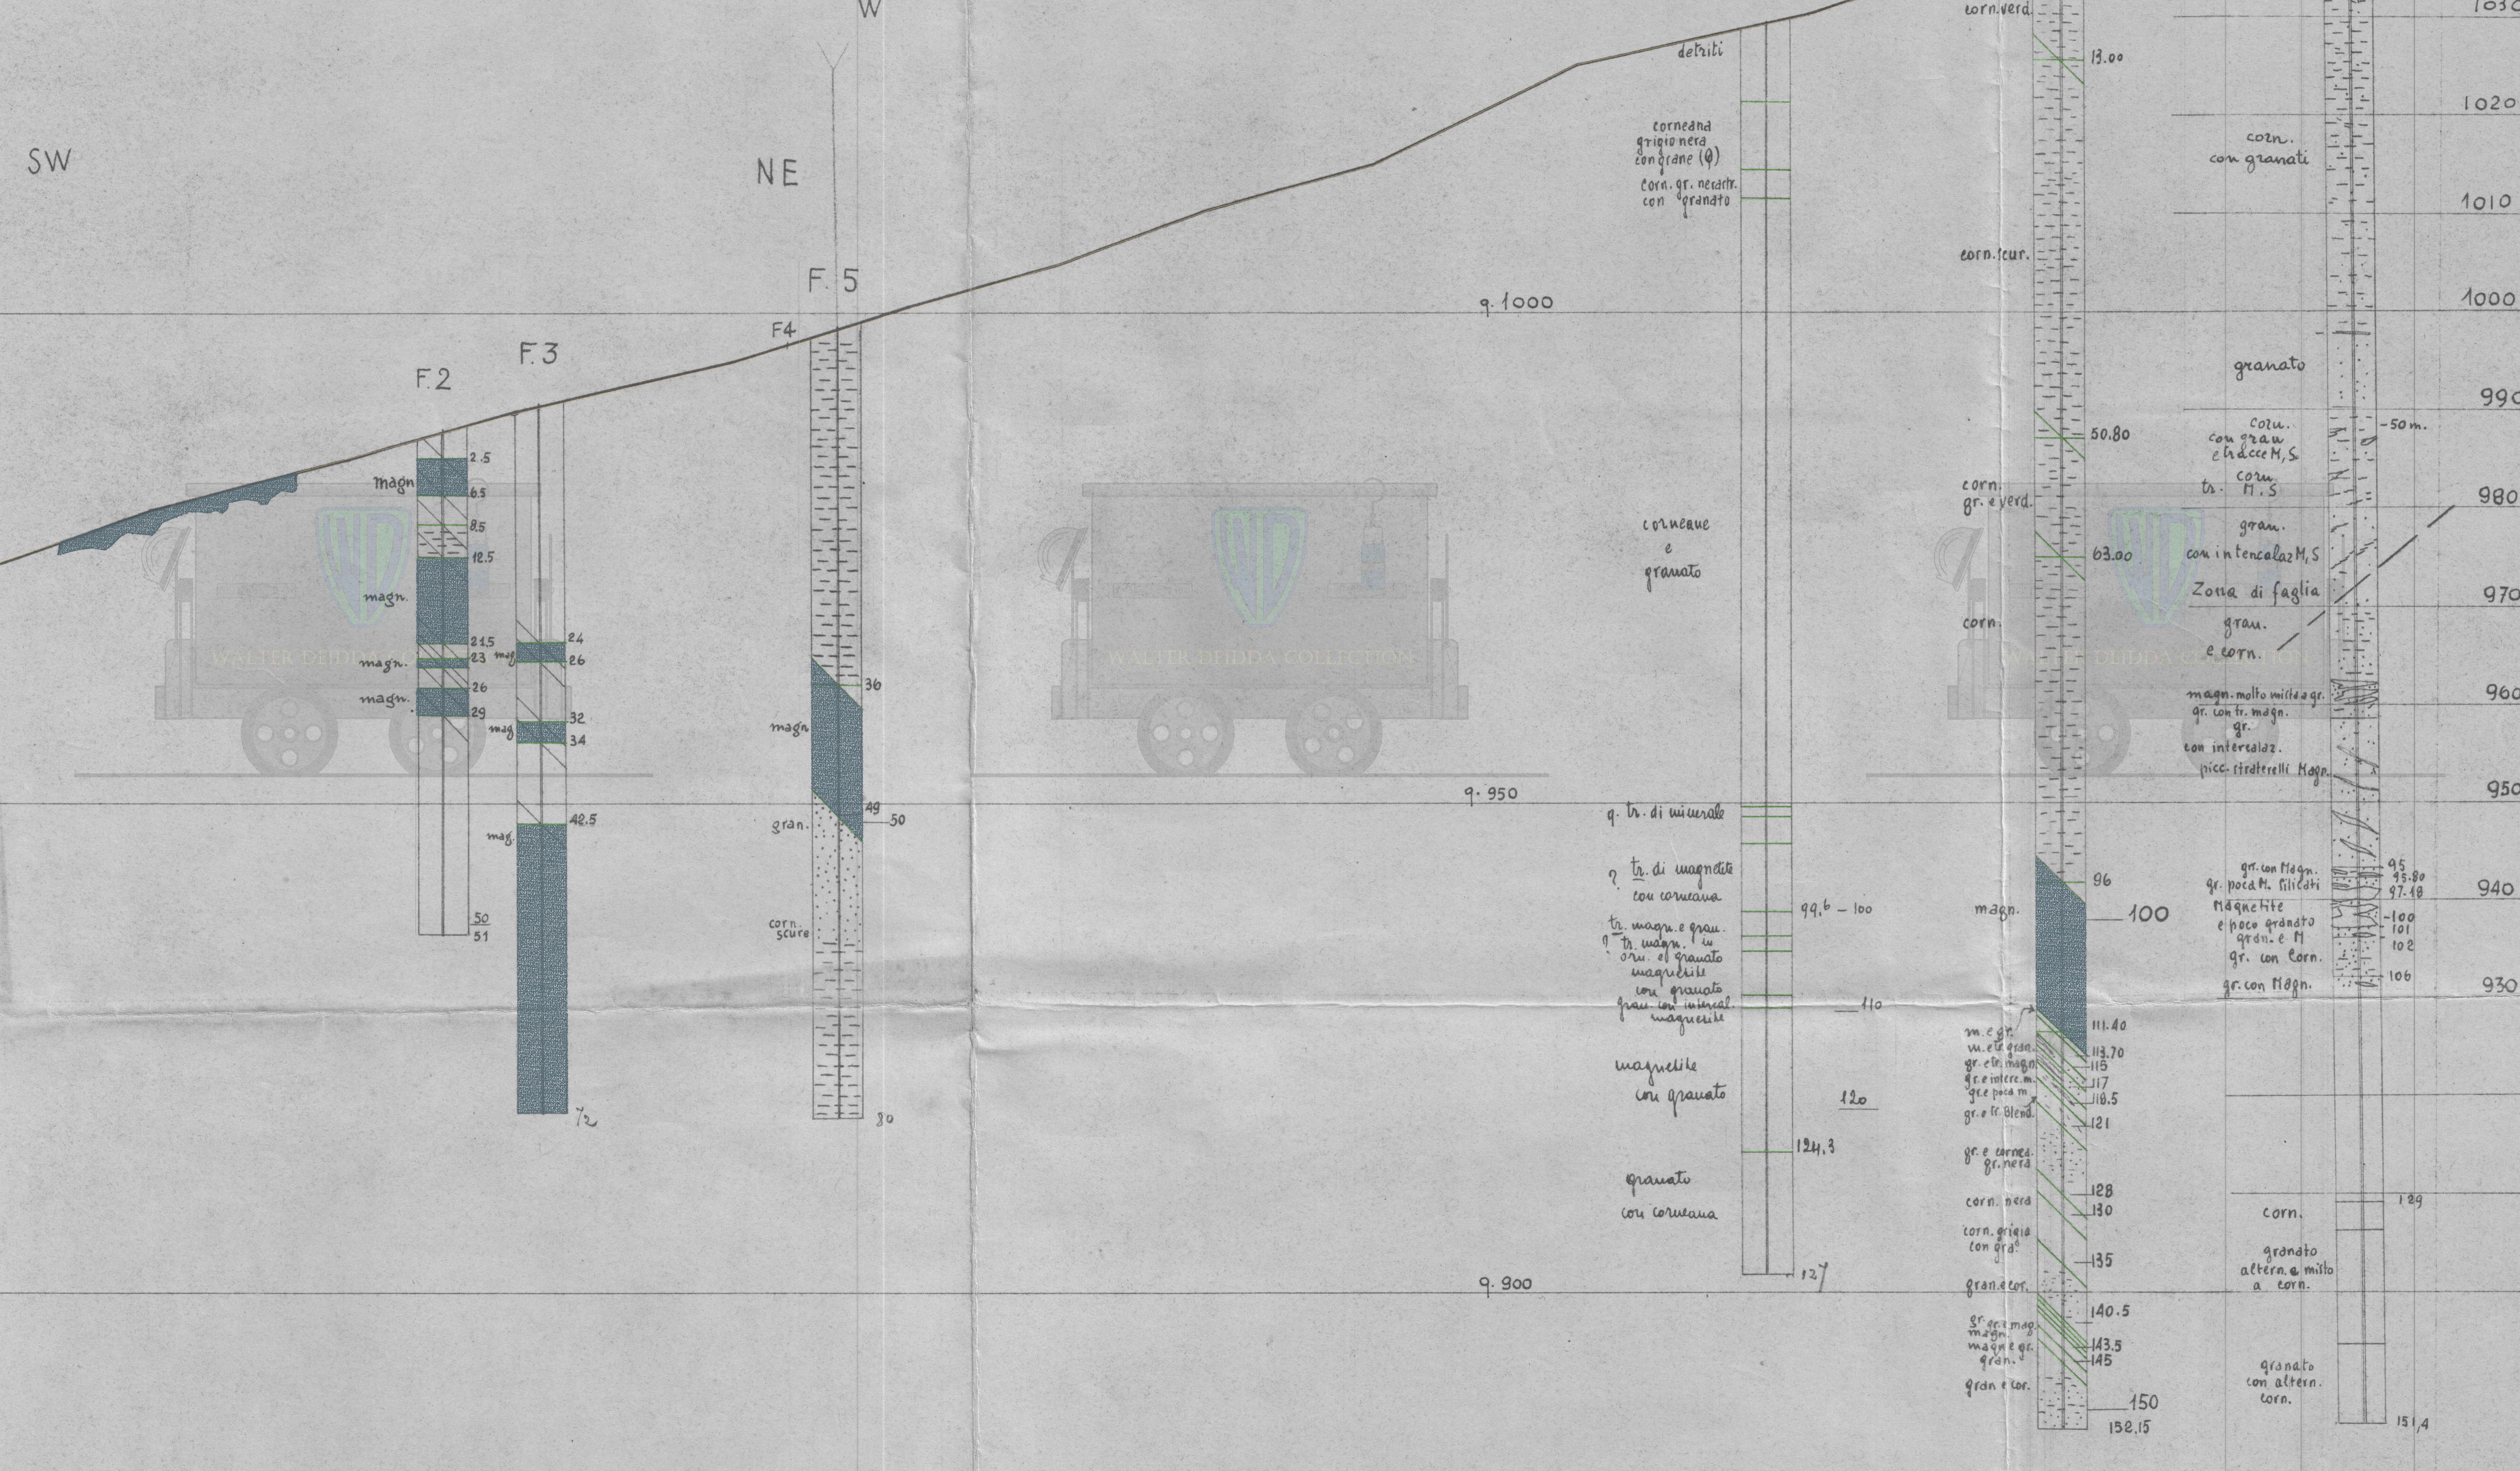

Planimetrie livelli Mineralizzati Perdàbila Alta

Livello 950.00



Livello 928.00

