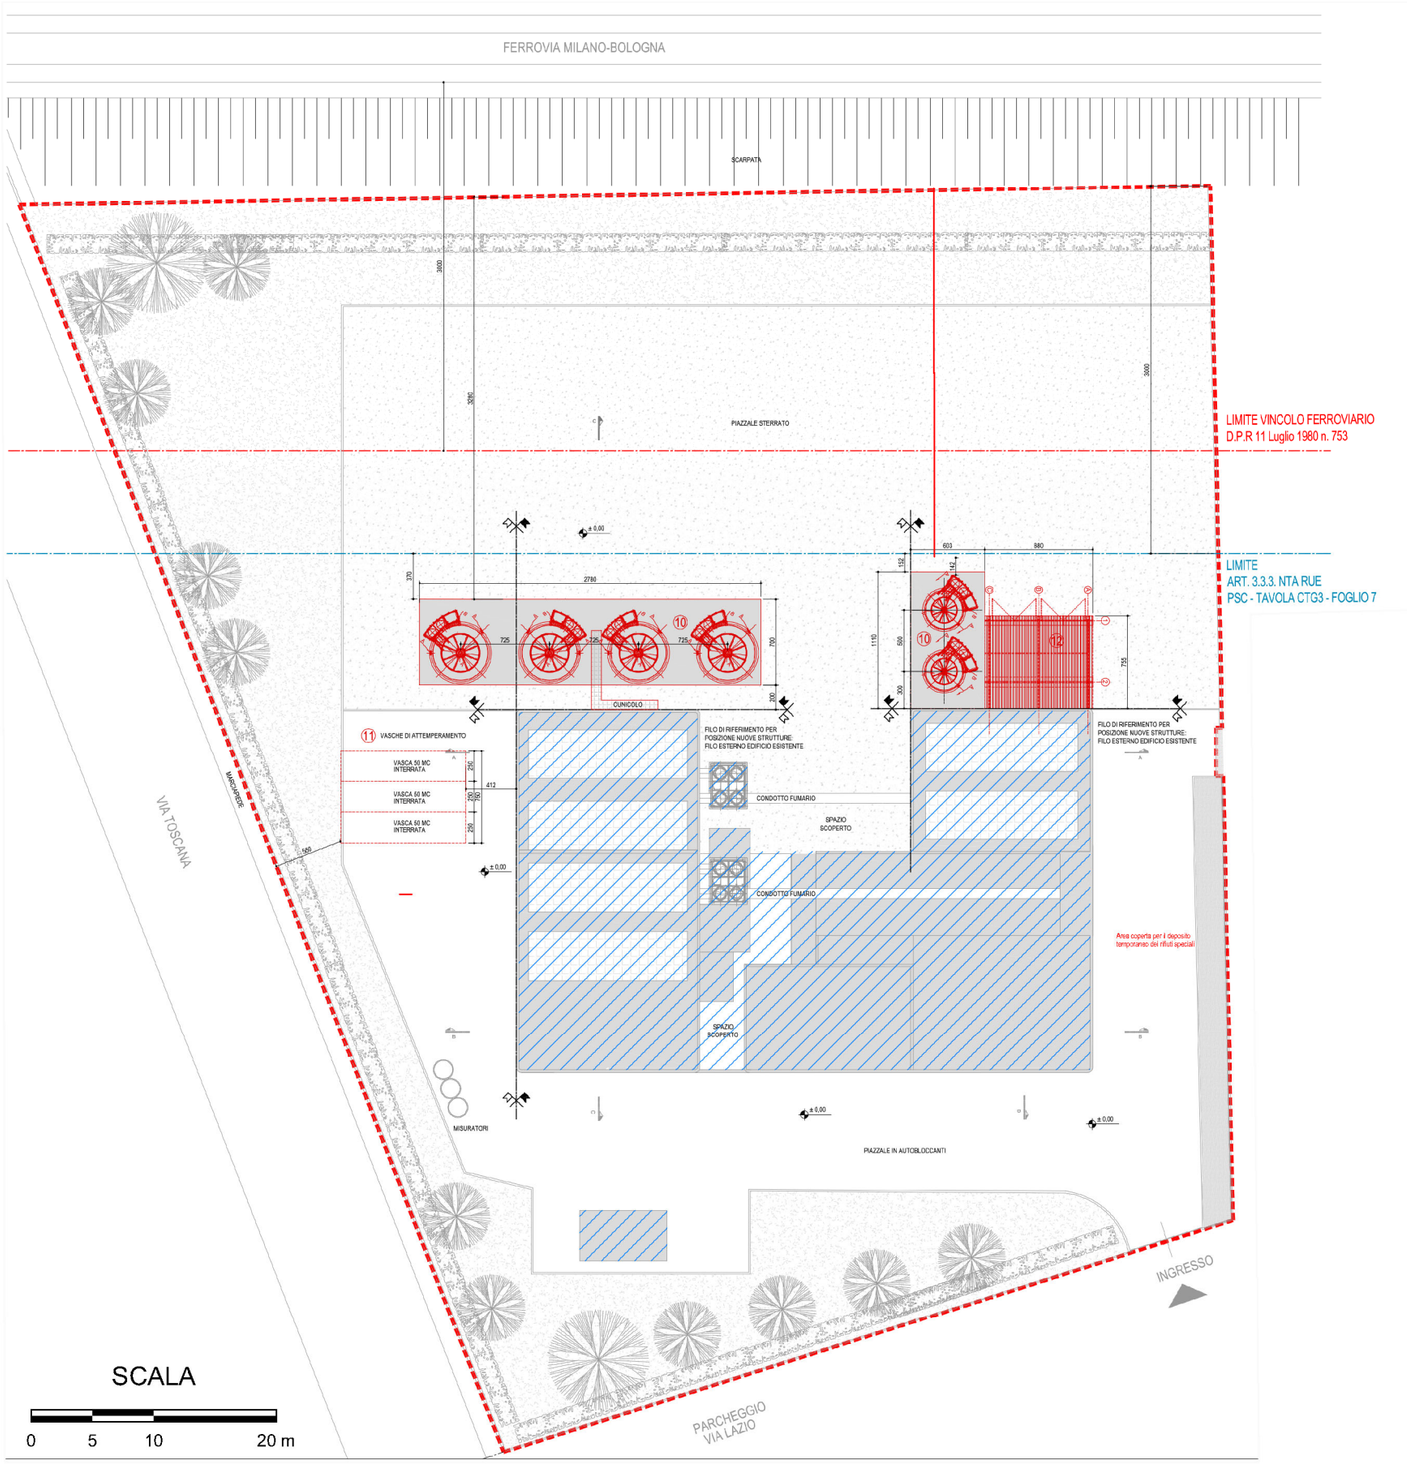

DATI ANTE OPERA:	
Superficie coperta	1.157,15 mq
Superficie lorda	1.302,41 mq
Superficie utile	967,38mq
Volume totale	10.587,92 mq
Indice di permeabilità	0,65

DATI POST OPERA:	
Superficie coperta	1.347,03 mq
Superficie lorda	1.492,29 mq
Superficie utile	1.086,70 mq
Volume totale	15.209,60 mq
Indice di permeabilità	0,62

LEGENDA	
1	Centrale termica
2	Sala quadri media tensione
3	Sala quadri bassa tensione
4	Ricovero attrezzi
5	Sala motore
6	Sala compressori
7	Sala controllo
8	Deposito olio
9	Cabina gas
10	Serbatoi accumulo (nuova costruzione)
11	Vasche interrate di attemperamento 2,5x10 m (nuova costruzione)
12	Isola ecologica
	Fascia di rispetto ferroviaria
	Limite proprietà
	Edificio esistente non oggetto di intervento

FIGURA 3.1

PLANIMETRIA DI PROGETTO

Firmato digitalmente da:
COMPAGNINO MARCO
Firmato il 28/09/2021 15:50
Seriale Certificato: 19992163
Valido dal 15/09/2020 al 15/09/2023
InfoCert Firma Qualificata 2