


Inquadramento Punti di vista fotografici- Scala 1:10.000

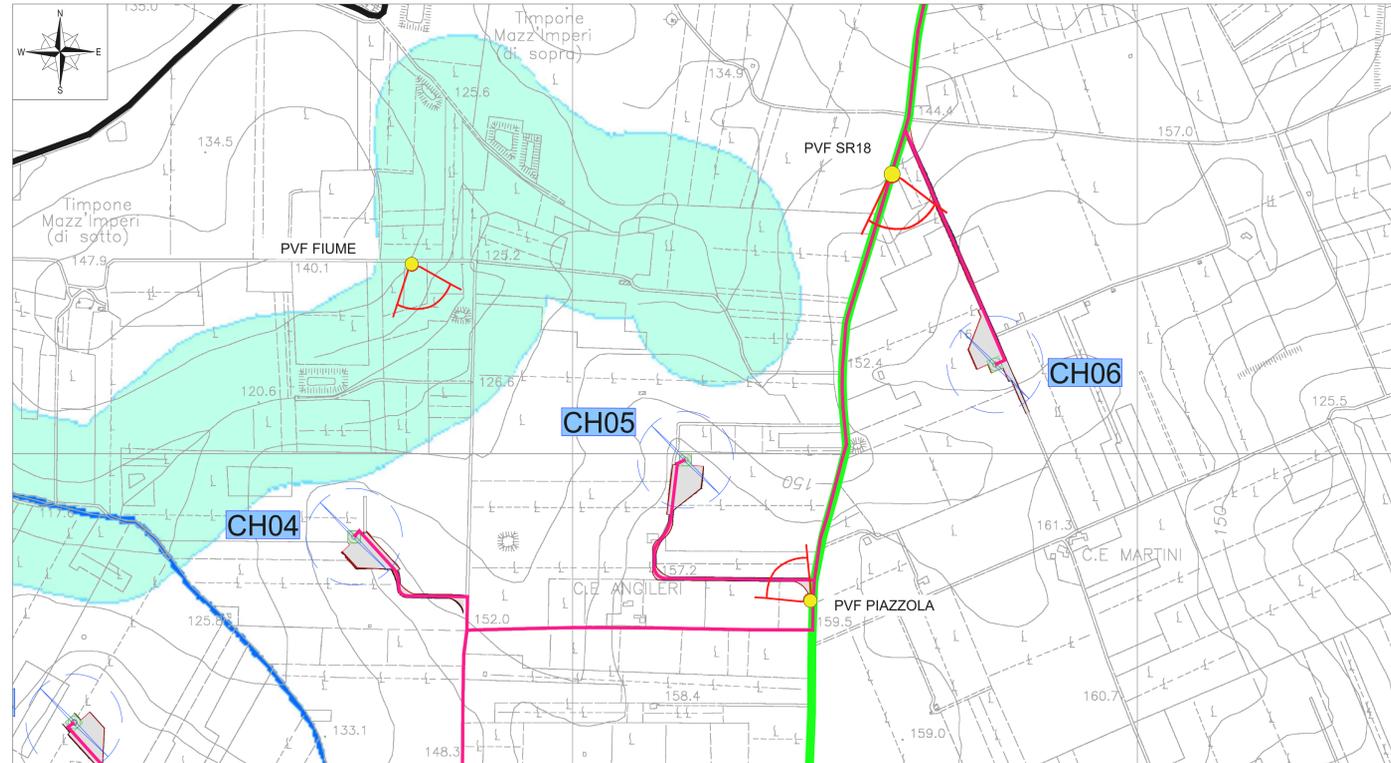

Inquadramento Punti di vista fotografici- Scala 1:5.000

Coordinate piane nel sistema UTM / wgs84				Rilevamento fotografico PVF "SR18 ex R.T. Marsala-Mazara"	
est	nord	quota m s.l.m.	altezza osservatore	Descrizione	Distanza dall'aerogeneratore di progetto più vicino
289569.00	4184499.00	147	1.8 m	Dal punto di vista analizzato è visibile la ex R.T. Mazara-Marsale e a sinistra, in primo piano, l'aerogeneratore in progetto CH06, con relativa viabilità. In lontananza, è possibile vedere anche gli aerogeneratori di altri produttori.	0,3 km

Coordinate piane nel sistema UTM / wgs84				Rilevamento fotografico PVF "Fiume"	
est	nord	quota m s.l.m.	altezza osservatore	Descrizione	Distanza dall'aerogeneratore di progetto più vicino
288715.00	4184344.00	131	1.8 m	Dal punto di vista analizzato, è appena visibile il corso d'acqua presente nei pressi degli aerogeneratori in progetto CH04 e CH05, che si vedono in primo piano. In lontananza, si distinguono gli aerogeneratori di altri produttori.	0,5 km

Coordinate piane nel sistema UTM / wgs84				Rilevamento fotografico PVF "Piazzola"	
est	nord	quota m s.l.m.	altezza osservatore	Descrizione	Distanza dall'aerogeneratore di progetto più vicino
289431.00	4183724.00	159	1.8 m	Dal punto di vista analizzato, nei pressi della piazzola dell'aerogeneratore in progetto, è visibile in primo piano l'aerogeneratore CH05 e, in lontananza, gli aerogeneratori di altri produttori.	0,3 km

LEGENDA

- Posizione aerogeneratore
- Nome aerogeneratore
- Viabilità e piazzole
- Elettrodotto interrato
- Percorso SR18 (ex R.T. Mazara-Marsala)
- Limiti comunali
- Punto di vista fotografico
- Delimitazione Paesaggi Locali
- Fiumi, corsi d'acqua e relativa fascia di rispetto di 150 m - art.142, co. 1 lett. c) D. Lgs. 42/04
- Zone di interesse archeologico - art.142, co. 1 lett. m) D. Lgs. 42/04

N.B. - Le informazioni di cui al presente elaborato sono state desunte attraverso i servizi WMS del Geoportale della Regione Siciliana.
* La Regia Trazzera Mazara-Marsala è da anni nella gestione del Libero Consorzio Comunale di Trapani. La strada è ad oggi asfaltata e ha codice identificativo SR18. Questo è, infatti, incluso nell'elenco delle strade provinciali di Trapani, di cui di seguito un estratto:

0	11-2021	Richiesta integrazioni MTE nota prot. n. 01/2020.23-09-2021	AC	GL	MG
REV	DATA	DESCRIZIONE REVISIONE	REDATTO	VERIFICATO	APPROVATO

Volta Green Energy

REGIONE SICILIA
Provincia di Trapani
COMUNI DI MAZARA DEL VALLO E MARSALA

PARCO EOLICO CHELBI
PROGETTO DEFINITIVO

COMMITTENTE:
VGE 03
Piazza Manifattura, 1 - 36068 Rovereto (TN)
Tel. +39 0464 625100 - Fax +39 0464 625101 - PEC vge03@vge03.it

PROGETTISTA:
HE Hydro Engineering s.r.l.
di Diamante e Mariano Galbo
via Rosconi, 39
91031 Alcamo (TP) Italy

OGGETTO DELL'ELABORAZIONE:
RAPPRESENTAZIONE DELLO STATO DEI LUOGHI POST OPERAM DA SITI SPECIFICI

N° ELABORATO (HE)	SCALA	FOGLIO	FORMATO	CODIFICA COMMITTENTE
CH-AP42	varie	1 di 1	A2x3	

ID ELABORATO (HE): CHAP42_RAPPRESENTAZIONE DELLO STATO DEI LUOGHI POST OPERAM DA SITI SPECIFICI REV00
Questo elaborato è di proprietà di VGE 03 ed è protetto ai termini di legge.