Firmato digitalmente da
GAETANO INTERNO'
CN = INTERNO' GAETANO
C = IT

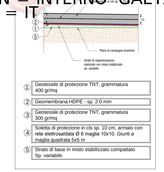

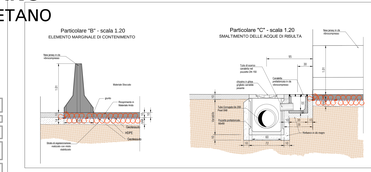

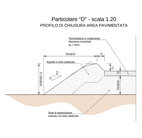

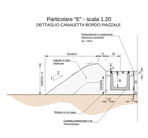

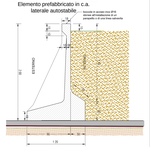

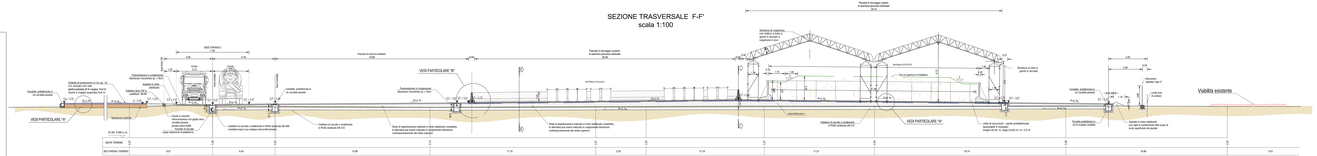

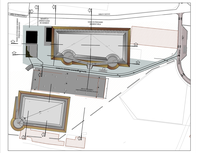

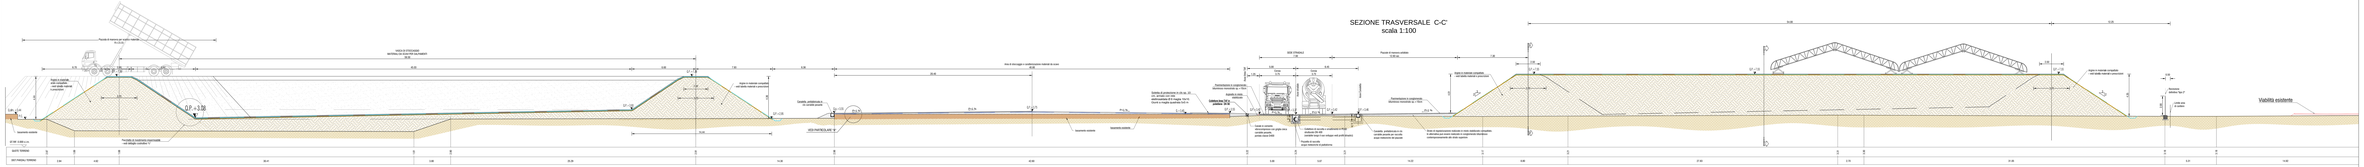

MATERIALI E PRESCRIZIONI

STRATO DI BASE IN MISTO STABILIZZATO COMPATTATO
MATERIALI INERTI DA CAVA DELLE CATEGORIE A1 VALIDI TIPO A1-A3 - A2-4
SECONDO CNR-UNI 10006, RULLATO E COMPATTATO A STRATI NO OMOGENEI CONTROLLATO FINO AD OTTENERE UNA DENSITA' IL 95% PARI ALMENO AL 90% DI QUELLA PROCTOR

RILEVATO STRUTTURALE ANGINI VASCHE
MATERIALI INERTI DA CAVA DELLE CATEGORIE A1 VALIDI TIPO A1-A3 - A2-4
SECONDO CNR-UNI 10006, RULLATO E COMPATTATO A STRATI NO OMOGENEI CONTROLLATO FINO AD OTTENERE UNA DENSITA' IL 95% PARI ALMENO AL 90% DI QUELLA PROCTOR

GEOMEMBRANA DI IMPERMEABILIZZAZIONE IN HDPE
- GEOMEMBRANA IN POLIETILENE AD ALTA DENSITA' STABILIZZATA AGLI U.V.
- GEOTESSILE NON TESSUTO NAGLIATO ANTI PERFORAZIONE SPESSORE NOMINALE MINIMO 2.0 mm
- CARICO DI ROTTURA: ≥ 29 N/mm2
- ALLUNGAMENTO A CARICO MASSIMO: ≥ 500%
- CARICO DI SNERVAMENTO: ≥ 18 N/mm2
- ALLUNGAMENTO ALLO SNERVAMENTO: ≥ 9%
- RESISTENZA AL PUNZONAMENTO STATICO: ≥ 128 N/mm
- RESISTENZA AL PUNZONAMENTO DINAMICO: PDH

GEOTESSILE TNT DI PROTEZIONE
- GEOTESSILE NON TESSUTO AGGLIATO
- GRAMMATURA: 500 g/m2
- RESISTENZA A TRAZIONE: ≥ 25 kN/m
- ALLUNGAMENTO ALLO SNERVAMENTO: ≥ 50%
- RESISTENZA AL PUNZONAMENTO STATICO: ≥ 4.5-5.0 kN

STRATO DI PROTEZIONE IN CALCESTRUZZO ARMATO CON RETE ELETTROSALDATA
- CLASSE DI RESISTENZA MINIMA C 25/25
- CLASSE DI CONSISTENZA S3
- DIMENSIONAMENTO STRUTTURALE: ≥ 0.4
- CLASSE DI ESPOSIZIONE XC1-XA2

ACCIAIO PER RETE ELETTROSALDATA
- ACCIAIO AD ADERENZA MIGLIORATA B450C
- TENSIONE CARATTERISTICA DI SNERVAMENTO fyk = 450 MPa
- TENSIONE CARATTERISTICA DI ROTTURA ftk = 540 MPa

Firmato digitalmente da
SERGIO PRETE
C = IT

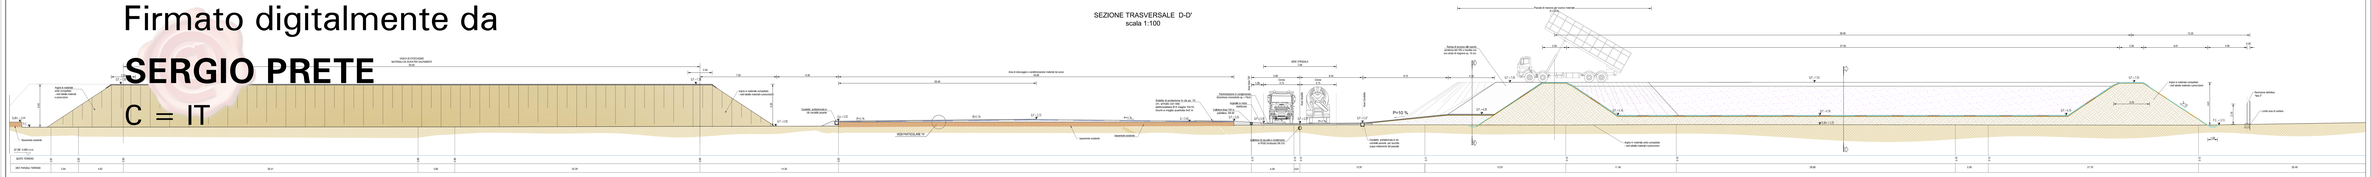

TARANTO
Autorità portuale

SOGESID
GRUPPO ATLANTIA

INTERVENTI PER IL DRAGAGGIO DI 2.3 M m³ DI SEDIMENTI IN AREA MOLO POLISETTORIALE PER LA REALIZZAZIONE DI UN PRIMO LOTTO DELLA CASSA DI COLMATA FUNZIONALE ALL'AMPLIAMENTO DEL E SPONDEMETE DEL PORTO DI TARANTO

Progetto Esecutivo

CANTIERIZZAZIONE

Vasche di stoccaggio - sezioni

Area: 1:200

Codice Elaborato	Nome File	Data	Scala
PU0102	PE_CAN_AL_00_00_ST_01_D_STA		

REV	DATA	DESCRIZIONE	REDATTO	CONTROLLATO	APPROVATO
0	Maggio 2016	Nota N.P. Prot. 0 0000401 22/04/2016	cdi/bugiardino		
A	Giugno 2016	Emissione	cdi/bugiardino		





Il Responsabile del Procedimento
Ing. Francesco Longo

Direttore Lavori
Ing. Giuseppe Bugiardino









