PROSPETTO

scala 1:50

SEZIONE A–A

scala 1:25

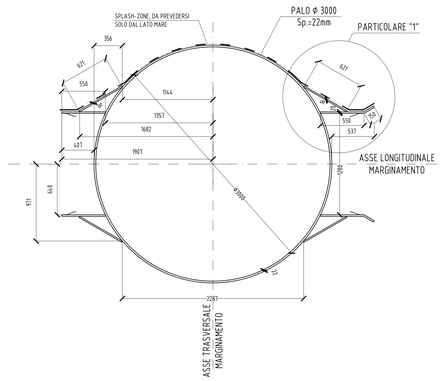

SEZIONE B–B

scala 1:25

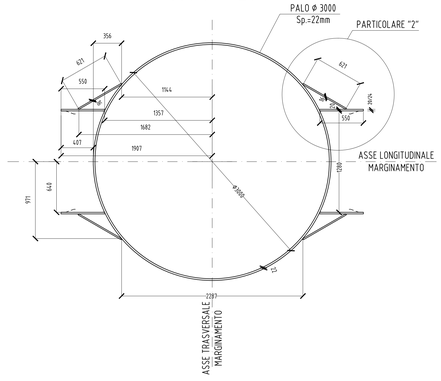

PARTICOLARE "1"

scala 1:5

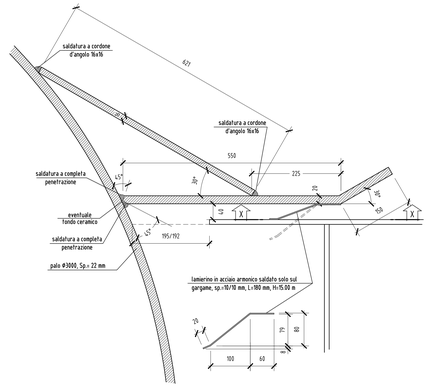

VISTA "X–X"

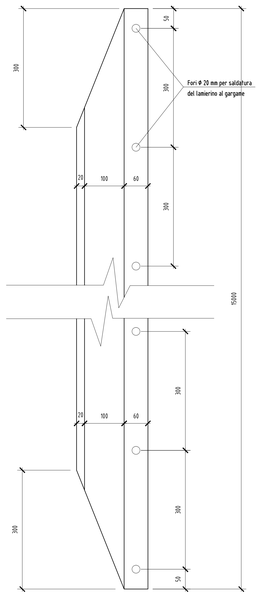

SEZIONE B'–B'

scala 1:25

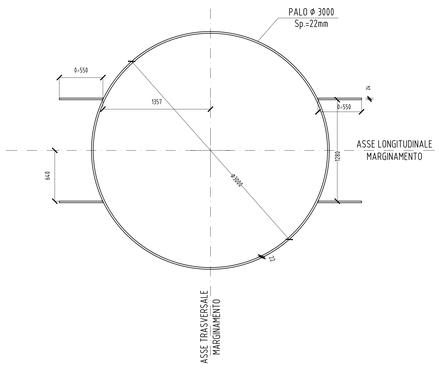

SEZIONE C–C

scala 1:25

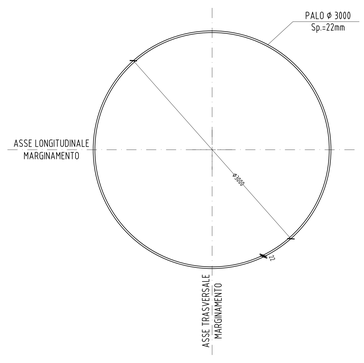

SEZIONE D–D

scala 1:25

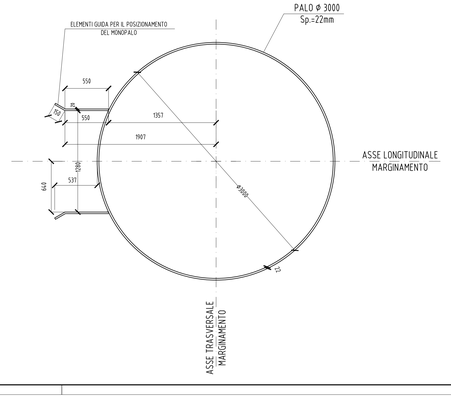

PARTICOLARE "2"

scala 1:5

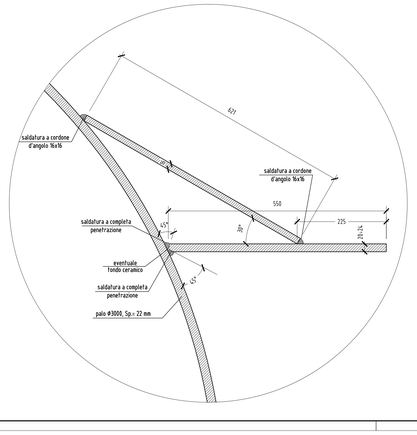

Monopalo N°	A (m)	B (m)	h1 (m)	h2 (m)	H (m)
M50	18.00	11.50	29.50	9.50	39.00
M51	18.00	11.50	29.50	9.50	39.00
M52	18.00	11.50	29.50	9.50	39.00
M53	18.00	11.50	29.50	9.50	39.00
M54	18.00	11.50	29.50	9.50	39.00
M55	18.00	12.00	30.00	9.00	39.00
M56	18.00	12.50	30.50	8.50	39.00
M57	18.00	12.50	30.50	8.50	39.00
M58	18.00	12.50	30.50	8.50	39.00
M59	18.00	12.00	30.00	9.00	39.00
M60	18.00	12.00	30.00	9.00	39.00
M61	18.00	12.00	30.00	9.00	39.00
M62	19.00	11.50	30.50	9.00	39.50
M63	19.00	11.50	30.50	9.00	39.50
M64	19.00	11.50	30.50	9.00	39.50
M65	19.00	11.50	30.50	9.50	40.00
M66	19.00	12.00	31.00	9.00	40.00
M67	19.00	12.00	31.00	9.00	40.00
M68	19.00	12.00	31.00	9.00	40.00
M69	19.00	12.00	31.00	9.00	40.00
M70	19.00	12.50	31.50	8.50	40.00
M71	19.00	12.50	31.50	8.50	40.00
M72	19.00	12.00	31.00	9.00	40.00
M73	19.00	11.50	30.50	9.50	40.00
M74	19.00	11.50	30.50	9.50	40.00
M75	19.00	11.50	30.50	9.50	40.00
M76	21.00	10.00	31.00	9.00	40.00
M77	21.00	10.00	31.00	9.00	40.00
M78	21.00	10.00	31.00	9.00	40.00
M79	21.00	10.50	31.50	8.50	40.00
M80	21.00	10.50	31.50	8.50	40.00
M81	21.00	11.00	32.00	8.00	40.00
M82	21.00	11.50	32.50	7.50	40.00
M83	21.00	11.50	32.50	7.50	40.00
M84	21.00	11.50	32.50	7.50	40.00
M85	21.00	12.00	33.00	7.00	40.00
M86	21.00	11.50	32.50	7.50	40.00
M87	21.00	11.00	32.00	8.00	40.00
M88	21.00	10.50	31.50	8.50	40.00
M89	21.00	10.50	31.50	8.50	40.00
M90	21.00	10.00	31.00	9.00	40.00
M91	21.00	10.00	31.00	9.00	40.00
M92	19.00	12.00	31.00	8.50	39.50
M93	19.00	11.50	30.50	9.00	39.50
M94	19.00	11.50	30.50	8.50	39.00
M95	19.00	11.00	30.00	9.00	39.00
M96	19.00	11.50	30.50	8.50	39.00
M97	19.00	11.50	30.50	8.50	39.00
M98	19.00	12.00	31.00	8.00	39.00
M99	19.00	12.50	31.50	7.50	39.00
M100	19.00	12.50	31.50	7.50	39.00
M101	19.00	12.50	31.50	7.50	39.00
M102	19.00	12.00	31.00	8.00	39.00
M103	19.00	11.50	30.50	8.50	39.00
M104	19.00	10.50	29.50	8.50	38.00
M105	21.00	8.50	29.50	8.50	38.00
M106	21.00	8.50	29.50	8.50	38.00
M107	21.00	9.00	30.00	8.50	38.50
M108	21.00	9.50	30.50	8.50	39.00
M109	21.00	10.00	31.00	8.00	39.00
M110	21.00	10.50	31.50	8.50	40.00
M111	21.00	11.00	32.00	8.00	40.00
M112	21.00	12.00	33.00	7.00	40.00
M113	21.00	12.50	33.50	6.50	40.00
M114	21.00	12.50	33.50	6.50	40.00
M115	21.00	12.50	33.50	6.50	40.00
M116	21.00	12.00	33.00	7.00	40.00
M117	21.00	12.00	33.00	7.00	40.00
M118	21.00	11.50	32.50	7.50	40.00
M119	21.00	11.50	32.50	7.50	40.00
M120	21.00	11.50	32.50	7.50	40.00
M121	21.00	11.50	32.50	7.50	40.00

N.B.:

- PER LA TABELLA MATERIALI SI RIMANDA ALL'ELABORATO SPECIFICO MARGINAMENTO A MARE: Caratteristiche dei materiali.
  COD: PUG102PESTRMM0000DCE1A
- IL LAMIERINO IN ACCIAIO ARMONICO E' POSIZIONATO PER UN'ALTEZZA DI 15.00 m, DA Q.fa +2.00 m A Q.fa -13.00 m.
- E' NECESSARIO MOVIMENTARE LA TRAVE CON BILANCINI DI PRESA IN MODO TALE DA EVITARE SVERGOLAMENTI ANOMALI DURANTE LE FASI DI SOLLEVAMENTO E MESSA IN OPERA.

Firmato digitalmente da

SERGIO PRETE

C = IT

TARANTO
Autorità portuale

SOGESID
DIREZIONE LAVORI

INTERVENTI PER IL DRAGAGGIO DI 2,3 M m^3 DI SEDIMENTI IN AREA MOLO POLISETTORIALE PER LA REALIZZAZIONE DI UN PRIMO LOTTO DELLA CASSA DI COLMATA FUNZIONALE ALL'AMPLIAMENTO DEL V SPORGENTE DEL PORTO DI TARANTO

Progetto Esecutivo

MARGINAMENTO A MARE

Carpenteria monopali allineamento "BC" dal n. 50 al n. 121

SCALA: VARIE

CODICE PROGETTO	CODICE ELABORATO	REV	REDP
PUG102	PESTRMM00PACP03	B	389

REVISIONI						
B	Maggio 2016	Nota A.P. Prot. U. 0006807 22/04/2016	Lotti ing/ILS studio			
A	Gennaio 2016	Emissione	Lotti ing/ILS studio			
REV	DATA	DESCRIZIONE	REDATTO	CONTROLLATO	APPROVATO	

Progettisti indicati - R.T.P.:

MANDATARIA: LSTK Land - ingegneria

MANDANTE: ing.Luigi Severini • studio Ingegneria Italiana

IL PROGETTISTA: ing. Luigi SEVERINI

ORDINE DEGLI INGEGNERI della Prov. di TARANTO SEVERINI Luigi N. 776

Impresa: ASTALDI

IL RESPONSABILE DEL PROCEDIMENTO

FILE: 3898.DWG

C LOTTI: C206_A.001