


# SEZIONE C-C

DA -13.00 m A -14.00 m  
scala 1:20

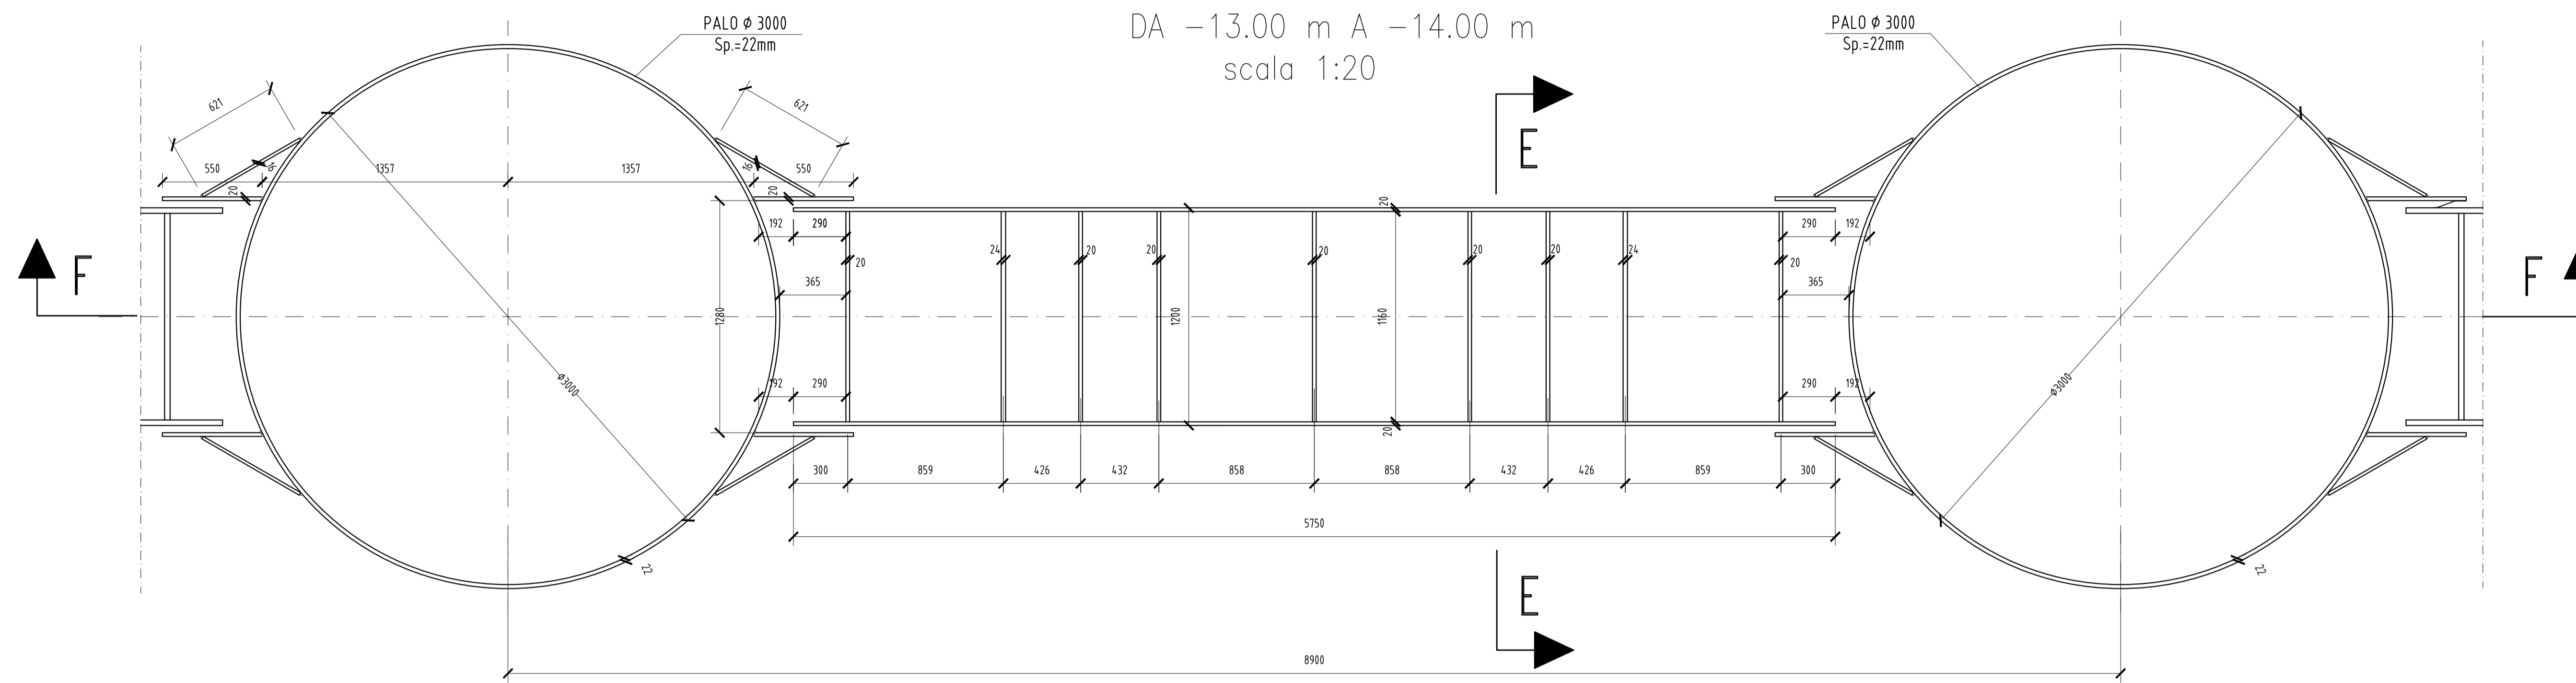


## N.B.:

- PER LA TABELLA MATERIALI SI RIMANDA ALL'ELABORATO SPECIFICO.
- MARGINAMENTO A MARE: Caratteristiche dei materiali.
- COD: PUG10PESTRMM00000001A
- E' NECESSARIO MOVIMENTARE LA TRAVE CON BILANCI DI PRESA IN MODO TALE DA EVITARE SVERGOLAMENTI ANOMALI DURANTE LE FASI DI SOLLEVAMENTO E MESSA IN OPERA.

# SEZIONE D-D

DA -14.00 m A -26.50÷-27.50m)  
scala 1:20

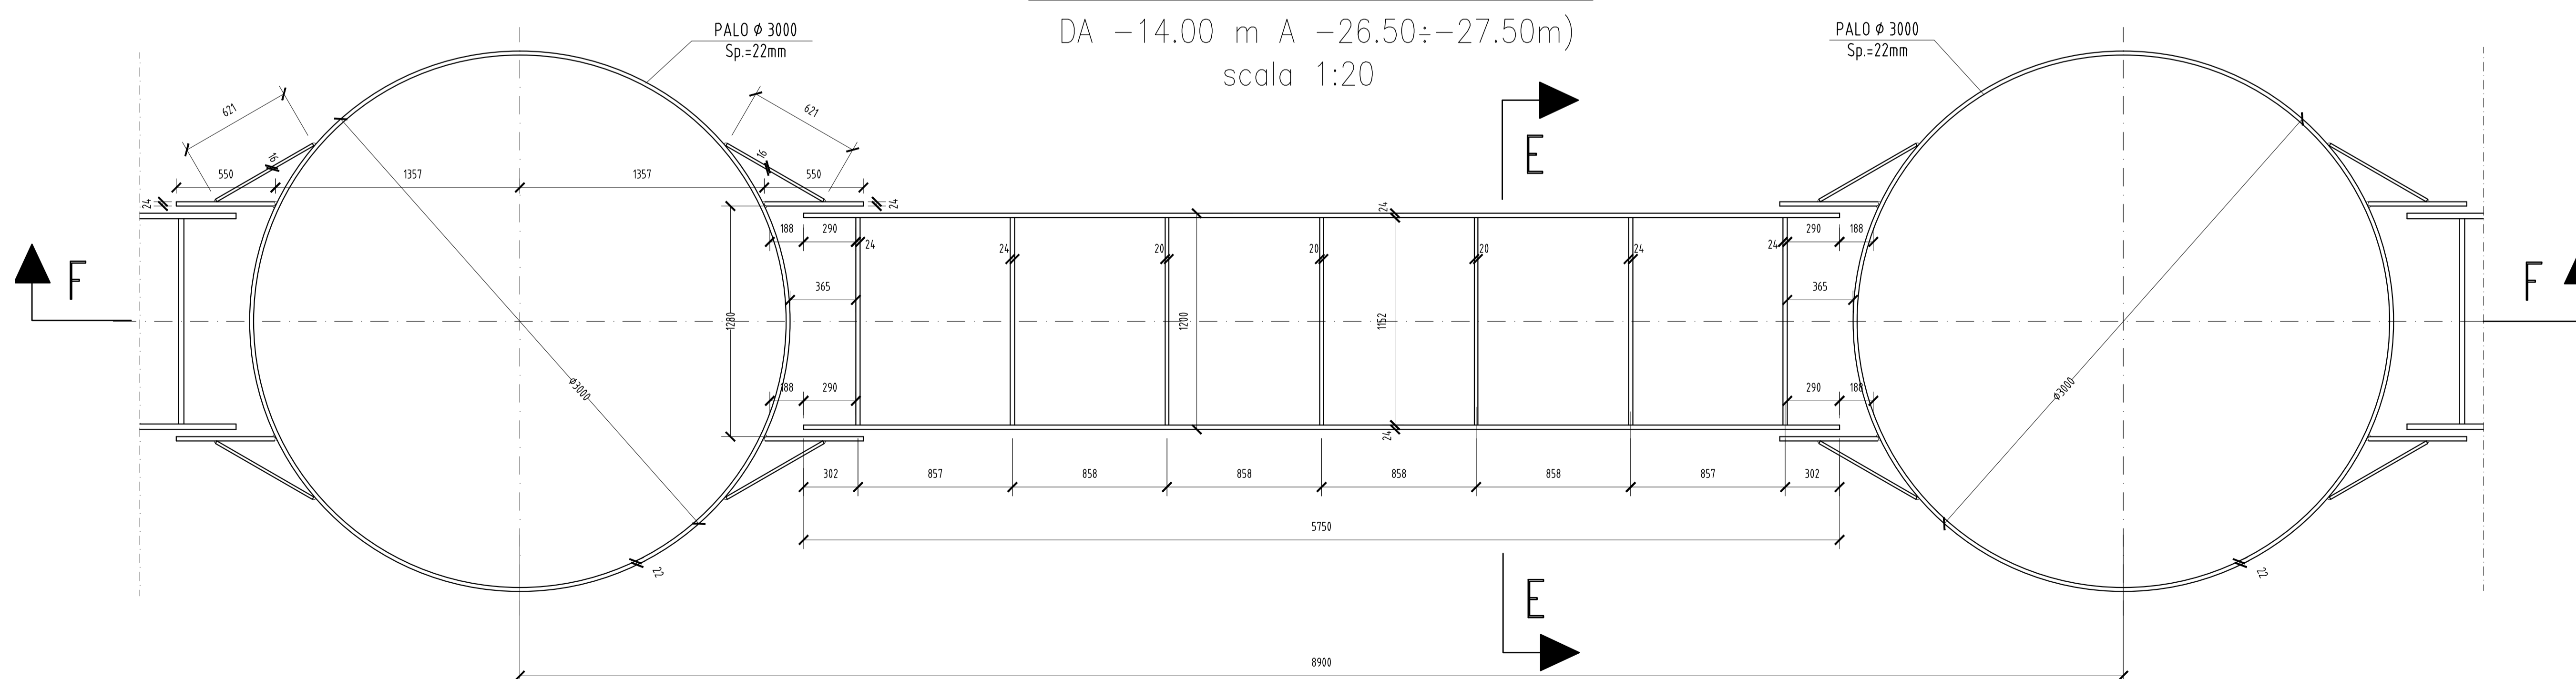

**TARANTO**  
Autorità portuale



DIREZIONE LAVORI



**INTERVENTI PER IL DRAGAGGIO DI 2,3 m<sup>3</sup> DI SEDIMENTI IN AREA MOLO POLISSETORIALE PER LA REALIZZAZIONE DI UN PRIMO LOTTO DELLA CASSA DI COLMATA FUNZIONALE ALL'AMPLIAMENTO DEL V SPORGENTE DEL PORTO DI TARANTO**

**Progetto Esecutivo**

**MARGINAMENTO A MARE**

**Carpenteria diaframmi tipo "1": tav. 3 di 3**

SCALA: 1:20/5

CODICE PROGETTO: PUG102 CODICE ELABORATO: PE STR MM 00 DF CP 03 REV: B REP: 391

REV	DATA	DESCRIZIONE	REDATTO	CONTROLLATO	APPROVATO
B	Maggio 2016	Nota A.P. Prot. U. 0006807 22/04/2016	Lotti ing/LS studio		
A	Gennaio 2016	Emissione	Lotti ing/LS studio		

Progettisti indicati - R.T.P.:

MANDATARIA: **LOTTE** ingegneria

MANDANTE: **ingLuigiSeverini.studio** ingegneria italiana

IL PROGETTISTA: **FRANCO POLI** INGEGNERE  
**ORDINE DEGLI INGEGNERI della Provincia di TARANTO**  
**SEVERINI LUIGI**  
 N. 778

Impresa:

**ASTALDI**

IL RESPONSABILE DEL PROCEDIMENTO