


# SEZIONE C-C


DA -12.00 m A -13.00 m  
scala 1:20

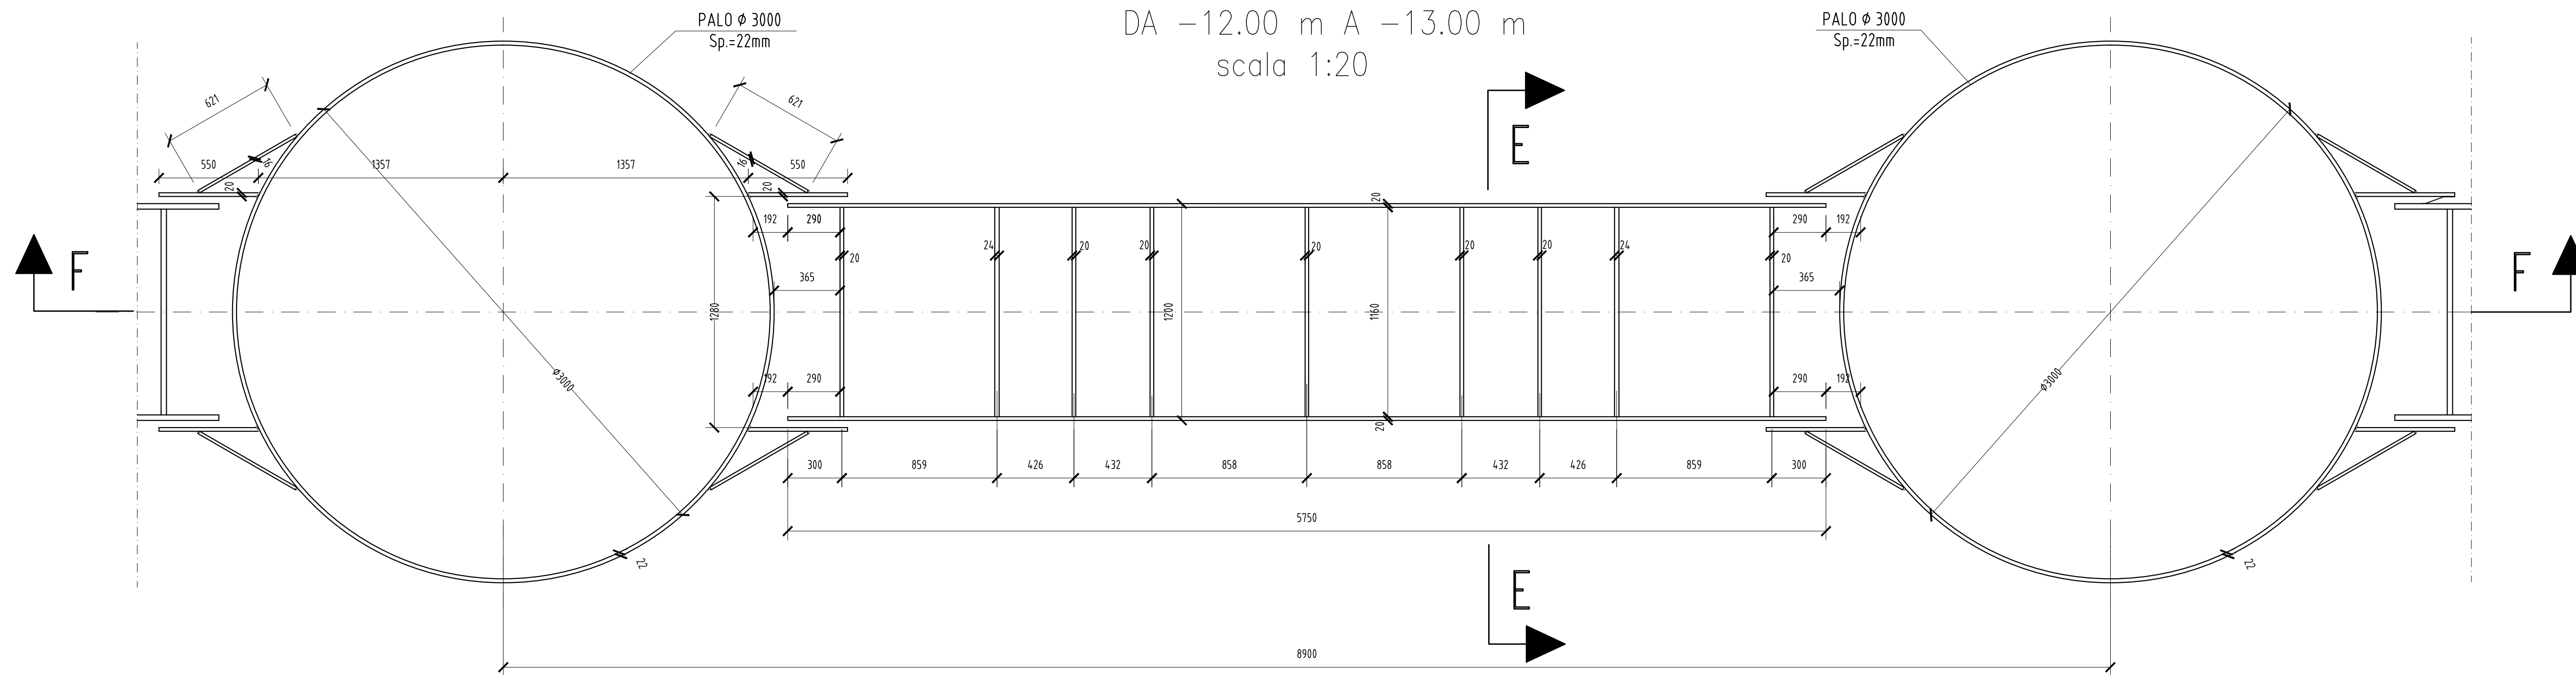

**N.B.:**  
 - PER LA TABELLA MATERIALI SI RIMANDA ALL'ELABORATO SPECIFICO:  
 MARGINAMENTO A MARE: Caratteristiche dei materiali:  
 COD - PUG102PESTRMM000DFCP06  
 - E' NECESSARIO MOVIMENTARE LA TRAVE CON BILANCI DI PRESA IN MODO TALE  
 DA EVITARE SVERGOLAMENTI ANOMALI DURANTE LE FASI DI SOLLEVAMENTO E  
 MESSA IN OPERA.

# SEZIONE D-D

DA -13.00 m A -24.50÷-26.00m)  
scala 1:20

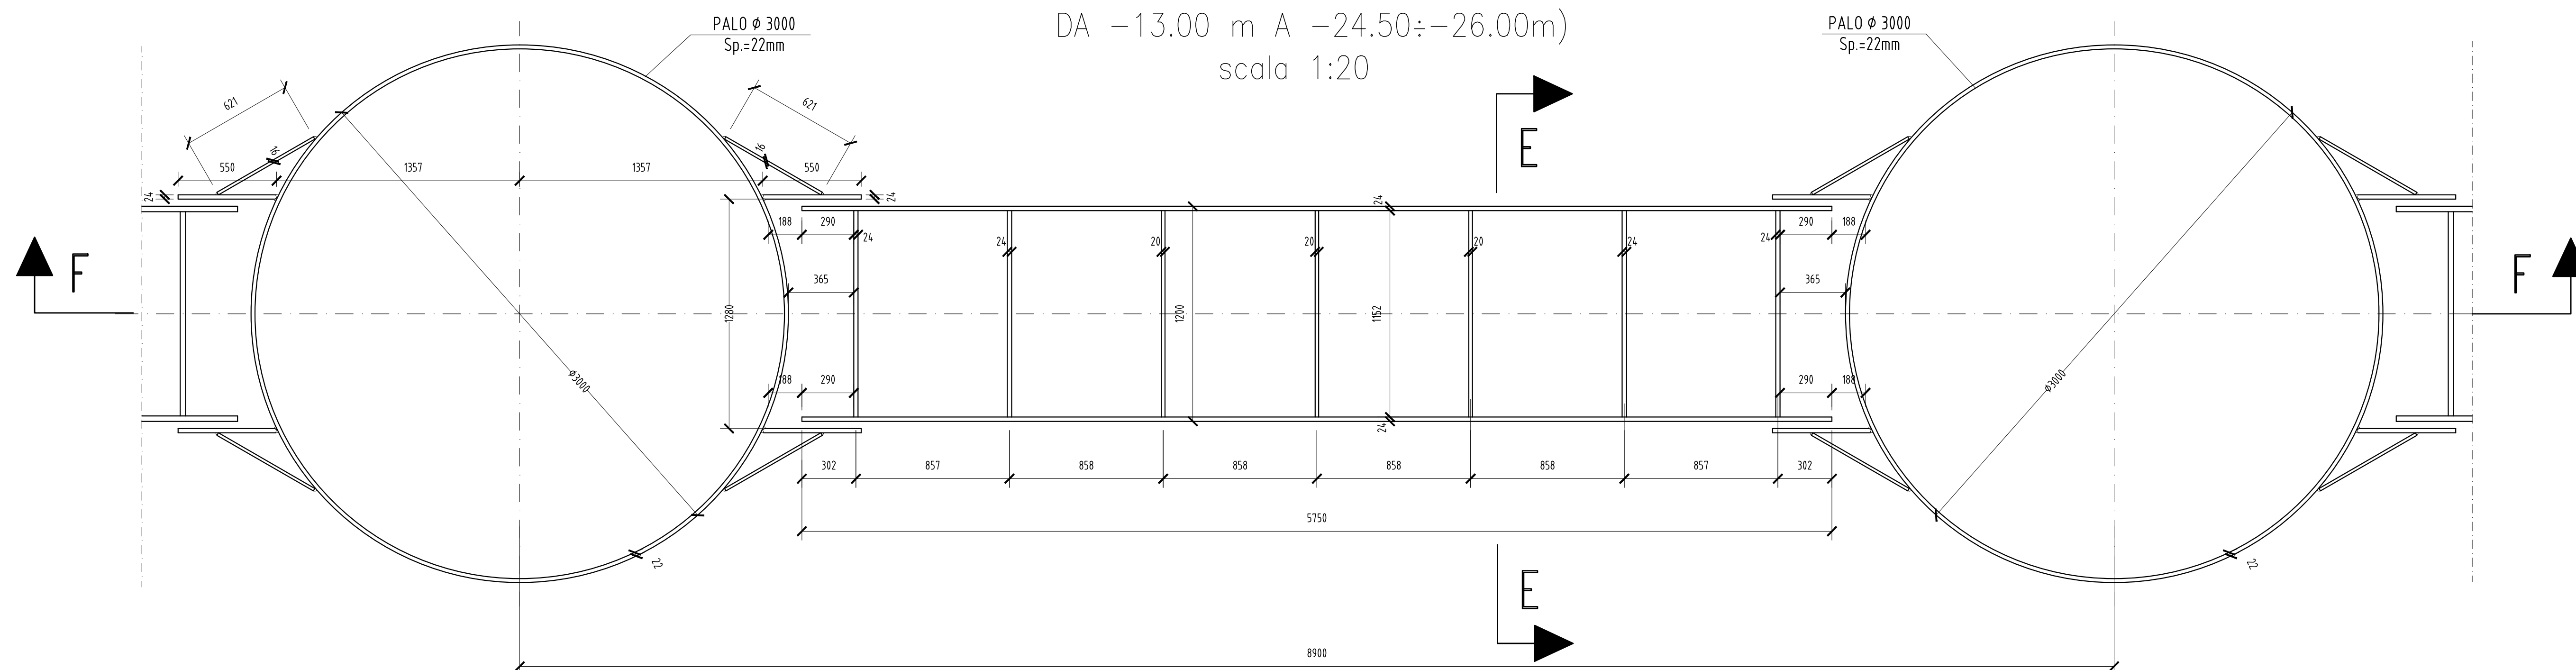



**TARANTO**  
Autorità portuale





**INTERVENTI PER IL DRAGAGGIO DI 2,3 M<sup>3</sup> DI SEDIMENTI IN AREA MOLO POLISETTORIALE PER LA REALIZZAZIONE DI UN PRIMO LOTTO DELLA CASSA DI COLMATA FUNZIONALE ALL'AMPLIAMENTO DEL V SPORGENTE DEL PORTO DI TARANTO**

**Progetto Esecutivo**

**MARGINAMENTO A MARE**  
Carpenteria diaframmi tipo "2": tav. 3 di 3

CODICE PROGETTO	CODICE ELABORATO	REV	REP	SCALA: 1:20/5
PUG102	PE STR MM 00 DF CP 06	B	393	

REV	DATA	DESCRIZIONE	REDATTO	CONTROLLATO	APPROVATO
B	Maggio 2016	Nota A.P. Prot. U. 0006807/22/04/2016	Lotti ing/LS studio		
A	Gennaio 2016	Emissione	Lotti ing/LS studio		

Progettisti indicati - R.T.P.:

MANDATARIA: **LOTI ingegneria**

MANDANTE: **ingLuigiSeverini.studio**  
Ingegneria Italiana

IL PROGETTISTA:



ORDINE DEGLI INGEGNERI della Provincia di TARANTO  
**SEVERINI Luigi**  
N. 776

Impresa:



IL RESPONSABILE DEL PROCEDIMENTO