


# SEZIONE C-C

DA -18.00 m A -19.00 m  
scala 1:20

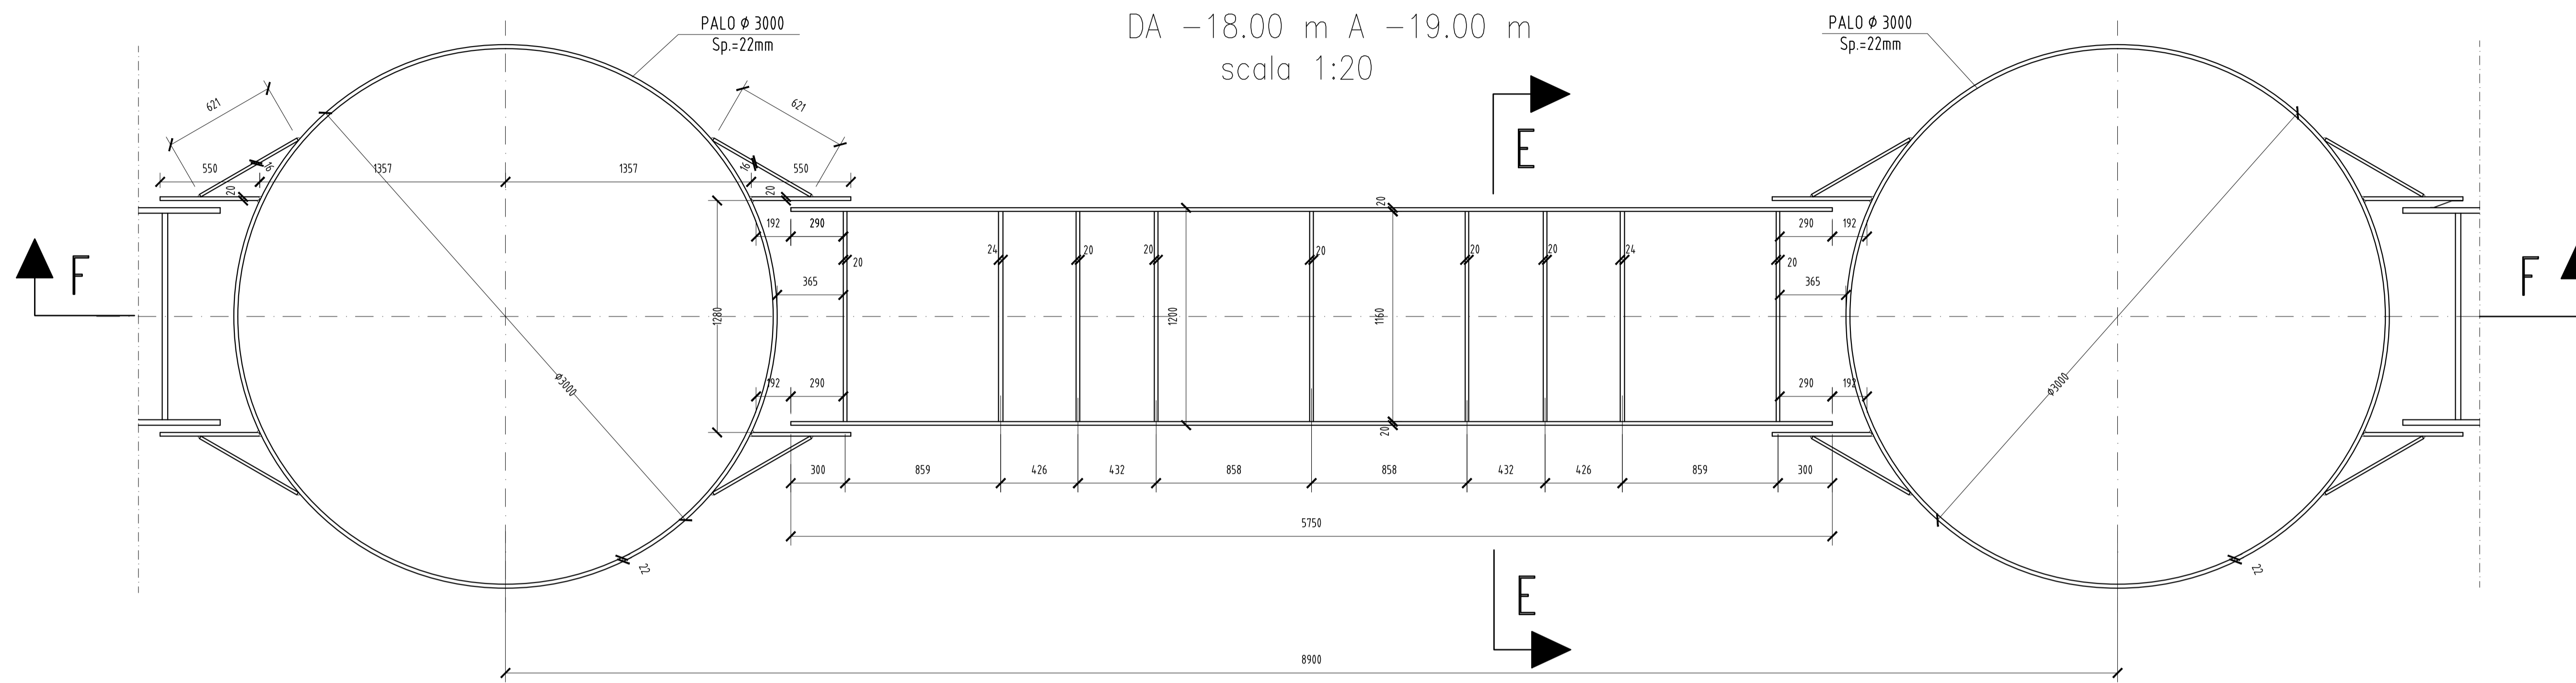


### N.B.:

- PER LA TABELLA MATERIALI SI RIMANDA ALL'ELABORATO SPECIFICO: MARGINAMENTO A MARE. Caratteristiche dei materiali. COD : PUG102PESTRMM000DFCP15
- E' NECESSARIO MOVIMENTARE LA TRAVE CON BLANCONI DI PRESA IN MODO TALE DA EVITARE SVERGOLAMENTI ANOMALI DURANTE LE FASI DI SOLLEVAMENTO E MESSA IN OPERA.

# SEZIONE D-D

DA -19.00 m A -28.50÷-31.50m)  
scala 1:20

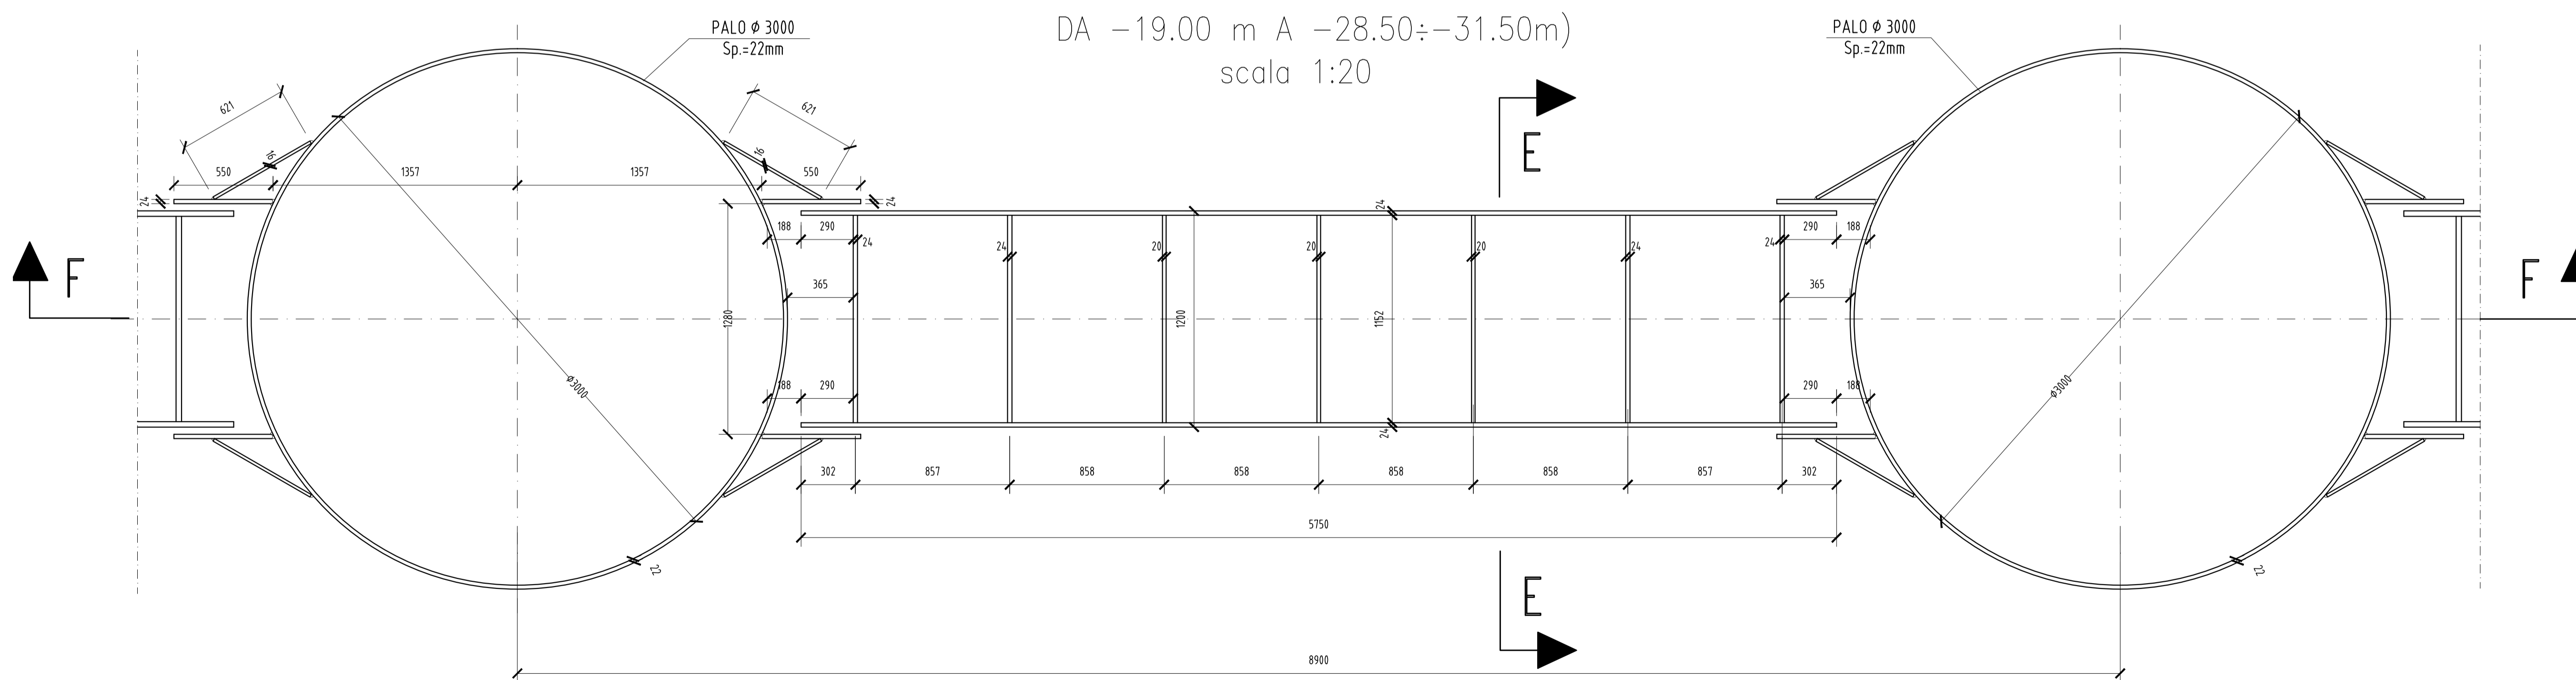



**TARANTO**  
Autorità portuale





**INTERVENTI PER IL DRAGAGGIO DI 2,3 M<sup>3</sup> DI SEDIMENTI IN AREA MOLO POLISETTORIALE PER LA REALIZZAZIONE DI UN PRIMO LOTTO DELLA CASSA DI COLMATA FUNZIONALE ALL'AMPLIAMENTO DEL V SPORGENTE DEL PORTO DI TARANTO**

**Progetto Esecutivo**

**MARGINAMENTO A MARE**  
Carpenteria diaframmi tipo "5": tav. 3 di 3

CODICE PROGETTO		CODICE ELABORATO		REV	REP
PUG102		PESTRMM00DFCP15		B	400
REVISIONI	B	mAGGIO 2016	Nota A.P. Prot. U. 0006807 22/04/2016	Lotti ing/LS studio	
	A	Gennaio 2016	Emissione	Lotti ing/LS studio	
	REV	DATA	DESCRIZIONE	REDATTO	CONTROLLATO APPROVATO

Progettisti indicati - R.T.P.:

MANDATARIA: **LOTTELLI ingegneria**

MANDANTE: **ingLuigiSeverini.studio**

IL PROGETTISTA:



ORDINE DEGLI INGEGNERI della Provincia di TARANTO  
**SEVERINI Luigi**  
N. 776

Impresa:



FILE: 4008.DWG

C.LOTTI: C206\_A.001