



# SEZIONE A-A

DA +2.00 m A -8.00 m  
scala 1:20

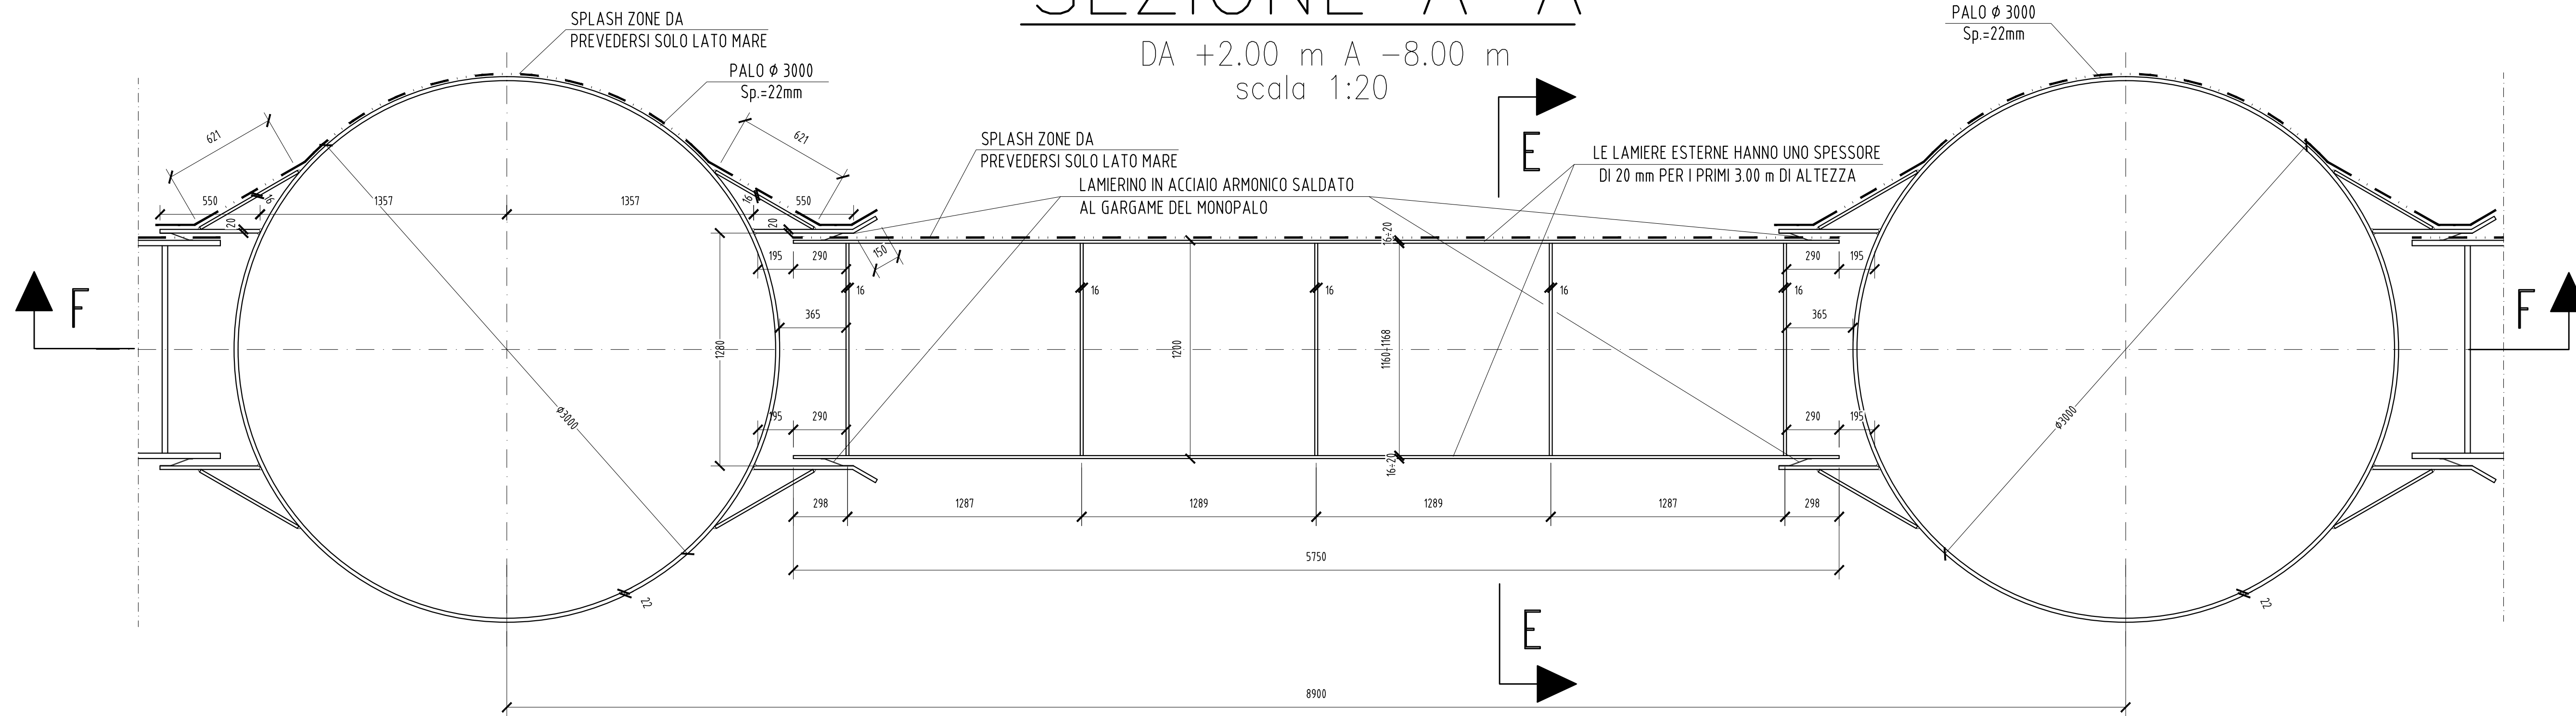


**N.B.:**  
 - PER LA TABELLA MATERIALI SI RIMANDA ALL'ELABORATO SPECIFICO: MARGINAMENTO A MARE. Caratteristiche dei materiali. COD : PUG102PESTRMM000DFCP17B  
 - E' NECESSARIO MOVIMENTARE LA TRAVE CON BILANCI DI PRESA IN MODO TALE DA EVITARE SVERGOLAMENTI ANOMALI DURANTE LE FASI DI SOLLEVAMENTO E MESSA IN OPERA.

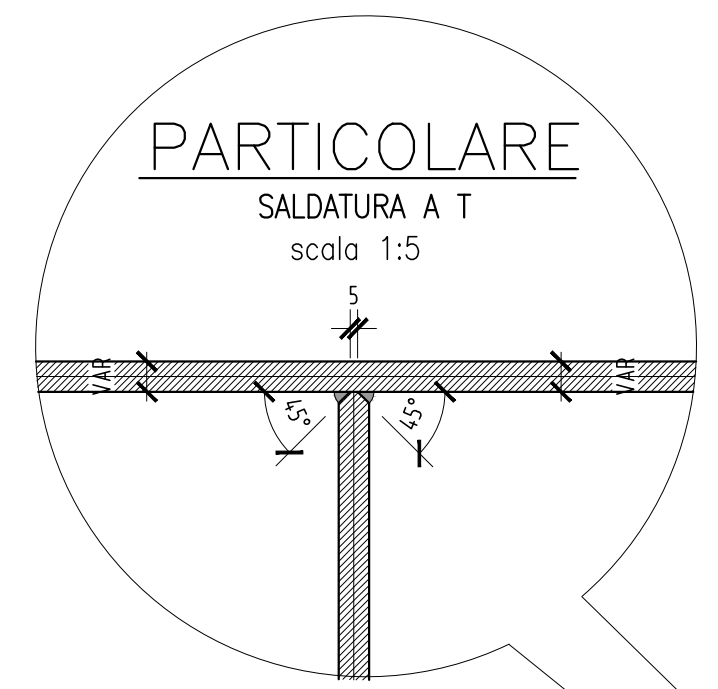

# SEZIONE B-B

DA -8.00 m A -16.00 m  
scala 1:20

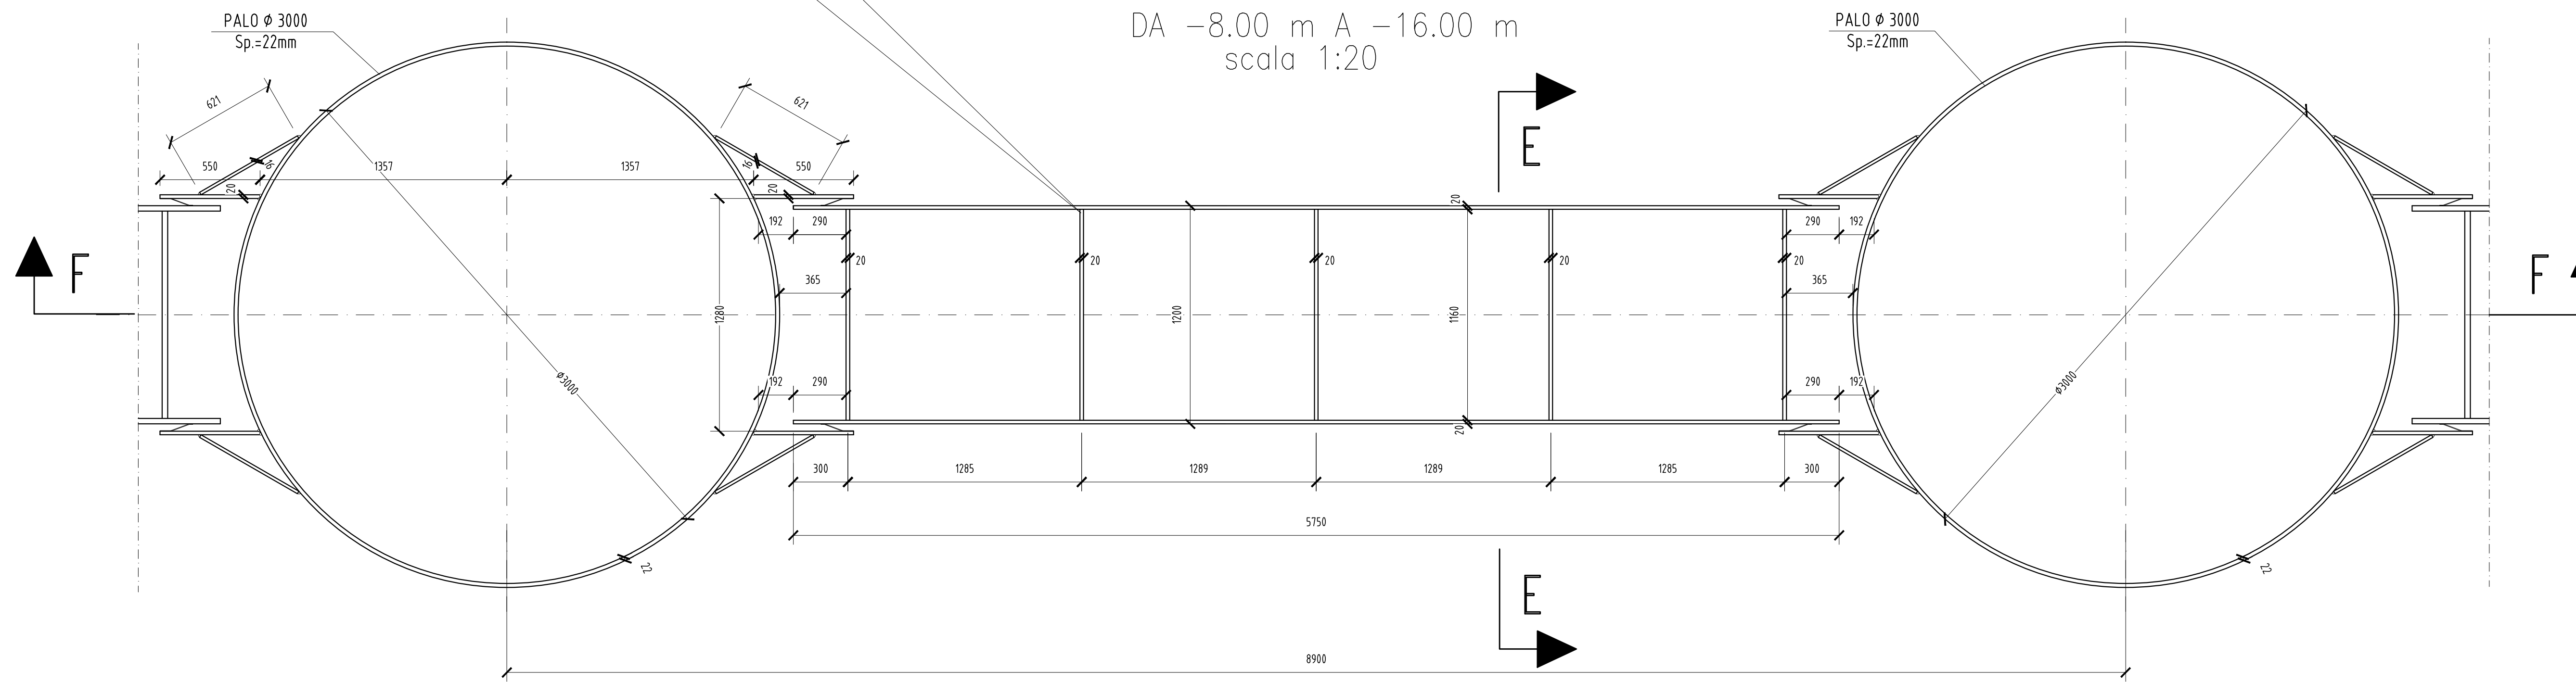



**TARANTO**  
Autorità portuale





**INTERVENTI PER IL DRAGAGGIO DI 2,3 m<sup>3</sup> DI SEDIMENTI IN AREA MOLO POLISETTORIALE PER LA REALIZZAZIONE DI UN PRIMO LOTTO DELLA CASSA DI COLMATA FUNZIONALE ALL'AMPLIAMENTO DEL V SPORGENTE DEL PORTO DI TARANTO**  
**Progetto Esecutivo**

**MARGINAMENTO A MARE**  
 Carpenteria diaframmi tipo "6": tav. 2 di 3

SCALA: 1:20/5

CODICE PROGETTO	CODICE ELABORATO	REV	REP
PUG102	PESTRMM00DFCP17B		349

REV	DATA	DESCRIZIONE	REDATTO	CONTROLLATO	APPROVATO
B	Maggio 2016	Nota A.P. Prot. U. 0006807/22/04/2016	Loti ing/LS studio		
A	Gennaio 2016	Emissione	Loti ing/LS studio		

Progettisti indicati - R.T.P.:

MANDATARIA: **LOTTELLI ingegneria**

MANDANTE: **ing. Luigi Severini studio**

IL PROGETTISTA



ORDINE DEGLI INGEGNERI della Provincia di TARANTO  
SEVERINI Luigi  
N. 776

IL RESPONSABILE DEL PROCEDIMENTO

Impresa: **ASTALDI**