



N.B.:

- PER LA TABELLA MATERIALI SI RIMANDA ALL'ELABORATO SPECIFICO: MARGINAMENTO A MARE. Caratteristiche dei materiali. COD. PUG102STRMM00DFCP20B350
- E' NECESSARIO MOVIMENTARE LA TRAVE CON BLANCONI DI PRESA IN MODO TALE DA EVITARE SVERGOLAMENTI ANOMALI DURANTE LE FASI DI SOLLEVAMENTO E MESSA IN OPERA.

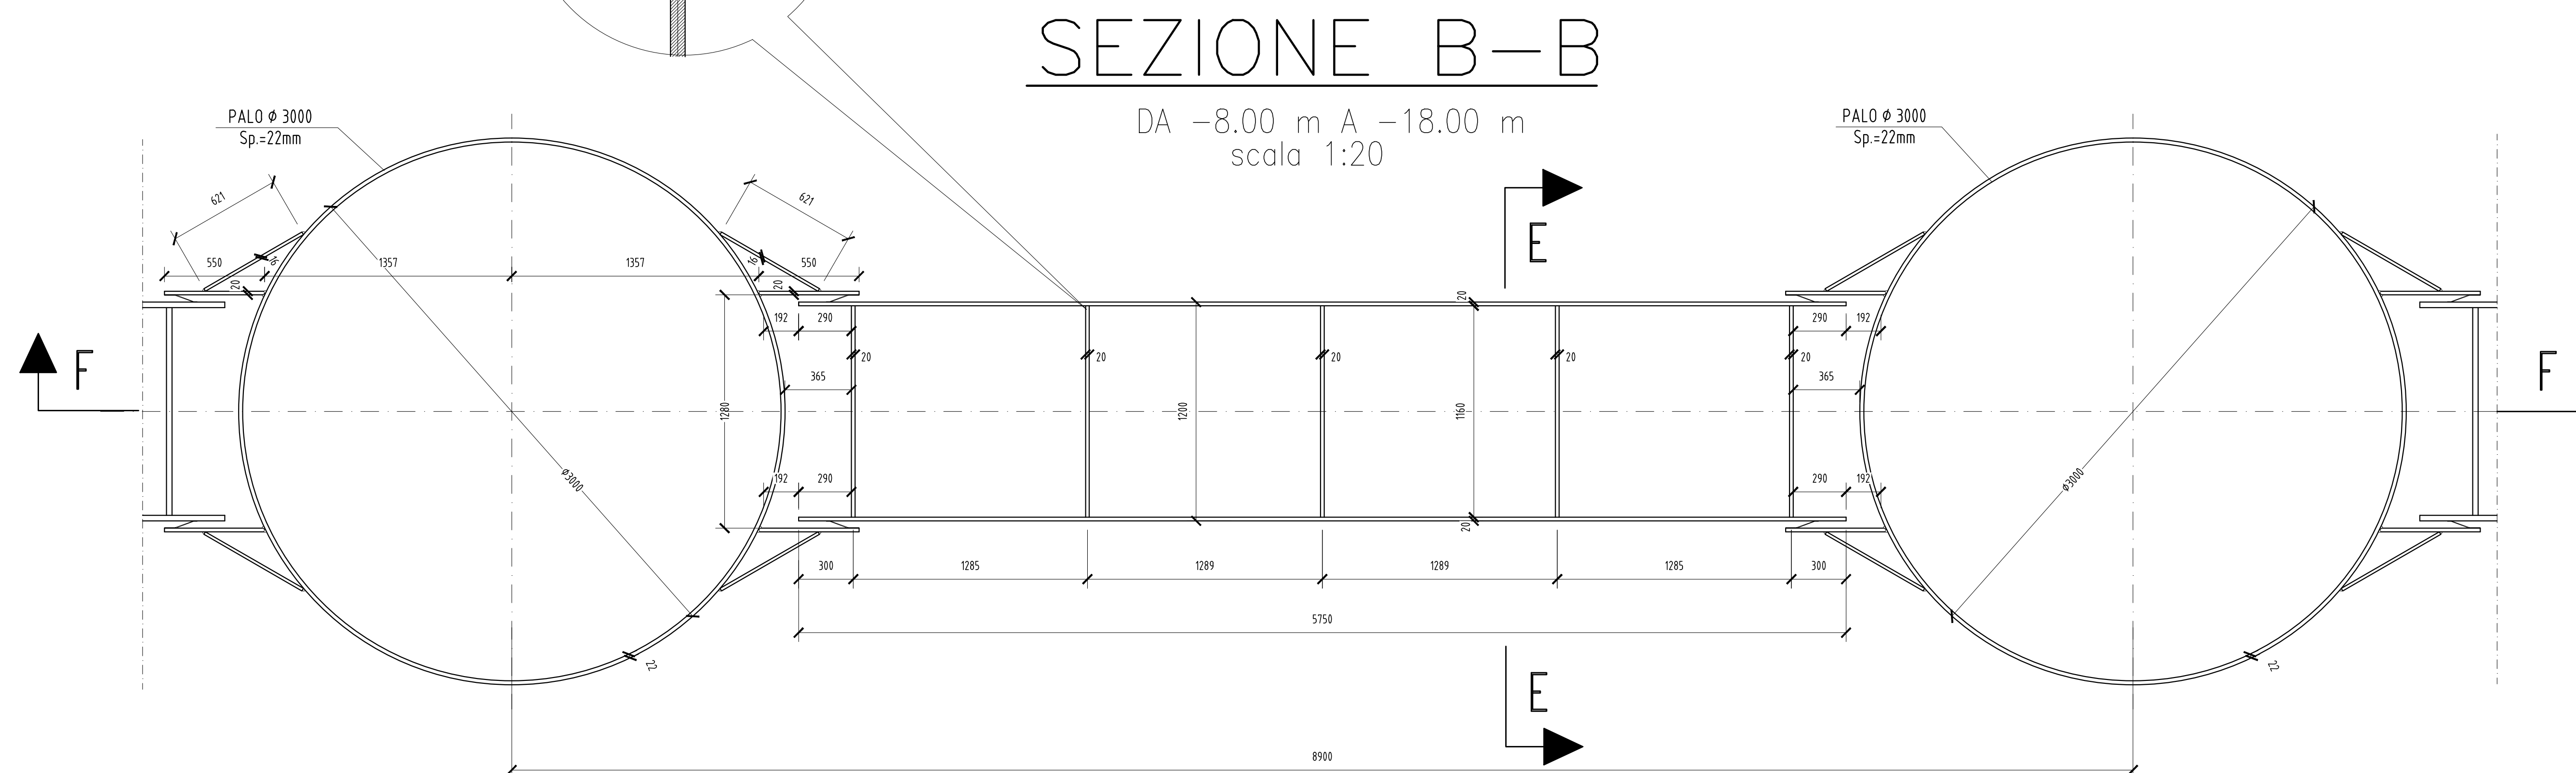

TARANTO
Autorità portuale

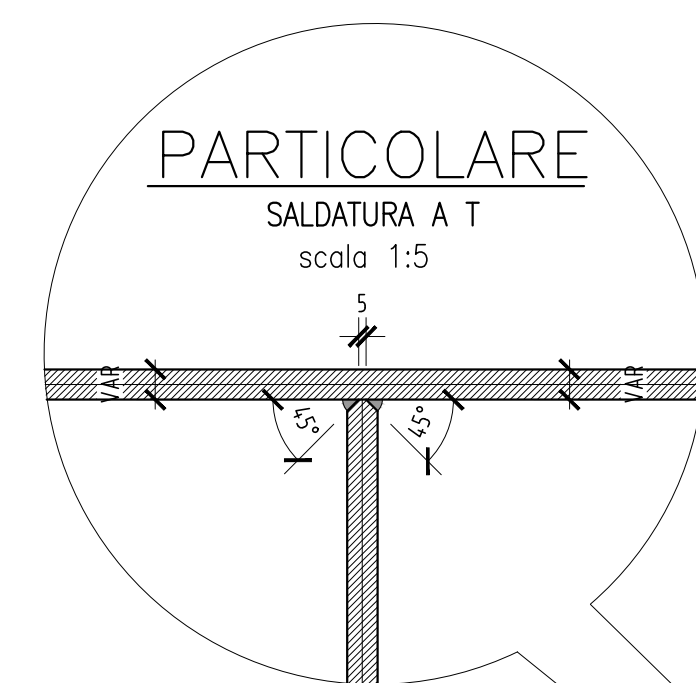

INTERVENTI PER IL DRAGAGGIO DI 2,3 M³ DI SEDIMENTI IN AREA MOLO POLISETTORIALE PER LA REALIZZAZIONE DI UN PRIMO LOTTO DELLA CASSA DI COLMATA FUNZIONALE ALL'AMPLIAMENTO DEL V SPORGENTE DEL PORTO DI TARANTO

Progetto Esecutivo

MARGINAMENTO A MARE
Carpenteria diaframmi tipo "7": tav. 2 di 3

CODICE PROGETTO: PUG102 CODICE ELABORATO: PE STR MM 00 DF CP 20 B 350

REVISIONI	DATA	DESCRIZIONE	REDATTO	CONTROLLATO	APPROVATO
B	Maggio 2016	Nota A.P. Prot. U. 0006807/22/04/2016	Lotti ing/LS studio		
A	Gennaio 2016	Emissione	Lotti ing/LS studio		

Progettisti indicati - R.T.P.:

MANDATARIA: **ISTITUTO** ingegneria

MANDANTE: ingLuigiSeverini.studio
Ingegneria Italiana

IL PROGETTISTA: **ORDINE DEGLI INGEGNERI della Provincia di TARANTO SEVERINI LUIGI N. 776**

Impresa: **ASTALDI**

IL RESPONSABILE DEL PROCEDIMENTO