

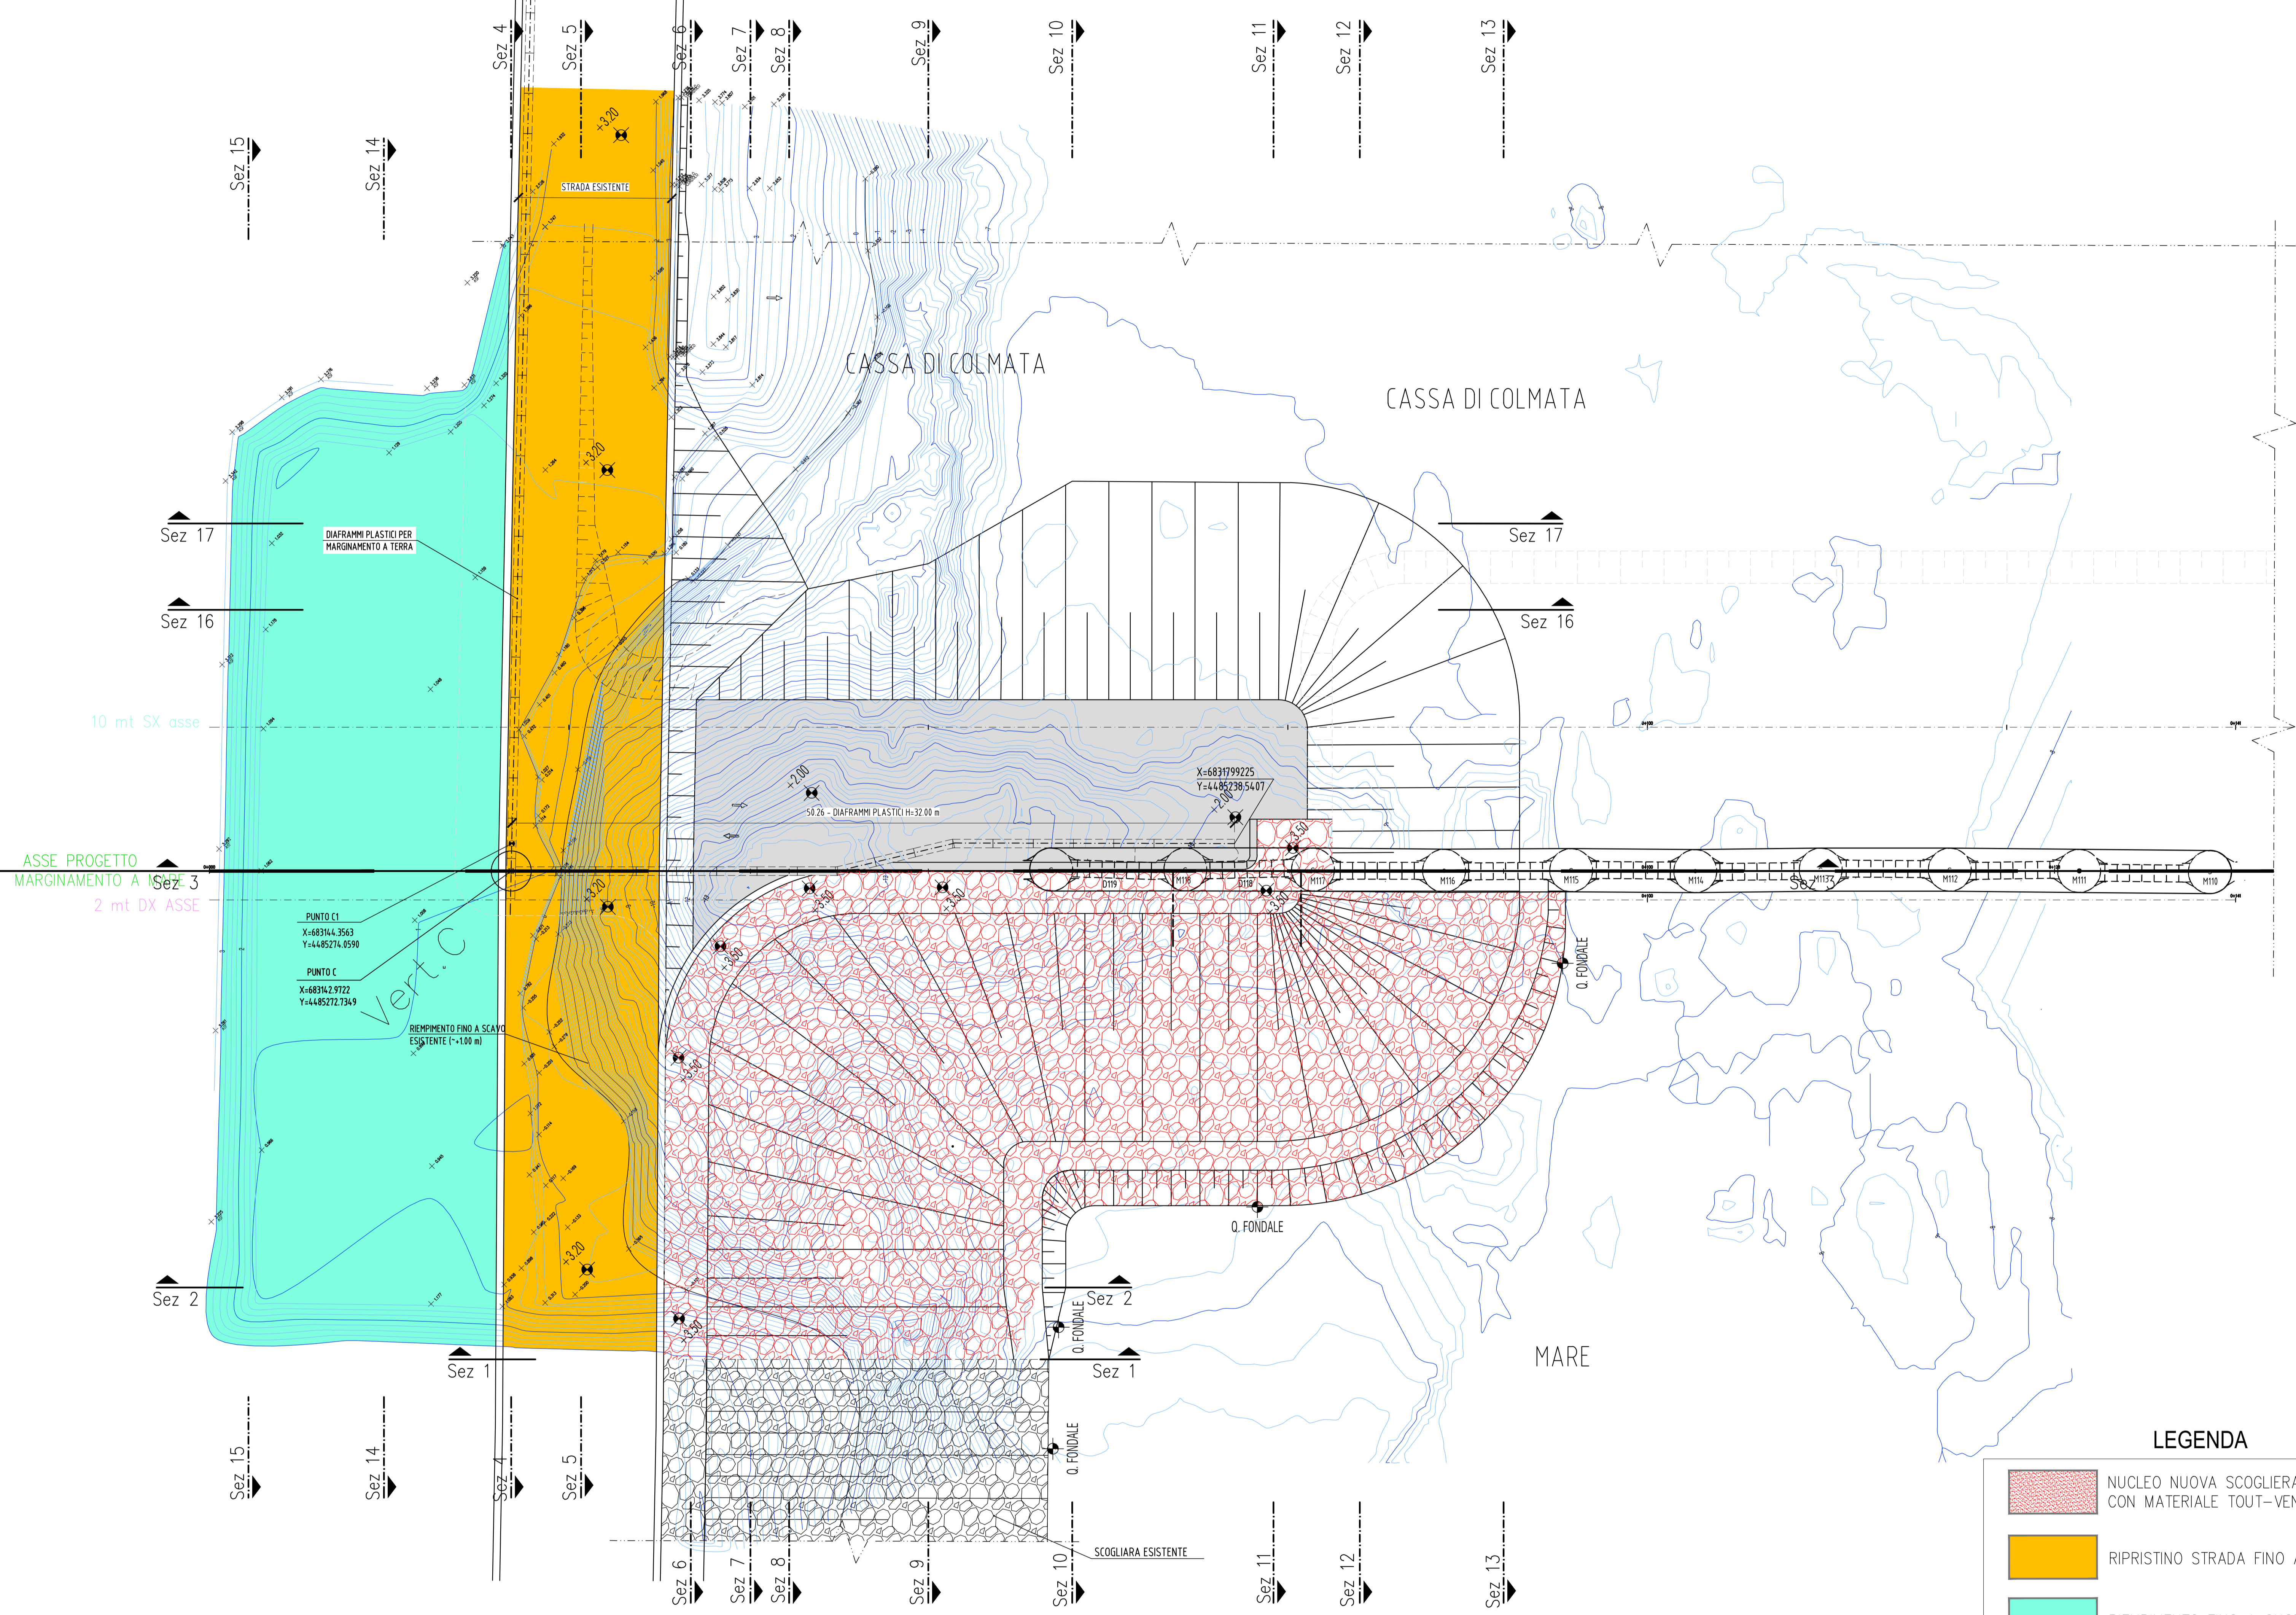


PLANIMETRIA: II° FASE - Scala 1:200

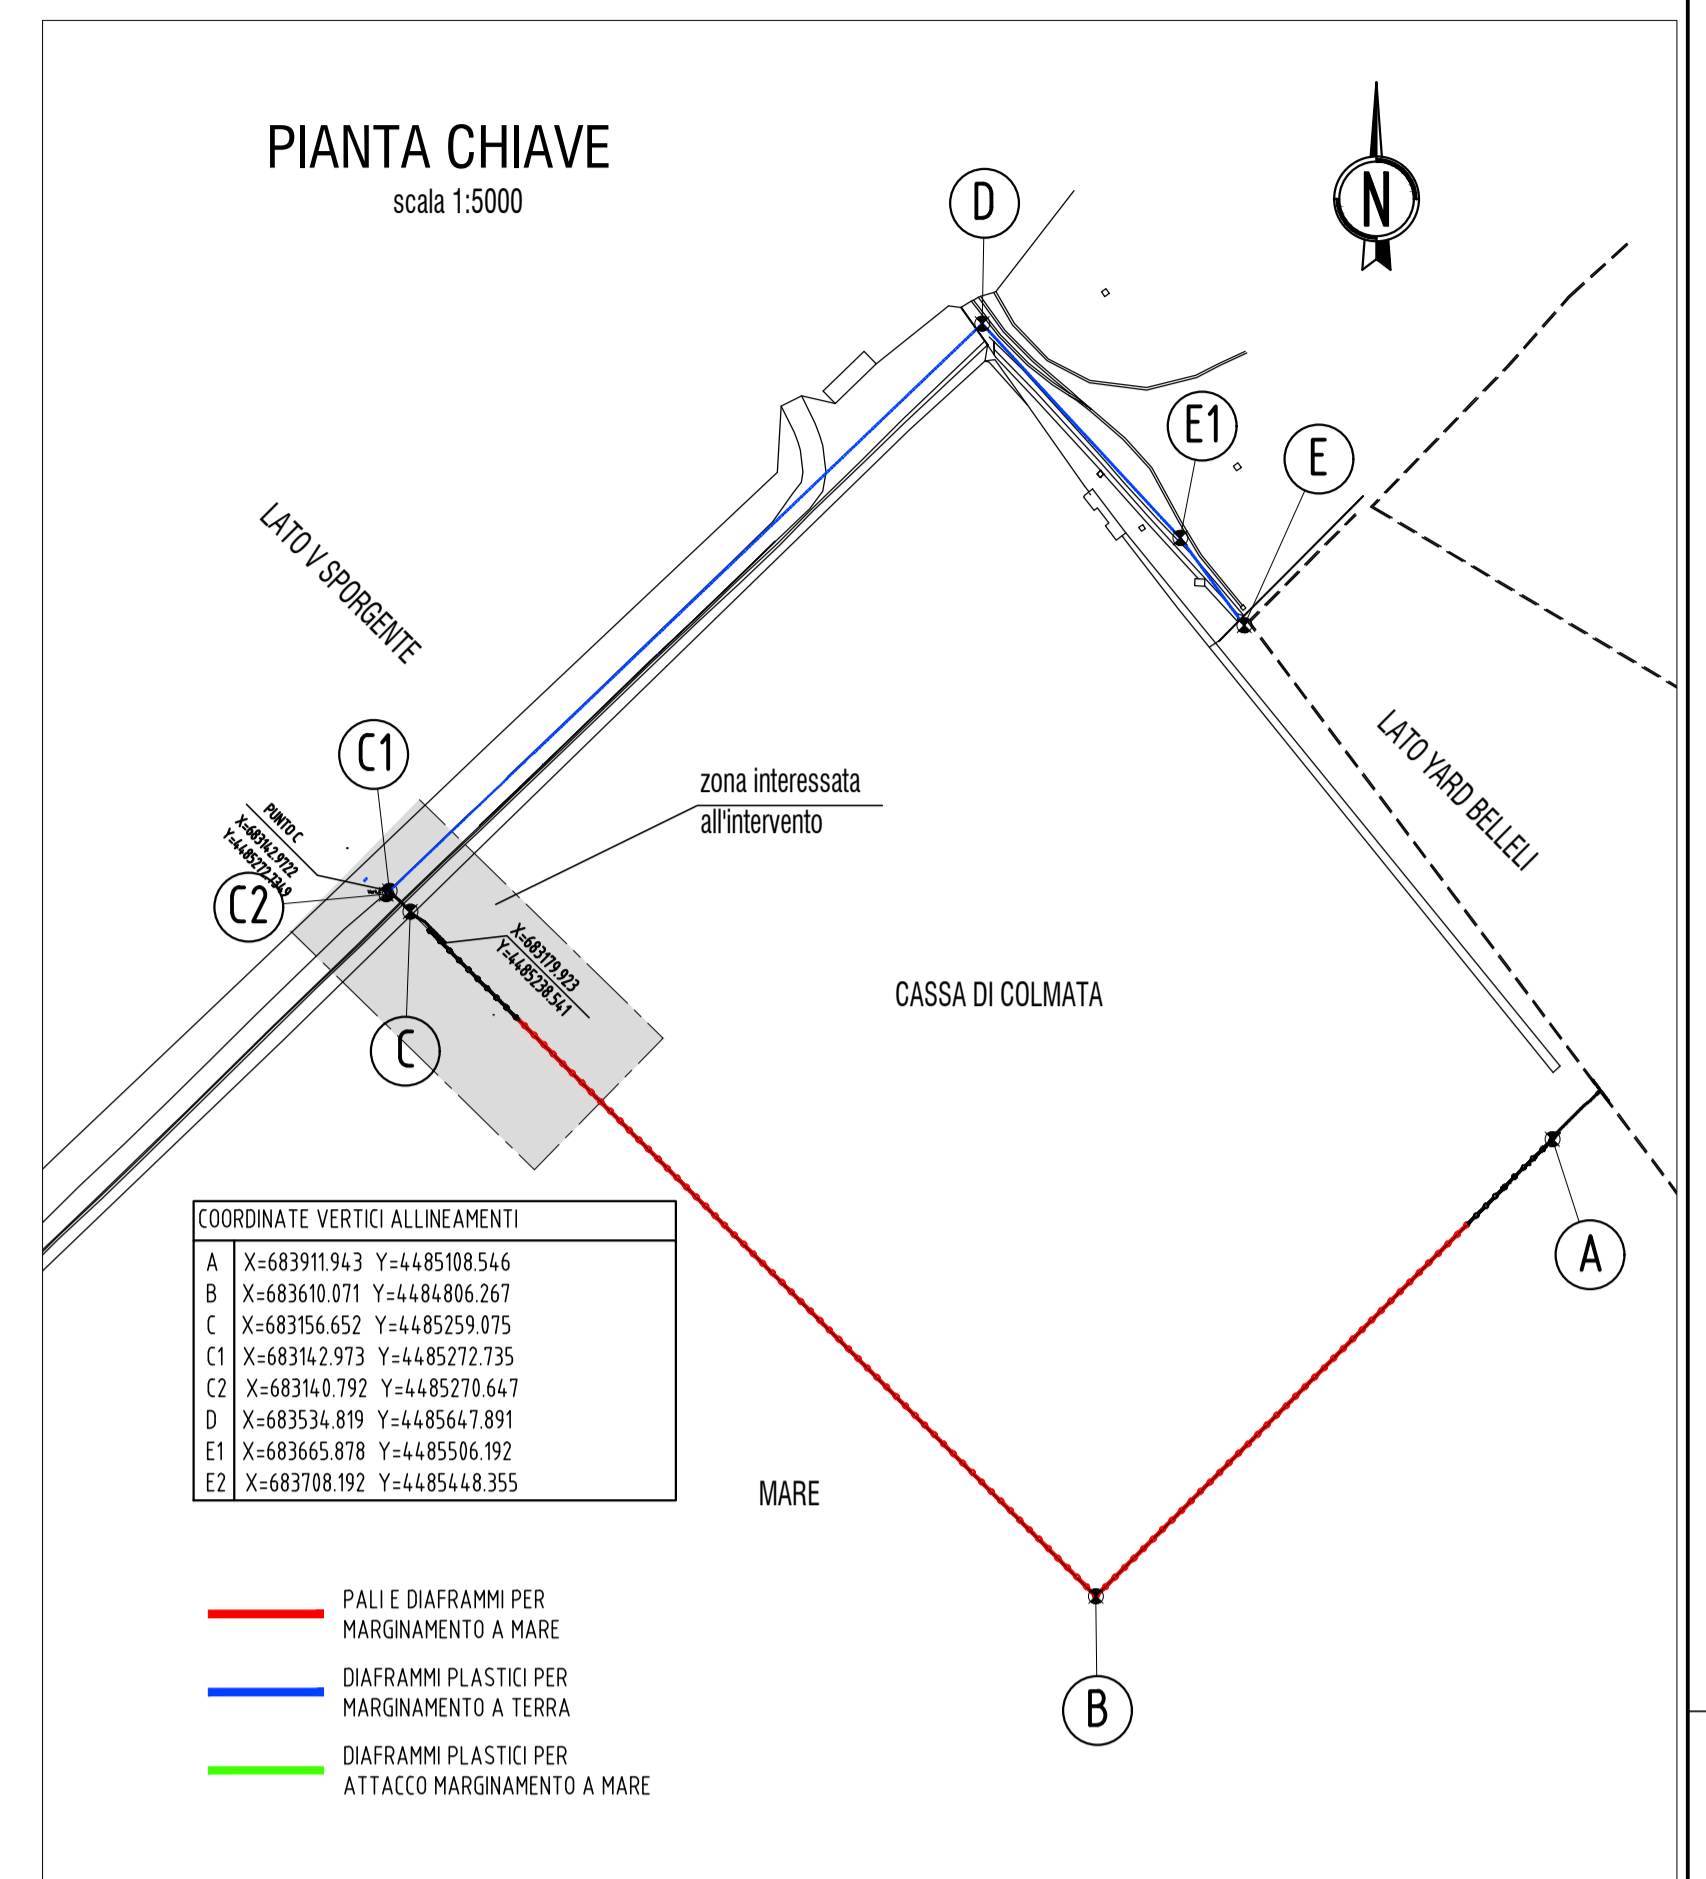

- LEGENDA**
- NUCLEO NUOVA SCOGLIERA REALIZZATO CON MATERIALE TOUT-VENANT
 - RIPRISTINO STRADA FINO A QUOTA +3.20
 - RIEMPIMENTO FINO A QUOTA +3.20

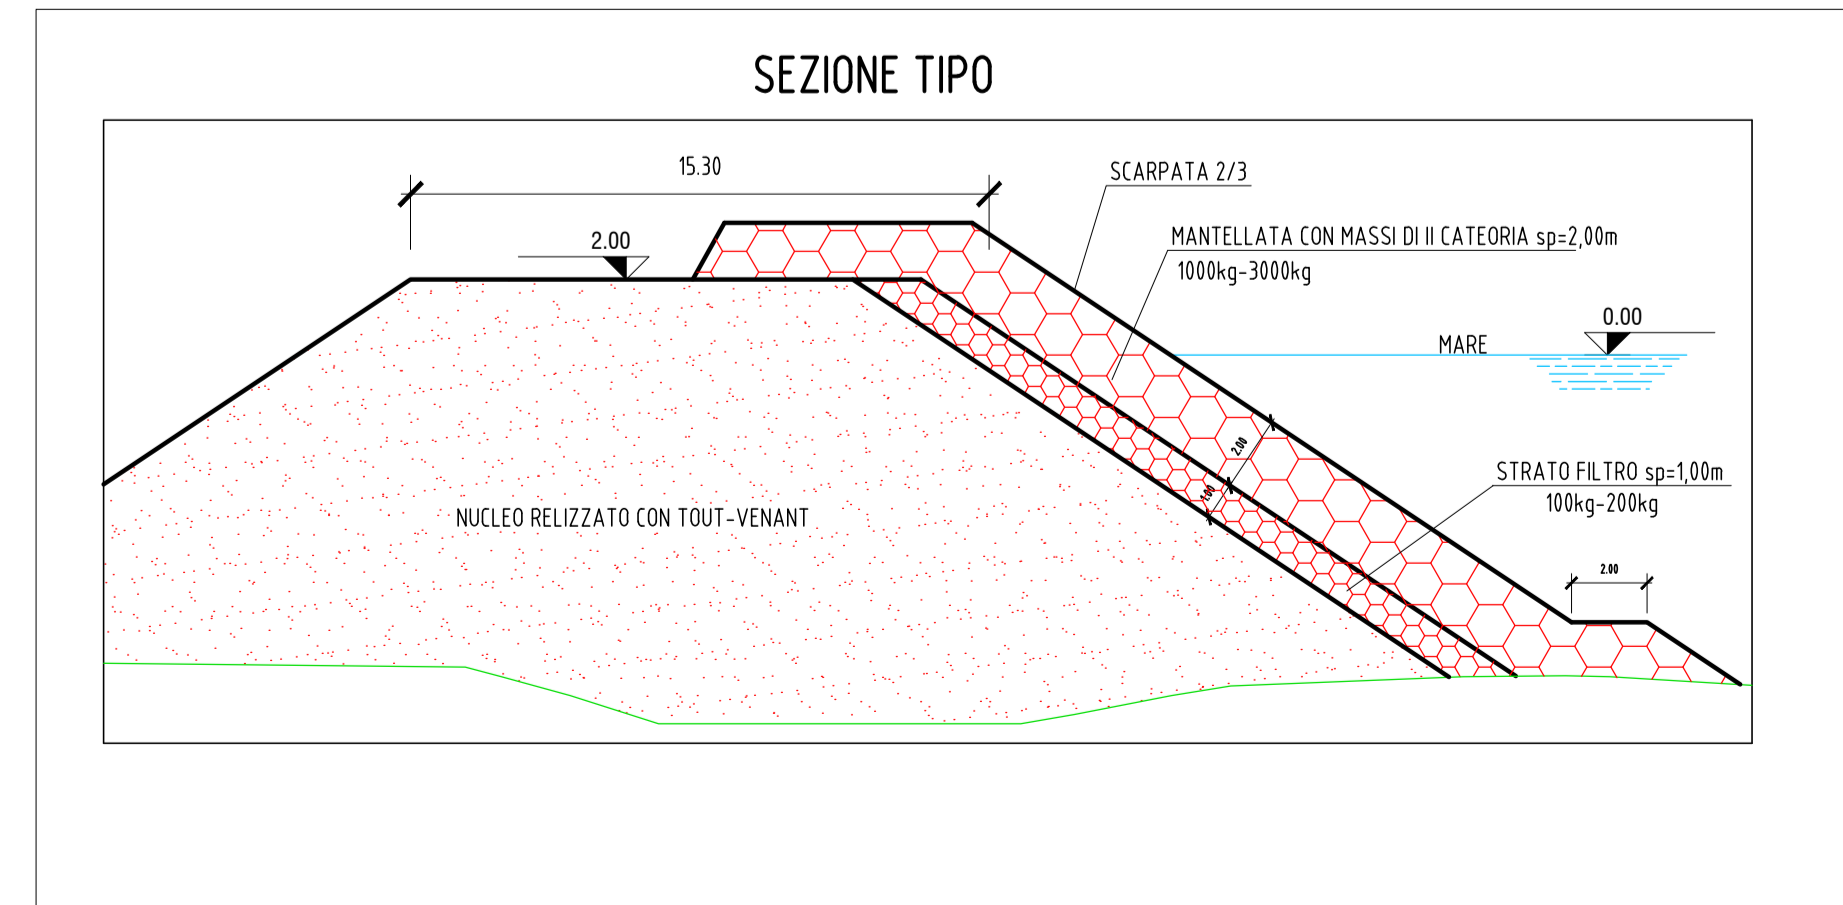

PERIZIA DI VARIANTE N. 3

INTERVENTI PER IL DRAGAGGIO DI 2.3 M³ DI SEDIMENTI IN AREA MOLO POLISETTORIALE PER LA REALIZZAZIONE DI UN PRIMO LOTTO DELLA CASSA DI COLMATA FUNZIONALE ALL'AMPLIAMENTO DEL V SPORGENTE DEL PORTO DI TARANTO

Progetto di Variante n. 3
MARGINAMENTO A TERRA - Raccordo Vertice "C"
Planimetria Fase 2

CODICE PROGETTO	PUG102	CODICE ELABORAZIONE	PC-STR-MT-00-00-PL-02-A	REVISIONI	REF.
					143

REVISIONI	DATA	DESCRIZIONE	REDAITO	CONTROLLATO	APPROVATO
A	GEN. 2000	EMISIONE	PACELLO	ALTERI	TOSANI