


DISEGNI DI RIFERIMENTO	
SL 23 00052	Pianimetria generale
SL 23 00053	Sistemazioni esterne: Pianimetria
SL 23 00054	Sistemazioni esterne: Dettagli
SL 23 00055	Pozzetti di interfaccia (Pianimetria)
SL 23 00056	Pozzetti di interfaccia (Dettagli) Tavola 1
SL 23 00057	Pozzetti di interfaccia (Dettagli) Tavola 2

DORA BAL TEA

PESA


LAVA RUOTE

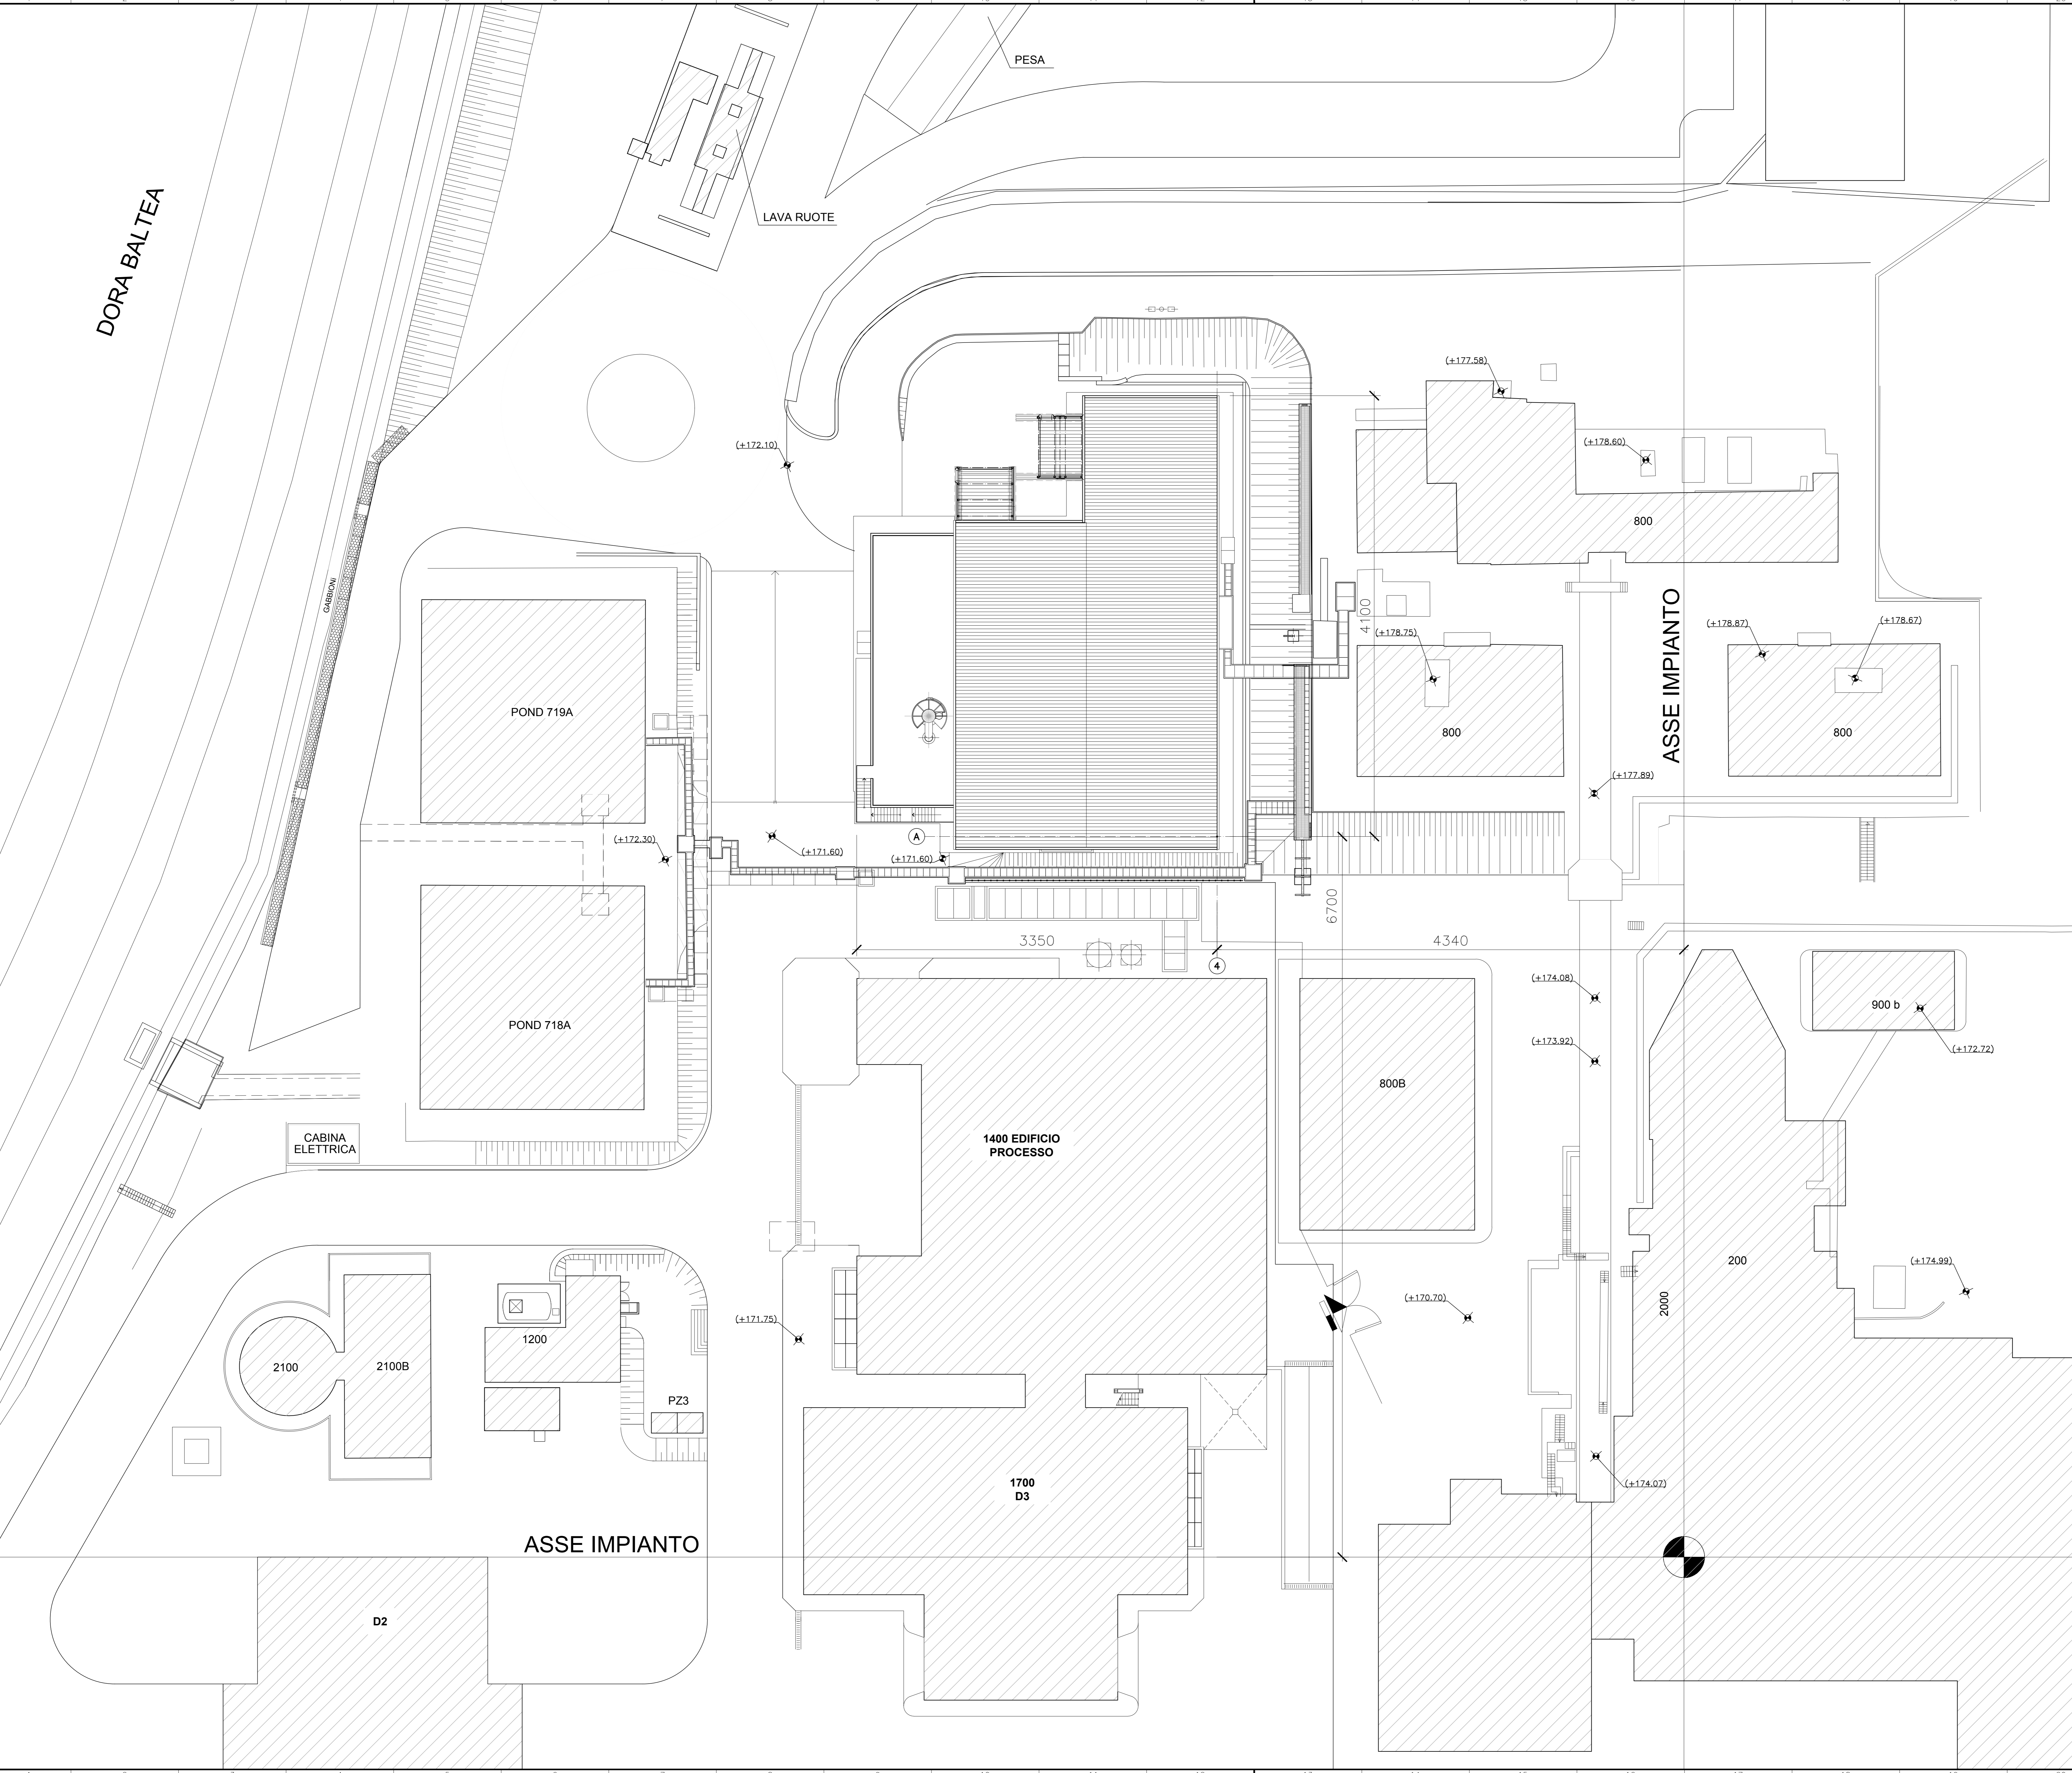

NOTE:

	SIMBOLI QUOTA AL RUSTICO
	SIMBOLI QUOTA AL FINITO

PIANTA CHIAVE

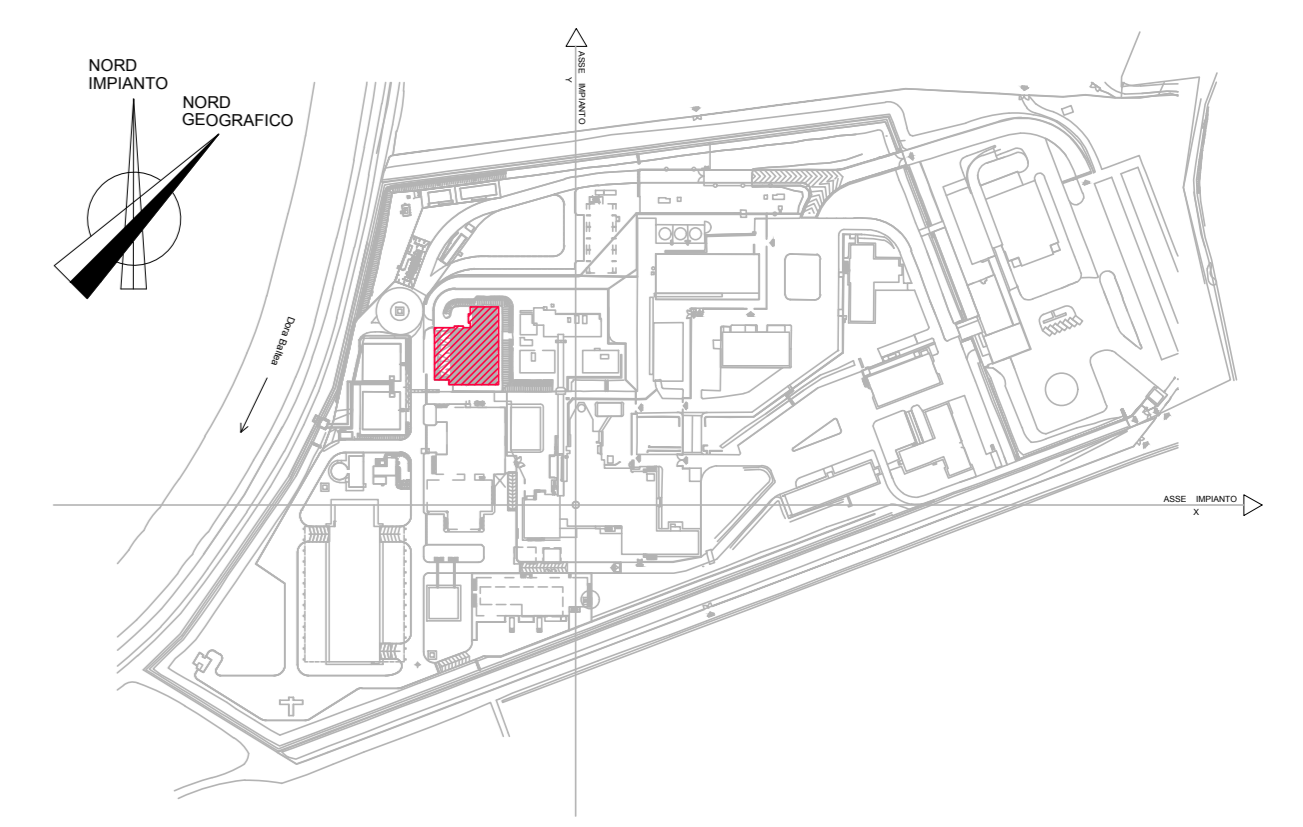

Rev.	Data	Descrizione
04	22/07/2020	Acquisizione commenti Sogin
03	22/07/2019	Revisione generale
02	27/02/2017	Revisione generale
01	16/12/2016	Revisione generale
00	02/08/2016	Prima emissione

Elaborato	Collaborazioni	Verificato	Approvato	Autorizzato
Commissa		Tipo doc.		Foglio di
S1301		DC		01 01

TITOLO / Title  
Adeguamento Ed. 2300 - Nuovo Edificio - Pianimetria generale

CLIENTE/Client	Sogin	Codice Cliente	SL 23 00052	FORMATO/Size	SCALA/Scale
OGGETTO/Object	Saluggia - Adeguamento ED2300 - Progetto definitivo dello spostamento dei sottoservizi e della demolizione/ricostruzione dell'ED.2300			A0	1:200

Timbr e firme per responsabilità di legge

REV.	DATA	DESCRIZIONE DELLA REV.	INCARICATO	COLLABORAZIONI	VERIFICA	APPROVATO	AUTORIZZATO
04	27/07/2020	Acquisizione commenti					

	<b>PROGETTO</b> Saluggia 23 - Adeguamento edificio 2300		ESITO SORVEGLIANZA <input checked="" type="checkbox"/> POSITIVO <input type="checkbox"/> NEGATIVO <input type="checkbox"/> COME CORRETTO
	TITOLO Adeguamento Ed. 2300 - Nuovo Edificio - Pianimetria generale		
SCALA 1:200	Dis. N. SL 23 00052	Livello D	SOSTITUISCE IL SL 23 00052_Rev04_(R04) - Pianimetria generale.dwg
FORMATO A0	INVEL. DC	FUSIONE DEC	

Il presente documento è di proprietà di SOGIN S.p.A. e tutti i diritti sono riservati. È vietata espressamente la ristampa o l'uso non autorizzato senza permesso scritto dalla SOGIN S.p.A.

Elaborato: SL 23 00052

Rev: 04

Stato: Autorizzato



*Il sistema informatico prevede la firma elettronica pertanto l'indicazione delle strutture e dei nominativi delle persone associate certifica l'avvenuto controllo.*

<i>N</i>	<i>File name</i>	<i>Data</i>
1	Srs_standard.ctb	23/07/2020 09:09
2		
3		
