



PLANIMETRIA ANTE OPERAM  
SCALA 1:100

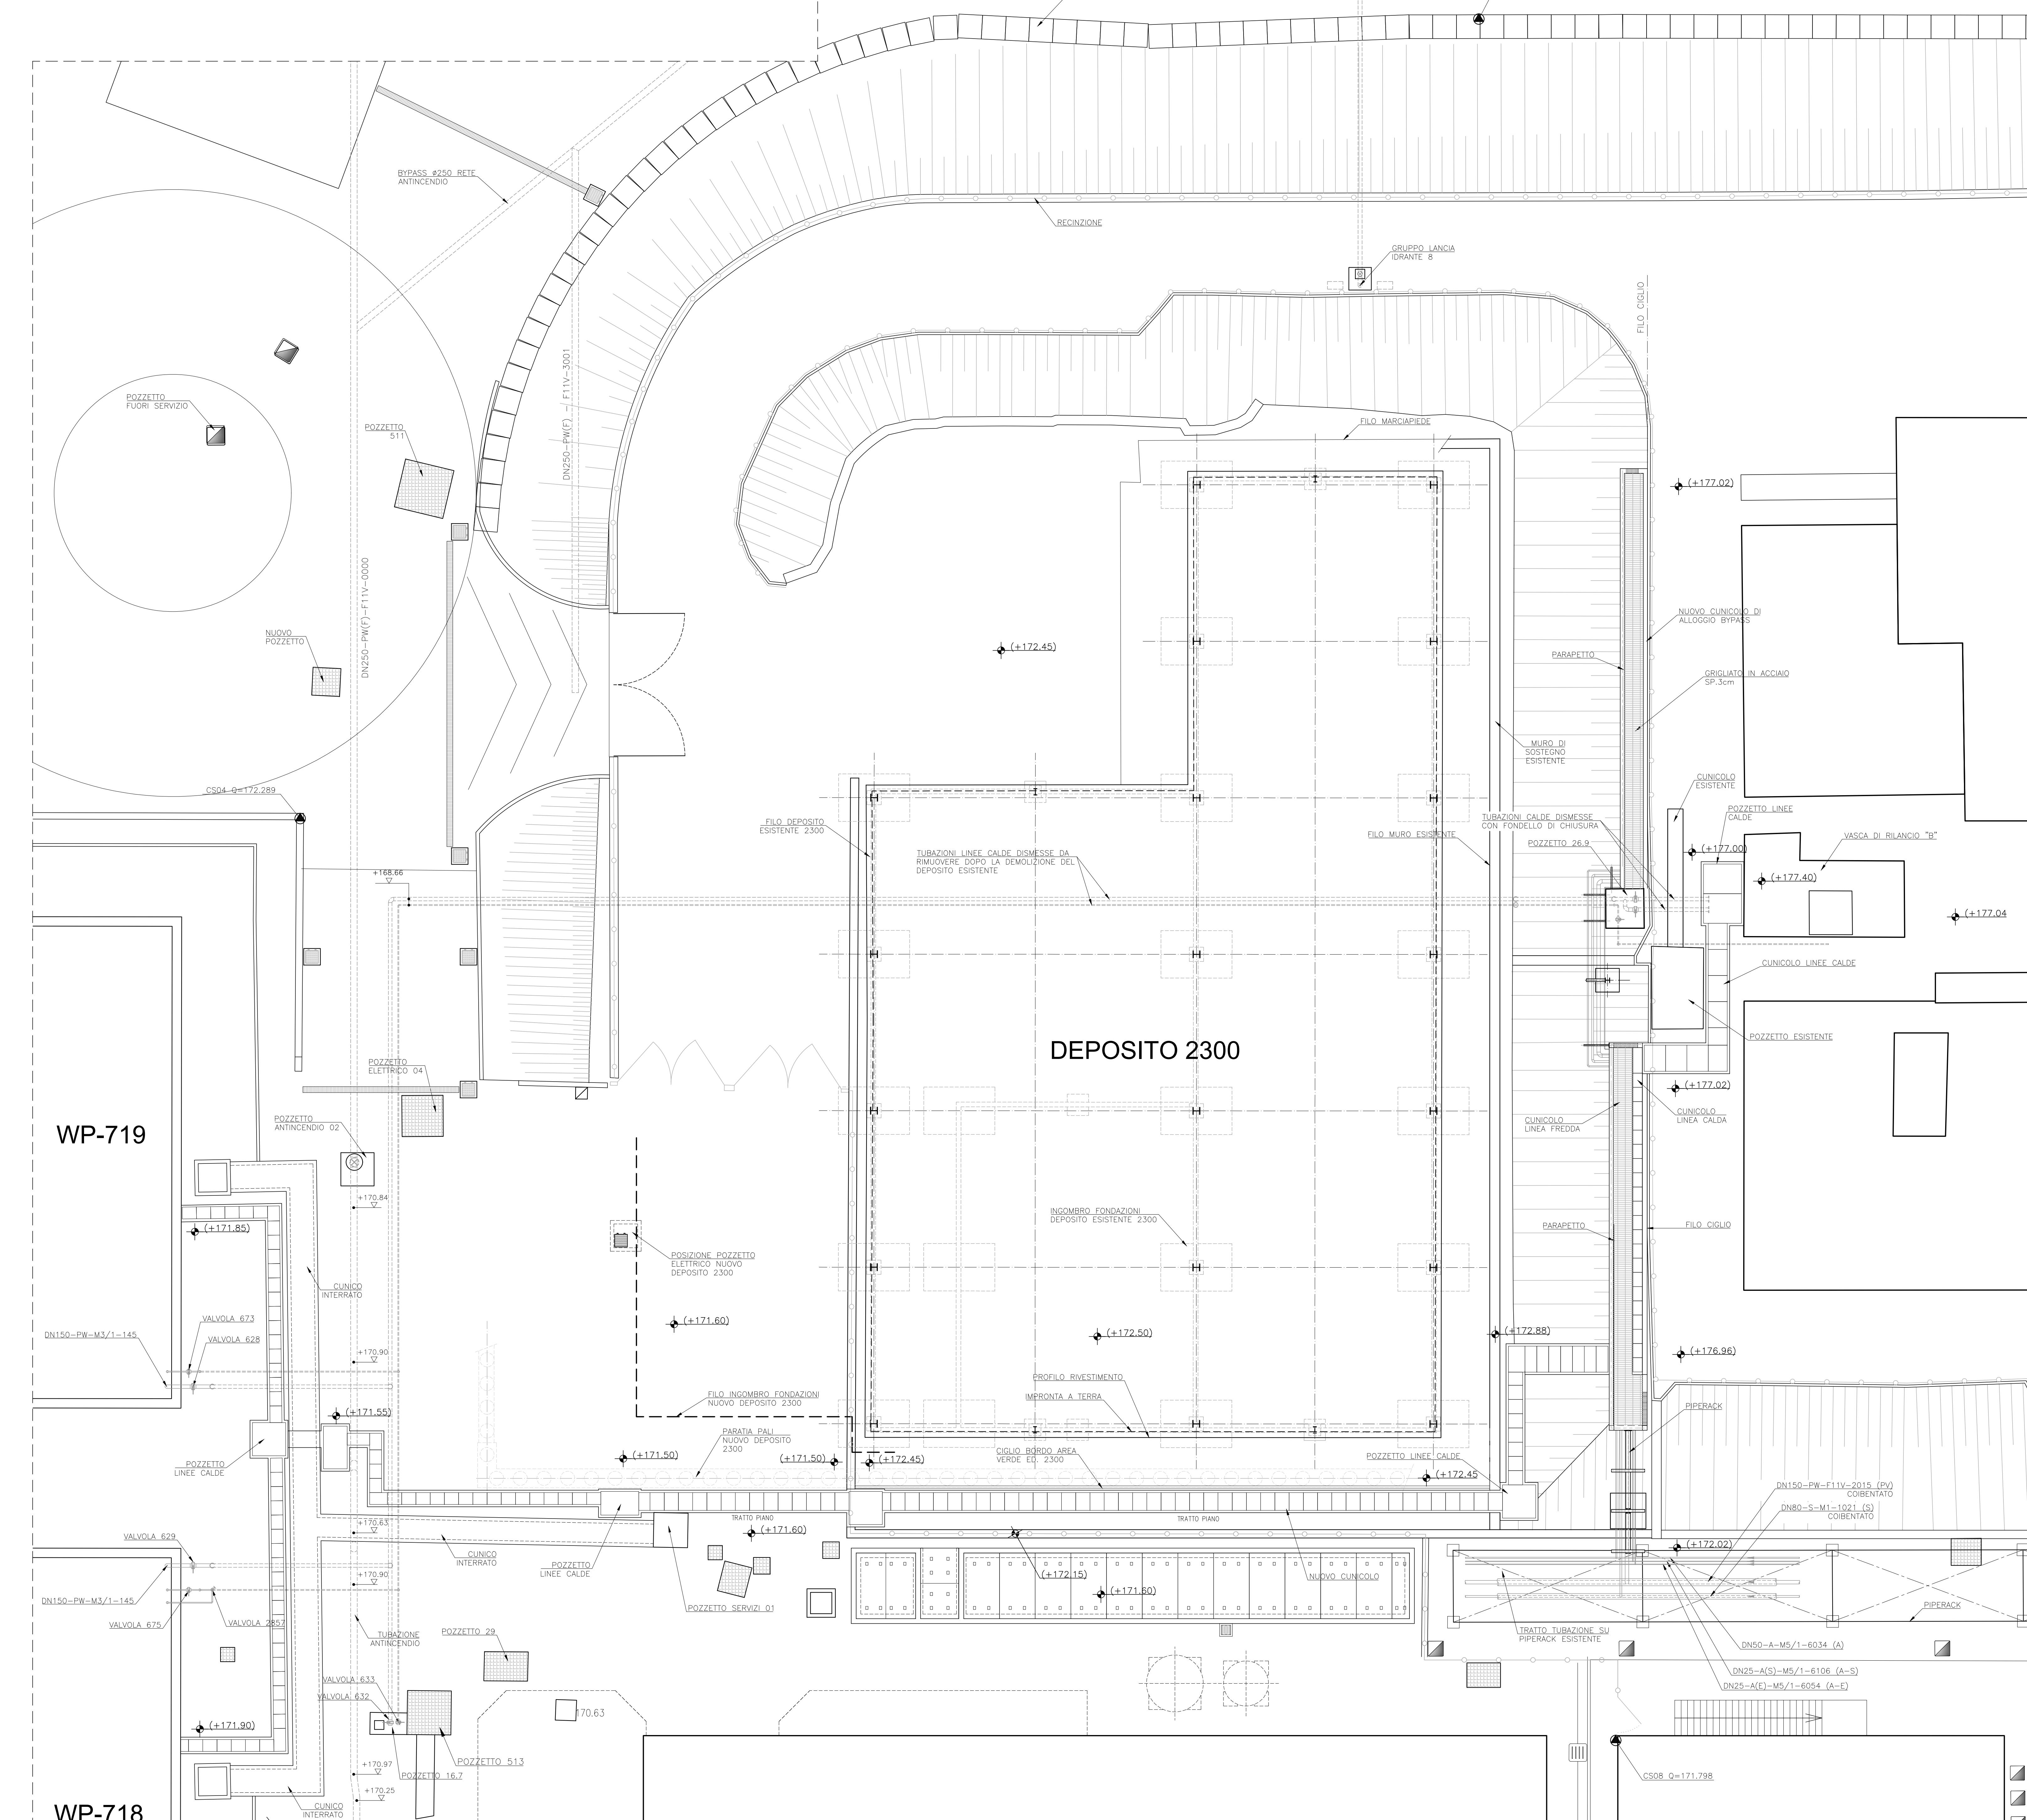

DISEGNI DI RIFERIMENTO	
SL 23 00337	Ante Operam Costruzione Nuova Ed 2300
SL 23 00052	Planimetria generale
SL 23 00053	Sistemazioni esterne: Planimetria
SL 23 00054	Sistemazioni esterne: Dettagli
SL 23 00055	Pozzetti di interfaccia (Planimetria)
SL 23 00056	Pozzetti di interfaccia (Dettagli) Tavola 1
SL 23 00057	Pozzetti di interfaccia (Dettagli) Tavola 2
SL 23 00094	Pianta e sezioni scavi
SL 23 00245	Pianta e sezione vasca di prima pioggia con indicazione strumentazione
SL 23 00258	Planimetria cavodato elettrico alimentazione Ed. 2300

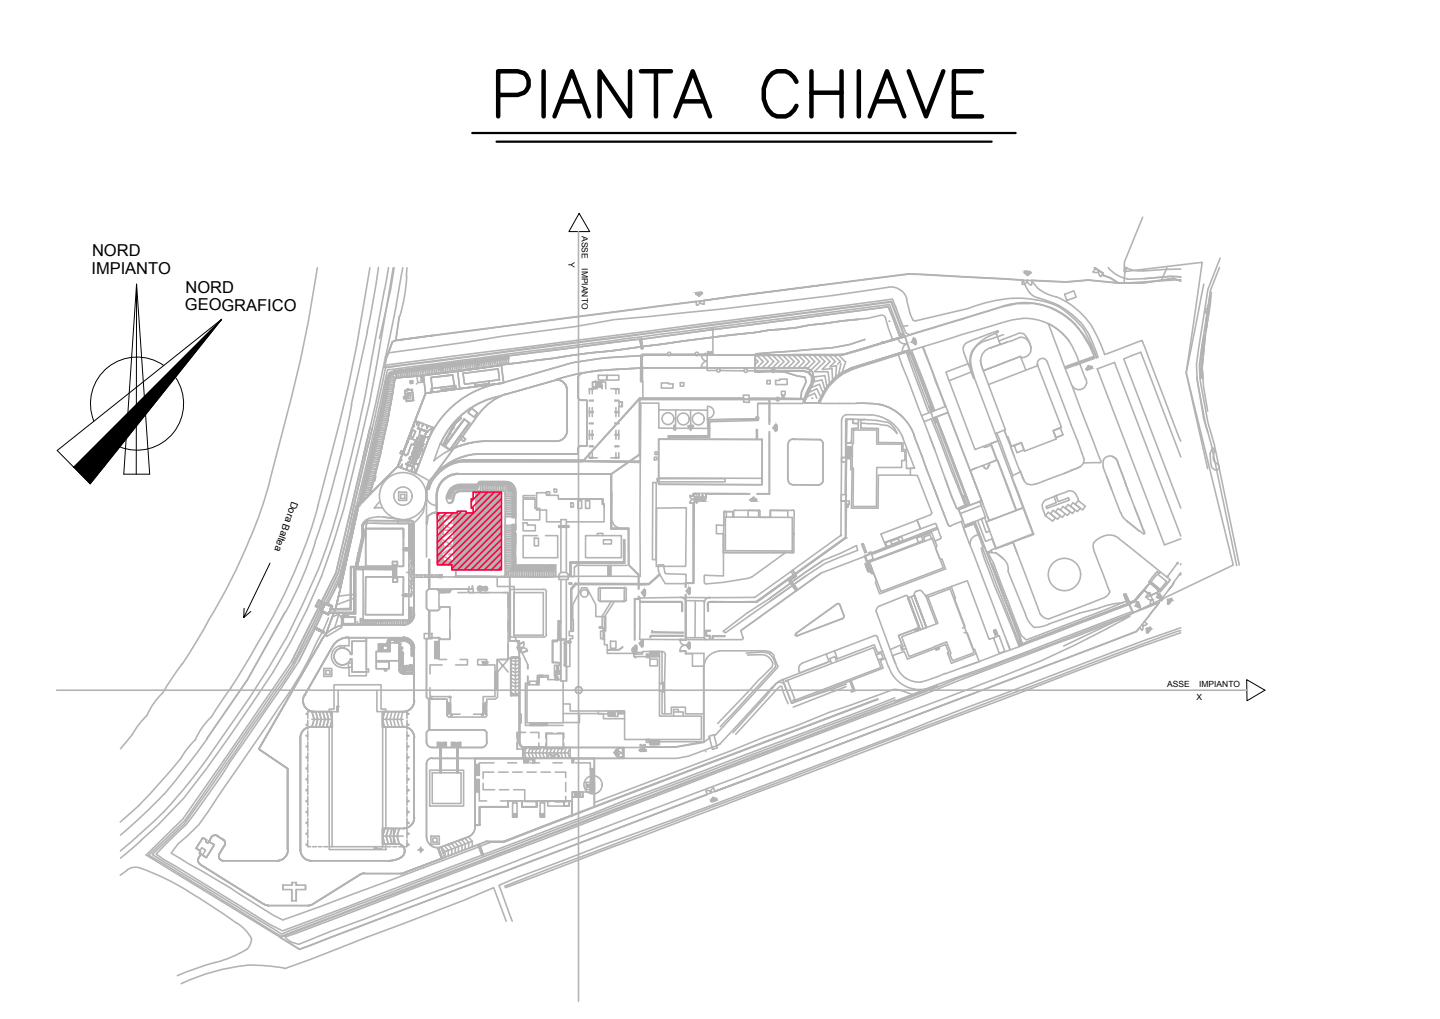

WP-719

WP-718

00	08/06/2020	Prima emissione
Rev.	Data	Descrizione
Elaborato		Verificato
Collaborazioni		Approvato
Autizzato		Autizzato
		Elaborato S1301SO14112 Commessa Tipo doc. Foglio di S1301 DC 01 01

TITOLO / Title  
Adeguamento Ed. 2300 - Ante Operam costruzione Nuovo Ed. 2300

CLIENTE/Cient Sogin Codice Cliente SL 23 00337 FORMATO/Size A0 SCALA/Scale 1:100

OGGETTO/Objct Saluggia - Adeguamento ED2300 - Progetto definitivo dello spostamento dei sottoservi e della demolizione/ricostruzione dell'ED.2300

00	17/06/2020	Prima Emissione
REV	DATA	DESCRIZIONE DELLA REV
Rev.	Data	Descrizione della Rev.
Rev.	Data	Descrizione della Rev.
Rev.	Data	Descrizione della Rev.
Rev.	Data	Descrizione della Rev.

Saluggia - Adeguamento edificio 2300

**SOGIN**

TITOLO / Title  
Adeguamento Ed. 2300 - Nuovo Edificio - Ante Operam costruzione nuovo Ed 2300

ESTO SORVEGLIANZA  
 POSITIVO  
 NEGATIVO  
 COME CORRETTO  
 PER INFORMAZIONI

SCALA 1:100  
 FORMATO A0  
 PROGETTO SL 23 00337  
 DATA DEC 1 2020

Il documento è di proprietà di SOGIN S.p.A. e è vietata espressamente la ristampa o l'uso non autorizzato senza permesso scritto dalla SOGIN S.p.A. In caso di ristampa o uso non autorizzato, SOGIN S.p.A. si riserva il diritto di perseguire legalmente il responsabile della ristampa o dell'uso non autorizzato. SOGIN S.p.A. è un gruppo societario controllato da SOGIN S.p.A. e SOGIN S.p.A. è un gruppo societario controllato da SOGIN S.p.A. SOGIN S.p.A. è un gruppo societario controllato da SOGIN S.p.A.



Elaborato: SL 23 00337

Rev: 00

Stato: Autorizzato



*Il sistema informatico prevede la firma elettronica pertanto l'indicazione delle strutture e dei nominativi delle persone associate certifica l'avvenuto controllo.*

<i>N</i>	<i>File name</i>	<i>Data</i>
1	Srs_standard.ctb	10/06/2020 13:56
2		
3		
