

COMMITTENTE:



APPALTATORE A.T.I.



(Capogruppo Mandataria)

ITALIANA COSTRUZIONI S.p.A. (Mandante)

ESIM S.r.l. (Mandante)

ALPITEL S.p.A. (Mandante)

ARMAFER del Dr. Michele Morelli S.r.l. (Mandante)

**LINEA PALERMO-MESSINA RADDOPPIO FIUMETORTO-CEFALÙ-CASTELBUONO
TRATTA OGLIASTRILLO-CASTELBUONO**

PROGETTO COSTRUTTIVO

**PLANIMETRIA CON INDICAZIONE DELLE
PIAZZOLE DI CARATTERIZZAZIONE**

Codice Elaborato

COMMESSA LOTTO FASE ENTE OPERA DISCIPLINA TIPO Progr. REV.

RS01 20 C ZZ SIIM 00 03 006 A

Scala:

-

File: RS0120CZZSIIM0003006A.pdf

Formato: pdf

Rev.	Data	Descrizione	Redatto	Verificato	Approvato
A	Giugno 2019	PLANIMETRIA			

PROGETTAZIONE:

APPROVAZIONI:

Arch. Daniele FATTA
Via Pietragrossa 23 - 90015 Cefalù
email: arch.danielefatta@gmail.com - pec: arch.danielefatta@pec.it - cell: 333 94 84 300

COMUNE DI POLLINA
INTERVENTO DI RIUTILIZZO AMBIENTALE
MEDIANTE RINTERRO DELLE TERRE E ROCCE DI
SCAVO PROVENIENTI DAI LAVORI DI RADDOPPIO
FERROVIARIO PALERMO-MESSINA TRATTA
CEFALU'-CASTELBUONO NELLA EX CAVA
ROCCALUPA AGRO DI POLLINA.

Foglio 34 Particelle:

223-224-225-234-237-244-245-246-276-288-300-303-310-311-312-450-479-481-772-774
71-74-75-77-93-94-108-109-113-114-115-116-138-139-140-166-167-168-169-181-182

PROGETTO ADEGUATO AL NULLA OSTA SOPRINTENDENZA N. PROT.5548/S16.7 DEL 15/09/2015 BB.NN.86025

PROGETTO ESECUTIVO


Allegati:


- All. 1 Relazione tecnica
- All. 2 Relazione paesaggistica
- All. 3 Documentazione fotografica
- All. 4 Relazione geologica
- All. 5 Relazione agronomica
- All. 6 Descrizione sistema di smaltimento acque meteoriche
- All. 7 Relazione di ottemperanza alle prescrizioni
- Tav.1 Inquadramento territoriale e Carte dei vincoli
- Tav.2 Planimetria stato attuale rapp. 1:1000
- Tav.3 Sezioni trasversali stato attuale rapp. 1:1000
- Tav.4 Sezioni longitudinali stato attuale rapp. 1:1000
- Tav.5 Planimetria di progetto con calcolo volumi rapp. 1:1000
- Tav.6 Sezioni trasversali di progetto rapp. 1:1000
- Tav.7 Sezioni longitudinali di progetto rapp. 1:1000
- Tav.8 Particolari costruttivi strutture di contenimento
- Tav.9 Planimetria con indicazione delle piazzole di carterizzazione rapp 1:1000

LA DITTA
EN.TE.CO. s.r.l.

Rosario Inducce
EN.TE.CO. s.r.l.

Data: __ / __ / __

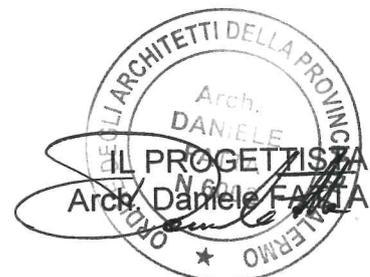

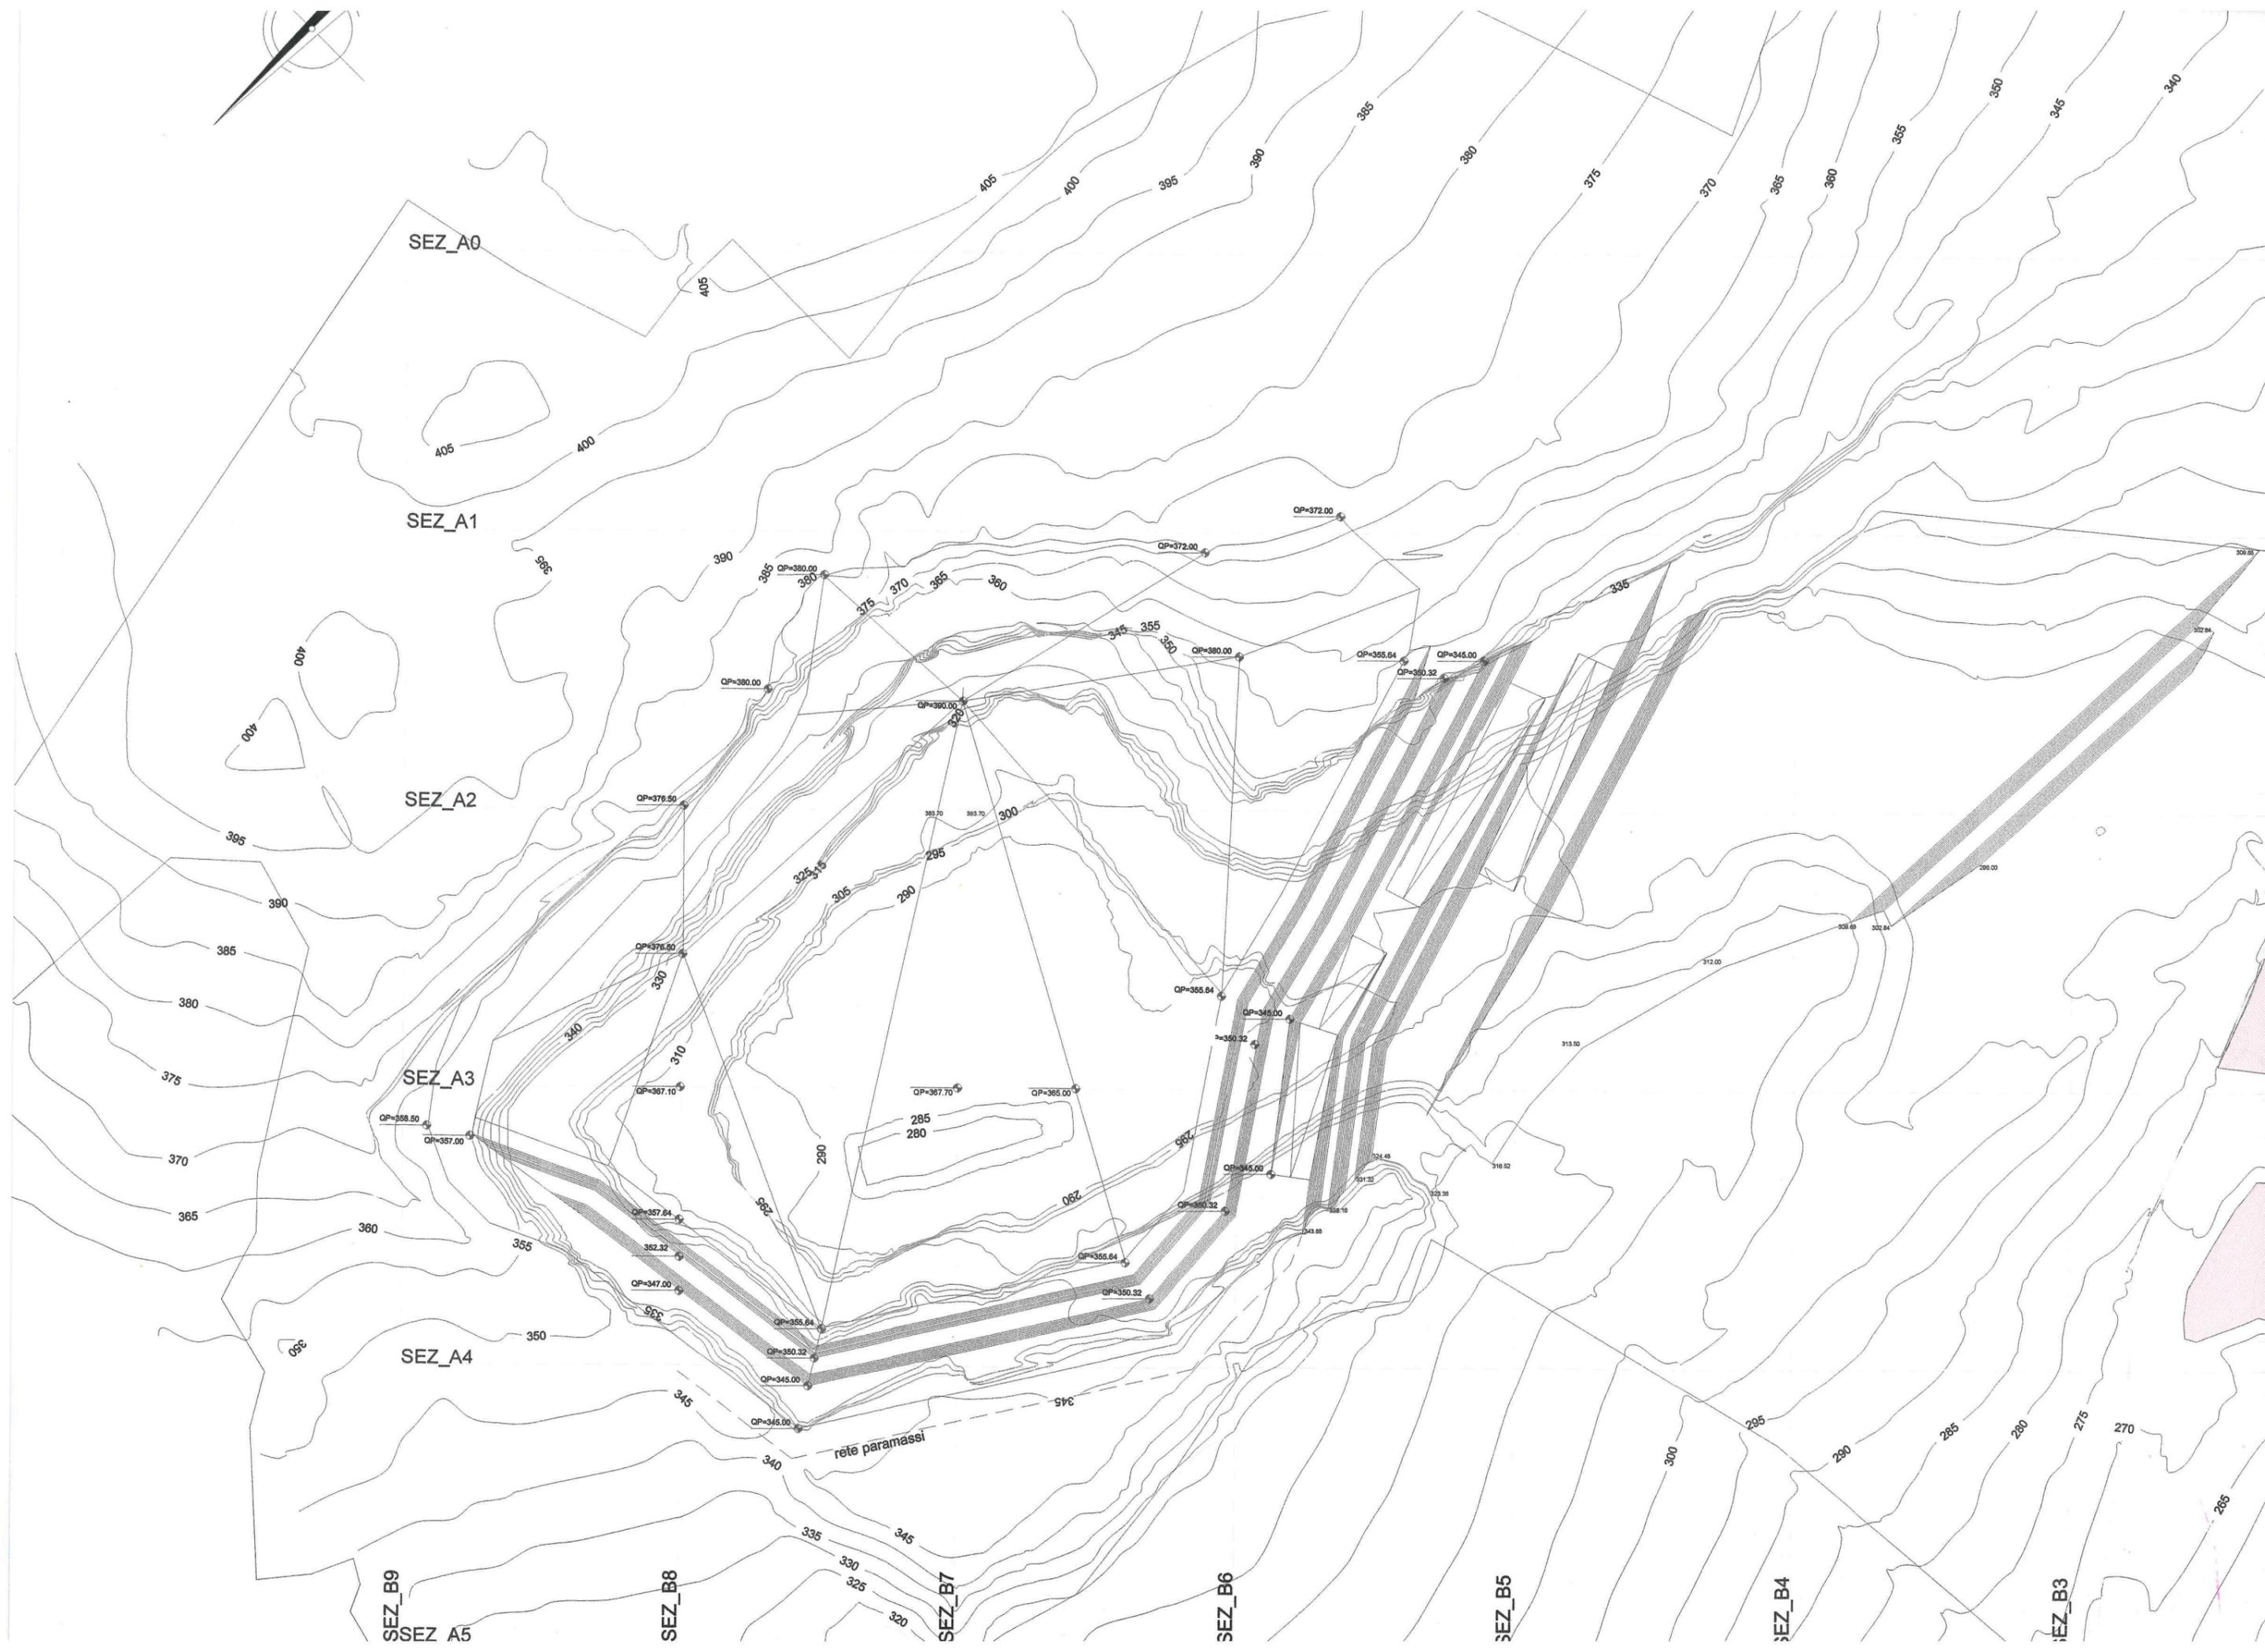

CALCOLO VOLUME

Tratto B2 - B3	$(mq.0.00+337,50)/2 \times 50.00 =$	mc.	8.437,50
Tratto B3 - B4	$(mq.337,50+853,40)/2 \times 50.00 =$	mc.	29.772,50
Tratto B4 - B5	$(mq.853,40+1305,80)/2 \times 50.00 =$	mc.	53.980,00
Tratto B5 - B6	$(mq.1305,80+5620,50)/2 \times 50.00 =$	mc.	173.157,50
Tratto B6 - B7	$(mq.5620,50+9643,60)/2 \times 50.00 =$	mc.	381.602,50
Tratto B7 - B8	$(mq.9643,60+3673,40)/2 \times 50.00 =$	mc.	332.925,00
Tratto B8 - B9	$(mq.3673,40+0)/2 \times 50.00 =$	mc.	91.835,00
Sommano		mc.	1.071.710,00

