




Legenda


 Nuovo Elettrodotto a 380kV di collegamento alla RTN

 26 Posizione e Numero Nuovi Sostegni

 MT 01 Tipo e numero attraversamento

 Stazione Elettrica "Sparanise 380"

 Nuova Stazione Elettrica "Garigliano 2" 380kV

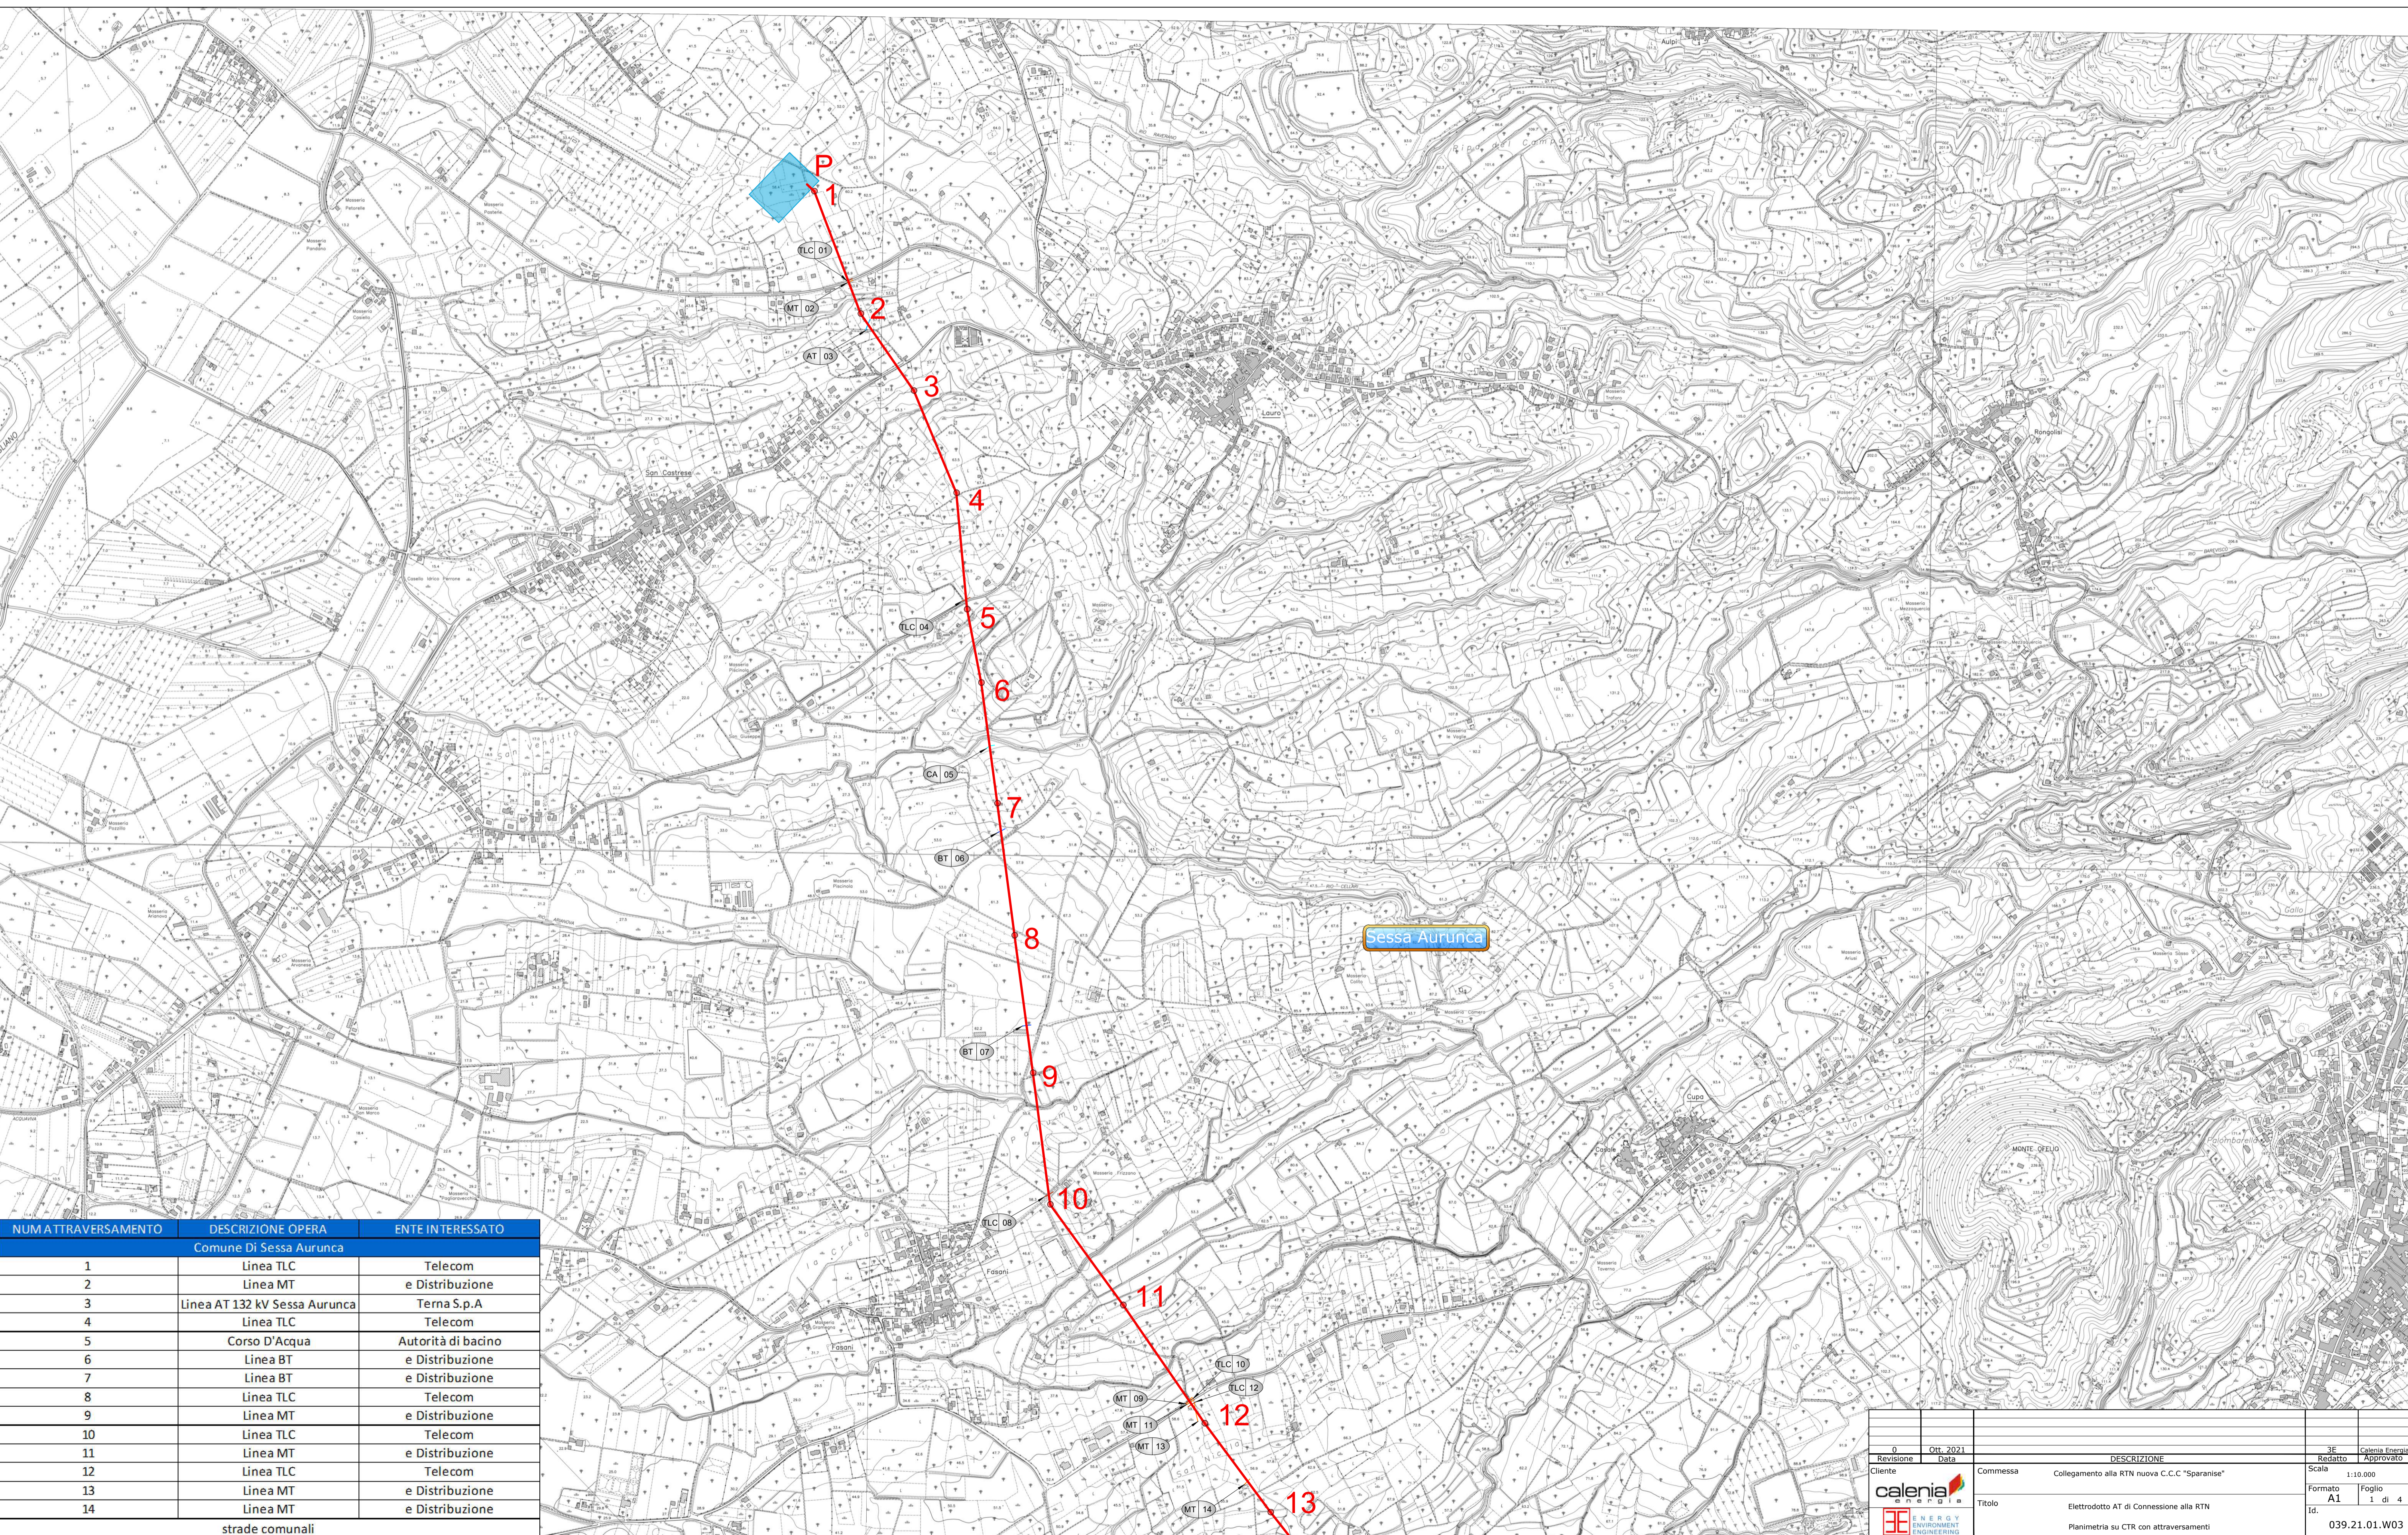

NUM A TRAVERSAMENTO	DESCRIZIONE OPERA	ENTE INTERESSATO
Comune Di Sessa Aurunca		
1	Linea TLC	Telecom
2	Linea MT	e Distribuzione
3	Linea AT 132 kV Sessa Aurunca	Terna S.p.A
4	Linea TLC	Telecom
5	Corso D'Acqua	Autorità di bacino
6	Linea BT	e Distribuzione
7	Linea BT	e Distribuzione
8	Linea TLC	Telecom
9	Linea MT	e Distribuzione
10	Linea TLC	Telecom
11	Linea MT	e Distribuzione
12	Linea TLC	Telecom
13	Linea MT	e Distribuzione
14	Linea MT	e Distribuzione
strade comunali		

0	0	0	0	0
Revisione	0	0	0	0
Redatto	0	0	0	0
Cliente	DESCRIZIONE			JE
Commissa	Collegamento alla RTN nuova C.C.C "Sparanise"			Calenia Energia
Scala	1:10.000			Approvato
Formato	A1	1 di 4		
Id.	039.21.01.W03			



Legenda


— Nuovo Elettrodotto a 380kV di collegamento alla RTN

● Posizione e Numero Nuovi Sostegni

○ Tipo e numero attraversamento

■ Stazione Elettrica "Sparanise 380"

■ Nuova Stazione Elettrica "Garigliano 2" 380kV

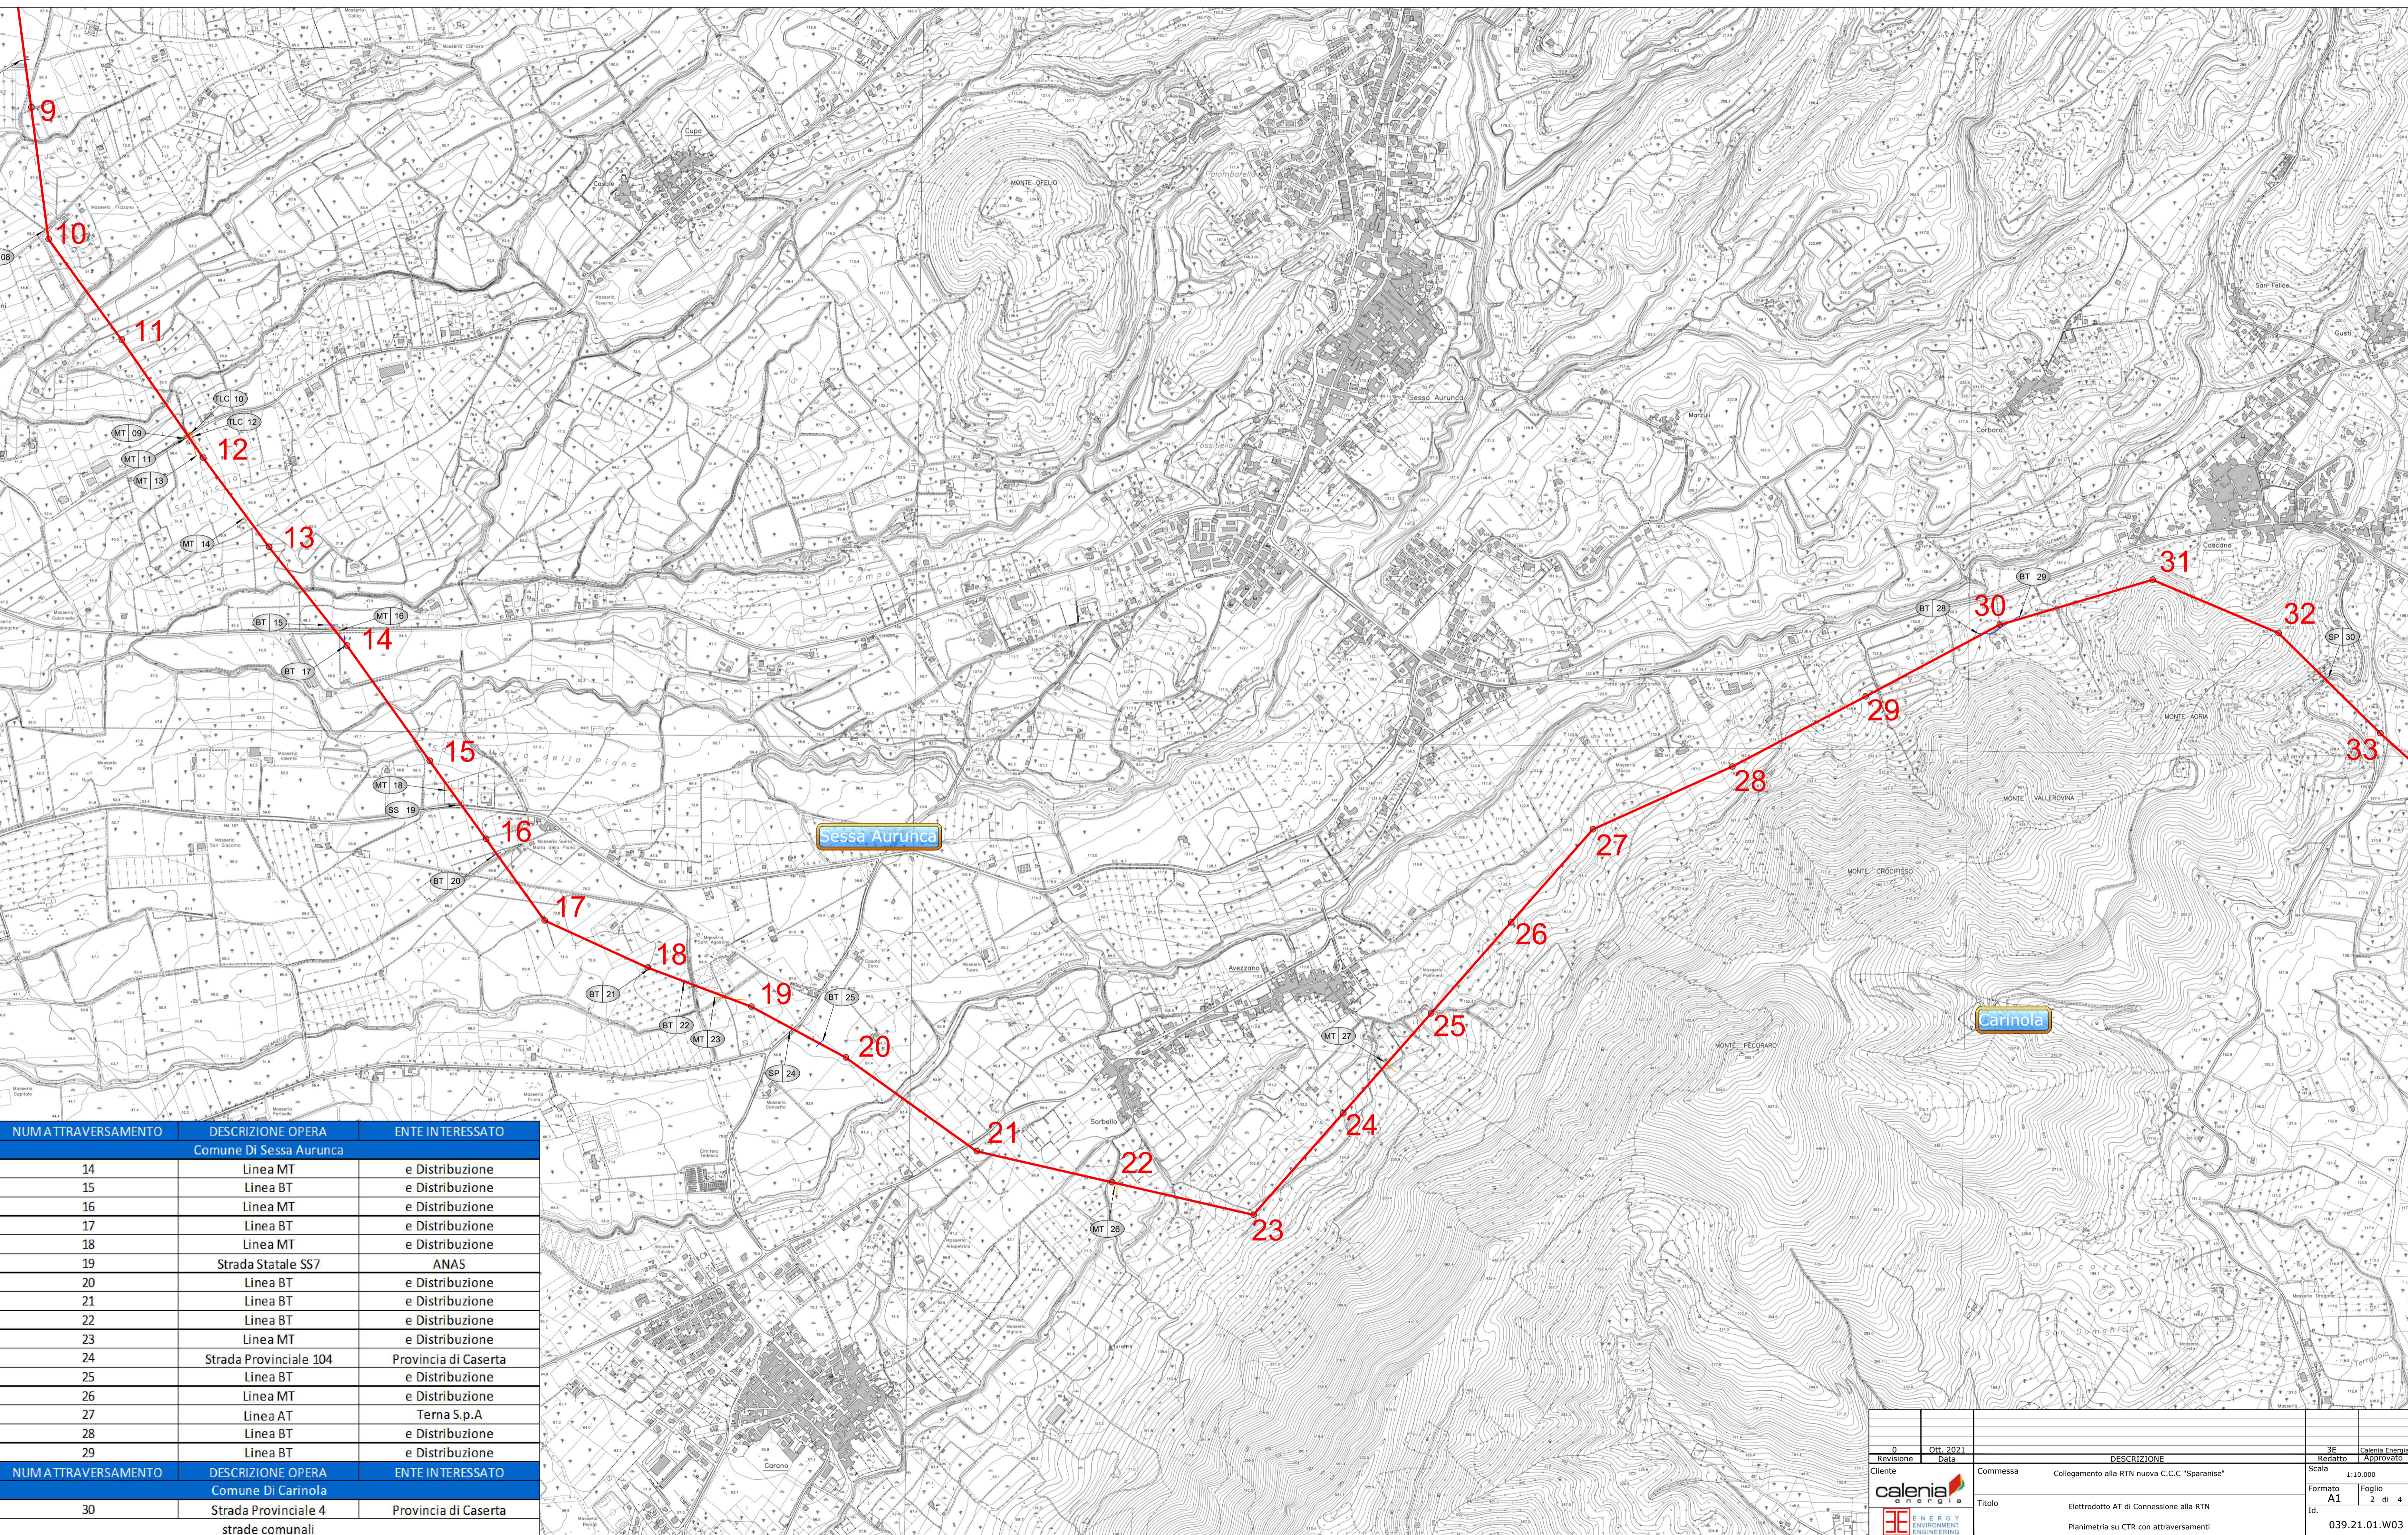

NUM ATTRAVERSAMENTO	DESCRIZIONE OPERA	ENTE INTERESSATO
Comune Di Sessa Aurunca		
14	Linea MT	e Distribuzione
15	Linea BT	e Distribuzione
16	Linea MT	e Distribuzione
17	Linea BT	e Distribuzione
18	Linea MT	e Distribuzione
19	Strada Statale SS7	ANAS
20	Linea BT	e Distribuzione
21	Linea BT	e Distribuzione
22	Linea BT	e Distribuzione
23	Linea MT	e Distribuzione
24	Strada Provinciale 104	Provincia di Caserta
25	Linea BT	e Distribuzione
26	Linea MT	e Distribuzione
27	Linea AT	Terna S.p.A
28	Linea BT	e Distribuzione
29	Linea BT	e Distribuzione
Comune Di Carinola		
30	Strada Provinciale 4 strade comunali	Provincia di Caserta

0	01/10/2021			
Revisione	Data	DESCRIZIONE	IF	Calabria Energia
Cliente		Commissa	Redatto	Approvato
		Collegamento alla RTN nuova C.C.C. "Sparanise"	Scala	1:10.000
			Formato	A1
			Foglio	2 di 4
			Id.	039.21.01.W03
		Titolo		
		Elettrodotto AT di Connessione alla RTN		
		Planimetria su CTR con attraversamenti		



Legenda


— Nuovo Elettrodotto a 380kV di collegamento alla RTN

● 26 Posizione e Numero Nuovi Sostegni

○ MT 01 Tipo e numero attraversamento

■ Stazione Elettrica "Sparanise 380"

■ Nuova Stazione Elettrica "Garigliano 2" 380kV

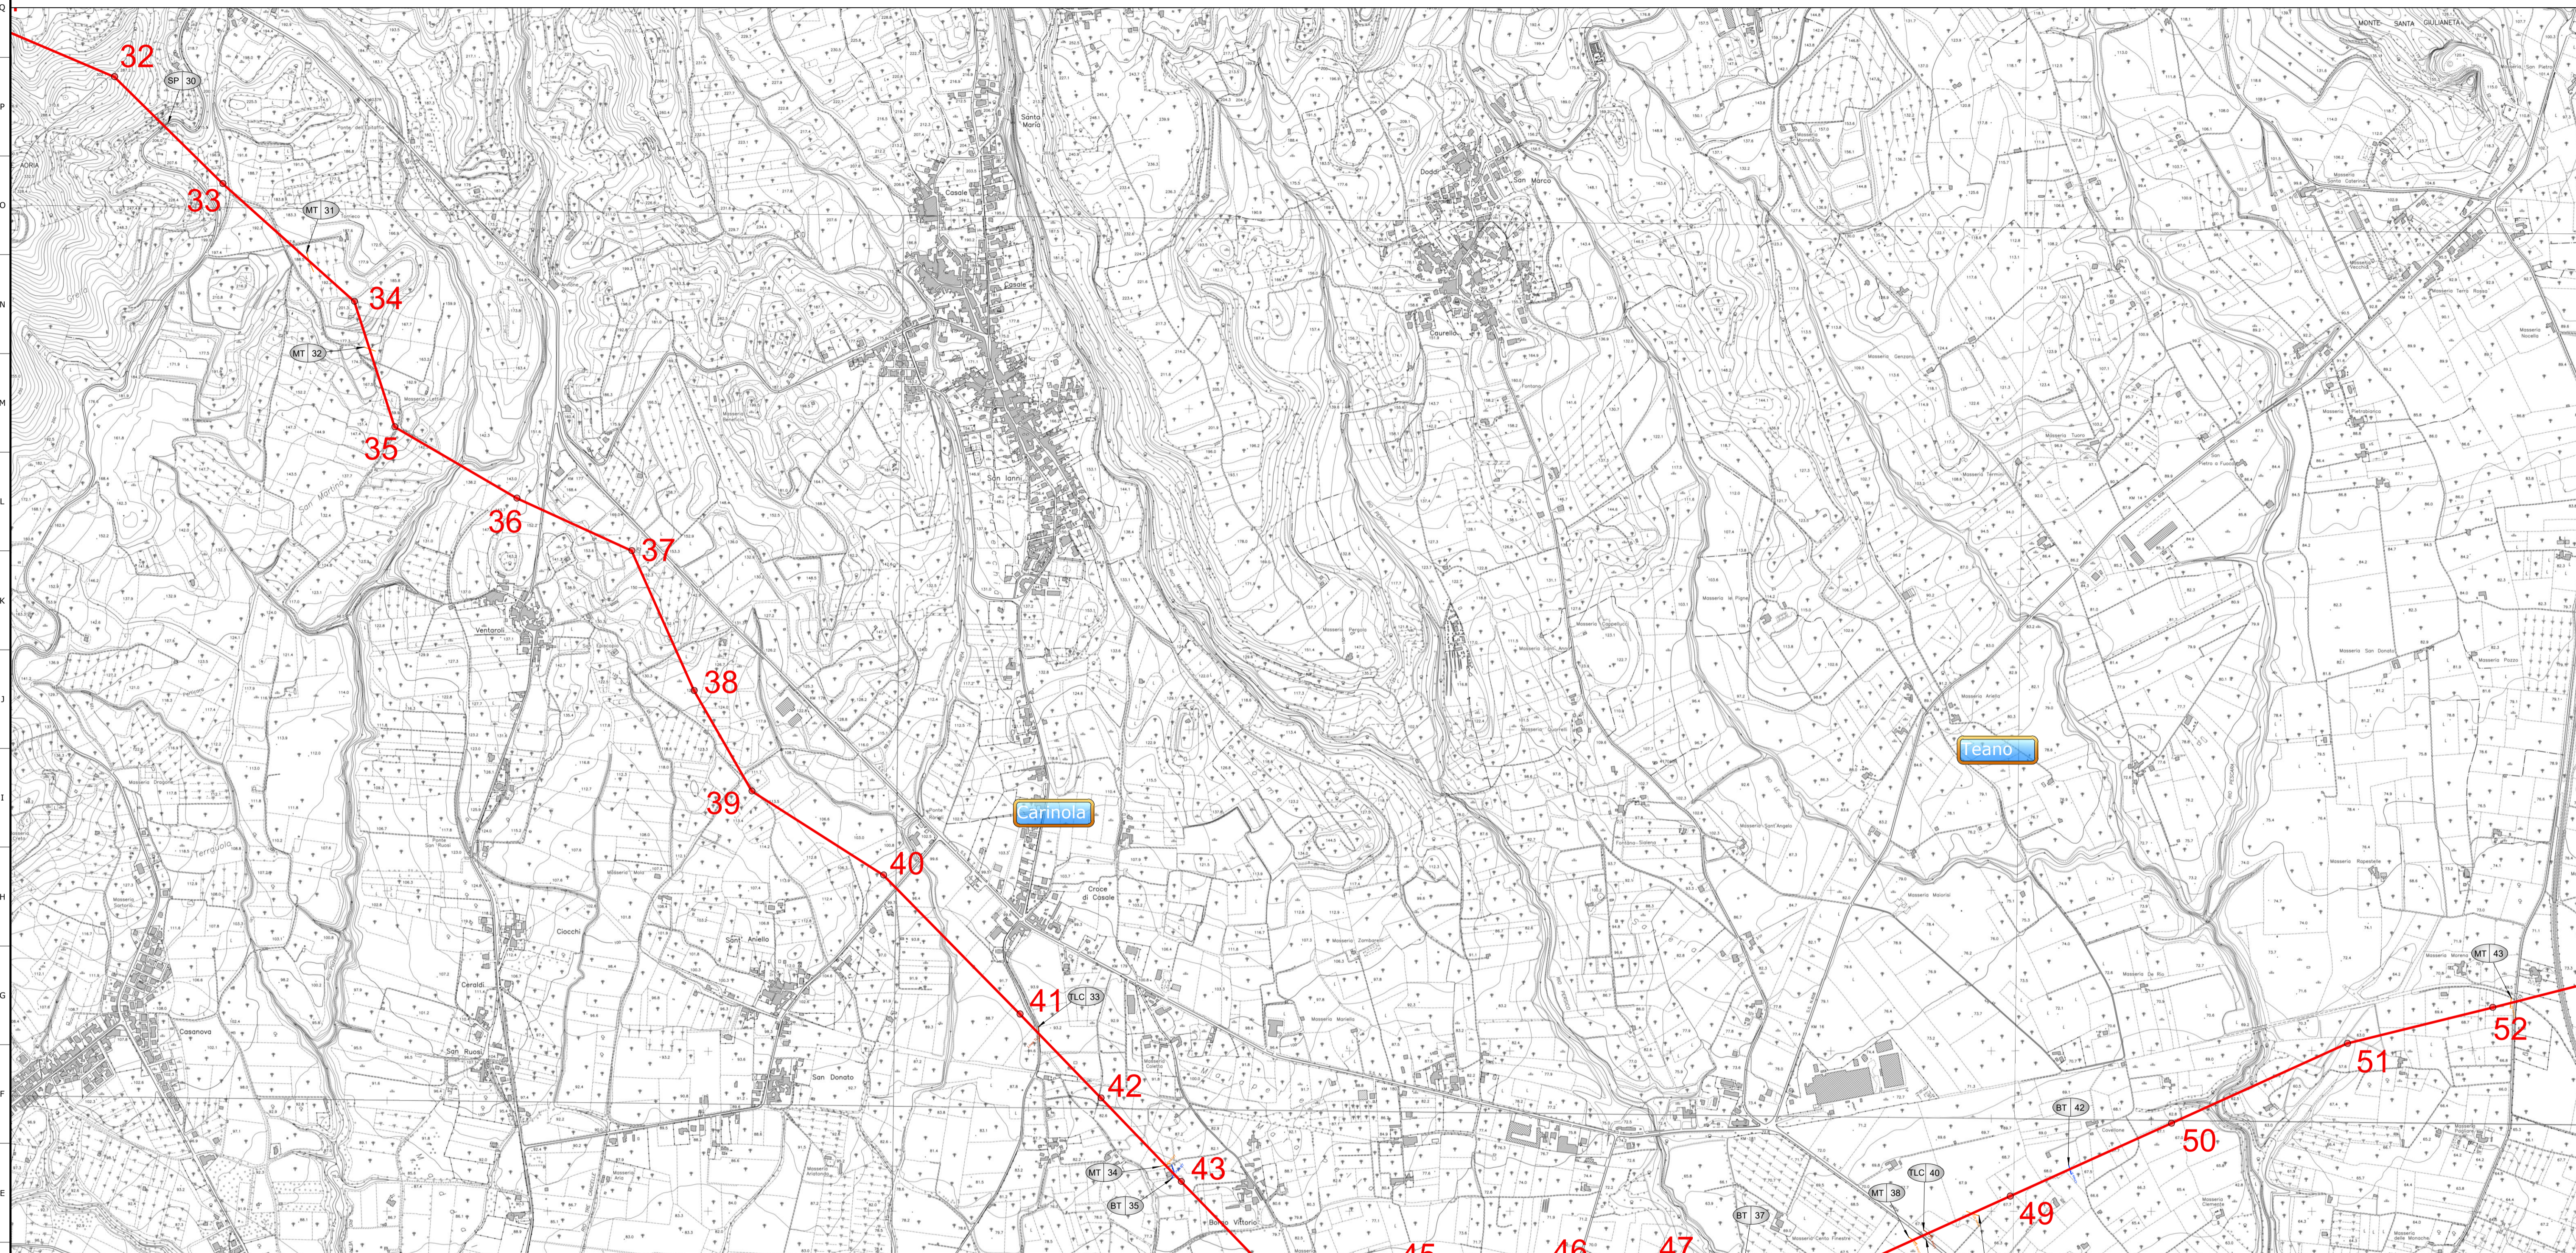

NUM ATTRAVERSAMENTO	DESCRIZIONE OPERA	ENTE INTERESSATO
Comune Di Carinola		
30	Strada Provinciale 4	Provincia di Caserta
31	Linea MT	e Distribuzione
32	Linea MT	e Distribuzione
33	Linea TLC	Telecom
34	Linea MT	e Distribuzione
35	Linea BT	e Distribuzione
36	Linea MT	e Distribuzione
Comune Di Teano		
37	Linea BT	e Distribuzione
38	Linea MT	e Distribuzione
39	Strada Statale SS7	ANAS
40	Linea TLC	Telecom
41	Linea MT	e Distribuzione
42	Linea BT	e Distribuzione
43	Linea MT	e Distribuzione
Strade comunali		

0	01/10/2021		JF	Calenia Energia
Revisione	Data	DESCRIZIONE	Redatto	Approvato
Cliente	Commissa	Collegamento alla RTN nuova C.C.C. "Sparanise"	Scala	1:10.000
calenia	Titolo	Elettrodotto AT di Connessione alla RTN	Formato	A1
ENVIRONMENTAL ENGINEERING		Planimetria su CTR con attraversamenti	Foglio	3 di 4
			Id.	039.21.01.W03

Legenda


— Nuovo Elettrodotto a 380kV di collegamento alla RTN

● 26 Posizione e Numero Nuovi Sostegni

MT 01 Tipo e numero attraversamento

■ Stazione Elettrica "Sparanise 380"

■ Nuova Stazione Elettrica "Garigliano 2" 380kV

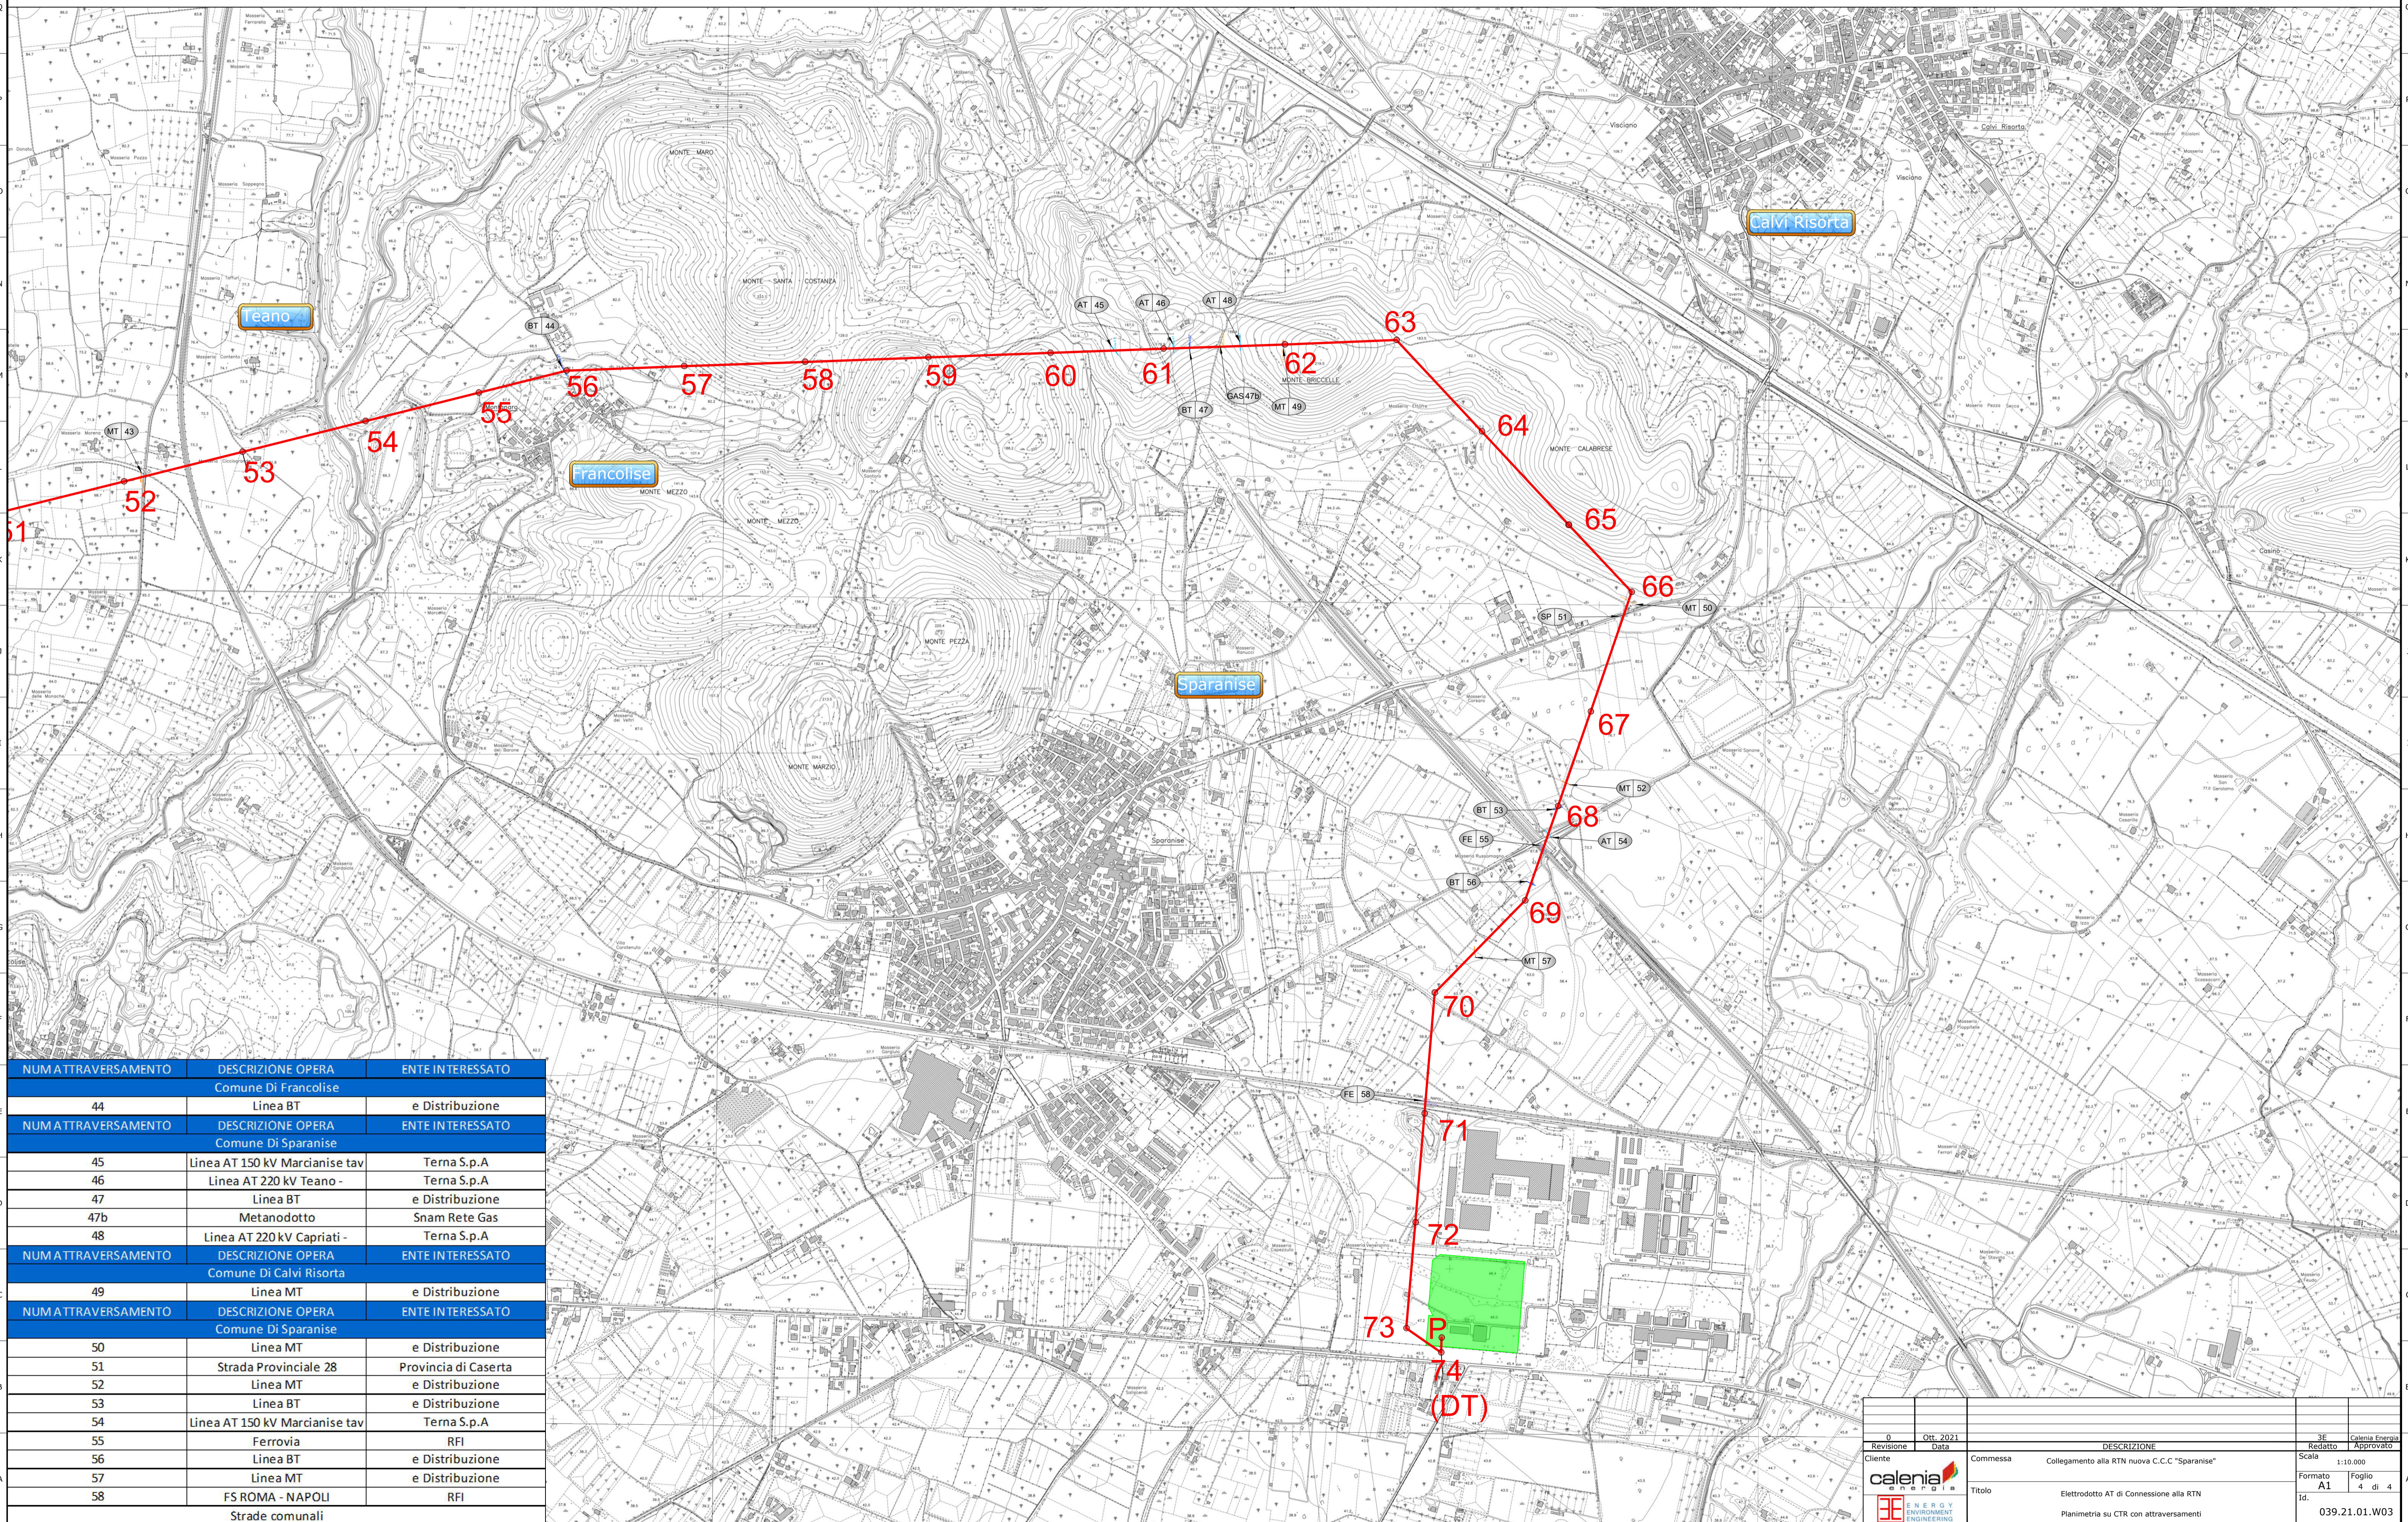

NUM ATTRAVERSAMENTO	DESCRIZIONE OPERA	ENTE INTERESSATO
Comune Di Francolise		
44	Linea BT	e Distribuzione
Comune Di Sparanise		
45	Linea AT 150 kV Marcianise tav	Terna S.p.A
46	Linea AT 220 kV Teano -	Terna S.p.A
47	Linea BT	e Distribuzione
47b	Metanodotto	Snam Rete Gas
48	Linea AT 220 kV Capriati -	Terna S.p.A
Comune Di Calvi Risorta		
49	Linea MT	e Distribuzione
Comune Di Sparanise		
50	Linea MT	e Distribuzione
51	Strada Provinciale 28	Provincia di Caserta
52	Linea MT	e Distribuzione
53	Linea BT	e Distribuzione
54	Linea AT 150 kV Marcianise tav	Terna S.p.A
55	Ferrovia	RFI
56	Linea BT	e Distribuzione
57	Linea MT	e Distribuzione
58	FS ROMA - NAPOLI	RFI
Strade comunali		

0	0	0	0
Revisione	0	0	0
Redatto	0	0	0
Approvato	0	0	0
Cliente	Commissa	DESCRIZIONE	Scala
calenia	Collegamento alla RTN nuova C.C.C "Sparanise"		1:10.000
Titolo	Elettrodotto AT di Connessione alla RTN	Formato	Foglio
	Planimetria su CTR con attraversamenti	A1	4 di 4
		Id.	039.21.01.W03