
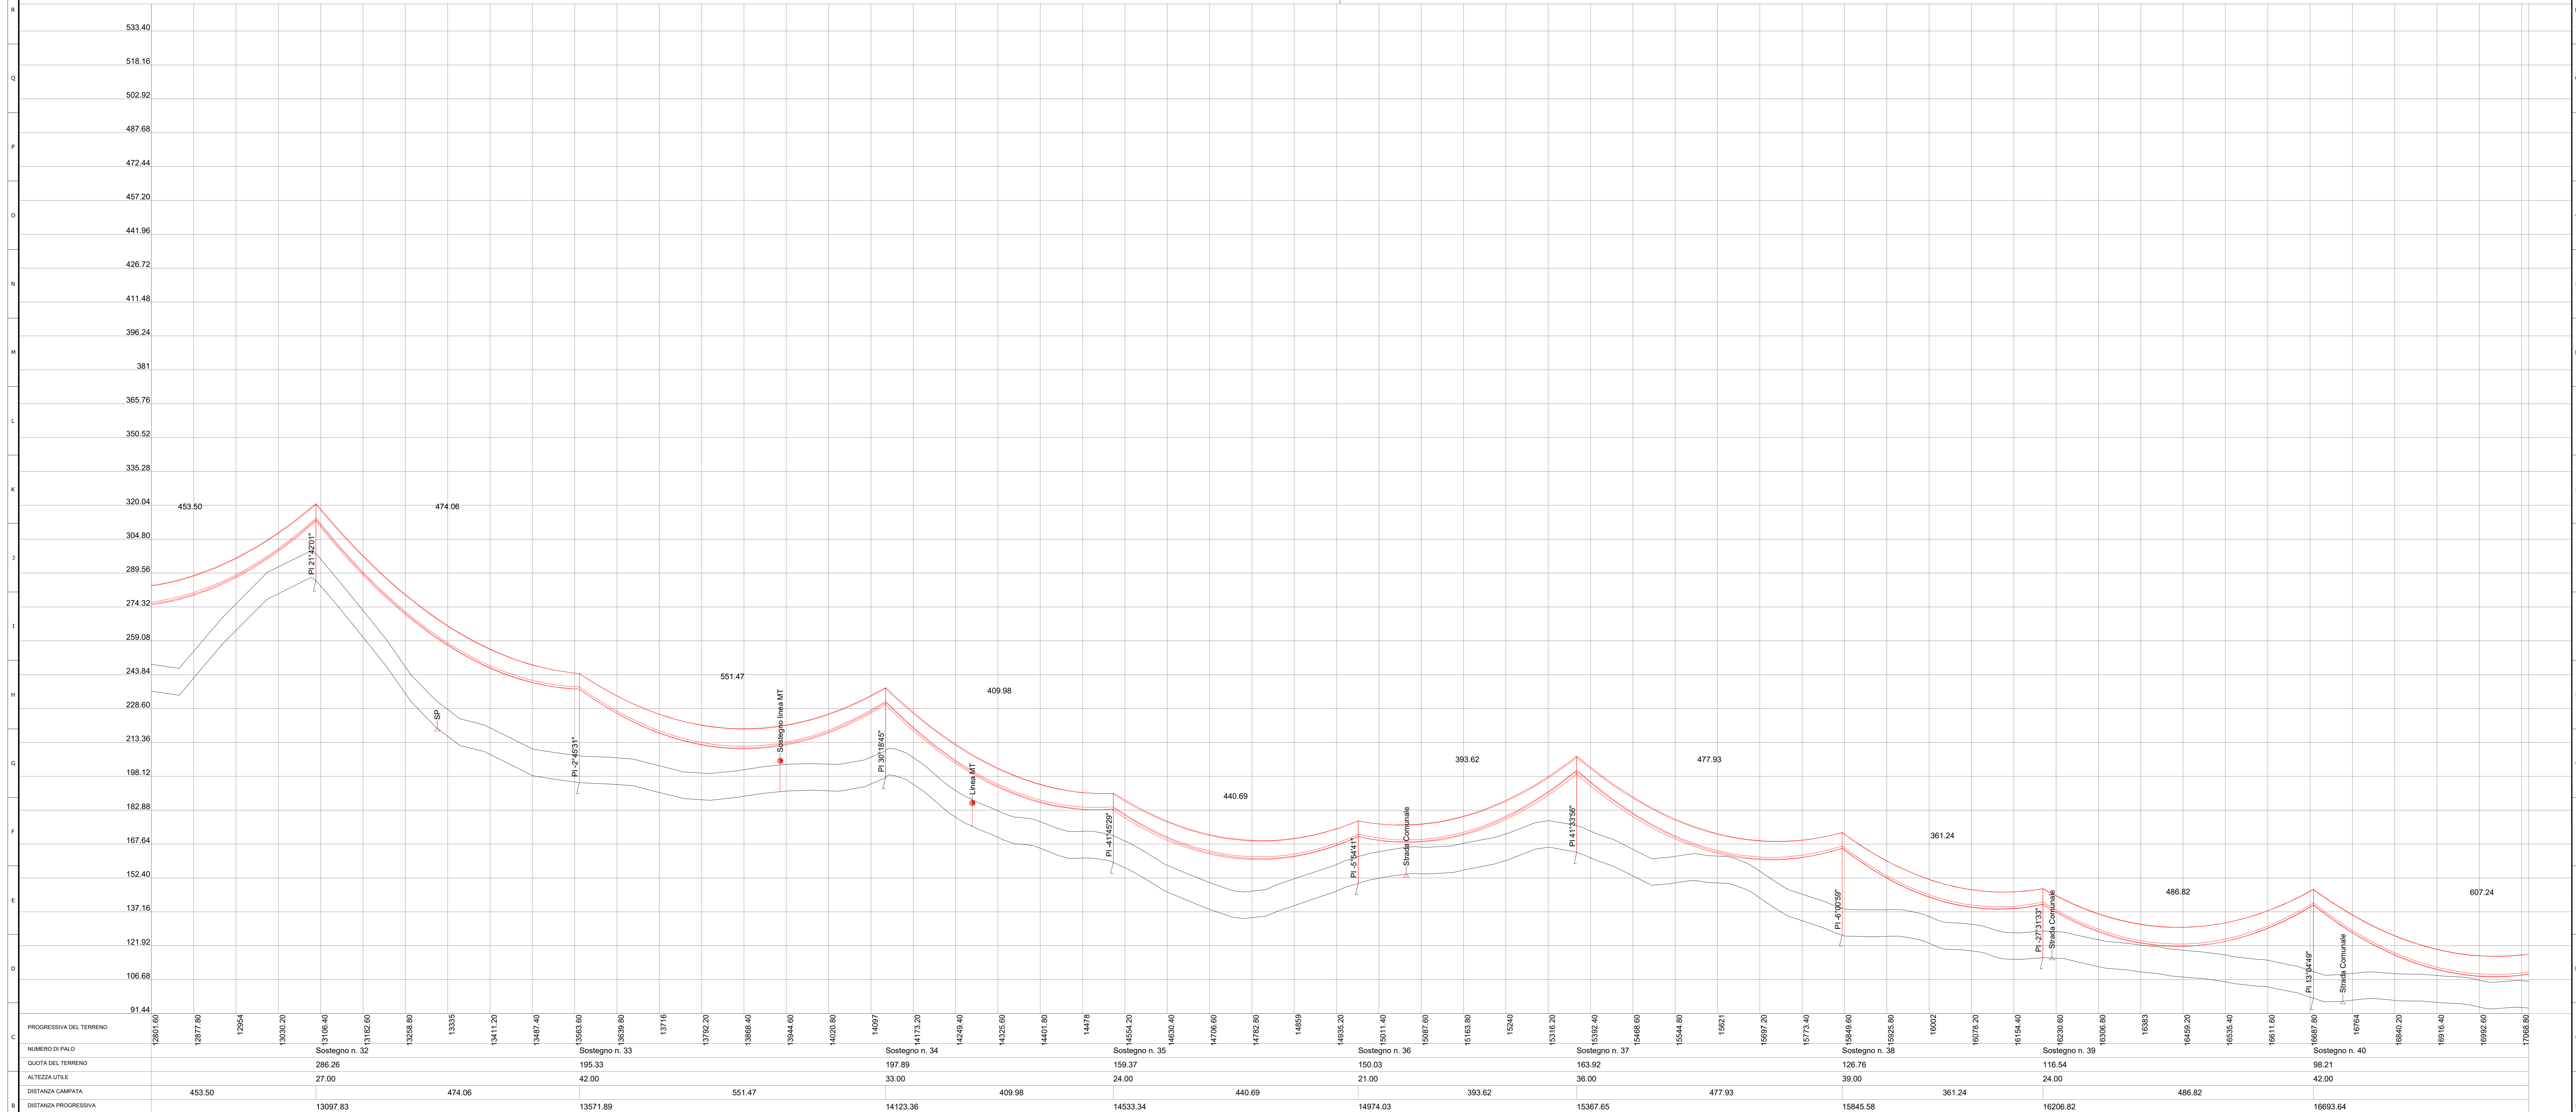



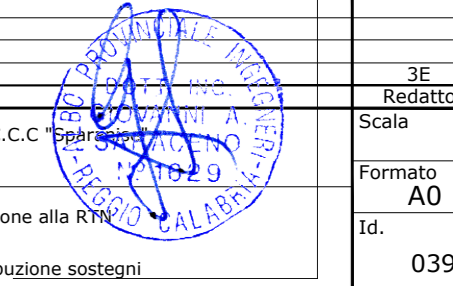
PROGRESSIVA DEL TERRENO	0	76.20	152.40	228.60	304.80	381	457.20	533.40	609.60	685.80	762	838.20	914.40	990.60	1066.80	1143	1219.20	1295.40	1371.60	1447.80	1524	1600.20	1676.40	1752.60	1828.80	1905	1981.20	2057.40	2133.60	2209.80	2286	2362.20	2438.40	2514.60	2590.80	2667	2743.20	2819.40	2895.60	2971.80	3048	3124.20	3200.40	3276.60	3352.80	3429	3505.20	3581.40	3657.60	3733.80	3810	3886.20	3962.40	4038.60	4114.80	4191
NUMERO DI PALO		Portale Sostegno n. 1					Sostegno n. 2					Sostegno n. 3				Sostegno n. 4					Sostegno n. 5				Sostegno n. 6				Sostegno n. 7				Sostegno n. 8				Sostegno n. 9				Sostegno n. 10				Sostegno n. 11											
QUOTA DEL TERRENO		56.2058.70					55.71					52.28				61.41					62.69				48.34				45.50				63.72				63.85				61.61				64.87											
ALTEZZA UTILE		21.0024.00					36.00					27.00				24.00					30.00				18.00				36.00				33.00				54.00				54.00				42.00											
DISTANZA CAMPATA		32.42					434.73					310.43				367.93					387.97				247.28				404.56				441.58				460.09				440.82				412.45				476.43							
DISTANZA PROGRESSIVA		0.00 32.42					467.15					777.58				1145.51					1533.48				1780.75				2185.32				2626.89				3086.99				3527.81				3940.25											



PROGETTO	2021	DESCRIZIONE		Scale	1:4000
CLIENTE	AD	Commissa		Formato	A0
Titolo		Elettrodotti AT di Commessione alla RTN		Foglio	
Profilo longitudinale con distribuzione sostegni				039.21.01.LW07	

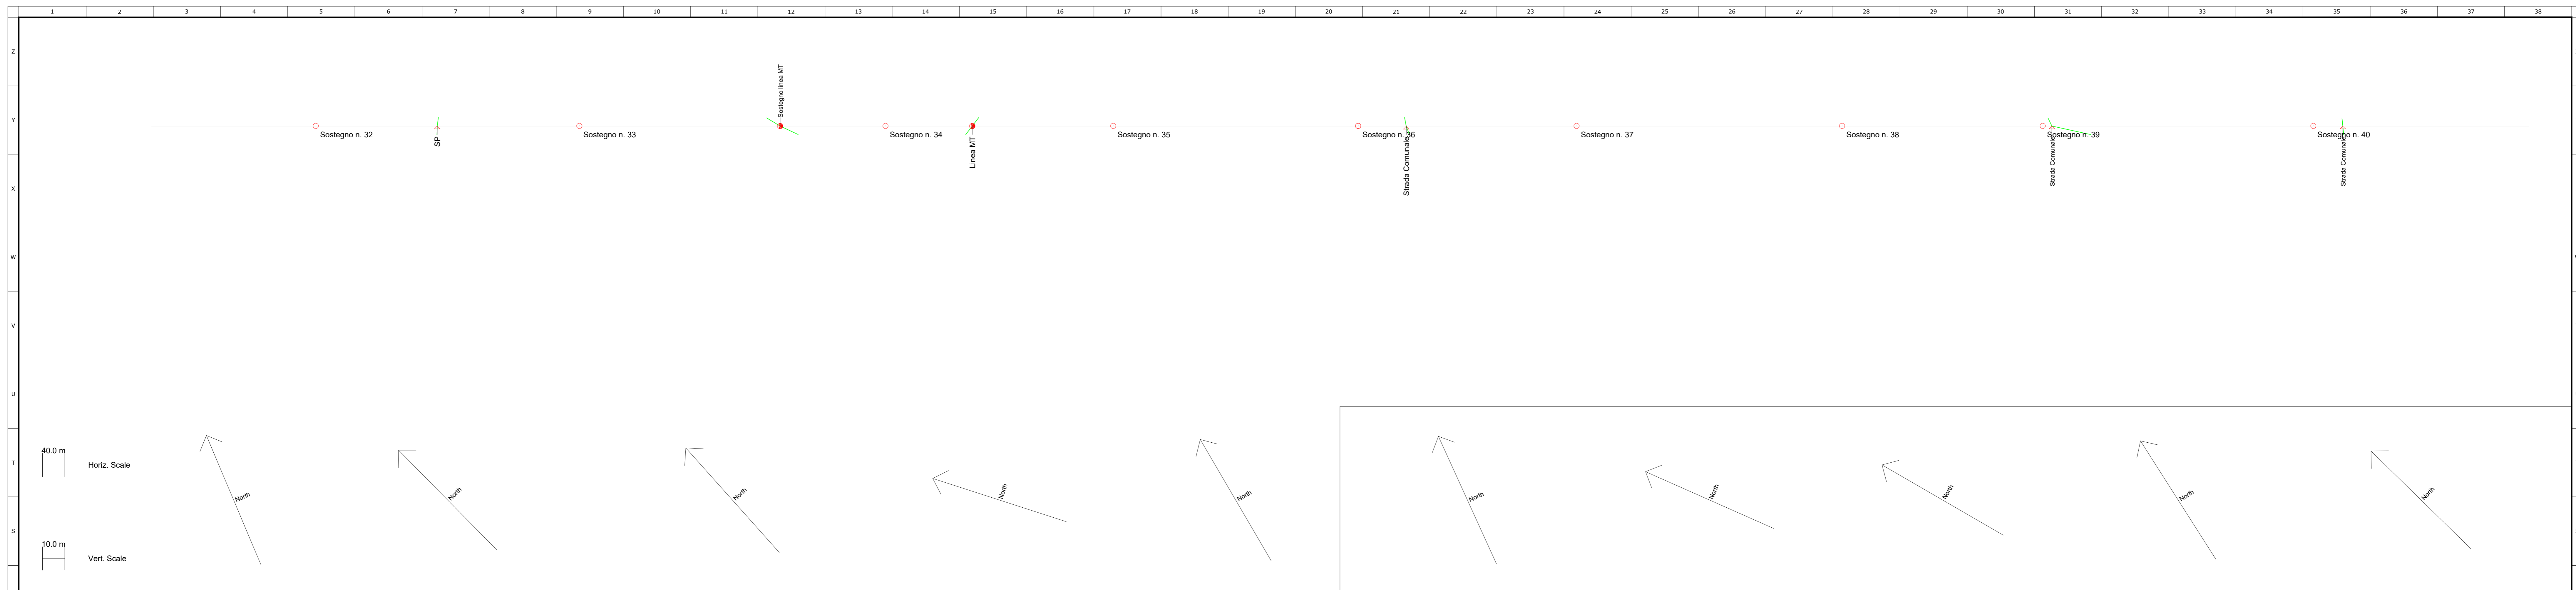

PROGRESSIVA DEL TERRENO	NUMERO DI PALO	QUOTA DEL TERRENO	ALTEZZA UTILE	DISTANZA CAMPATA	DISTANZA PROGRESSIVA
12901.00					
12977.80				453.50	
12984					
13030.20					
13105.40	Sostegno n. 32	286.26	27.00		13087.83
13182.60					
13258.80				474.06	
13335					
13411.20					
13487.40					
13563.60	Sostegno n. 33	195.33	42.00		13571.89
13639.80					
13716					
13792.20					
13868.40				551.47	
13944.60	Sostegno linea MT				
14020.80					
14097					
14173.20	Sostegno n. 34	197.89	33.00		14123.36
14249.40					
14325.60	Linea MT			409.98	
14401.80					
14478					
14554.20	Sostegno n. 35	159.37	24.00		14533.34
14630.40					
14706.60					
14782.80				440.69	
14859					
14935.20					
15011.40	Sostegno n. 36	150.03	21.00		14974.03
15087.60	Strada Comunale				
15163.80					
15240					
15316.20					
15392.40	Sostegno n. 37	163.92	36.00		15367.65
15468.60					
15544.80					
15621					
15697.20					
15773.40					
15849.60	Sostegno n. 38	126.76	39.00		15845.58
15925.80					
16002					
16078.20					
16154.40					
16230.60	Sostegno n. 39	116.54	24.00		16206.82
16306.80					
16383					
16459.20					
16535.40					
16611.60					
16687.80	Sostegno n. 40	98.21	42.00		16693.64
16764	Strada Comunale				
16840.20					
16916.40					
16992.60					
17068.80					




 Cliente: **AD** | Servizio: **AD** | Data: **09/09/2021** | DescrizIONE: **Collegamento alla RTN nuova C.C.C.** | Scale: **1:4000** | Foglio: **1** di **1** | Formula: **AD** | IS: **039-21.01.W07**


 Titolo: **Elettrotecnico AT di Commissione alla RTN** | Profilo longitudinale con distribuzione sostegni

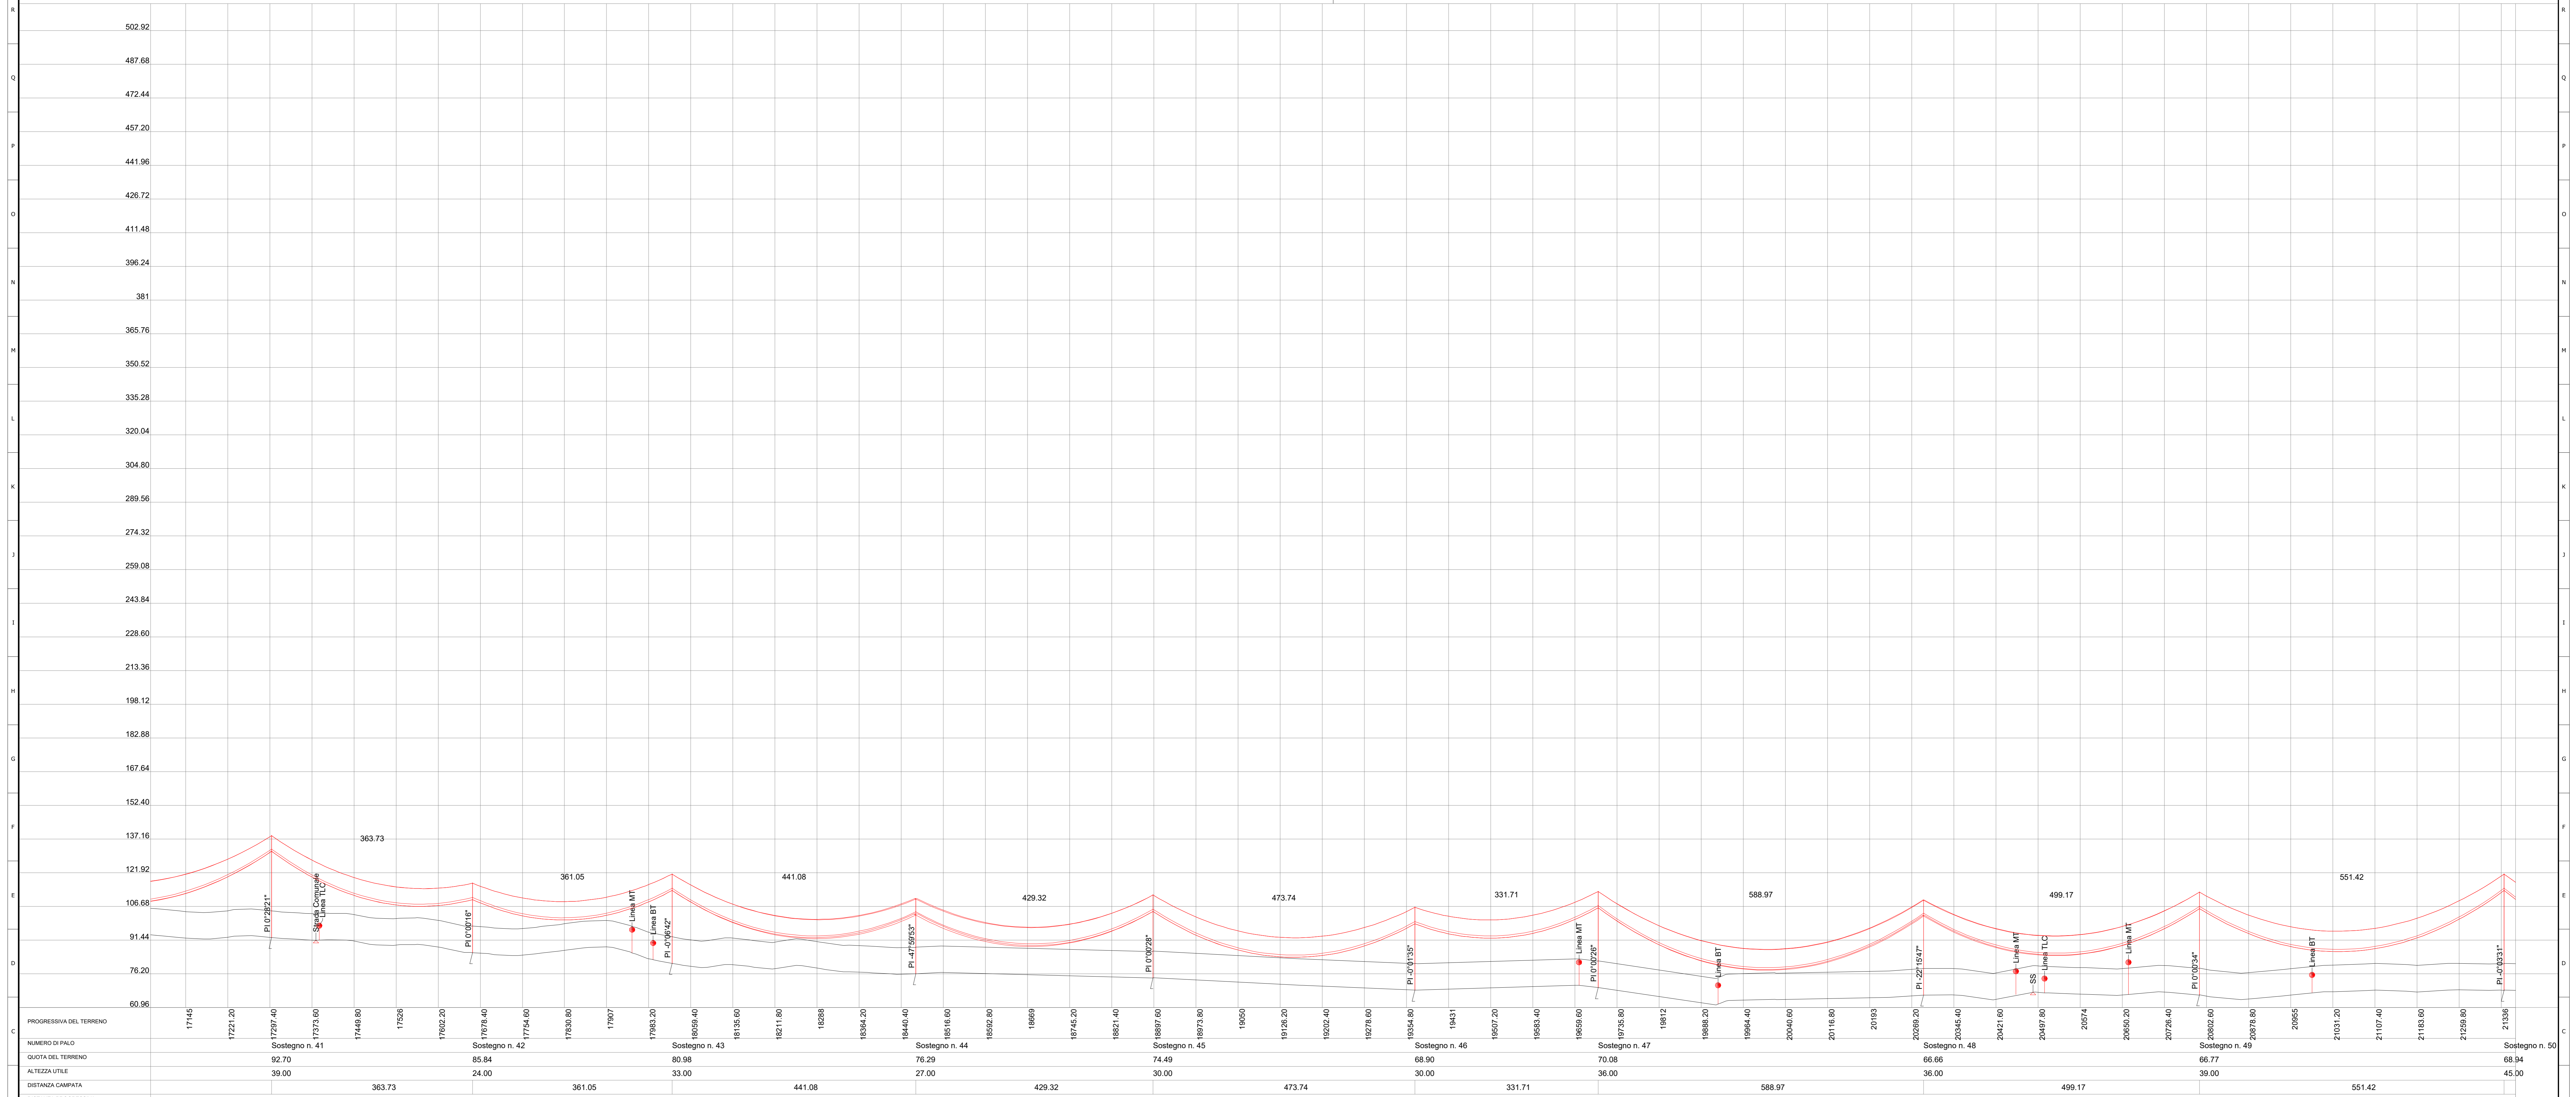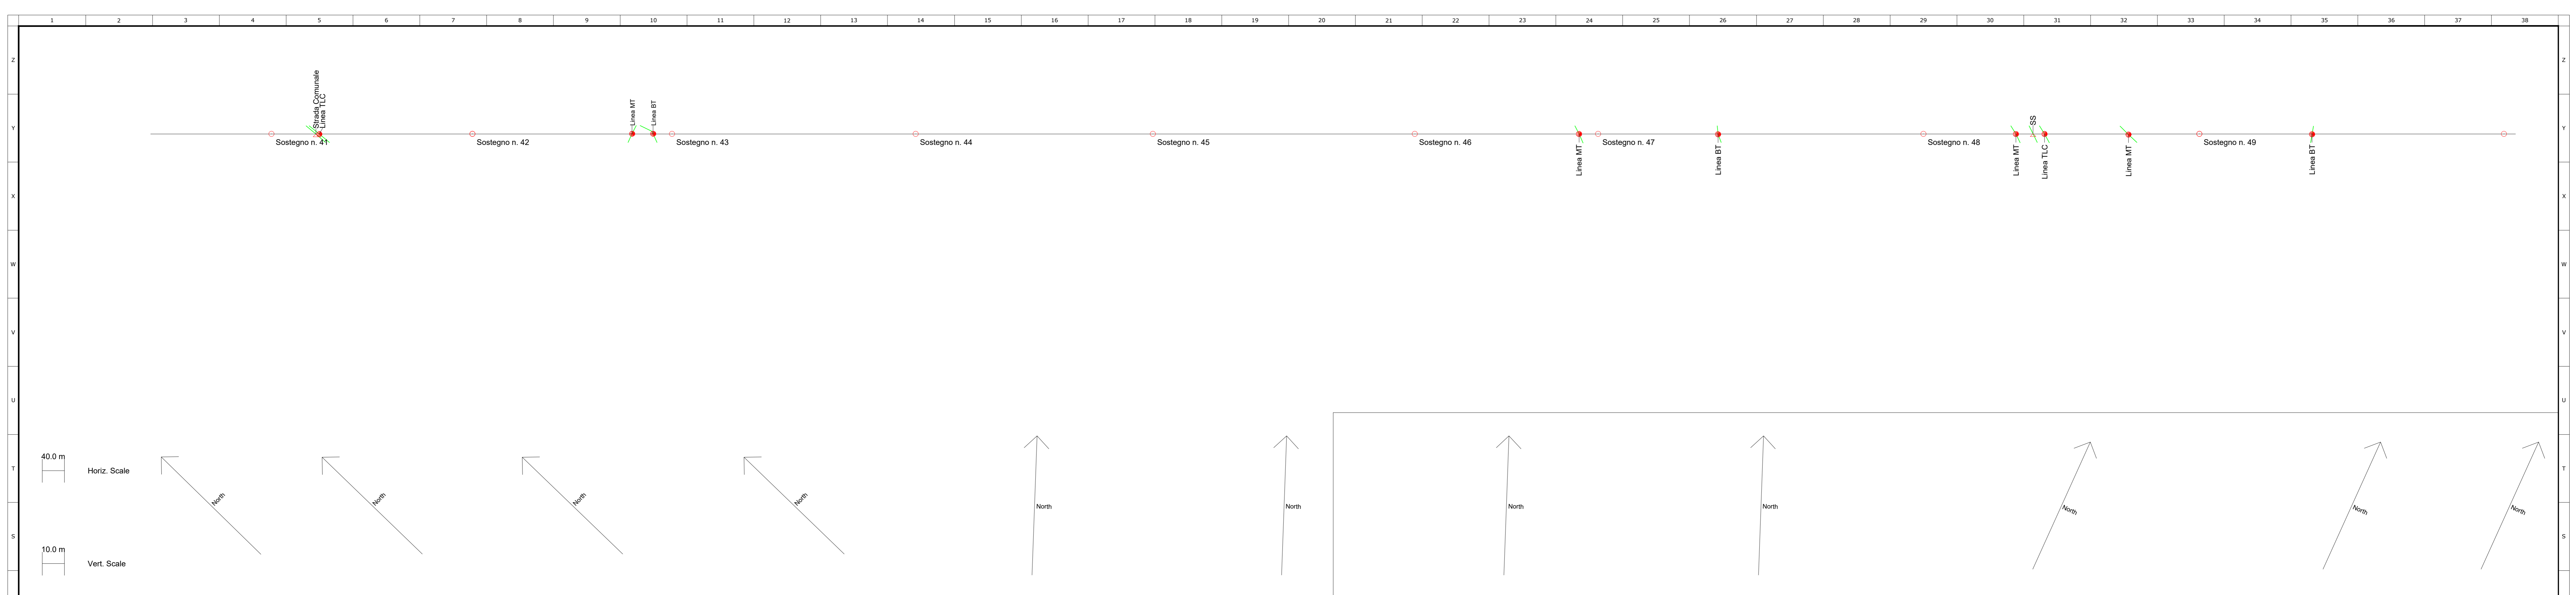



PROGRESSIVA DEL TERRENO	NUMERO DI PALO	QUOTA DEL TERRENO	ALTEZZA UTILE	DISTANZA CAMPATA	DISTANZA PROGRESSIVA


 Cliente: **AD** | Data: **09/2021** | Descrizione: **Collegamento alla RTN nuova C.C.C.** | Scala: **1:4000** | Foglio: **5** di **8**
 Commessa: **Collegamento alla RTN nuova C.C.C.** | Formato: **A0** | Foglio: **5** di **8**
 Titolo: **Elletrodotti AT di Commessione alla RTN** | ID: **039-21.01.W07**
 Profilo longitudinale con distribuzione sostegni

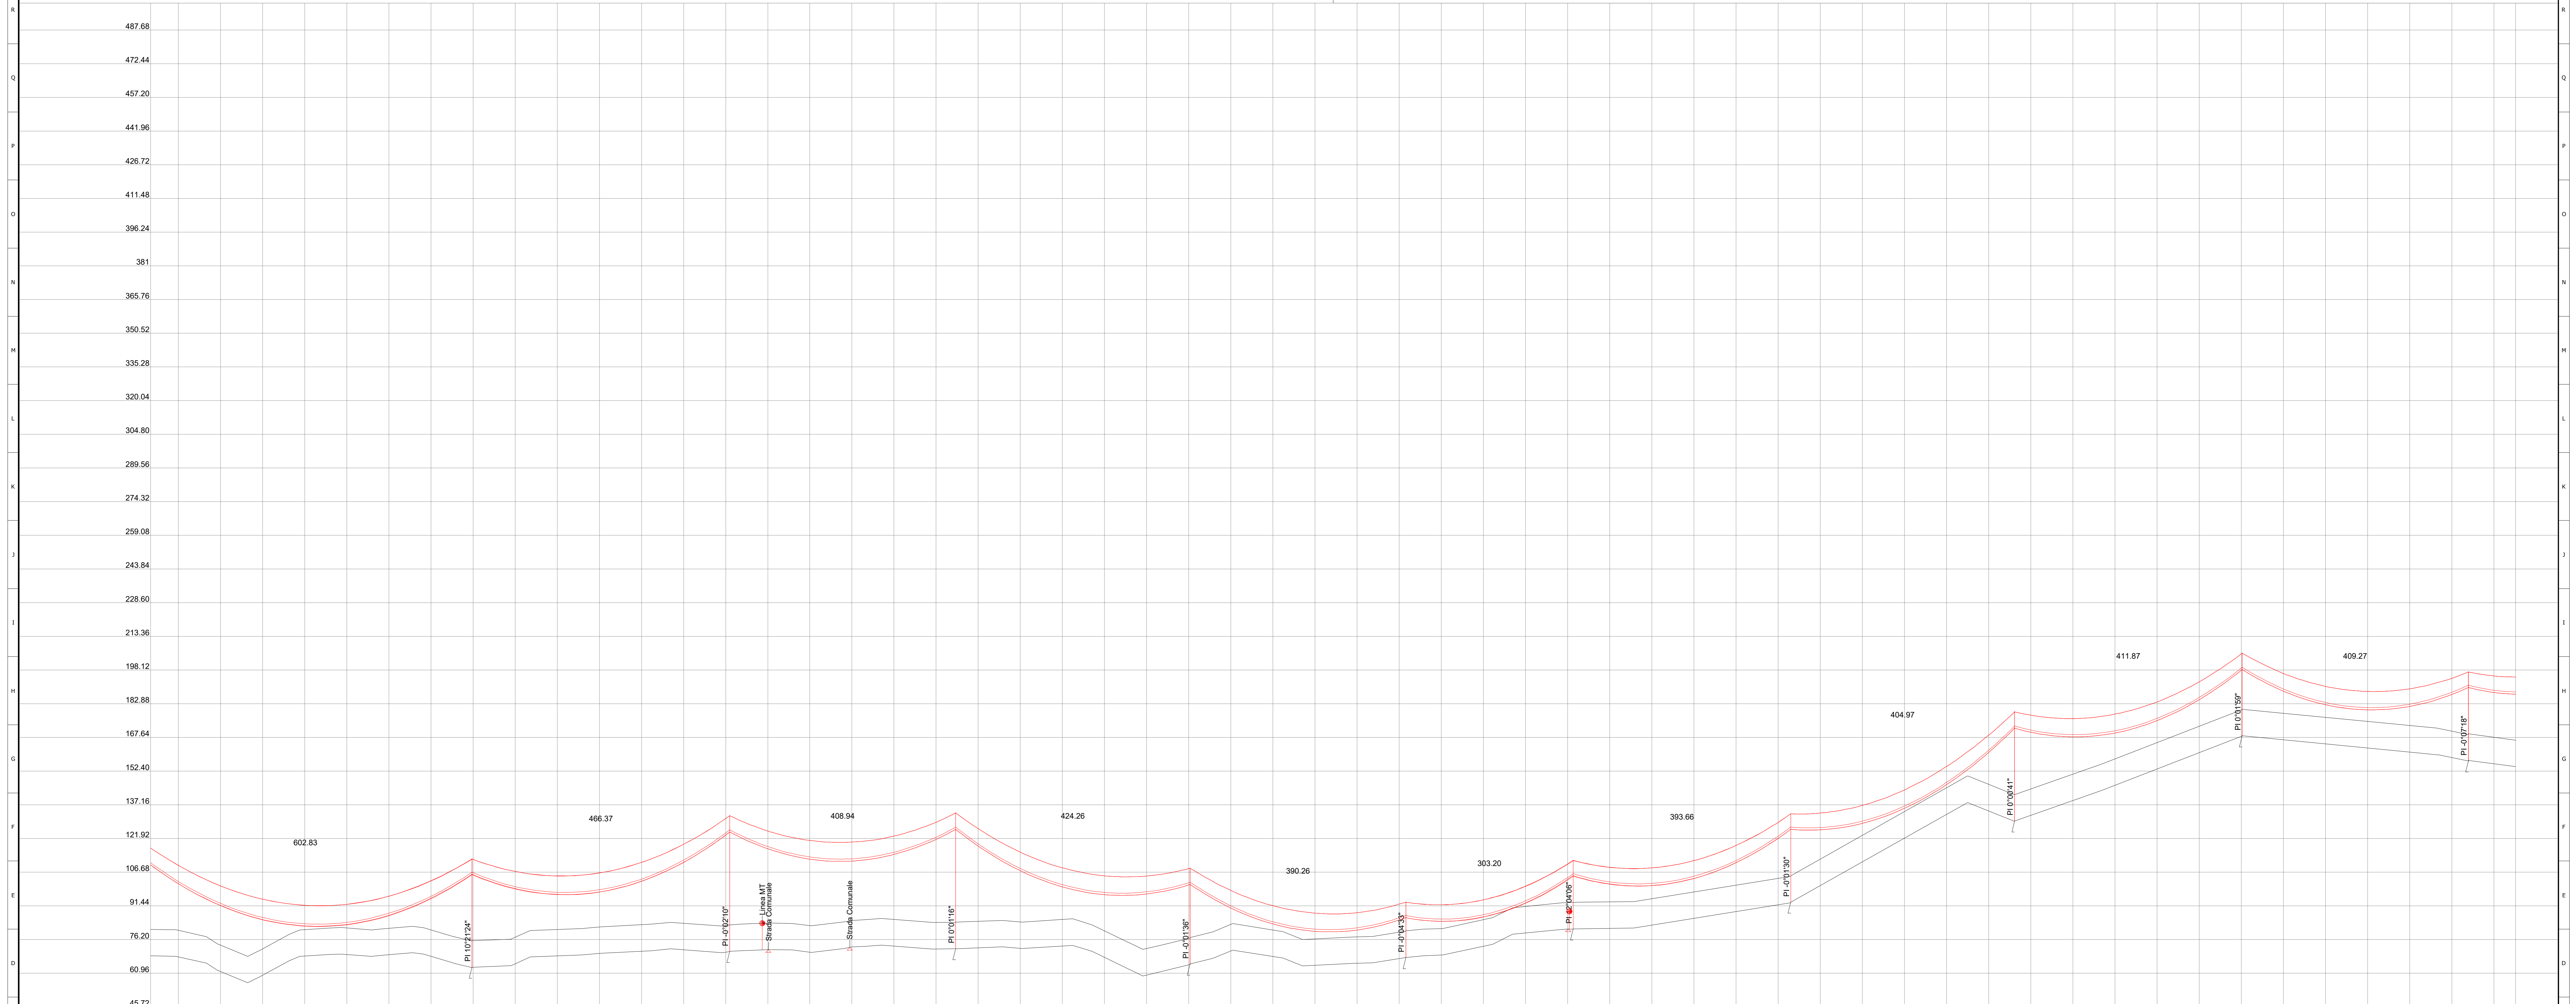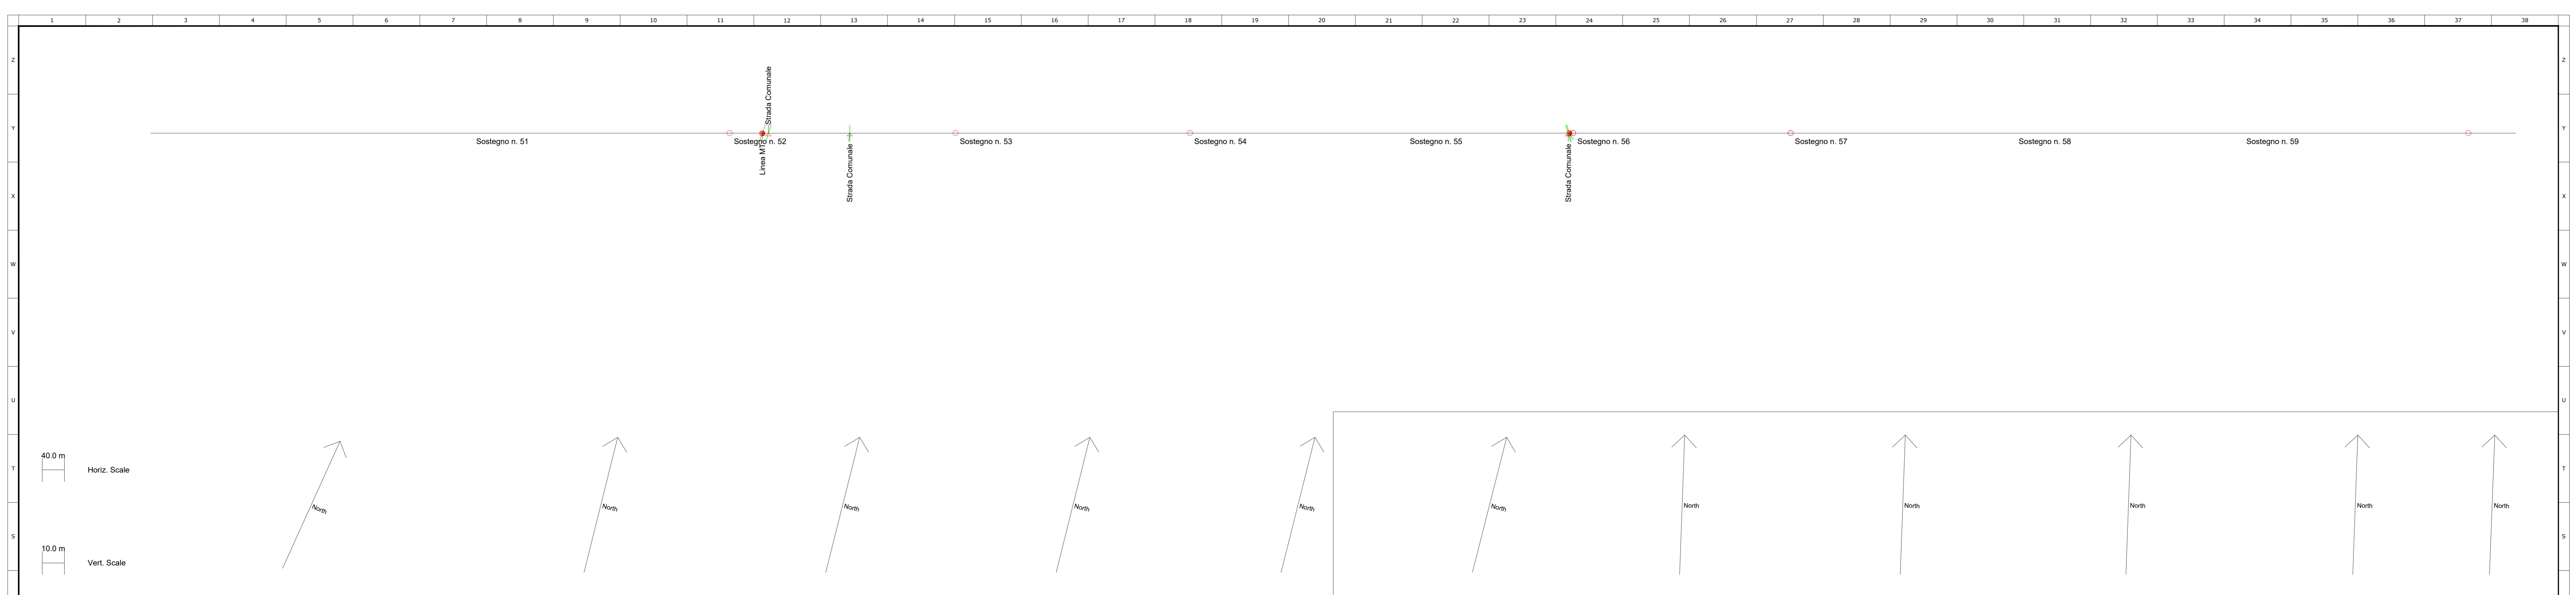




PROGRESSIVA DEL TERRENO	NUMERO DI PALO	QUOTA DEL TERRENO	ALTEZZA UTILE	DISTANZA CAMPIATA	DISTANZA PROGRESSIVA

			
Cliente: calenia Indirizzo: AO	Commessa: Collegamento alla RTN nuova C.C. 039-21.01.W07 Titolo: Elettrodotto AT di Commessione alla RTN Profilo longitudinale con distribuzione sostegni	Scala: 1:4000 Foglio: 5 di 8	Data: 03/2021 Descrizione: PROGETTO Foglio: 5 di 8

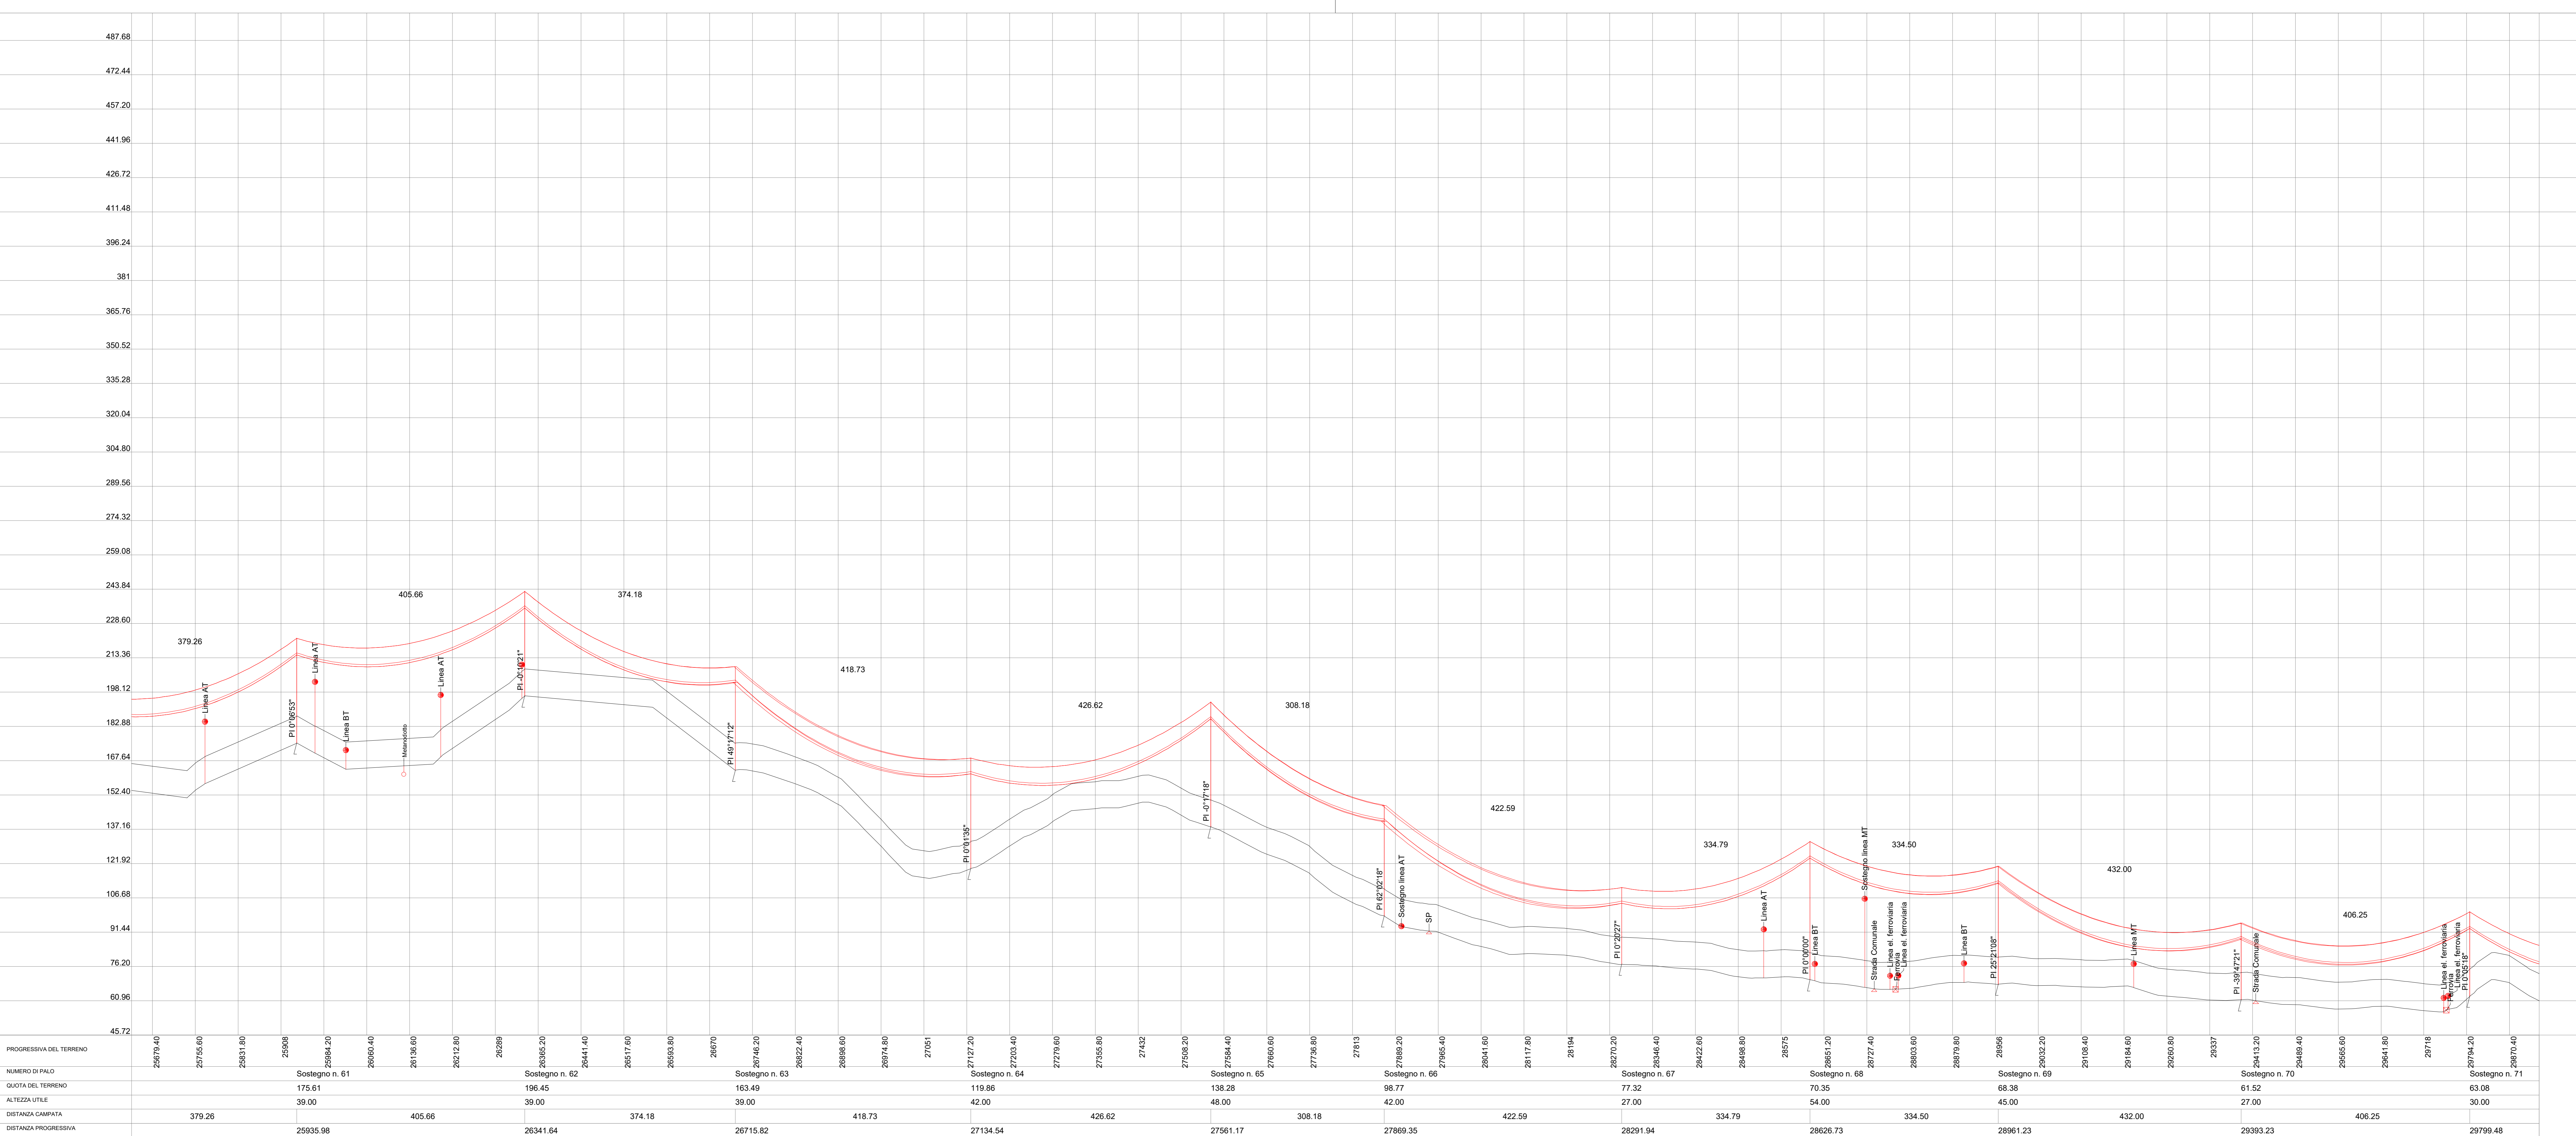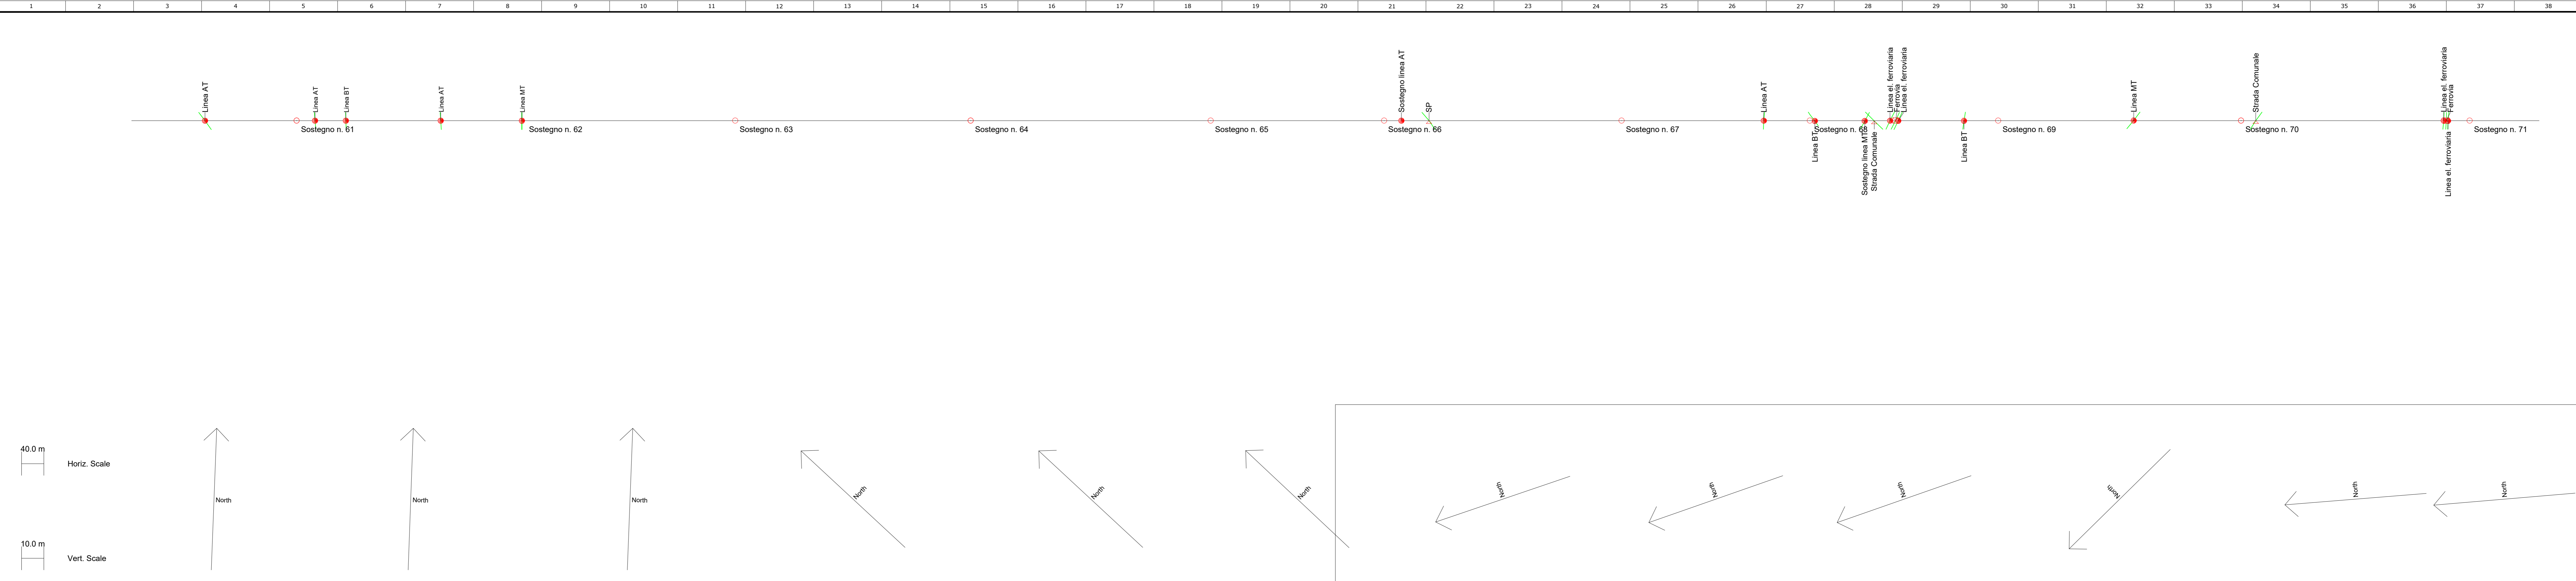

PROGETTO			DESCRIZIONE			Scale	
Titolo		Elettrodotti AT di Concessione alla R1N	Forma	AO	ID		039-21.01.W07
Profilo longitudinale con distribuzione sostegni							

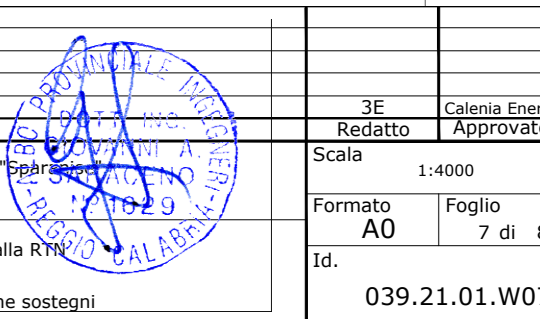

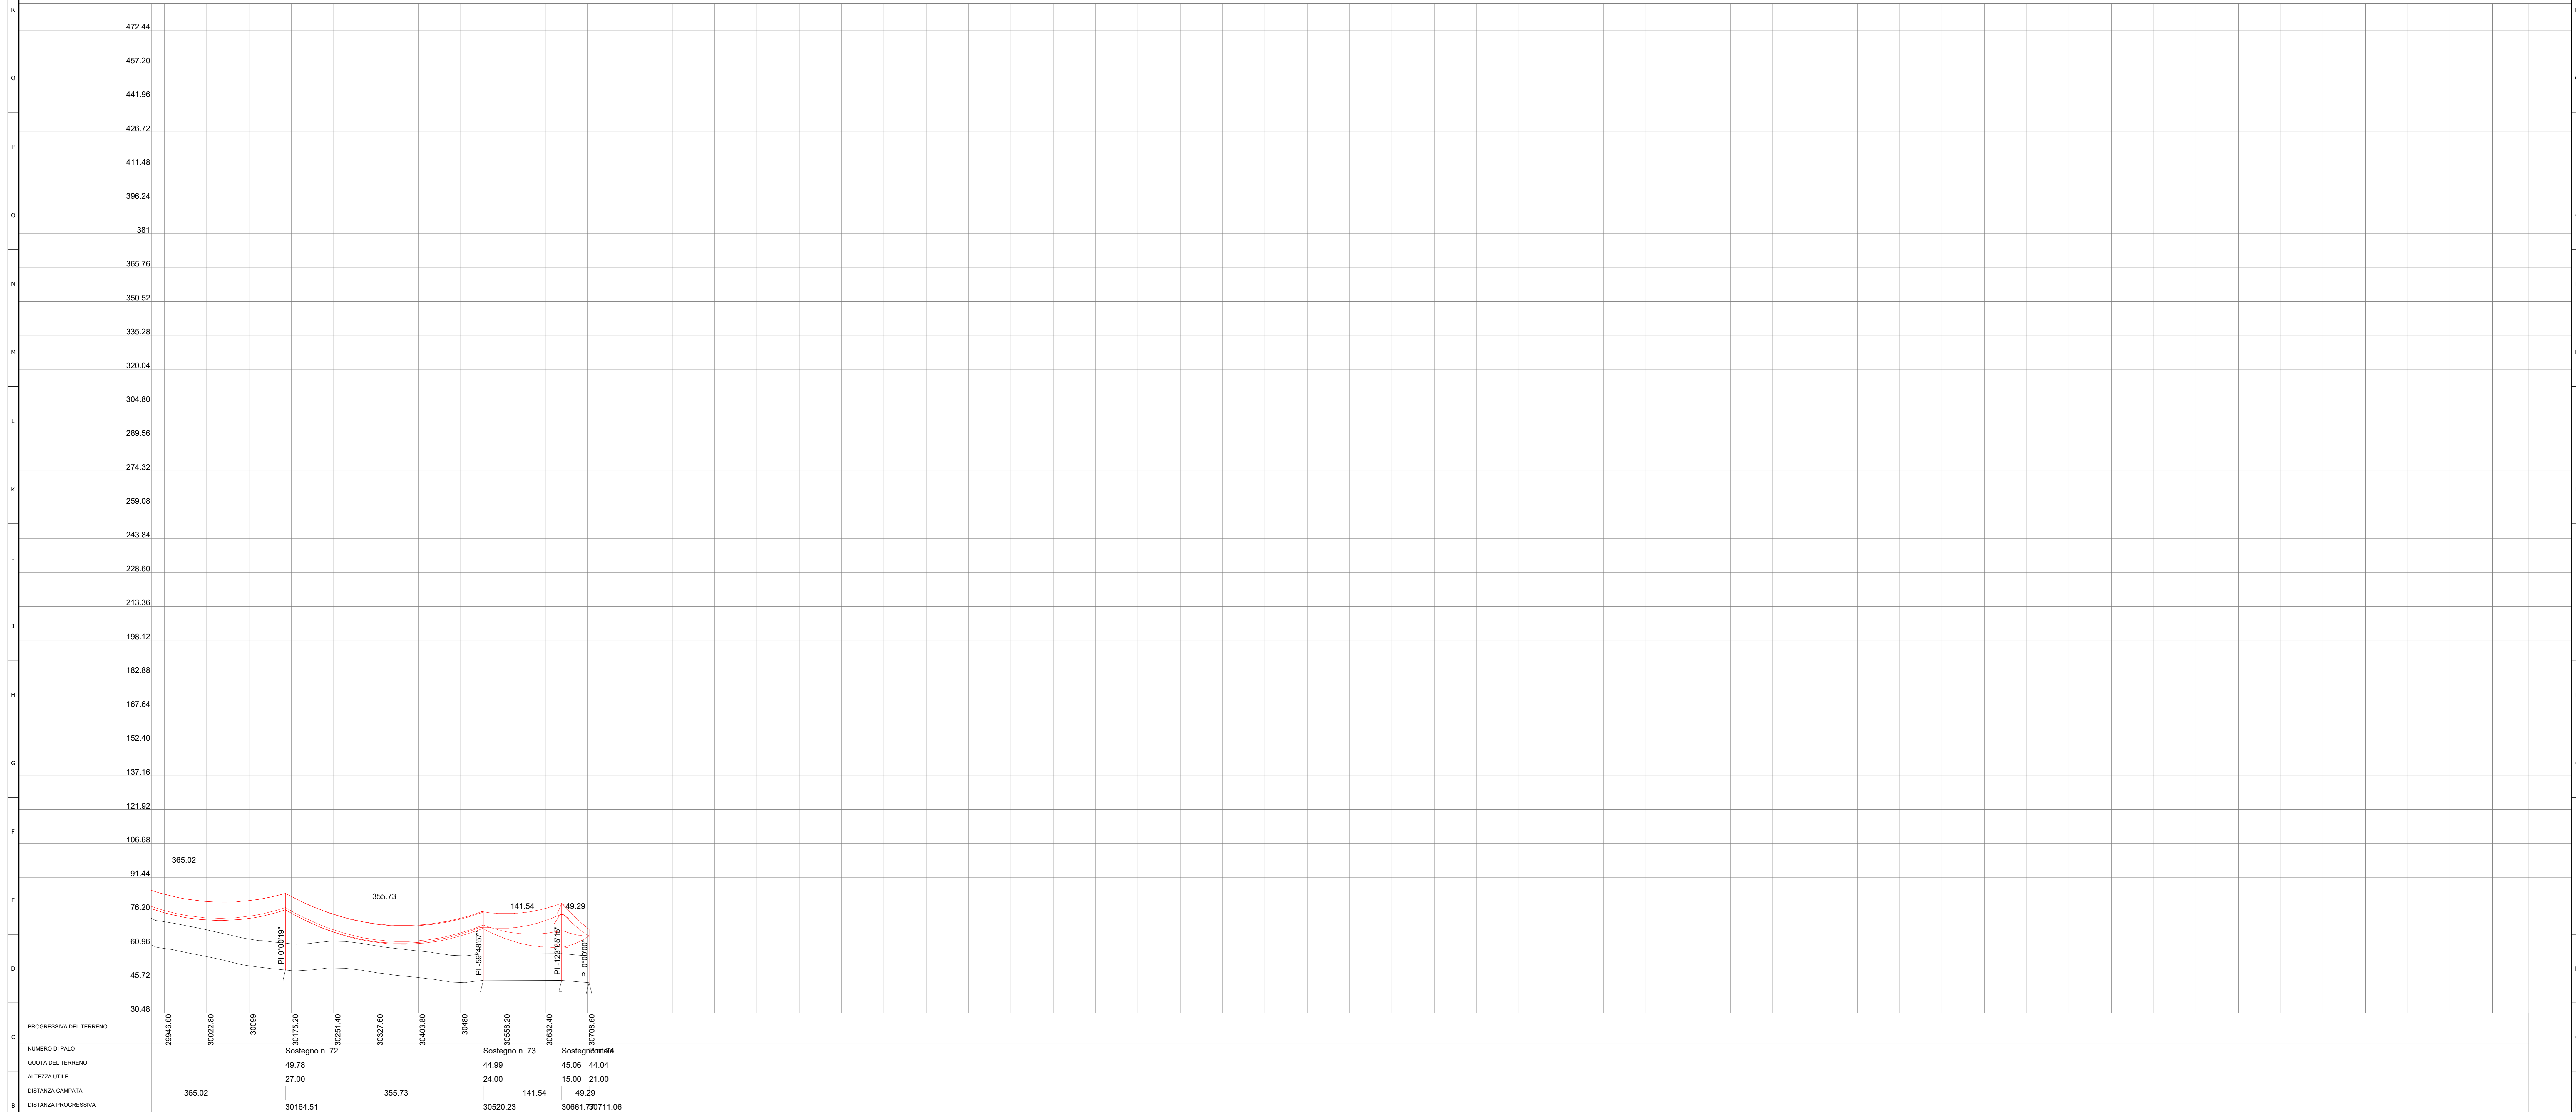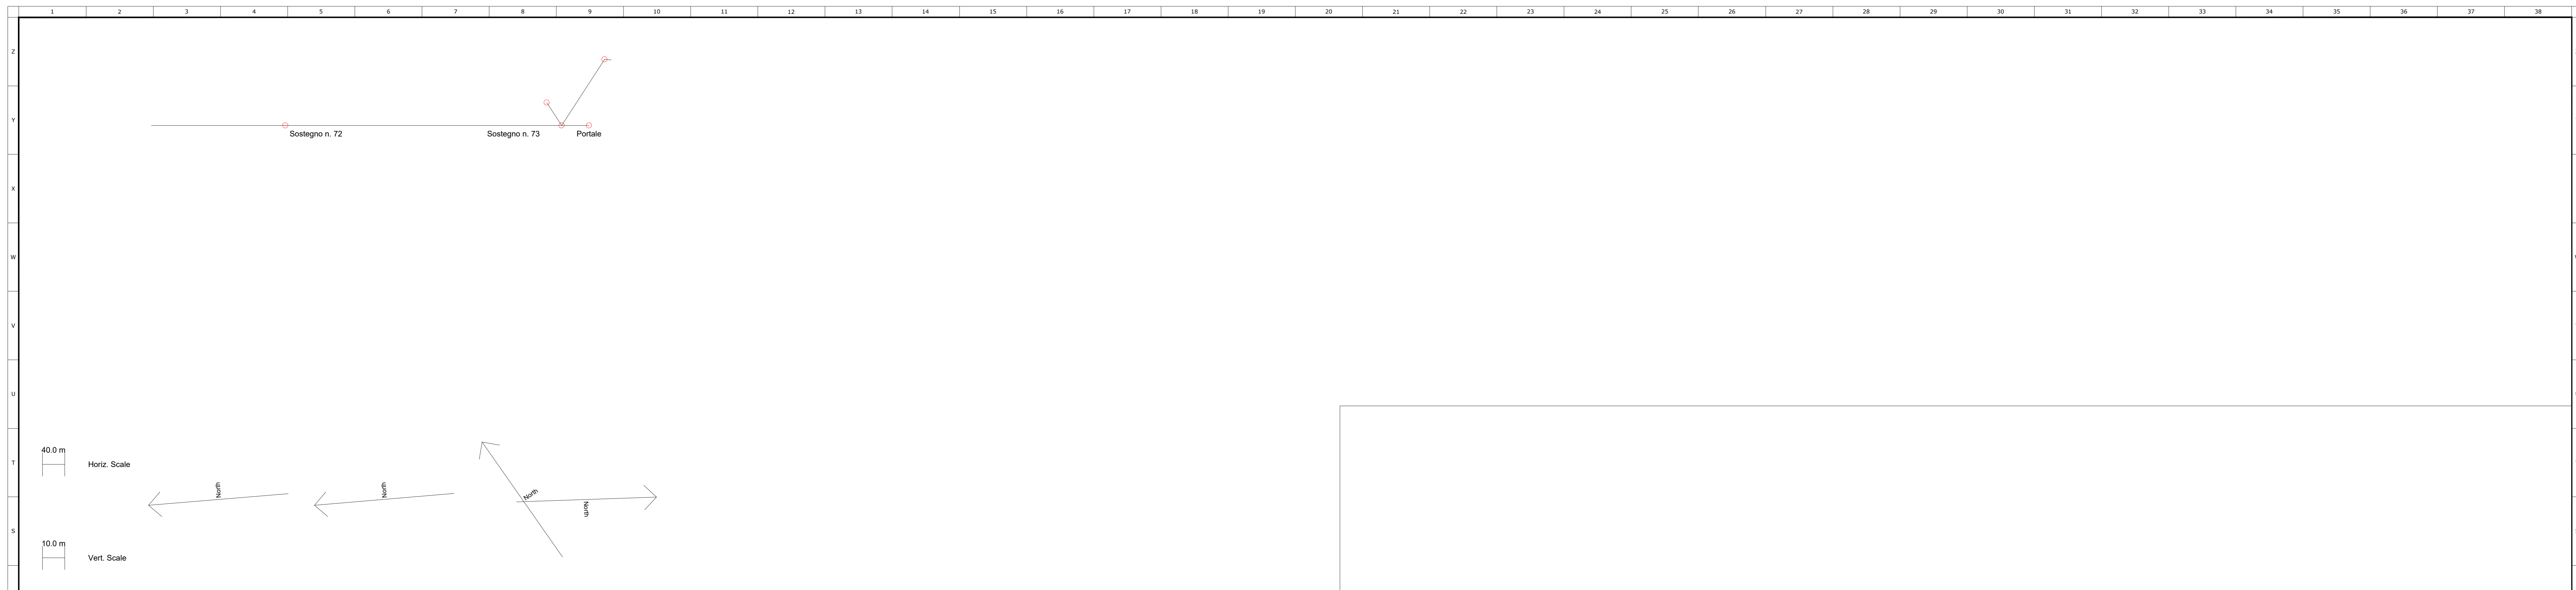

Cliente: AD Servizio: AD	Commessa: Collegamento alla RTN nuova C.C.C. Titolo: Elettrodotti AT di Commissione alla RTN	DESCRIZIONE: Profilo longitudinale con distribuzione sostegni	Scala: 1:4000 Foglio: 8 di 8 Foglio: AD ID: 039.21.01.W07