


Revisione	01	01	02	03	04	05	06	07	08	09	10	11	12	13	14	15	16	17	18	19	20	21	22	23	24	25	26	27	28	29	30	31	32	33	34	35	36	37	38
Descrizione	DESCRIZIONE																																						
Cliente	E.R.E.S. S.p.A.																																						
Commissa	Collegamento alla RTN nuova C.C.C.																																						
Scala	1:200																																						
Formato	A0																																						
Foglio	1 di 2																																						
Id.	039-21.02.W18																																						


calenia
ENERGIA
SISTEMI
ELETTRICI

Stazione di Rete
Planimetria elettromeccanica e sistemi

Sezione "B-B"

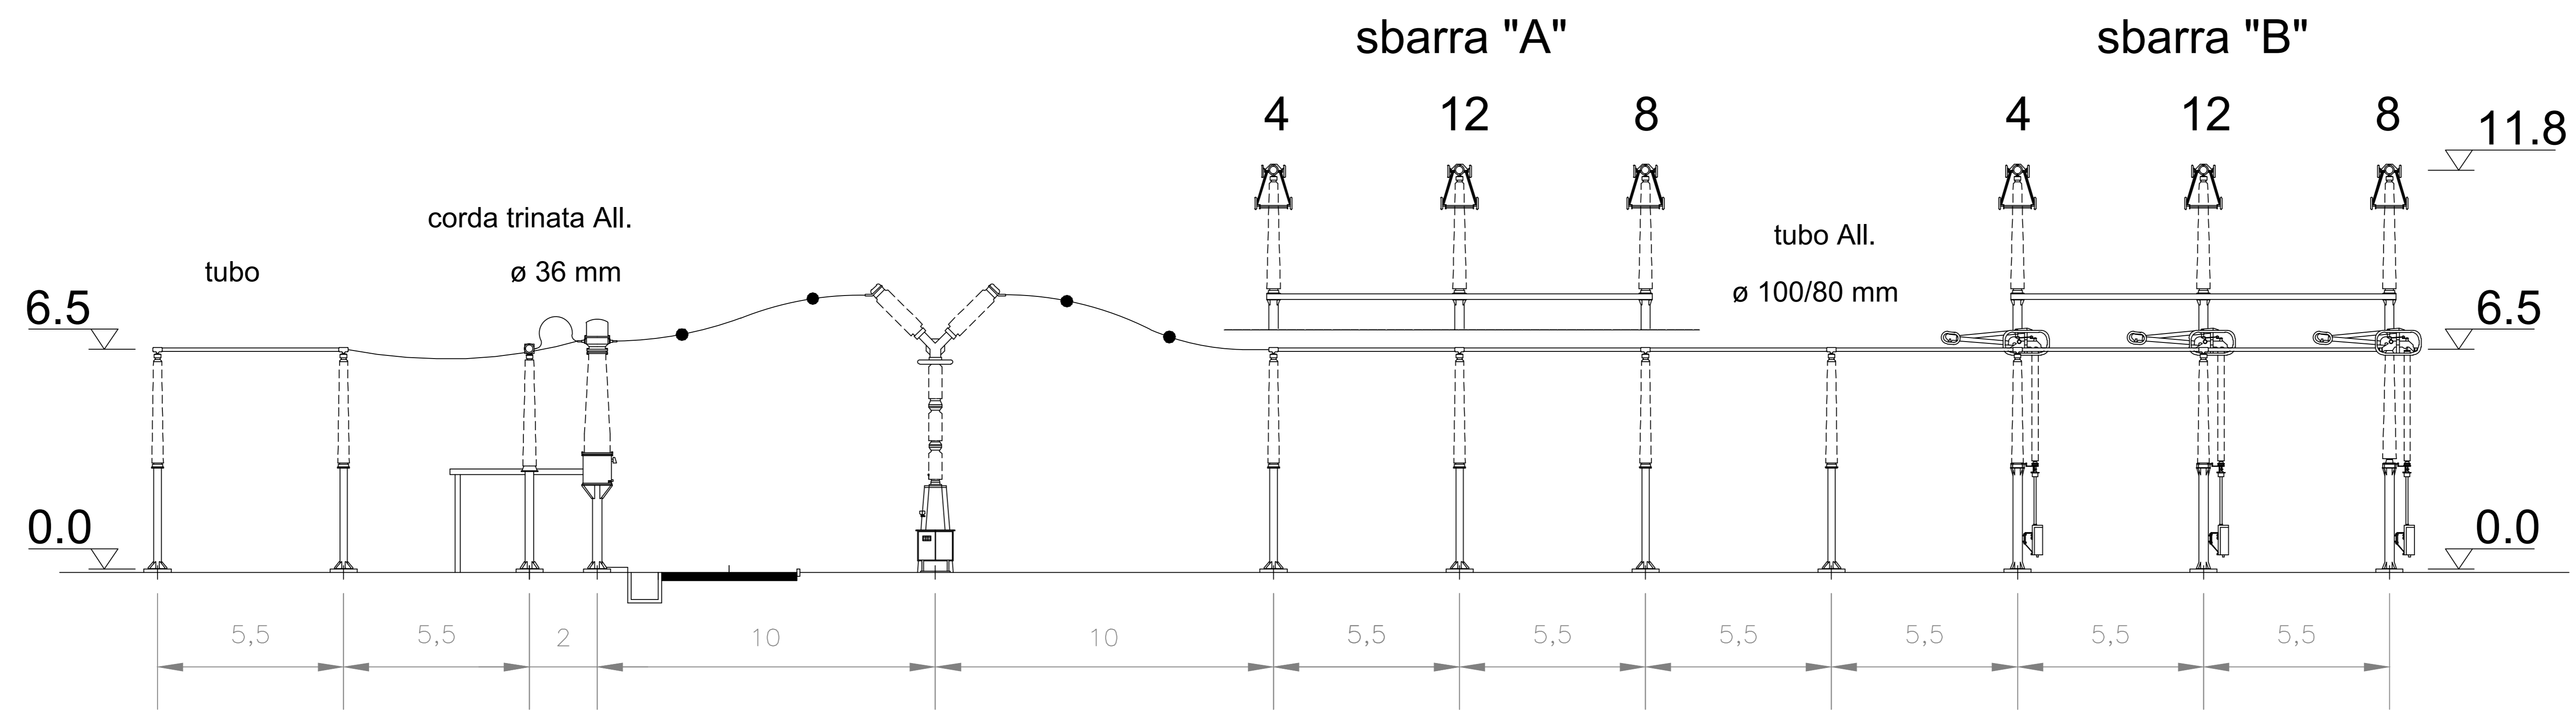

Sezione "A-A"

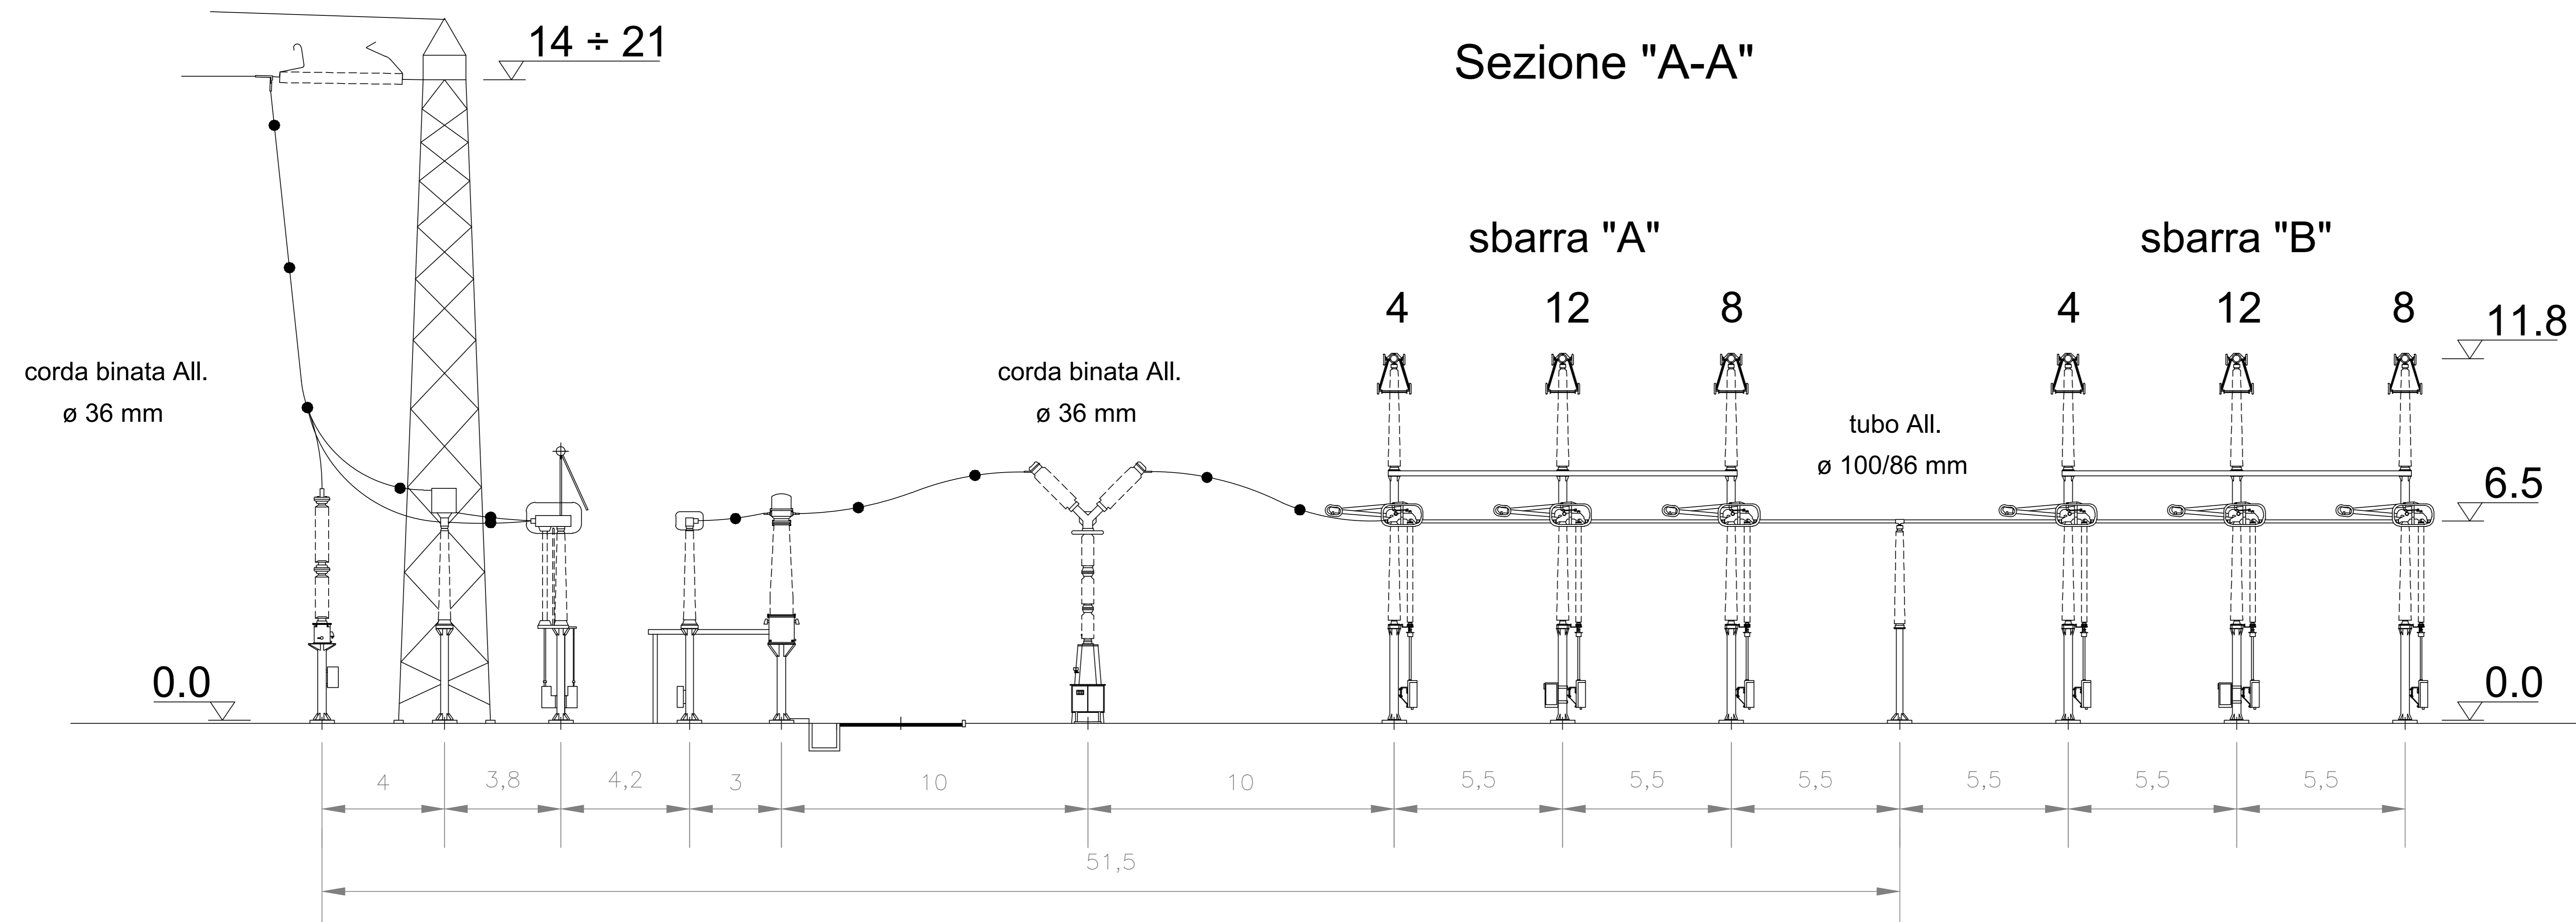

Revisione	0	04/2021	DESCRIZIONE	06	03/2021
Cliente	ENEL	Commissa	Collegamento alla RTN nuova C.C.C.	Scala	1:100
TITOLO			Stazione di Rete	Formato	A0
DESCRIZIONE			Planimetria elettromeccanica e sistemi	Foglio	2 di 2
ID			039-21.02.W18		