


Horiz. Scale 1:2000
 Vert. Scale 1:500
 Franco da terra = 12m

PLS-CADD Drawing 175

Raccordo verso Presenzano

Raccordo verso Garigliano ST

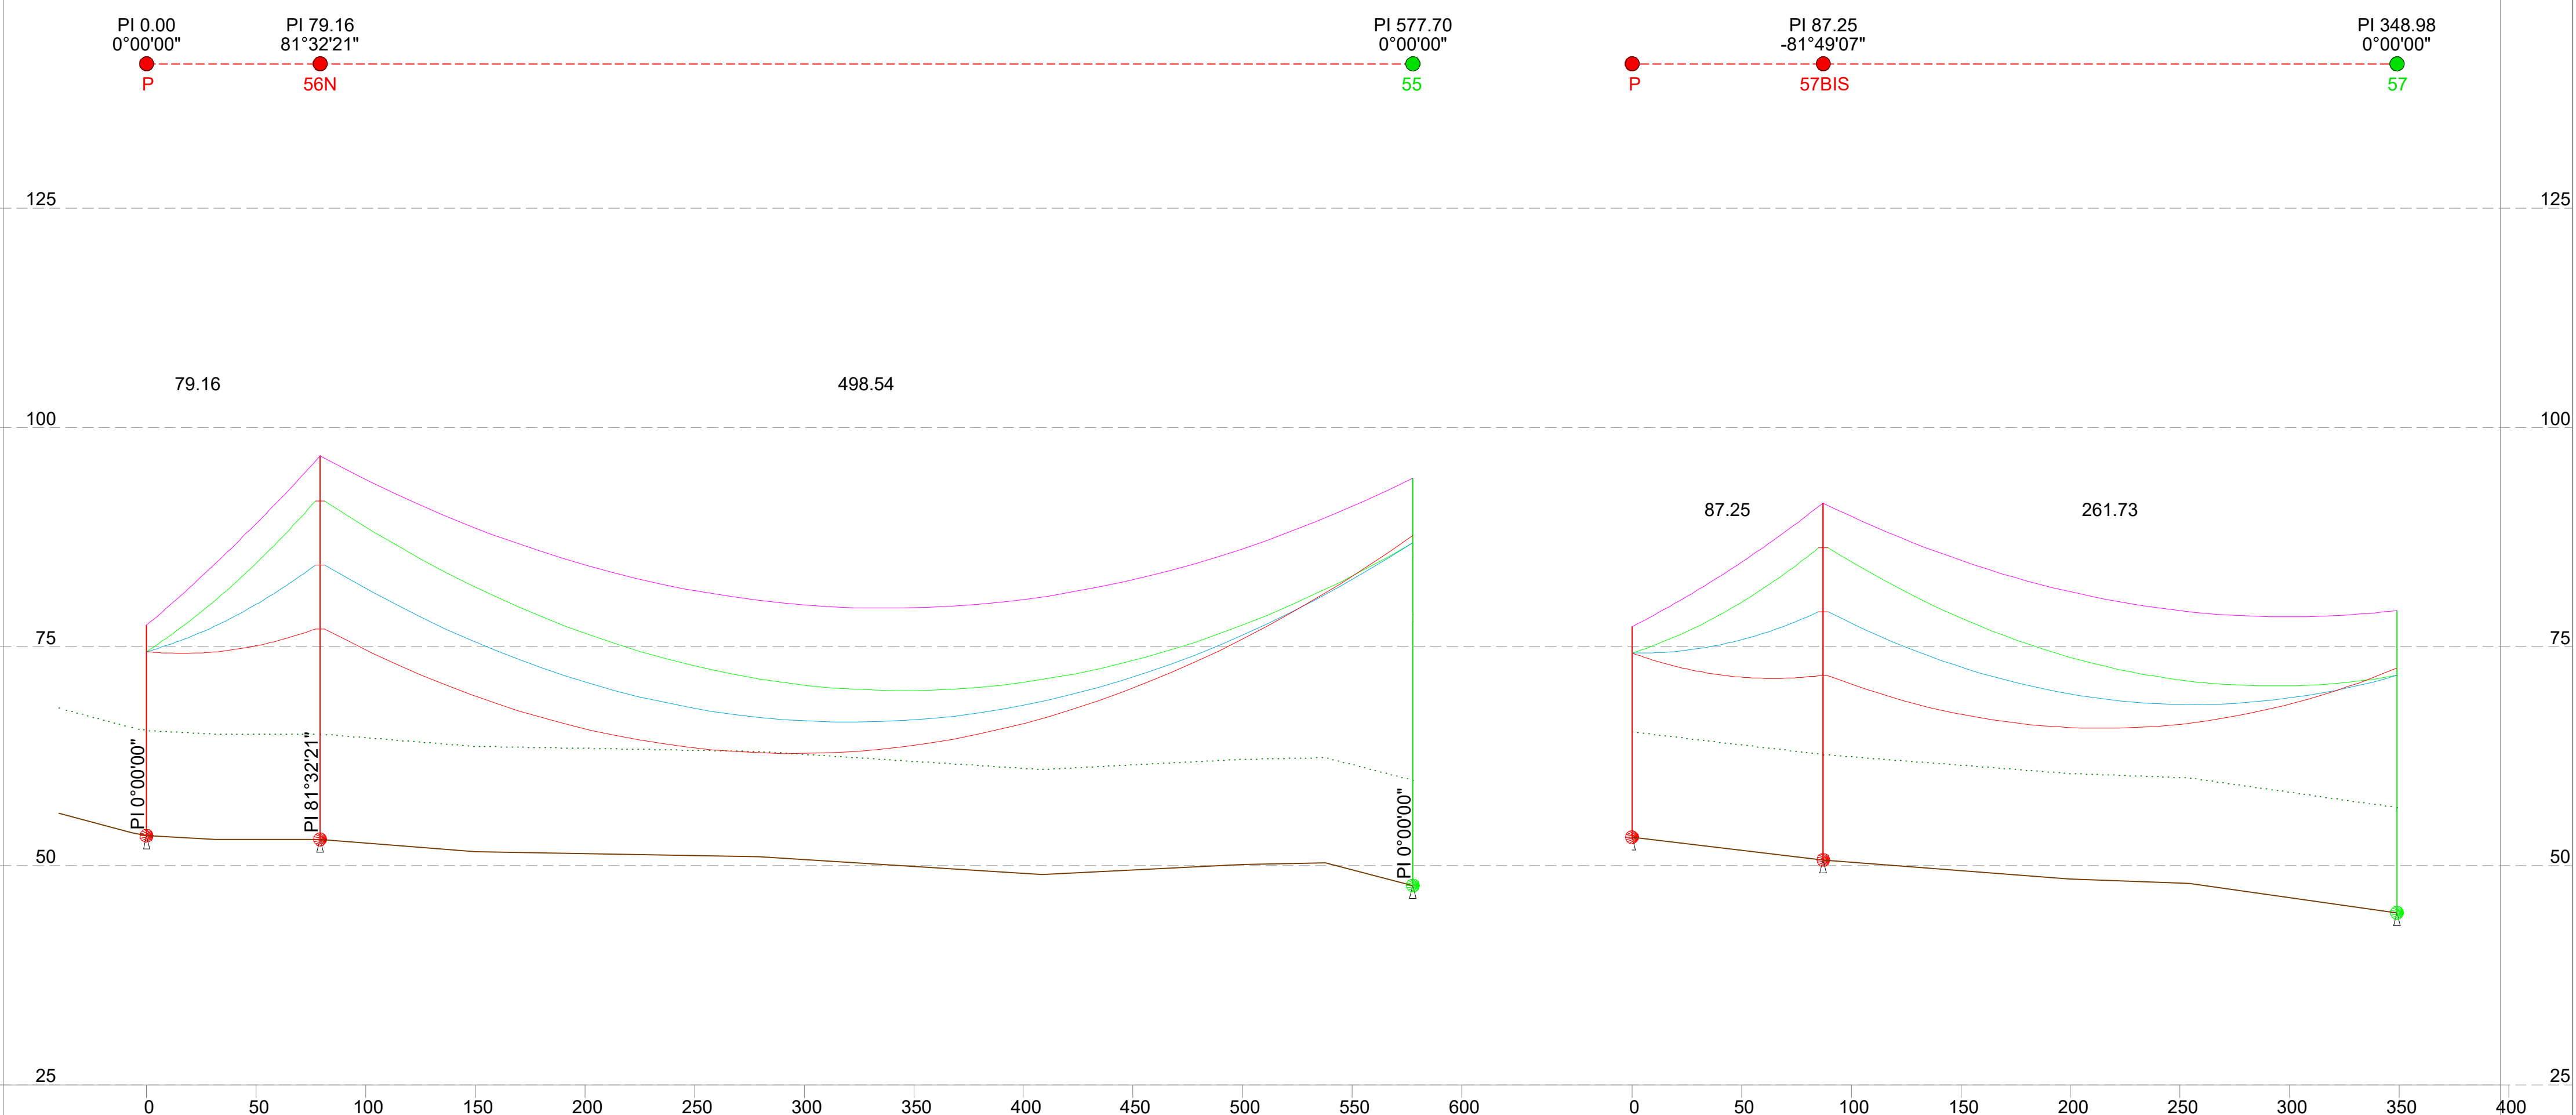

| | | | | | | | |
|------------------------------|-------------|-------------|--------|----------|-------------|-------------|-------------|
| QUOTA DEL TERRENO | 53.41 | 53.00 | | 47.74 | 53.25 | 50.66 | 44.62 |
| NUMERO DEL SOSTEGNO | P | 56N | | 55 | P | 57BIS | 57 |
| ALTEZZA UTILE/ALTEZZA TOTALE | 21.00/24.00 | 24.00/55.70 | | 36/43.47 | 21.00/24.00 | 21.00/40.70 | 27.07/34.47 |
| DISTANZA CAMPATA | | 79.16 | | | 87.25 | | 261.73 |
| DISTANZA PROGRESSIVA | 0.00 | 79.16 | 498.54 | 577.70 | 0 | 87.25 | 348.98 |

| | | | | | |
|-----------|---------|------------|-------------|---------|------------------|
| Revisione | 0 | 01/02/2021 | DESCRIZIONE | SE | Calcola Espressa |
| Cliente | calenia | | Commissa | Redatto | Approvato |
| | | | | Scala | |
| | | | | Formato | Foglio |
| | | | | A1 | 1 di 1 |
| | | | | Id. | 039.21.02.W21 |