
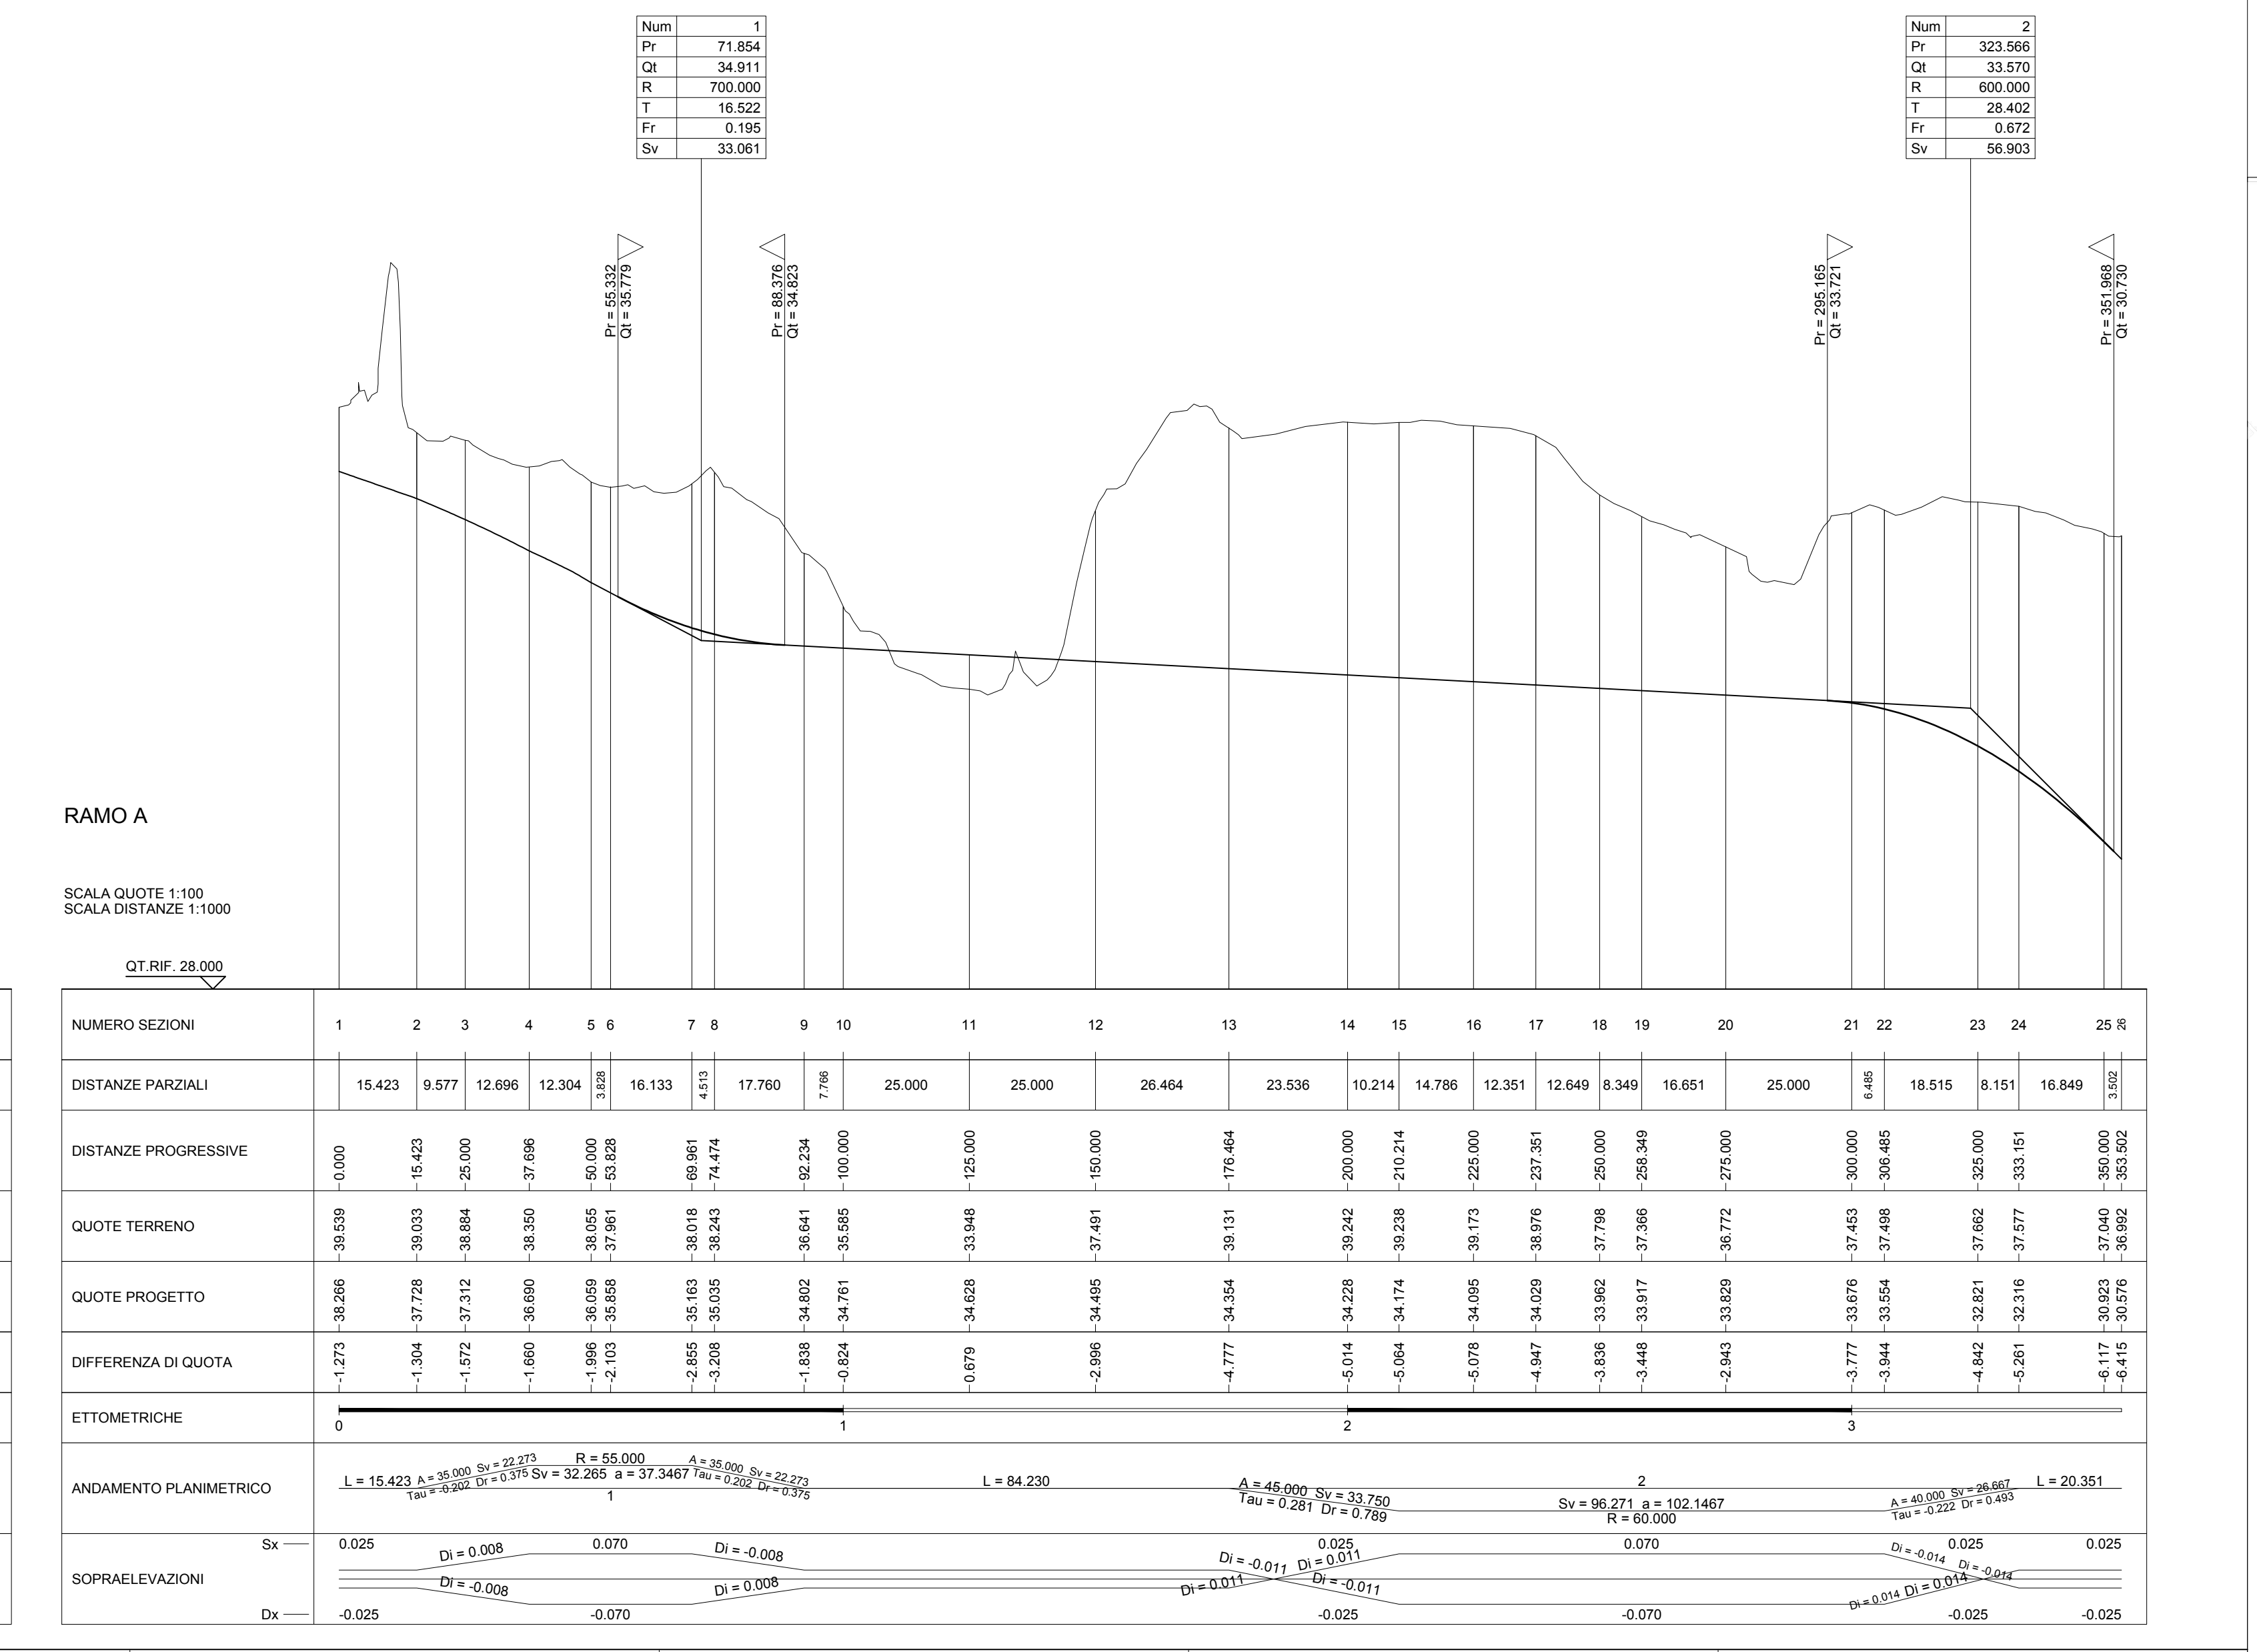


LIVELLETTE	DIFF. DI QUOTA DISTANZA PENDENZA	h = 1.192 L = 84.992 i = 0.014	h = 22.221 L = 207.737 i = 0.080	h = 2.609 L = 84.992 i = 0.002
------------	--	--------------------------------------	--	--------------------------------------

LIVELLETTE	DIFF. DI QUOTA DISTANZA PENDENZA	h = -1.147 L = 21.840 i = -0.053	h = -1.341 L = 203.113 i = -0.005	h = -2.994 L = 28.906 i = 0.100
------------	--	--	---	---------------------------------------

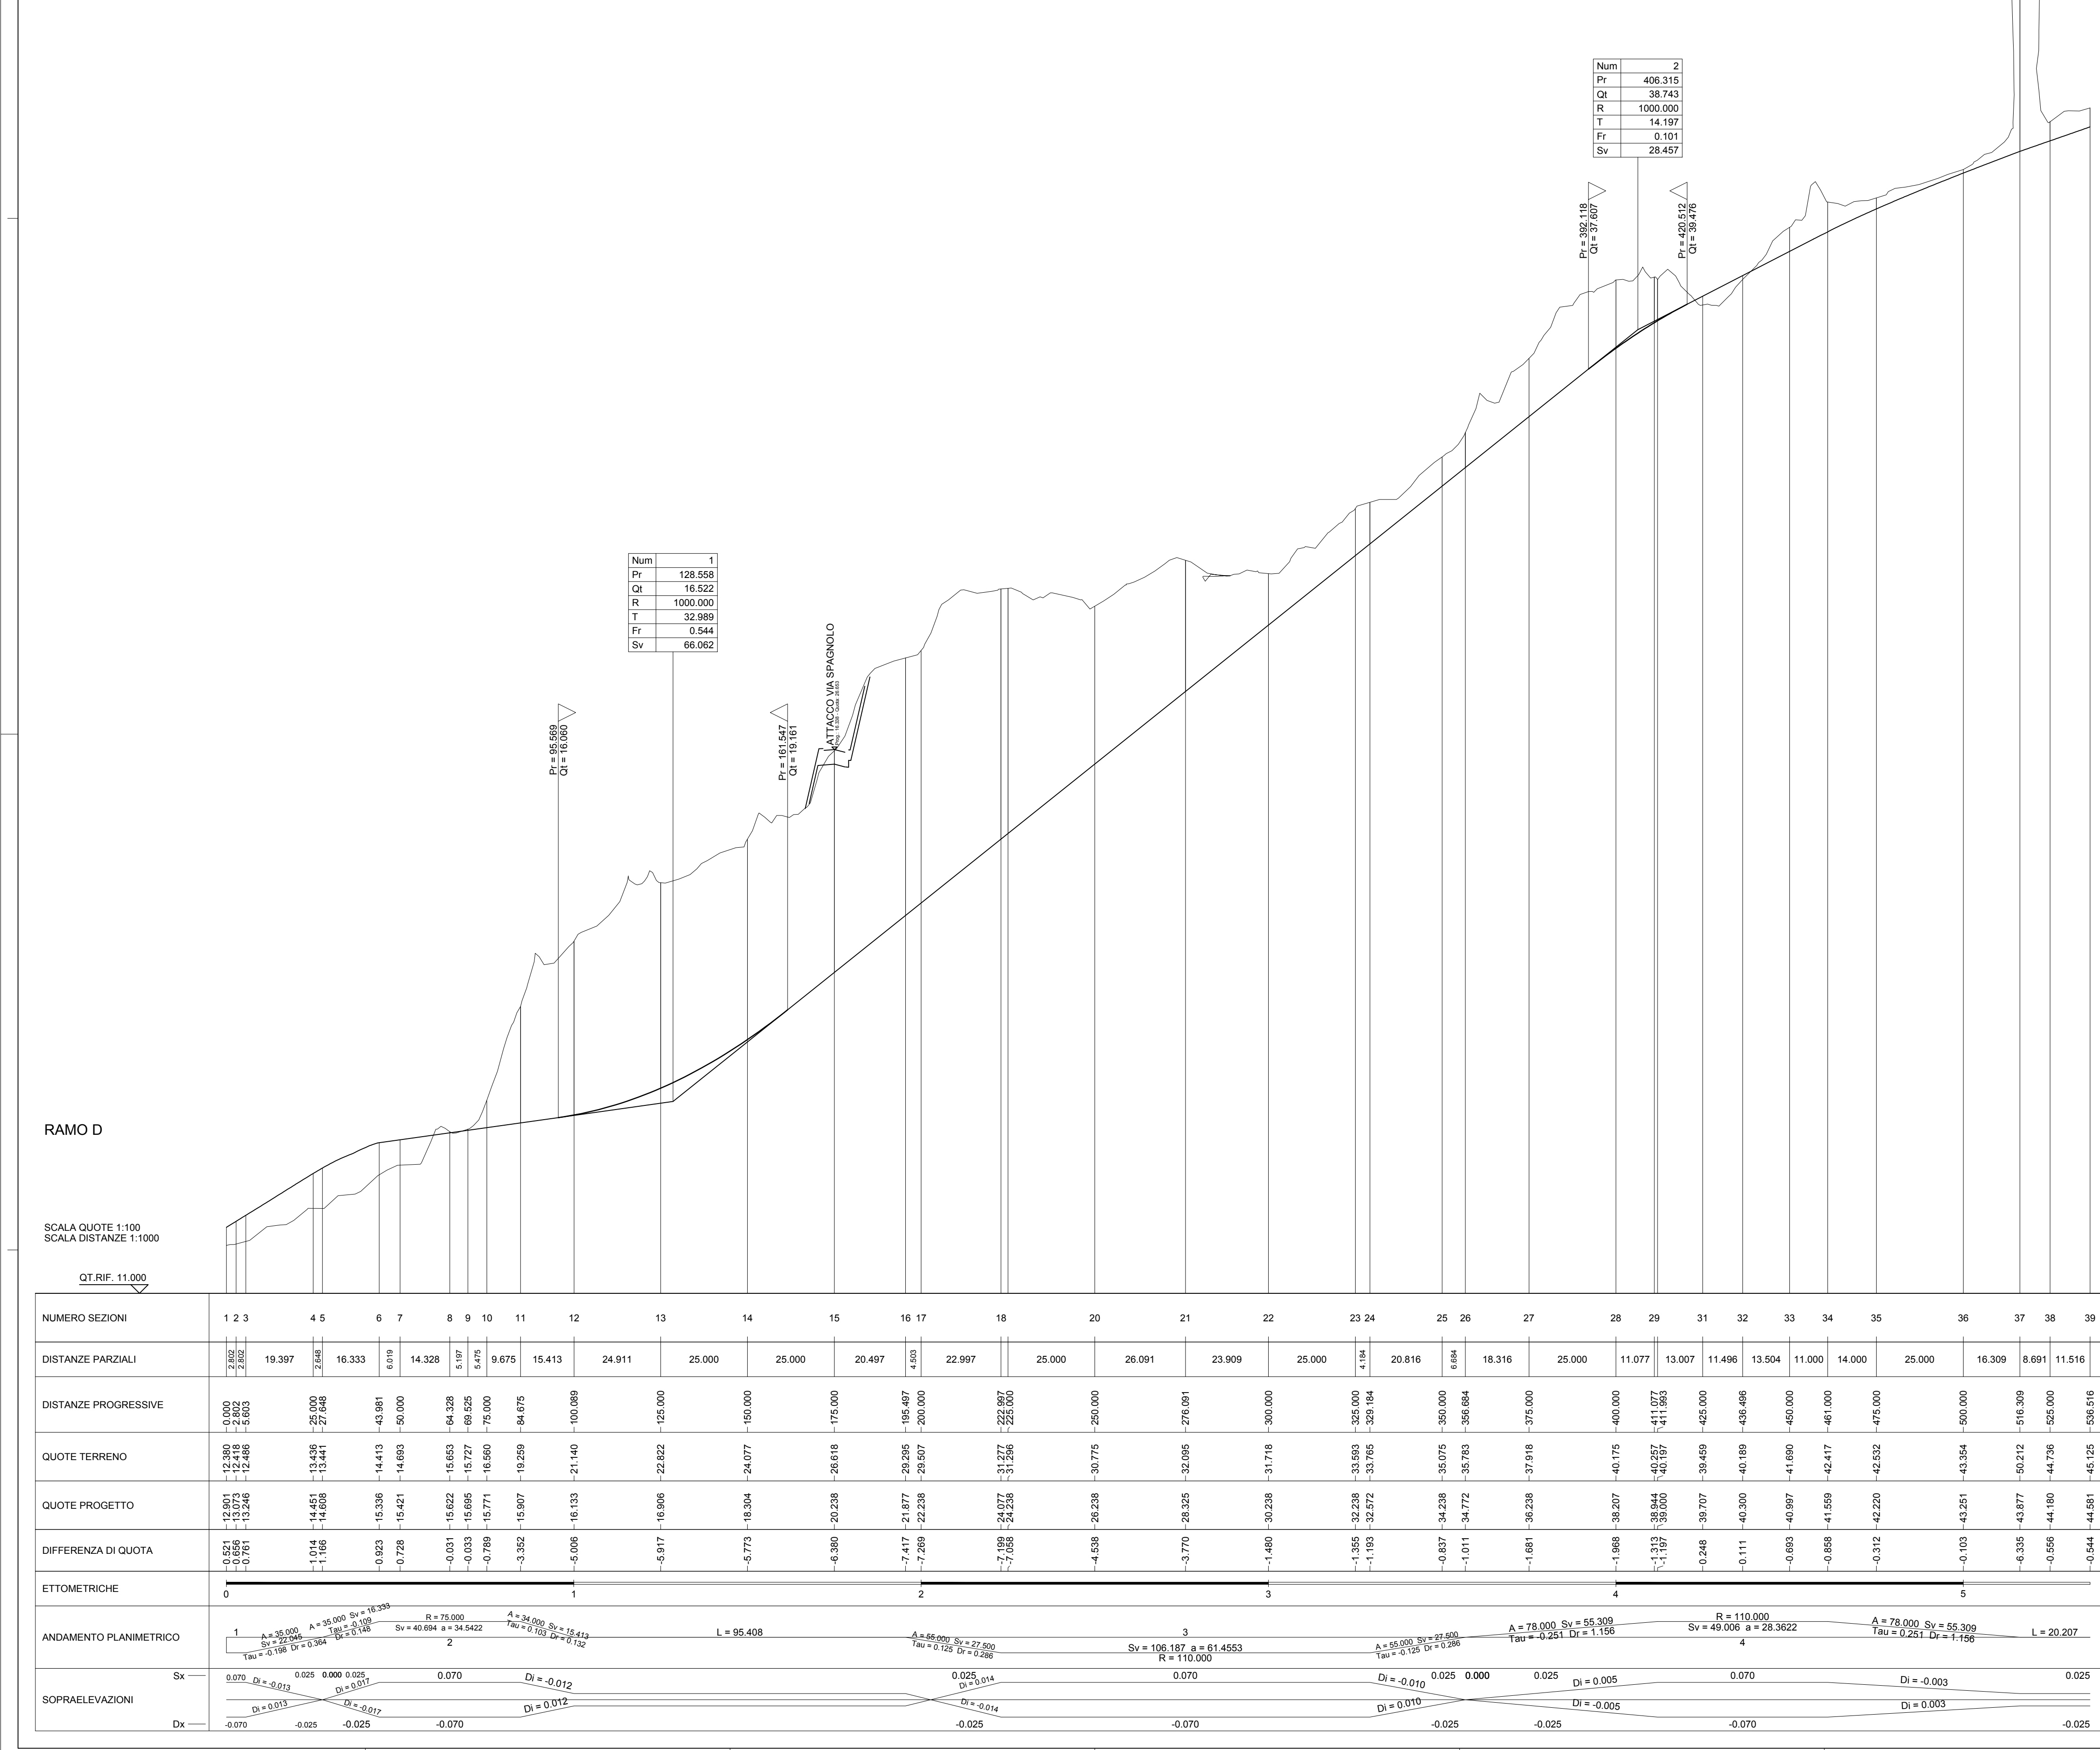

COMUNE DI SANTA TERESA DI RIVA
Città Metropolitana di Messina

REALIZZAZIONE DEL NUOVO SVINCOLO AUTOSTRADALE DI SANTA TERESA VAL D'AGRO' DELL'AUTOSTRADA A18 MESSINA CATANIA E CORRISPONDENTI COLLEGAMENTI ALLA VIABILITÀ ORDINARIA

CLUP: PR18.130007/20001 CIG: 8005982PDC

PROGETTAZIONE
Mandatario: **PROGER**

PROGER s.p.a.
DIRETTORE TECNICO
Dott. Ing. Stefano PALLAVICINI

PROIN
Mandatario: **PROIN s.p.a.**
DIRETTORE TECNICO
Dott. Ing. Lorenzo INFANTE

INAMICA
Mandatario: **DINAMICA s.r.l.**
DIRETTORE TECNICO
Dott. Ing. Antonino SULTERA

PROGETTO MANAGER DELL'IT: Dott. Ing. Carlo LISTORTI
PROGETTO MANAGER ASSISTENTE: Dott. Ing. Saverio RUSCO
PROGETTAZIONE INFRASTRUTTURALE: Dott. Ing. Lorenzo INFANTE
PROGETTAZIONE STRUTTURALE: Dott. Ing. Matteo PERRO
PROGETTAZIONE IMPIANTI TECNOLOGICI: Dott. Ing. Stefano PALLAVICINI
PROFONDIAMENTO GEOTEKNICO: Dott. Ing. Enrico FANZANO
ESPERTO GEODINAMICO: Dott. Ing. Nicola MARCONI
COORDINATORE SICUREZZA IN FASE DI PRODUZIONE: Dott. Ing. Umberto ROCI
RESPONSABILI DELLA QUALITÀ: Dott. Ing. Davide FERLAZZO
DIRETTORE PROFESSIONALE: Dott. Ing. JAVIER BENEDETTI
DIRETTORE PROFESSIONALE: Dott. Ing. Domenico GIACOMINO

PROGETTO DEFINITIVO
PROGETTO INFRASTRUTTURA SVINCOLO DI INTERCONNESSIONE A18 RAMO A e D - Planimetria di progetto e Profilo longitudinale

Codice Progetto: P20082
Codice Variante: 02/12/01/00
Data: 02/12/01/00
Scala: 1:1000

REVISIONI:
00 2501/0201 EMISSIONE
REV DATA MOTIVAZIONE REDATTO PIRO INFANTE LISTORTI
CONTROLLATO APPROVATO

RESPONSABILE DELLE INTEGRAZIONI DELLE PRESTAZIONI SPECIALISTICHE: R.U.P.: Dott. Ing. Claudio CRISAFULLI / Supp. R.U.P.: Dott. Ing. Adriano GRASSI
VISTI/PROVVISORI: PIRO INFANTE LISTORTI