


SEZIONE LONGITUDINALE B-B GALLERIA ARTIFICIALE
SCALA 1:100

Stracchio Planimetrico scala 1:2000

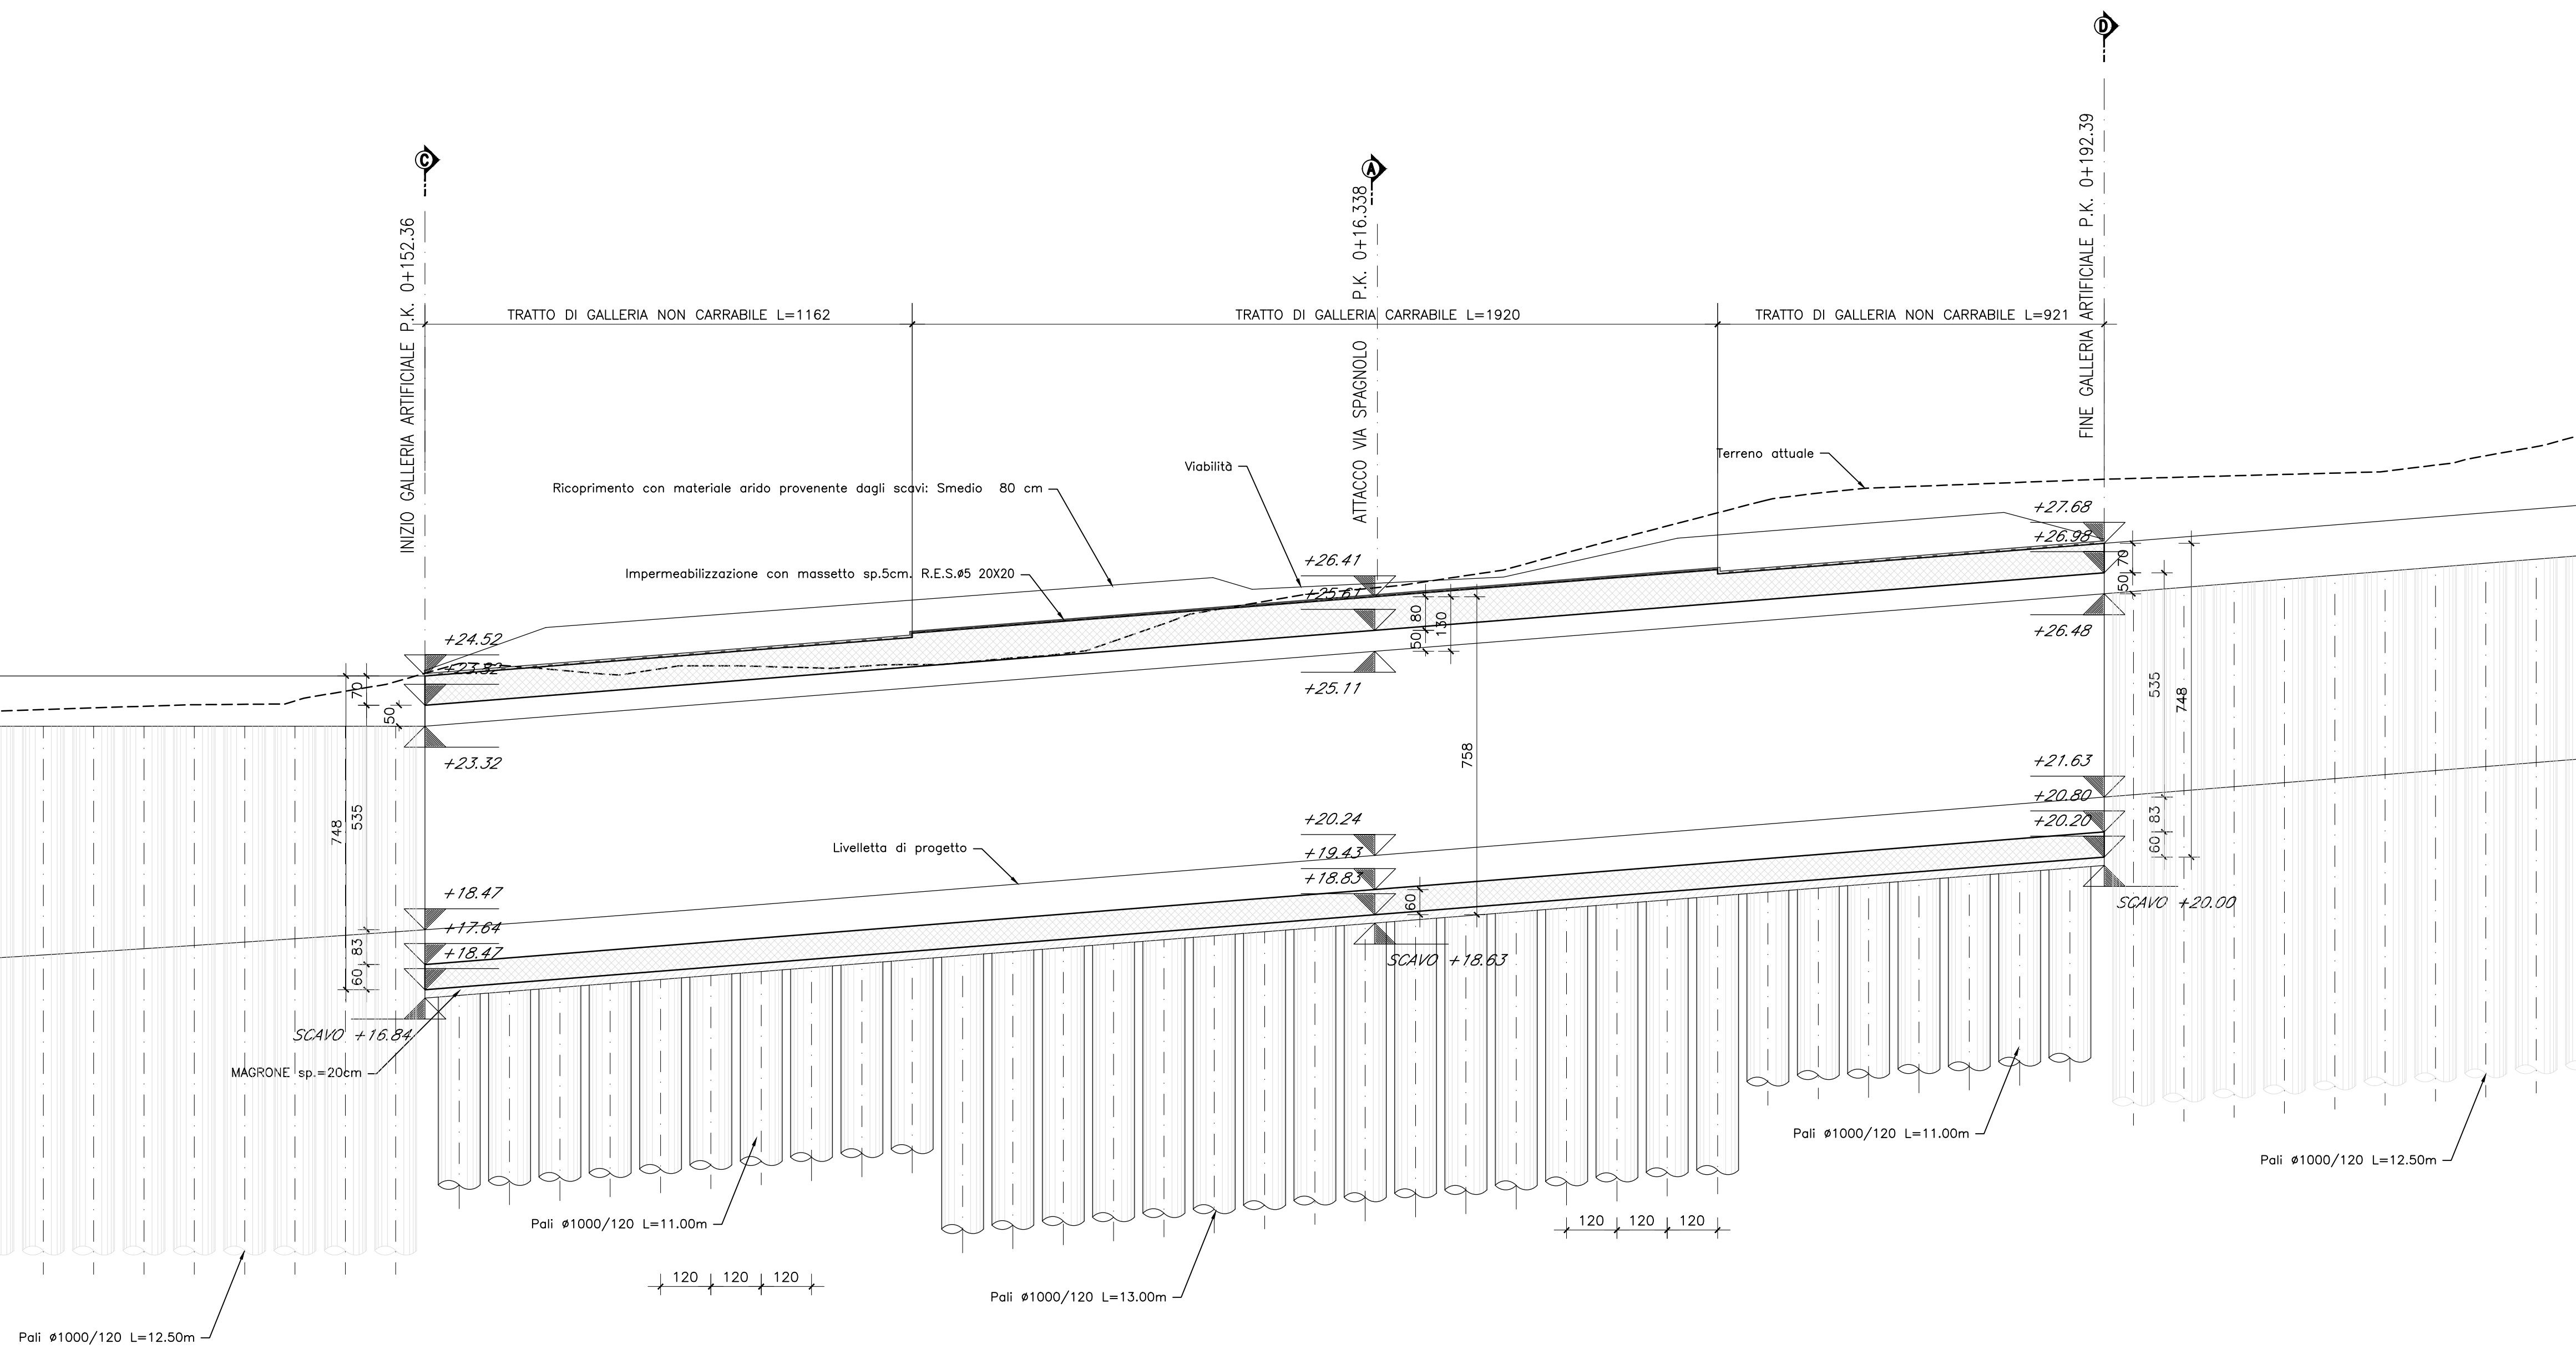

PROGETTAZIONE Mandatario: PROGER Mandante: PROGIN LINAMICA	PROGER S.p.A. DIRETTORE TECNICO Dott. Ing. Stefano PALLAVICINI PROGIN S.p.A. DIRETTORE TECNICO Dott. Ing. Lorenzo INFANTE DINAMICA s.r.l. DIRETTORE TECNICO Dott. Ing. Antonino SUTERA	PROJECT MANAGER DELL'R.T.I.: Dott. Ing. Carlo LISTORTI PROJECT MANAGER ASSISTANT: PROGETTAZIONE INFRASTRUTTURALE: Dott. Ing. Salvatore RUSSO Dott. Ing. Lorenzo INFANTE Dott. Ing. Michele PIRRO Dott. Ing. Stefano PALLAVICINI Dott. Ing. Paolo IORIO PROGETTAZIONE STRUTTURALE: Dott. Ing. Enrico D'ARGENZIO GEOLOGO: RESPONSABILE GEOTECNICA: Dott. Geol. Marco SANDRUCCI Dott. Ing. Ylenia MASCARUCCI Dott. Ing. Umberto RICCI COORDINATORE SICUREZZA IN FASE DI PROGETTAZIONE: Dott. Ing. Davide FERLAZZO RESPONSABILE INTERFERENZE E ESPROPRI: Dott. Ing. Jacopo BENEDETTI Dott. Ing. Domenico DICUONZO	RESPONSABILE INTEGRAZIONE PRESTAZIONI SPECIALISTICHE: Dott. Ing. Antonio GRIMALDI
---	---	---	--

PROGETTO DEFINITIVO

OPERE D'ARTE MAGGIORI
GALLERIA ARTIFICIALE
Profilo longitudinale

Questo elaborato è di proprietà della Proger S.p.A. pertanto non può essere riprodotto né integralmente, né in parte, senza l'autorizzazione scritta della stessa. Da non utilizzare per scopi diversi da quelli per cui è stato fornito.	Commissio P20062	Nome File 00301-51301_02.dwg	Nome Elaborato D 03	Rev 01	Scala 1:100	
REVISIONI	00	25/01/2021	EMMISSIONE	ALLEGRETTI	IORIO	INFANTE
	01	12/02/2021	REVISIONE A SEGUITO NOTA 3175 DEL 05-02-2021	ALLEGRETTI	IORIO	INFANTE
	02	05/03/2021	EMMISSIONE A SEGUITO NOTA RUP N. 5139 DEL 02/03/2021	ALLEGRETTI	IORIO	INFANTE
REV.	DATA	MOTIVAZIONE	REDATTO	CONTROLLATO	APPROVATO	
RESPONSABILE DELLE INTEGRAZIONI DELLE PRESTAZIONI SPECIALISTICHE:	R.U.P.:	Dott. Ing. Onofrio CRISAFULLI Supp. R.U.P.: Dott. Ing. Adriano GRASSI	VISTI/APPROVAZIONI:			