




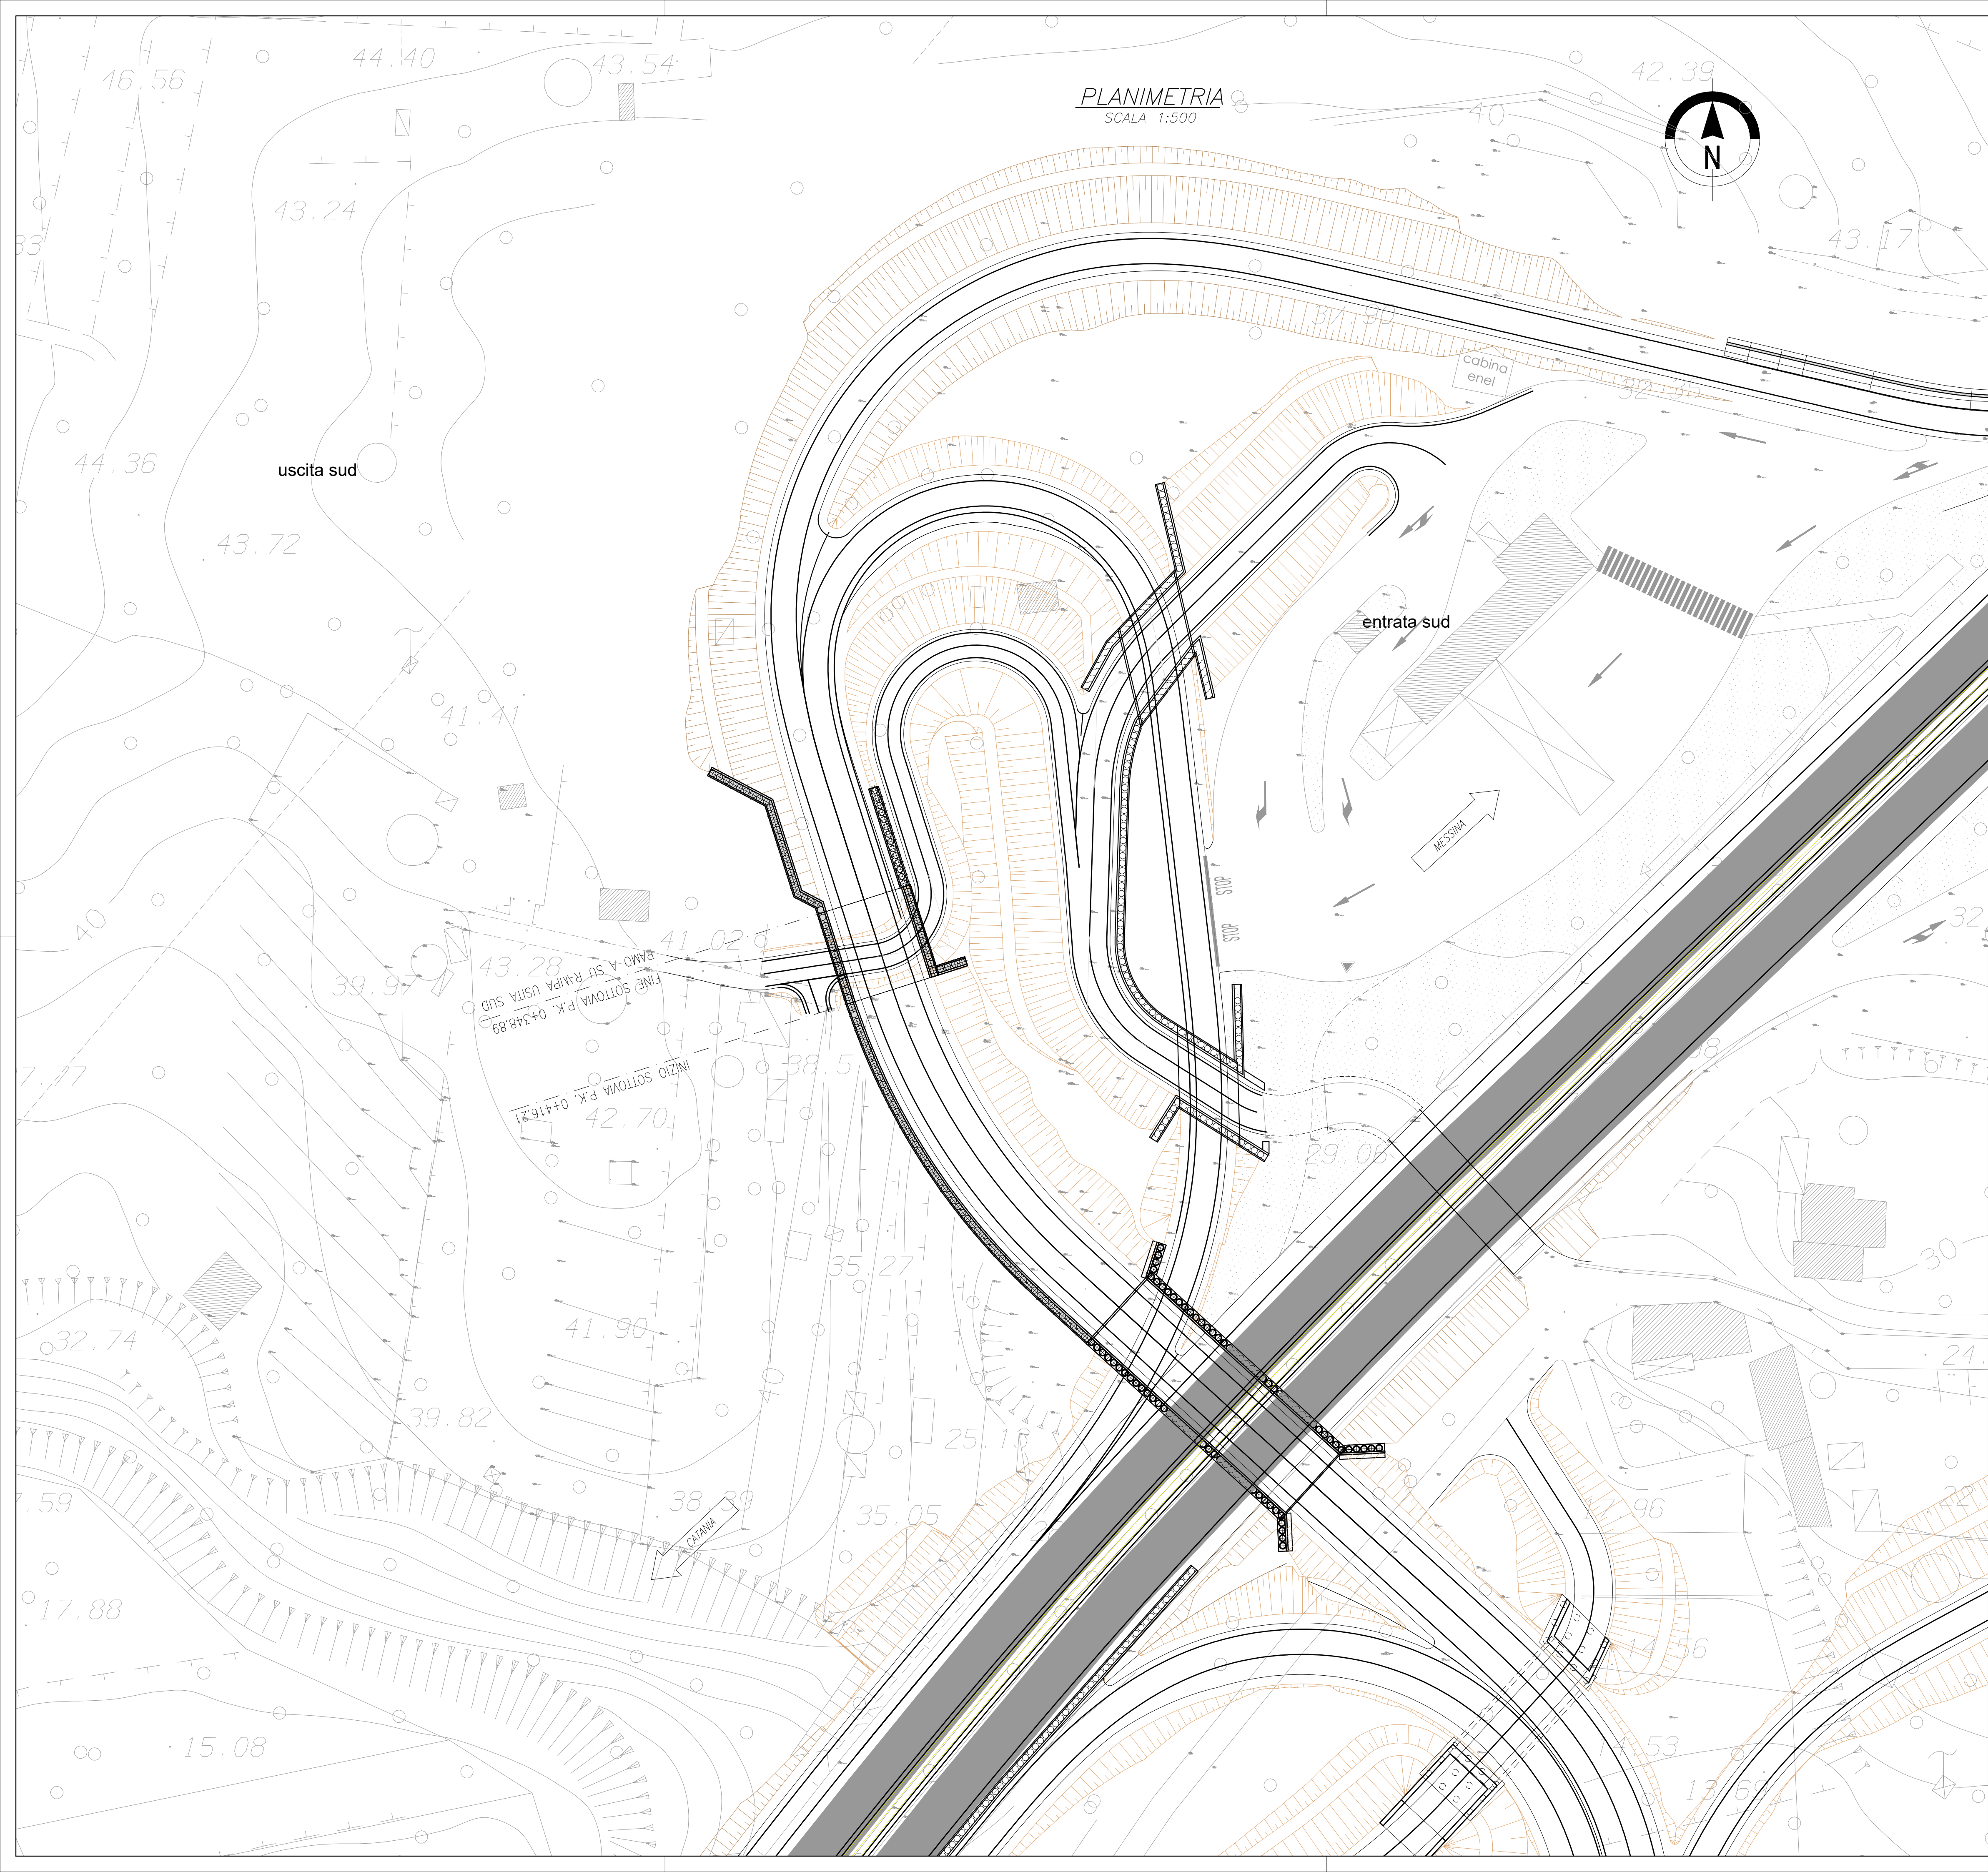

PLANIMETRIA
SCALA 1:500

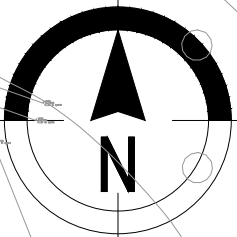

Stralcio Planimetrico scala 1:2000

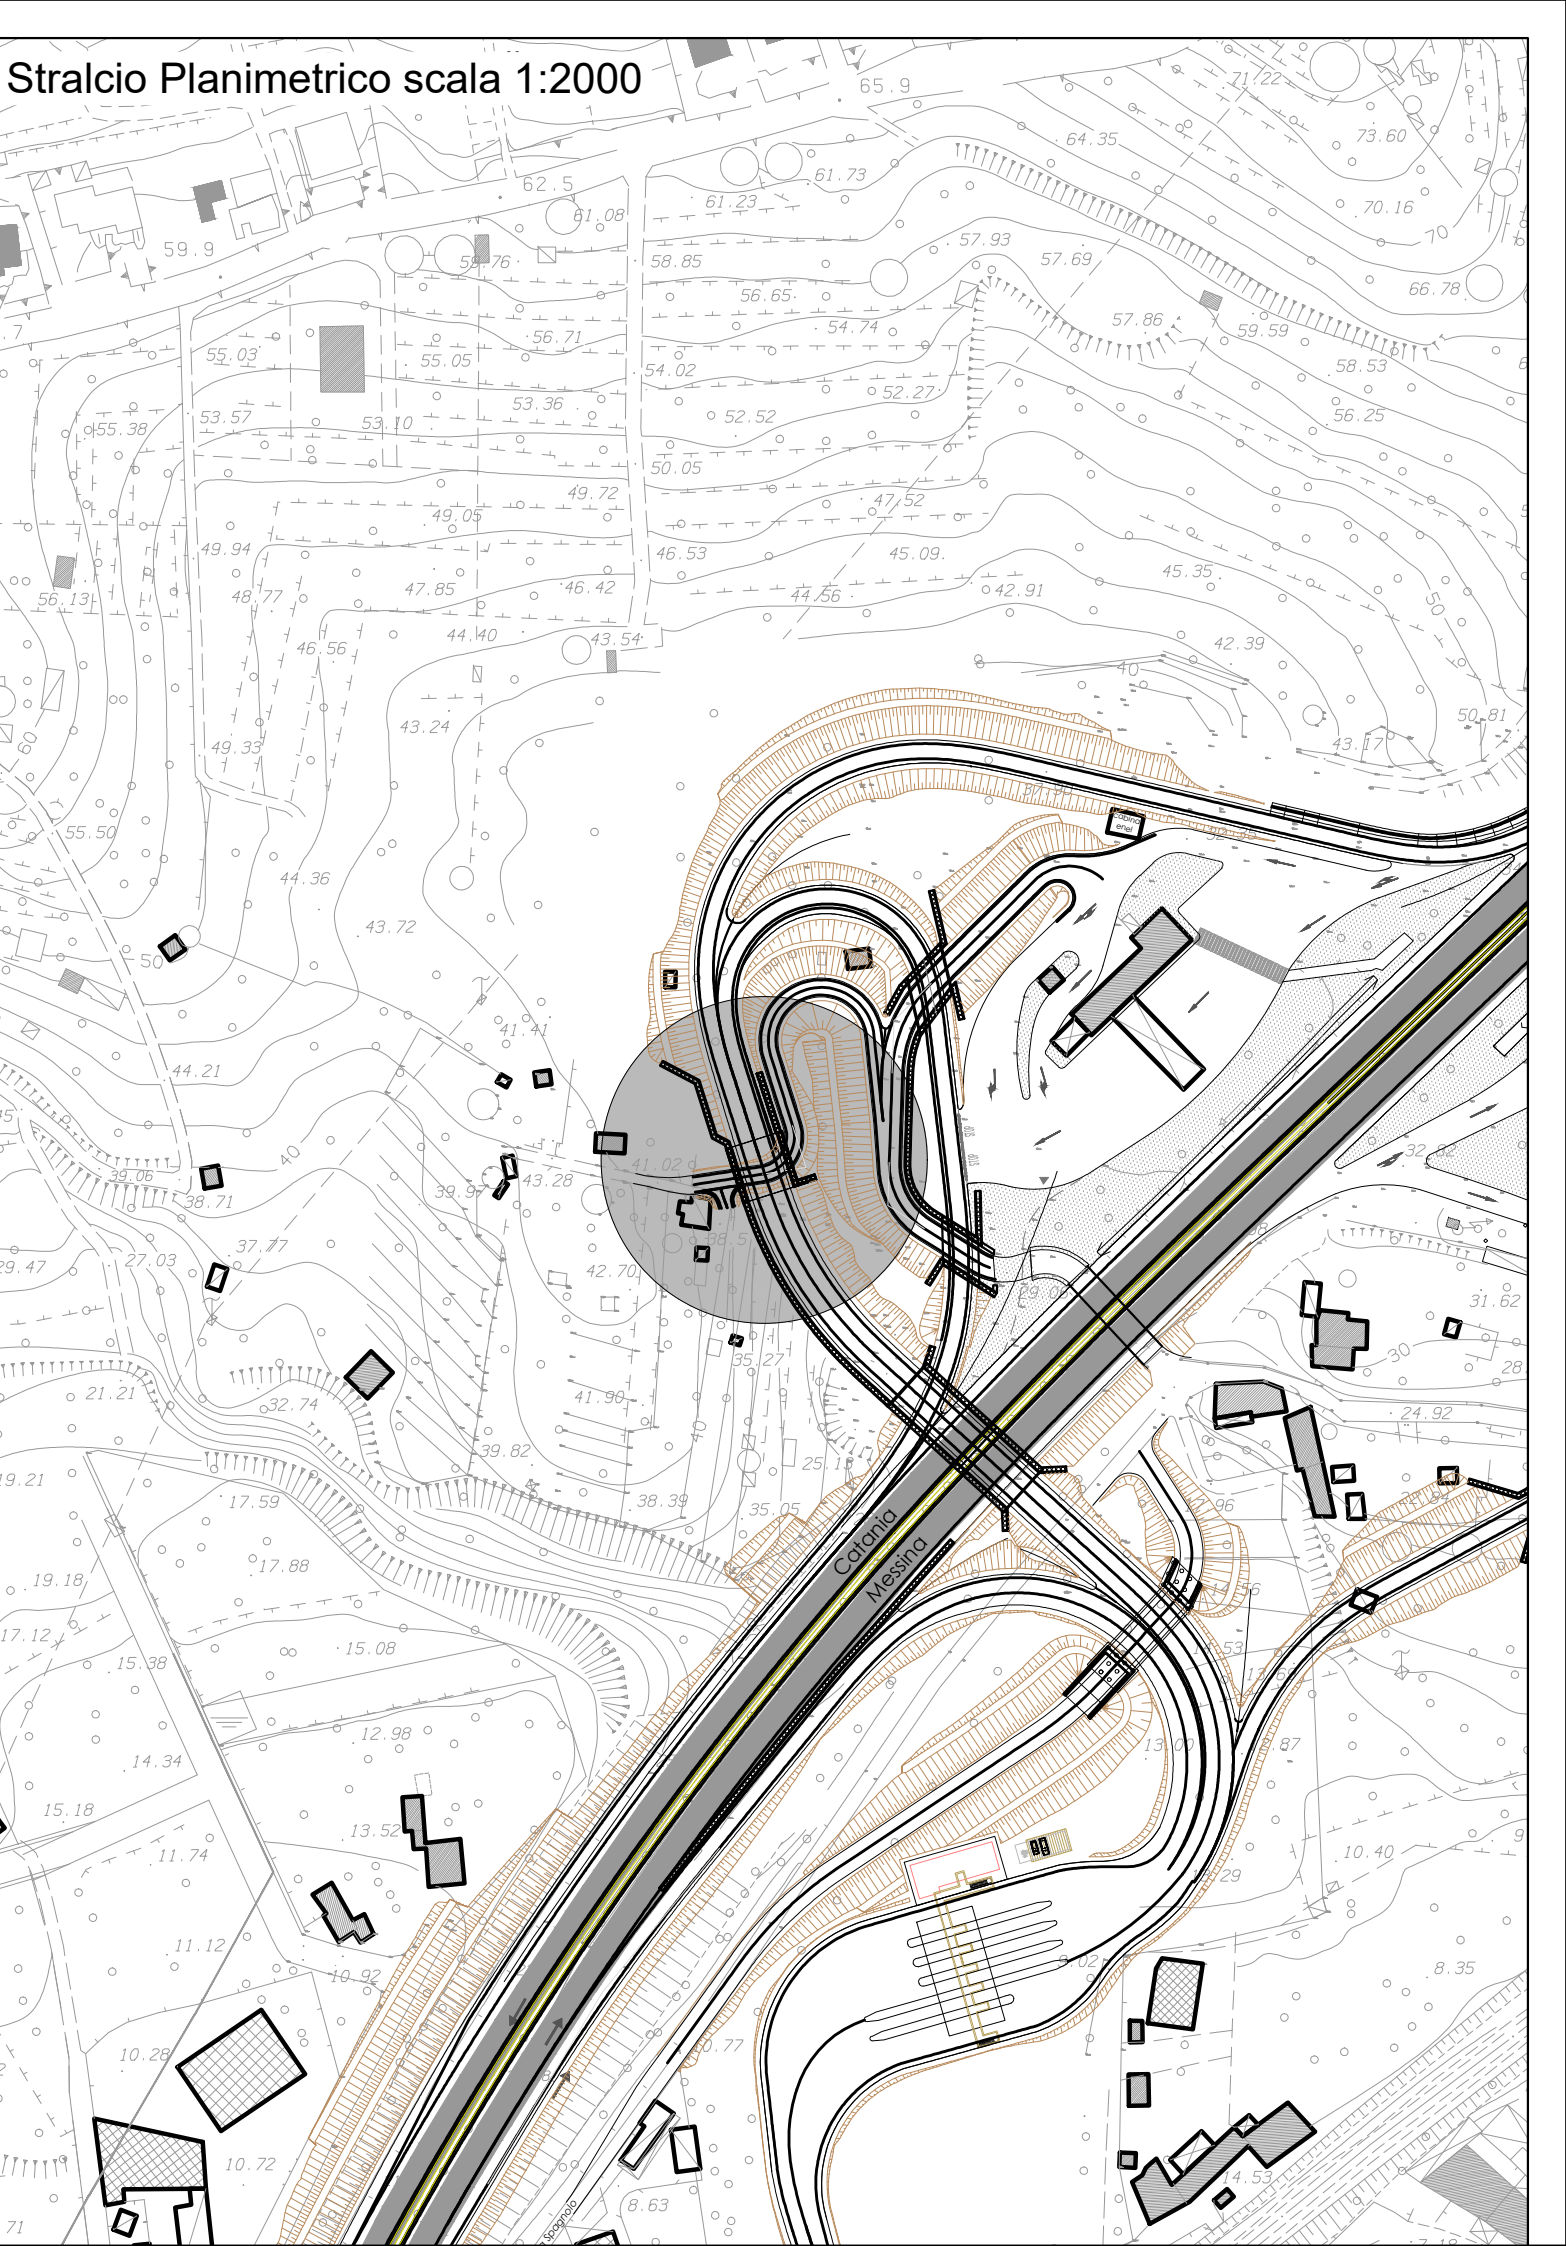



COMUNE DI SANTA TERESA DI RIVA
Città Metropolitana di Messina



**REALIZZAZIONE DEL NUOVO SVINCOLO AUTOSTRADALE
DI SANTA TERESA VAL D'AGRO' DELL'AUTOSTRADA A18 MESSINA
CATANIA E CORISPONDENTI COLLEGAMENTI ALLA VIABILITA' ORDINARIA**
CUP: F91B19000720001 CIG: 80555907CD



**PROGER**

Mandatario:

**PROGIN**

Mandante:

**DINAMICA**

Progettazione

PROJECT MANAGER DELL'R.T.I.:
Dott. Ing. Carlo LISTORTI

PROJECT MANAGER ASSISTANT:
PROGETTAZIONE INFRASTRUTTURALE:
PROGETTAZIONE STRUTTURALE:
PROGETTAZIONE IMPIANTI TECNOLOGICI:
GEOLOGO:
RESPONSABILE GEOTECNICA:
ESPERTO IDROLOGIA ED IDRAULICA:
COORDINATORE SICUREZZA IN FASE DI PROGETTAZIONE:
RESPONSABILE INTERFERENZE E ESPROPRI:
RESPONSABILE DELLA QUALITA':
GIOVANE PROFESSIONISTA:

RESPONSABILE INTEGRAZIONE PRESTAZIONI SPECIALISTICHE:
Dott. Ing. Salvatore RUSSO
Dott. Ing. Lorenzo INFANTE
Dott. Ing. Michele PIRRO
Dott. Ing. Stefano PALLAVICINI
Dott. Ing. Paolo IORIO
Dott. Ing. Enrico D'ARGENZIO
Dott. Geol. Marco SANDRUCCI
Dott. Ing. Ylenia MASCARUCCI
Dott. Ing. Umberto RICCI
Dott. Ing. Davide FERLAZZO
Geom. Antonino CHILIE
Dott. Ing. Jacopo BENEDETTI
Dott. Ing. Domenico DICUNZIO

PROGER S.p.A.
DIRETTORE TECNICO
Dott. Ing. Stefano PALLAVICINI

PROGIN S.p.A.
DIRETTORE TECNICO
Dott. Ing. Lorenzo INFANTE

DINAMICA s.r.l.
DIRETTORE TECNICO
Dott. Ing. Antonino SUTERA

PROGETTO DEFINITIVO

OPERE D'ARTE MAGGIORI
SOTTOVIA - S1E
Planimetria ubicazione opera

Questo elaborato è di proprietà della Proger S.p.A. pertanto non può essere riprodotto né integralmente, né in parte senza l'autorizzazione scritta della stessa. Se non utilizzato per scopi diversi da quelli per cui è stato fornito.	Commissa P20062	Nome File 00304-S1001_00.dwg	Codice Elaborato D 03 04 S 10 01 00	Rev 00	Scala 1:500	
REVISIONI	00	25/01/2021	EMISSIONE	ALLEGRETTI	PALLAVICINI	LISTORTI
REV.	DATA	MOTIVAZIONE		REDATTO	CONTROLLATO	APPROVATO

RESPONSABILE DELLE INTEGRAZIONI DELLE PRESTAZIONI SPECIALISTICHE:

R.U.P.:
Supp. R.U.P.:
Dott. Ing. Onofrio CRISAFULLI
Dott. Ing. Adriano GRASSI

VISTI/APPROVAZIONI: