
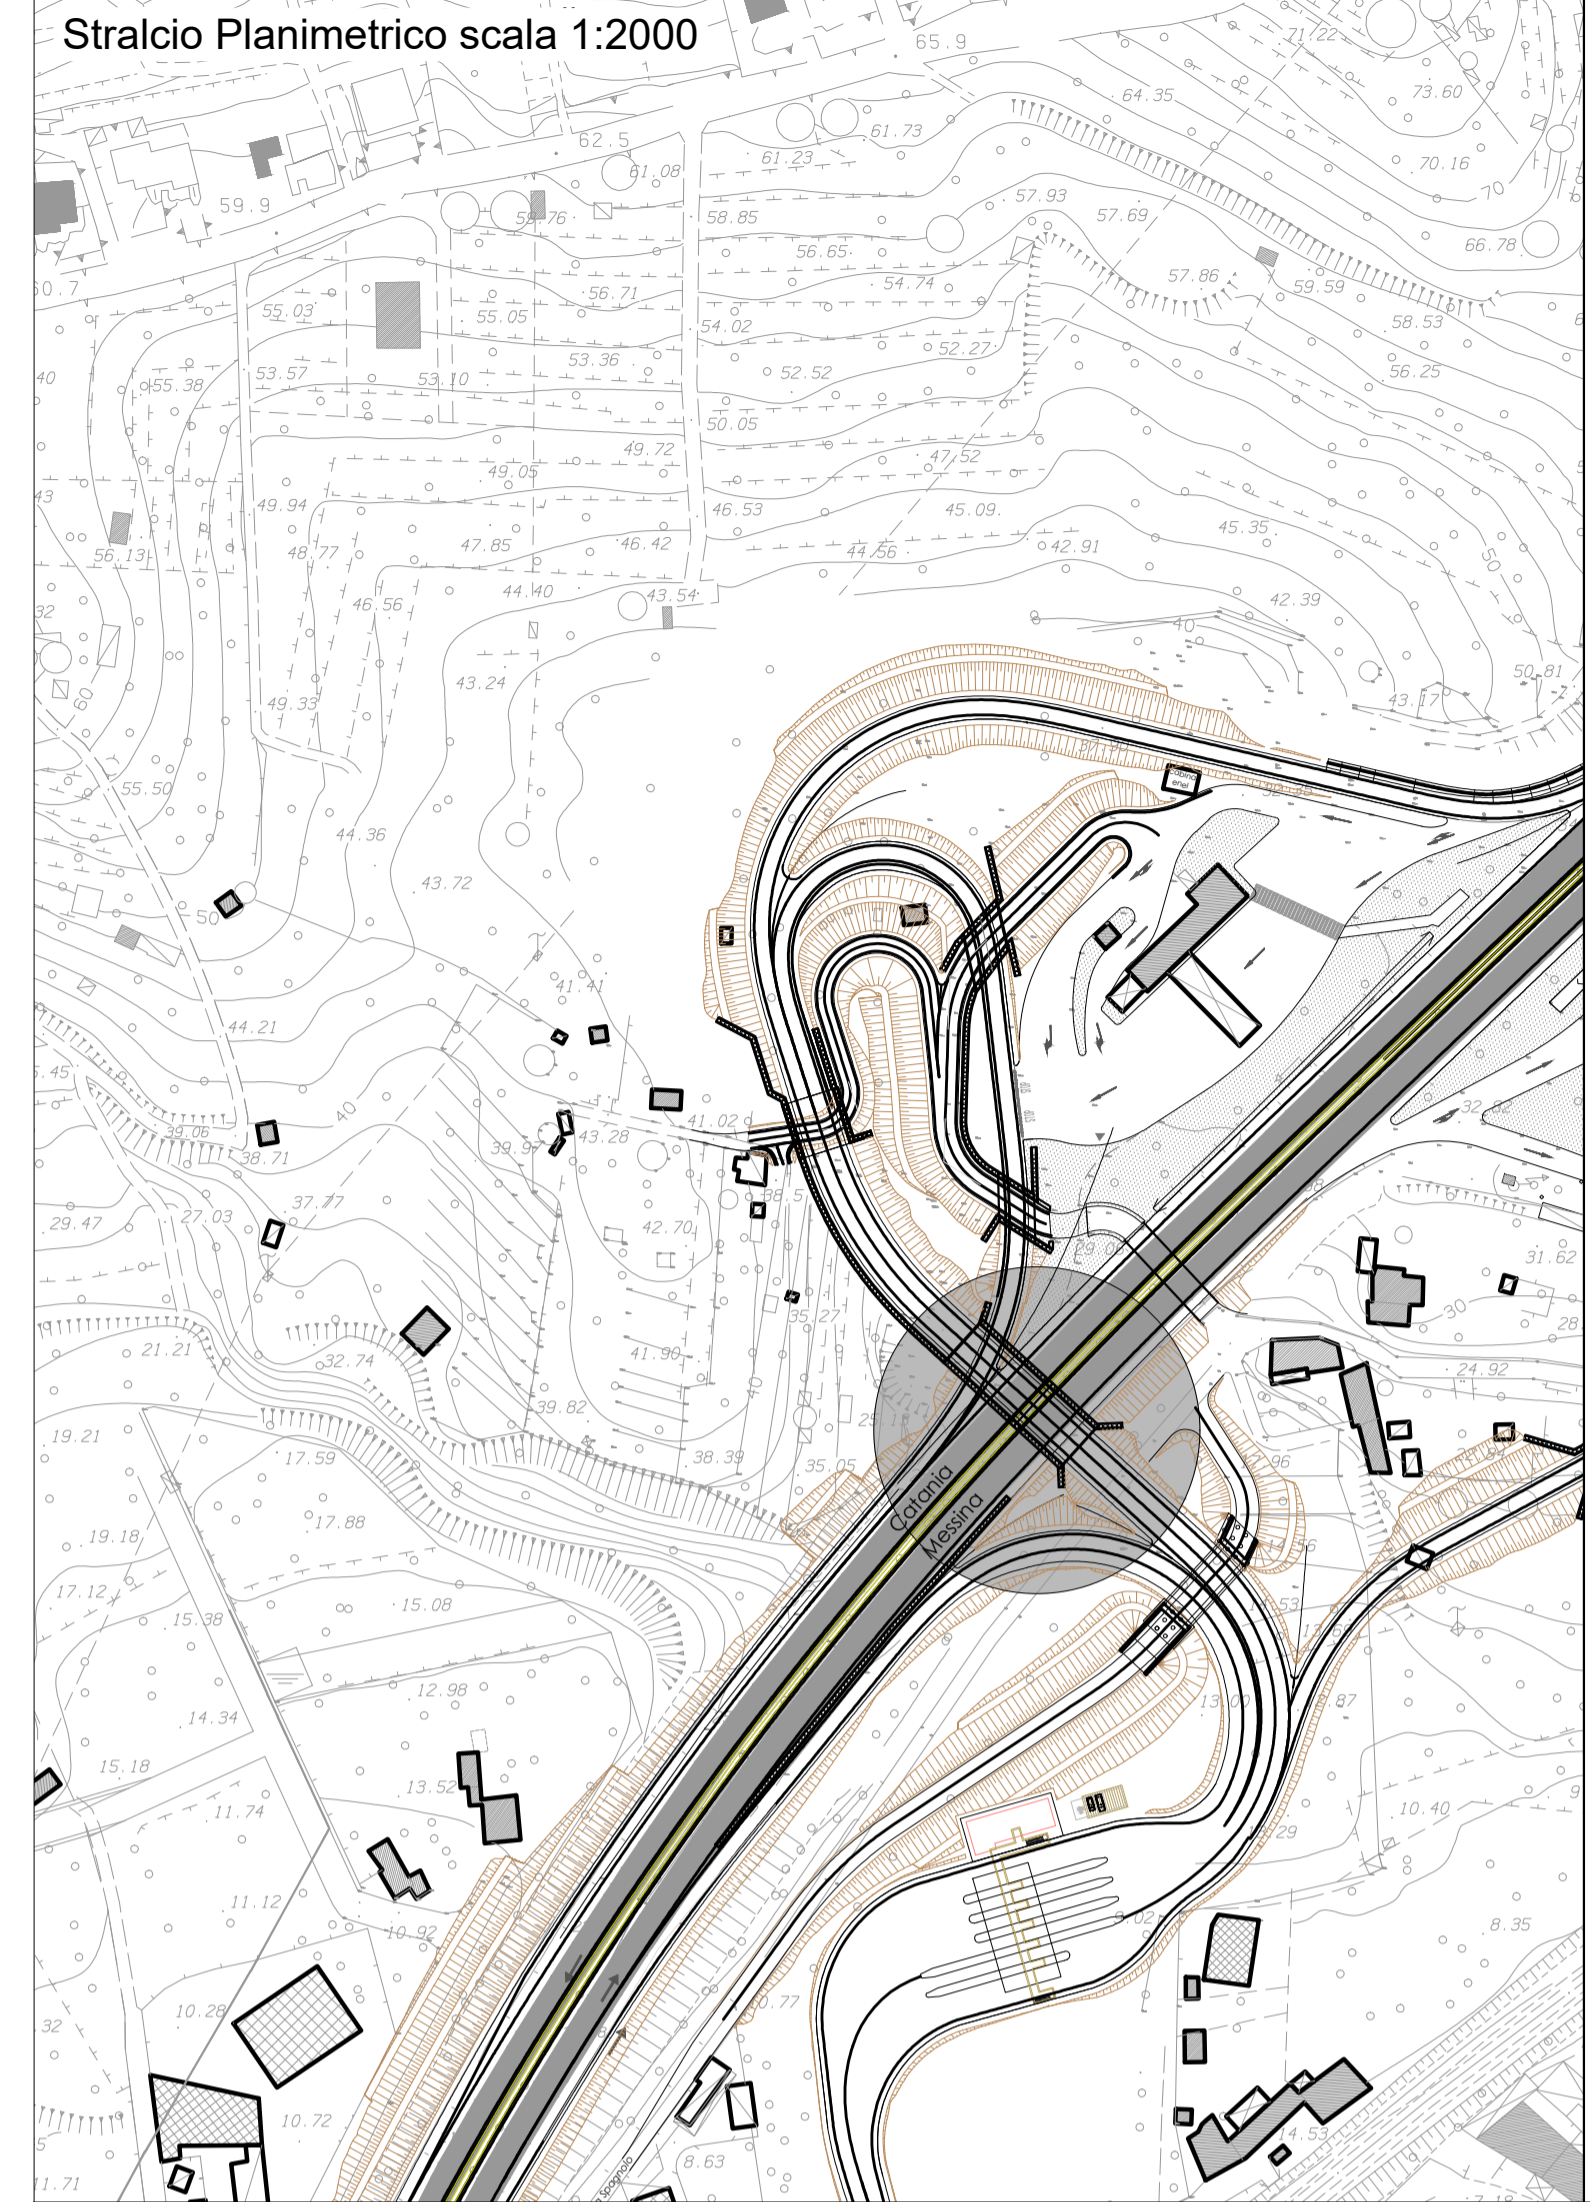


**Dettaglio Recinzione**

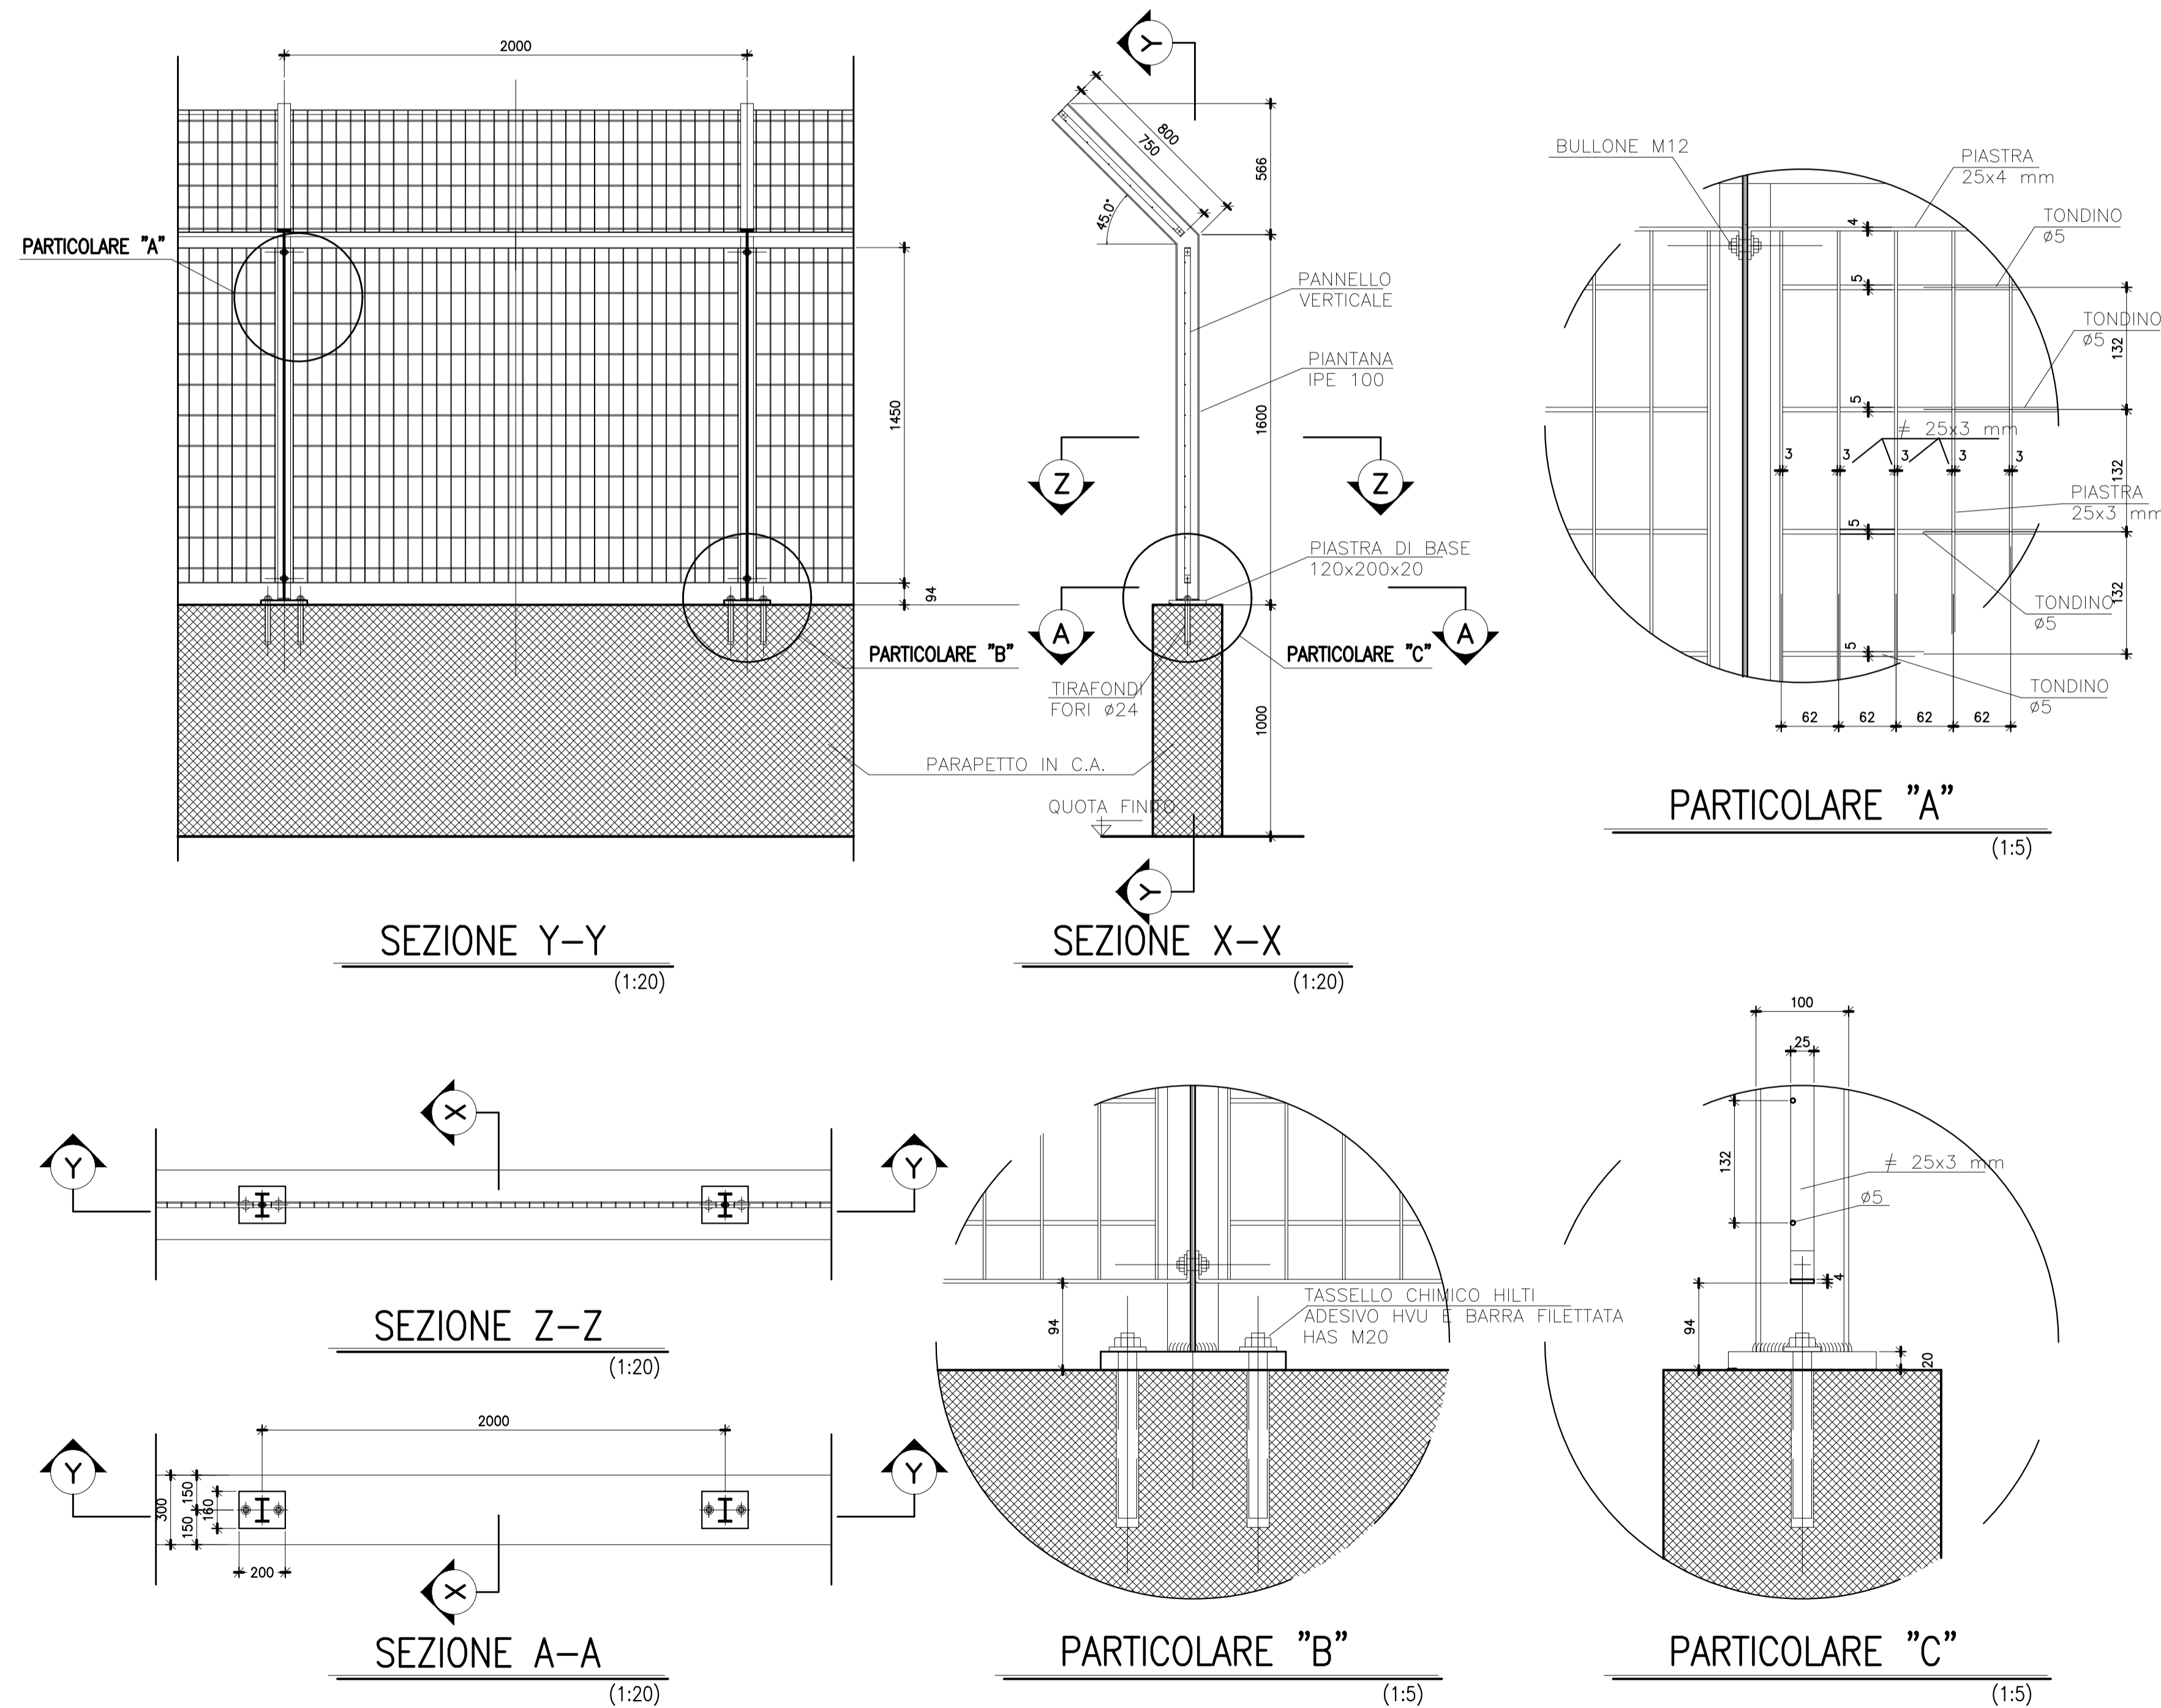

COMUNE DI SANTA TERESA DI RIVA  
Città Metropolitana di Vercina

**REALIZZAZIONE DEL NUOVO SVINCOLO AUTOSTRADALE DI SANTA TERESA VAL D'AGRO DELL'AUTOSTRADA A18 MESSINA CATANIA E CORISPONDENTI COLLEGAMENTI ALLA VIABILITÀ ORDINARIA**  
CUP: F91B19000720001 CIG: 80555900CD

**PROGETTAZIONE**  
Mandatario: **PROGER**  
Mandante: **PROGIN**  
**UNAMICA**

**PROGER S.p.A.**  
DIRETTORE TECNICO: Dott. Ing. Stefano PALLAVICINI

**PROGIN S.p.A.**  
DIRETTORE TECNICO: Dott. Ing. Lorenzo INFANTE

**DINAMICA s.r.l.**  
DIRETTORE TECNICO: Dott. Ing. Antonino SUTERA

**PROGETTO DEFINITIVO**  
**OPERE D'ARTE MAGGIORI**  
SOTTOVIA - S2E  
Particolari costruttivi

PROGETTO MANAGER DELL'R.T.I.:	Dott. Ing. Carlo LISTORTI	RESPONSABILE INTEGRAZIONE PRESTAZIONI SPECIALISTICHE:	Dott. Ing. Antonio GRIMALDI
PROGETTO MANAGER ASSISTANT:	Dott. Ing. Salvatore RUSSO	PROGETTAZIONE INFRASTRUTTURALE:	Dott. Ing. Lorenzo INFANTE
PROGETTAZIONE STRUTTURALE:	Dott. Ing. Stefano PALLAVICINI	PROGETTAZIONE IMPIANTI TECNOLOGICI:	Dott. Ing. Enrico D'ARGENZIO
PROGETTAZIONE GEOTECNICA:	Dott. Geol. Marco SANDRUCCHI	ESPERTO IDROLOGIA ED IDRAULICA:	Dott. Ing. Umberto RICCI
COORDINATORE SICUREZZA IN FASE DI PROGETTAZIONE:	Dott. Ing. Davide FERLAZZO	RESPONSABILE INTERFERENZE E ESPROPRIE:	Geom. Antonino CHILIE
RESPONSABILE DELLA QUALITÀ:	Dott. Ing. Marco BENEDETTI	GIUVANE PROFESSIONISTA:	Dott. Ing. Domenico DICUONZO

Questo elaborato è di proprietà della Proger S.p.A. pertanto non può essere riprodotto né integralmente, né in parte, senza l'autorizzazione scritta della stessa. Da non utilizzare per scopi diversi da quelli per cui è stato fornito.	Commissio	Nome File	Codice Elaborato	Rev	Scala
P20062	00306-54501_00.dwg	D 03 06 S 45 01 00	00	varie	

REVISIONI	00	25/01/2021	EMISSIONE	PERRINO	PALLAVICINI	LISTORTI
REV.	DATA	MOTIVAZIONE	REDAITTO	CONTROLLATO	APPROVATO	

RESPONSABILE DELLE INTEGRAZIONI DELLE PRESTAZIONI SPECIALISTICHE: R.U.P.: Dott. Ing. Onofrio CRISAFULLI  
Supp. R.U.P.: Dott. Ing. Adriano GRASSI

VISTI/APPROVAZIONI: