



PIANTA SOTTOVIA S3C
SCALA 1:200

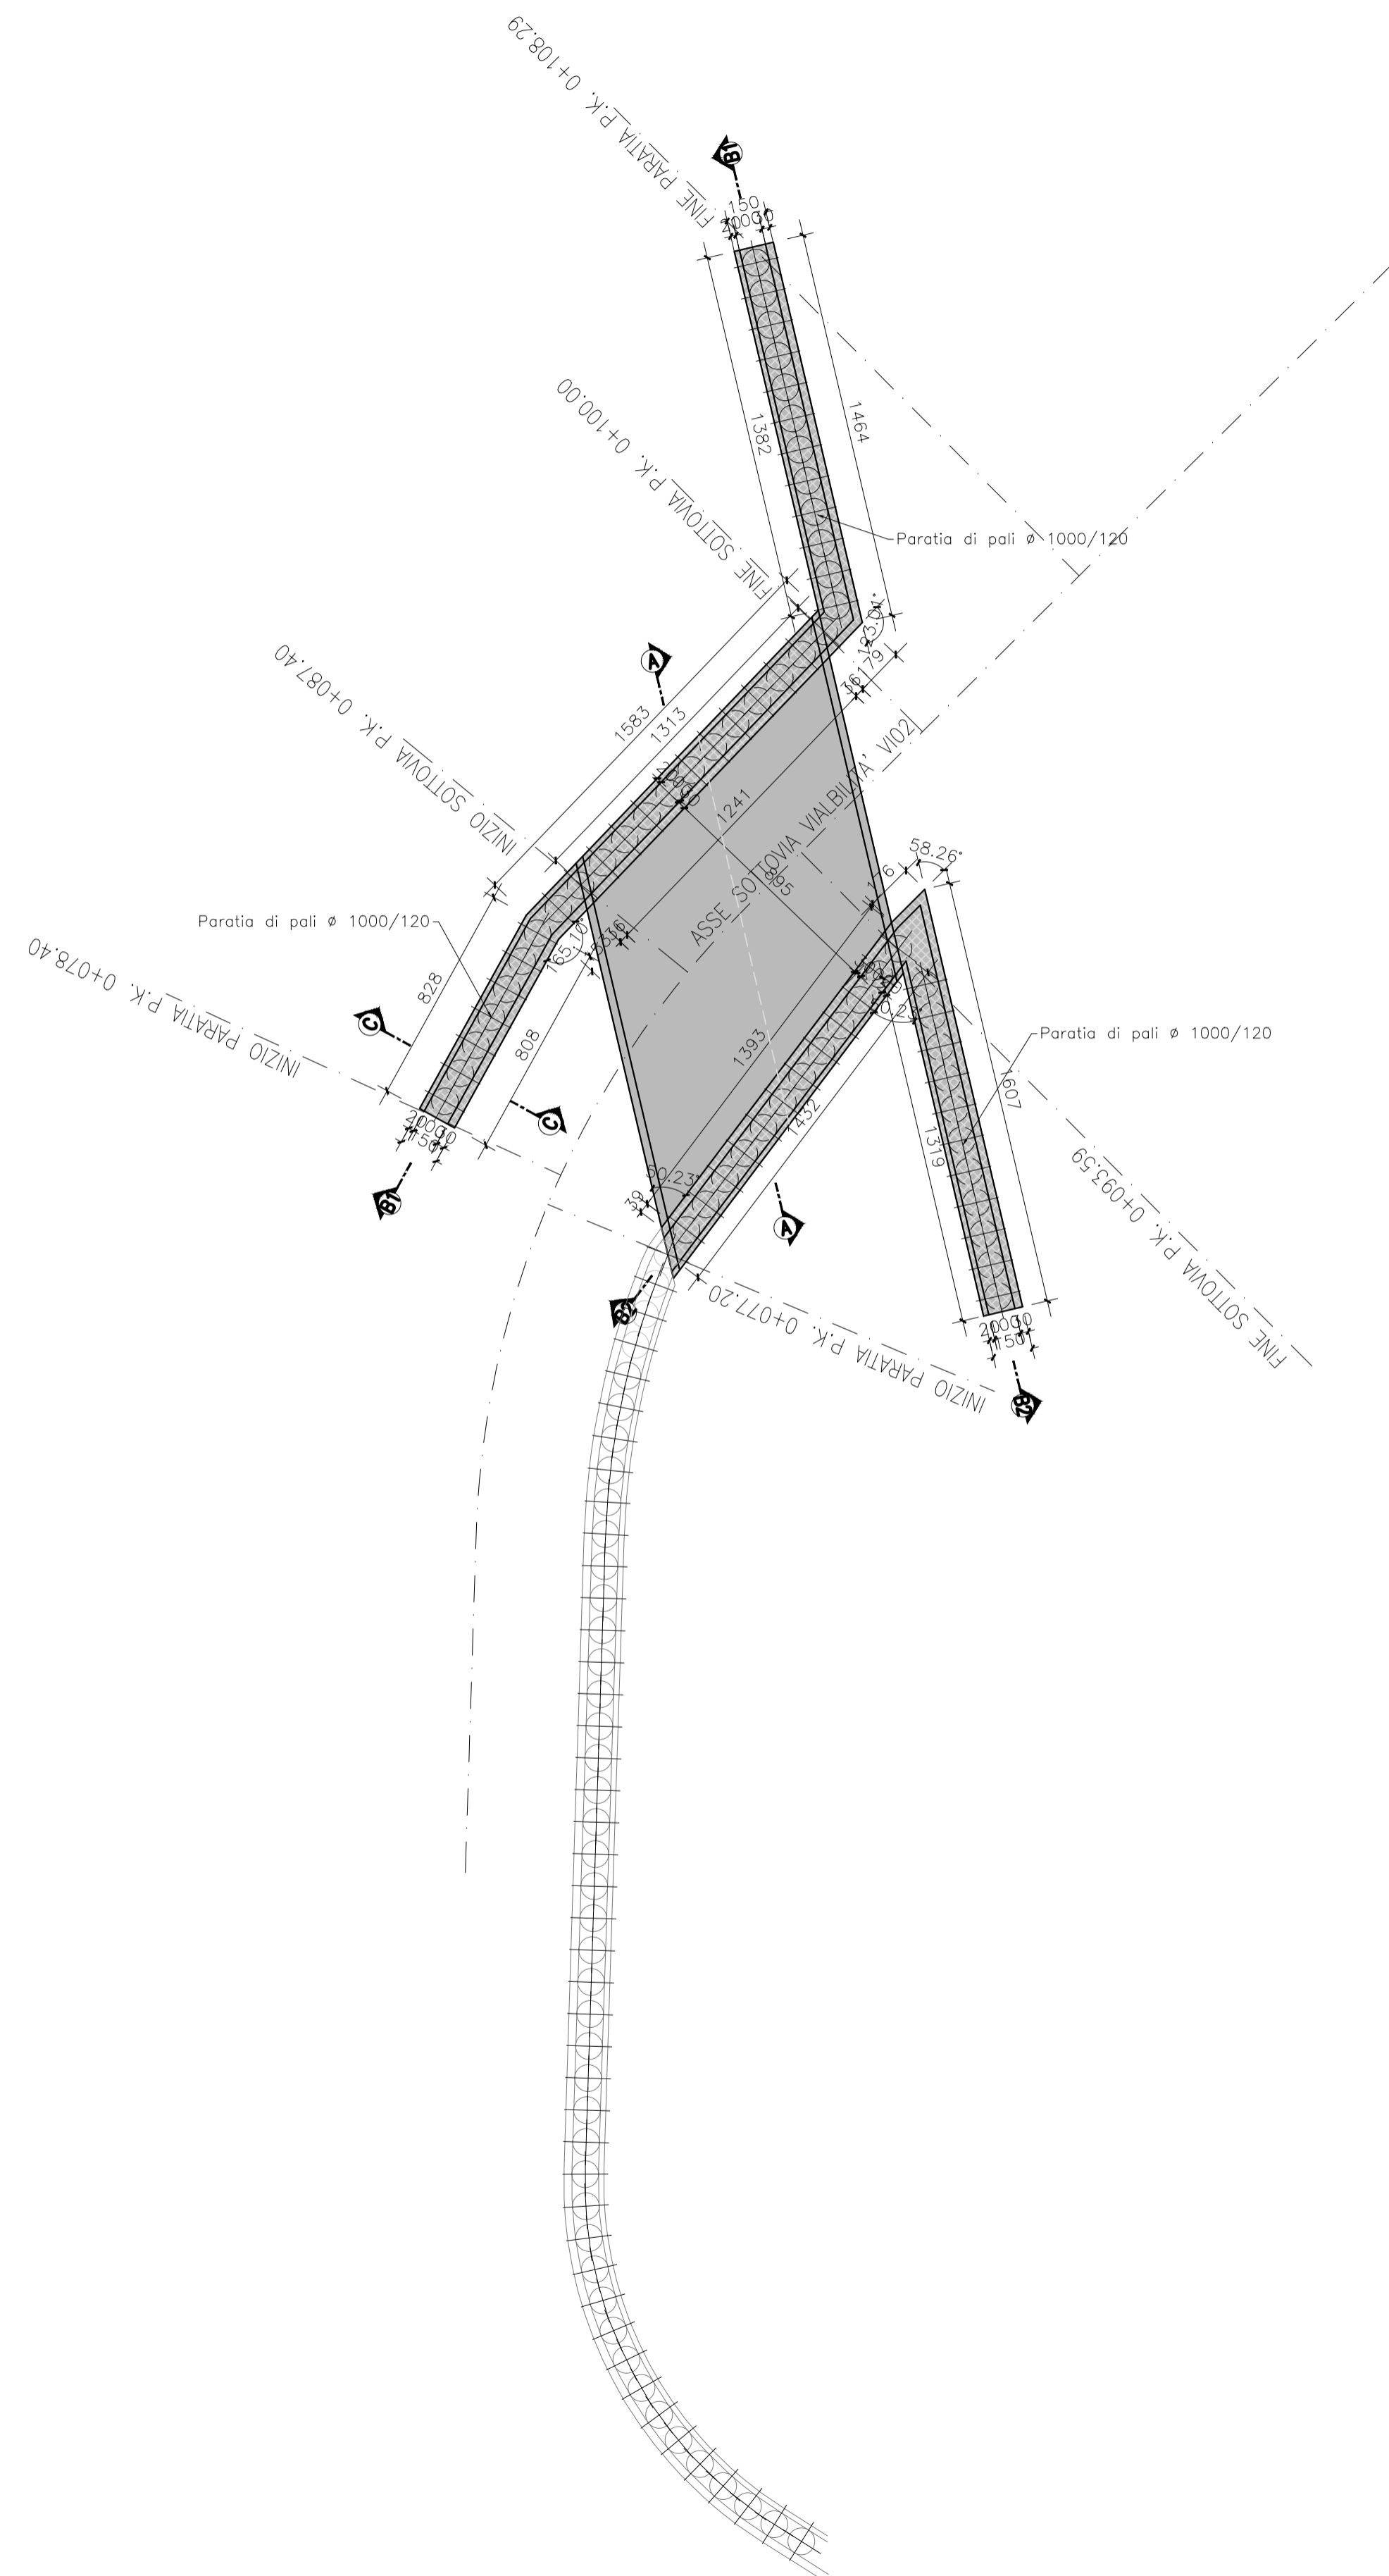

Stralcio Planimetrico scala 1:2000

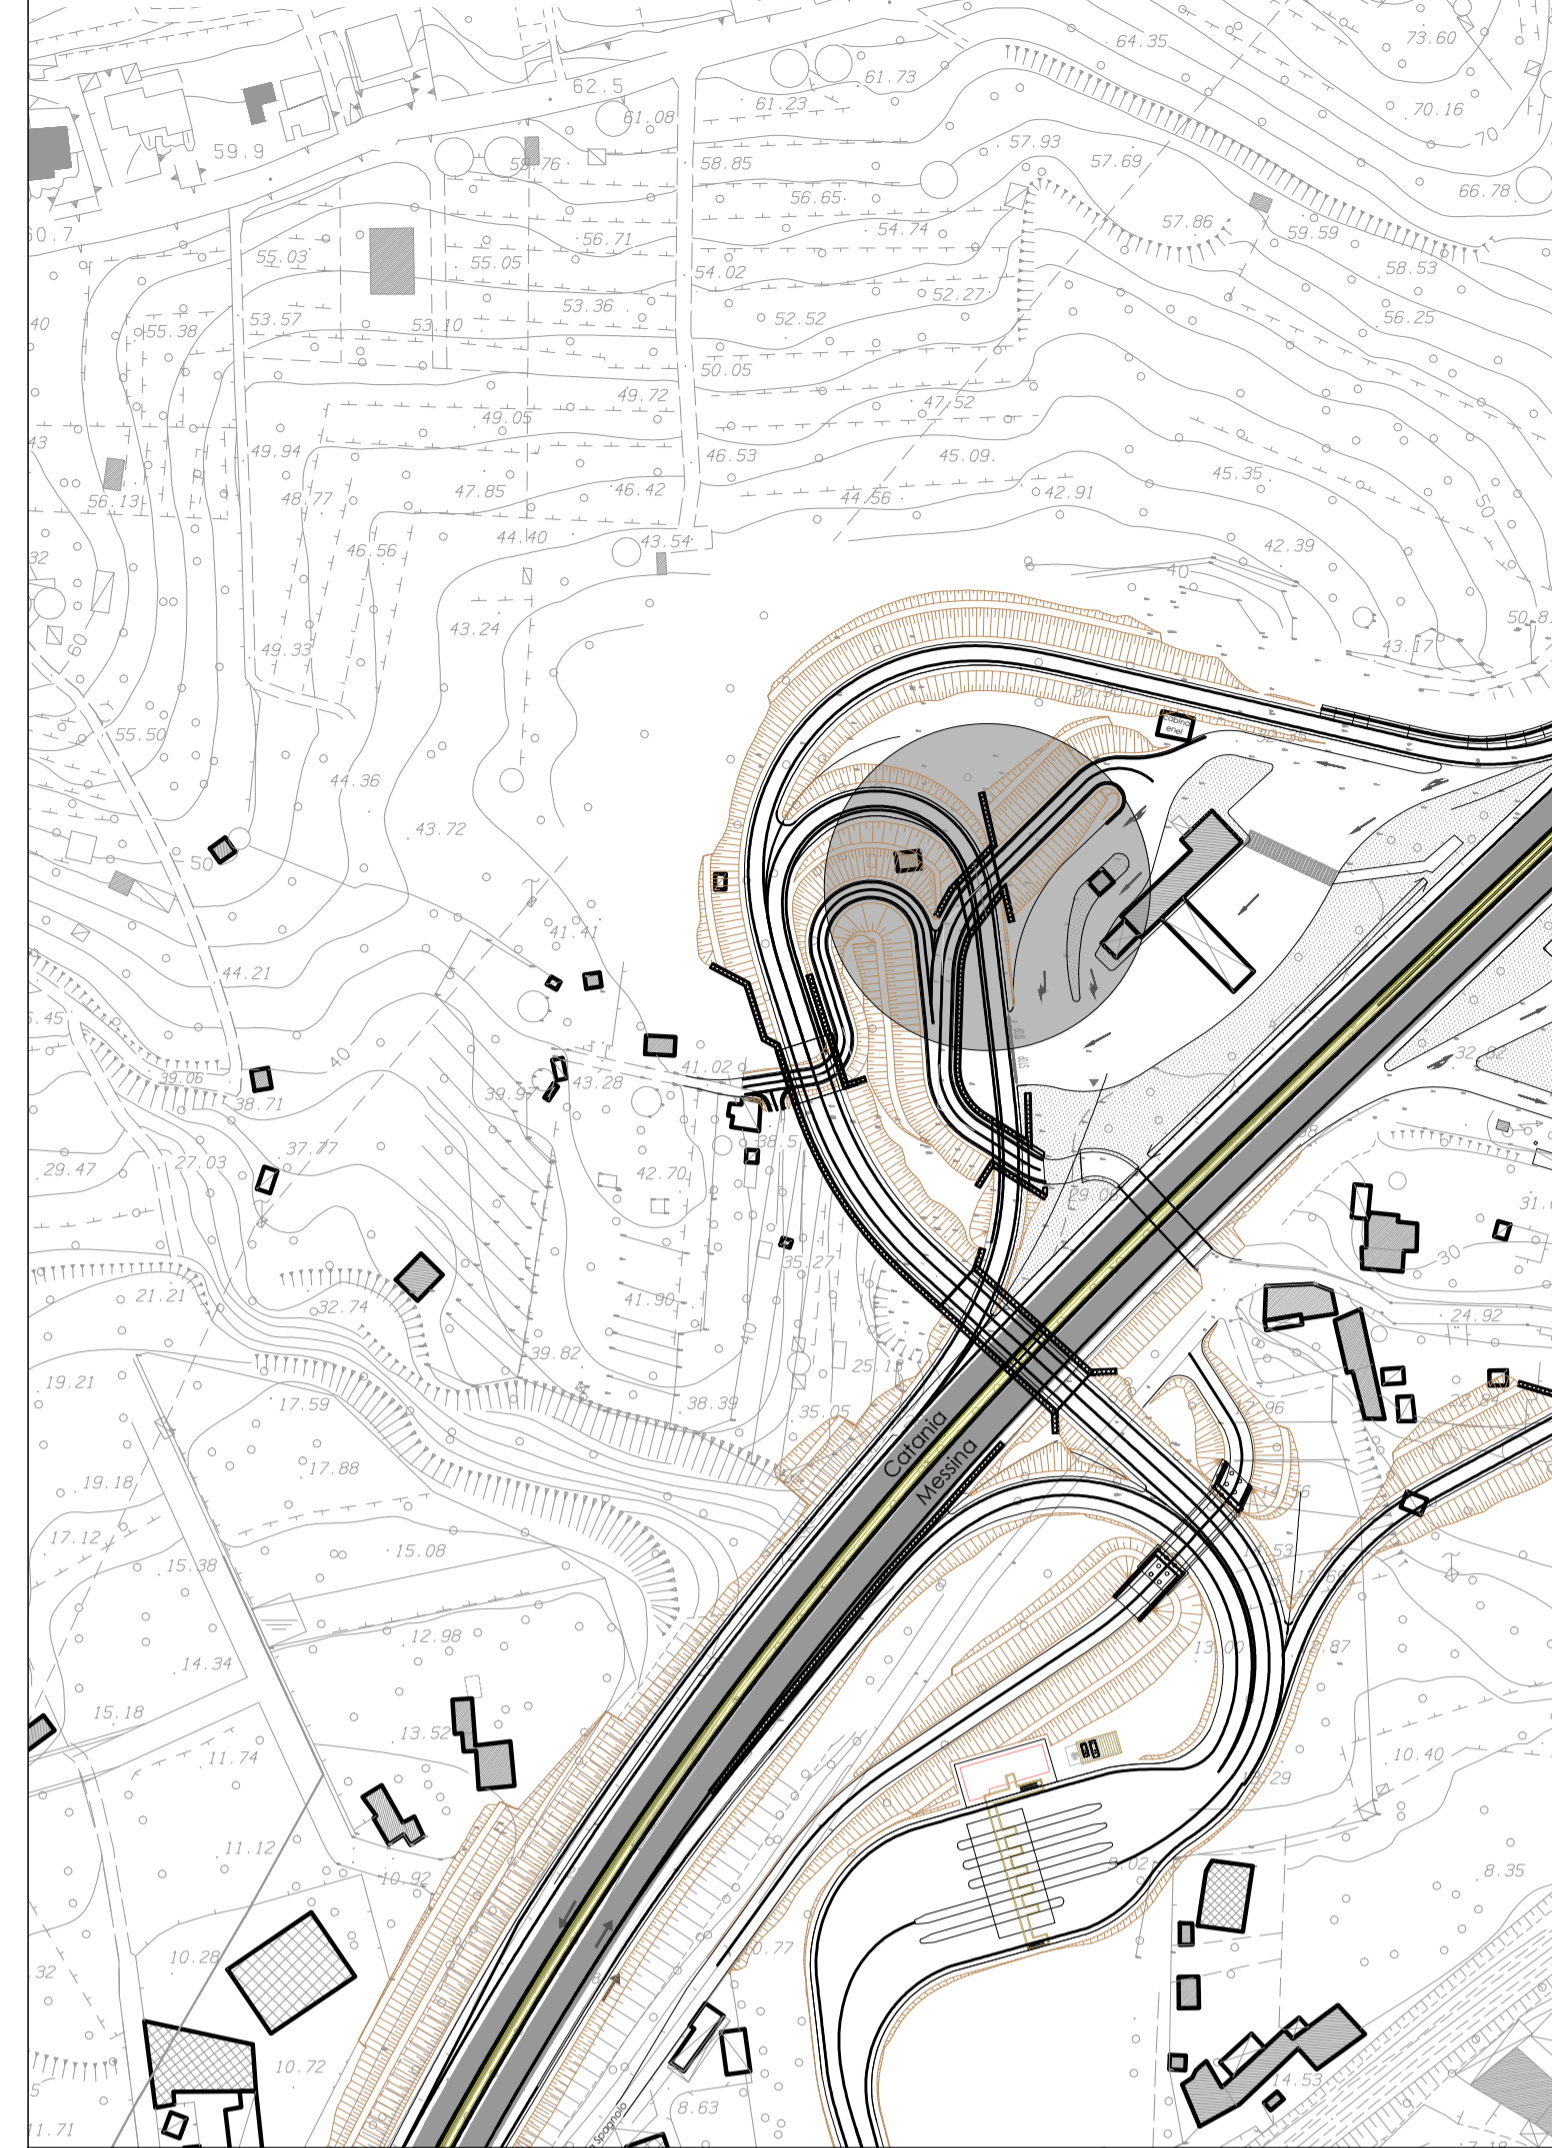

COMUNE DI SANTA TERESA DI RIVA
Città Metropolitana di Messina

REALIZZAZIONE DEL NUOVO SVINCOLO AUTOSTRADALE
DI SANTA TERESA VAL D'AGRO' DELL'AUTOSTRADA A18 MESSINA
CATANIA E CORRISPONDENTI COLLEGAMENTI ALLA VIABILITÀ ORDINARIA
CUP: F191B13000720001 CIG: 80555907CD



<p>PROGETTAZIONE</p> <p>Mandatario:</p> <p>Mandante:</p> <p></p>	<p>PROGER S.p.A. DIRETTORE TECNICO Dott. Ing. Stefano PALLAVICINI</p>	<p>PROGETTO MANAGER DELL'R.T.I. Dott. Ing. Carlo LISTORTI</p>	<p>RESPONSABILE INTEGRAZIONE PRESTAZIONI SPECIALISTICHE: Dott. Ing. Antonio GRIMALDI</p>	
	<p>PROGIN S.p.A. DIRETTORE TECNICO Dott. Ing. Lorenzo INFANTE</p>	<p>PROGETTO MANAGER ASSISTENTE: PROGETTAZIONE INFRASTRUTTURALE: Dott. Ing. Salvatore RUSSO Dott. Ing. Lorenzo INFANTE Dott. Ing. Michele PIRRO</p>	<p>PROGETTAZIONE STRUTTURALE: Dott. Ing. Stefano PALLAVICINI Dott. Ing. Paolo IORIO</p>	<p>PROGETTAZIONE IMPIANTI TECNOLOGICI: GEOLOGO: RESPONSABILE GEOTECNICA: ESPERTO IDROLOGIA ED IDRAULICA: Dott. Ing. Enrico D'ARGENZIO Dott. Geol. Marco SANDRUCCI Dott. Ing. Ylenia MASCARUCCI Dott. Ing. Umberto RICCI</p>
	<p>DINAMICA s.r.l. DIRETTORE TECNICO Dott. Ing. Antonino SUTERA</p>	<p>COORDINATORE SICUREZZA IN FASE DI PROGETTAZIONE: RESPONSABILE INTERFERENZE E ESPROPRIE: RESPONSABILE DELLA QUALITÀ: GIOVANE PROFESSIONISTA: Geom. Antonino CHILÈ Dott. Ing. Marco BENEDETTI Dott. Ing. Domenico DICUONZO</p>	<p>PROGETTAZIONE STRUTTURALE: Dott. Ing. Stefano PALLAVICINI Dott. Ing. Paolo IORIO</p>	<p>PROGETTAZIONE IMPIANTI TECNOLOGICI: GEOLOGO: RESPONSABILE GEOTECNICA: ESPERTO IDROLOGIA ED IDRAULICA: Dott. Ing. Enrico D'ARGENZIO Dott. Geol. Marco SANDRUCCI Dott. Ing. Ylenia MASCARUCCI Dott. Ing. Umberto RICCI</p>


PROGETTO DEFINITIVO

OPERE D'ARTE MAGGIORI
SOTTOVIA - S3C
Pianta

Questo elaborato è di proprietà della Proger S.p.A. pertanto non può essere riprodotto né integralmente, né in parte, senza l'autorizzazione scritta della stessa. Da non utilizzare per scopi diversi da quelli per cui è stato fornito.	Commissio P20062	Nome File 00307-51101_00.dwg	Codice Elaborato D 03 07 S 11 01 00	Rev 00	Scala 1:200
---	---------------------	---------------------------------	----------------------------------------	-----------	----------------

REVISIONI	00	25/01/2021	EMISSIONE	ALLEGRETTI	PALLAVICINI	LISTORTI
REV.	DATA	MOTIVAZIONE	REDDATTO	CONTROLLATO	APPROVATO	

RESPONSABILE DELLE INTEGRAZIONI DELLE PRESTAZIONI SPECIALISTICHE:	R.U.P.: Supp. R.U.P.:	Dott. Ing. Onofrio CRISAFULLI Dott. Ing. Adriano GRASSI	VISTI/APPROVAZIONI:
-------------------------------------------------------------------	--------------------------	------------------------------------------------------------	---------------------