
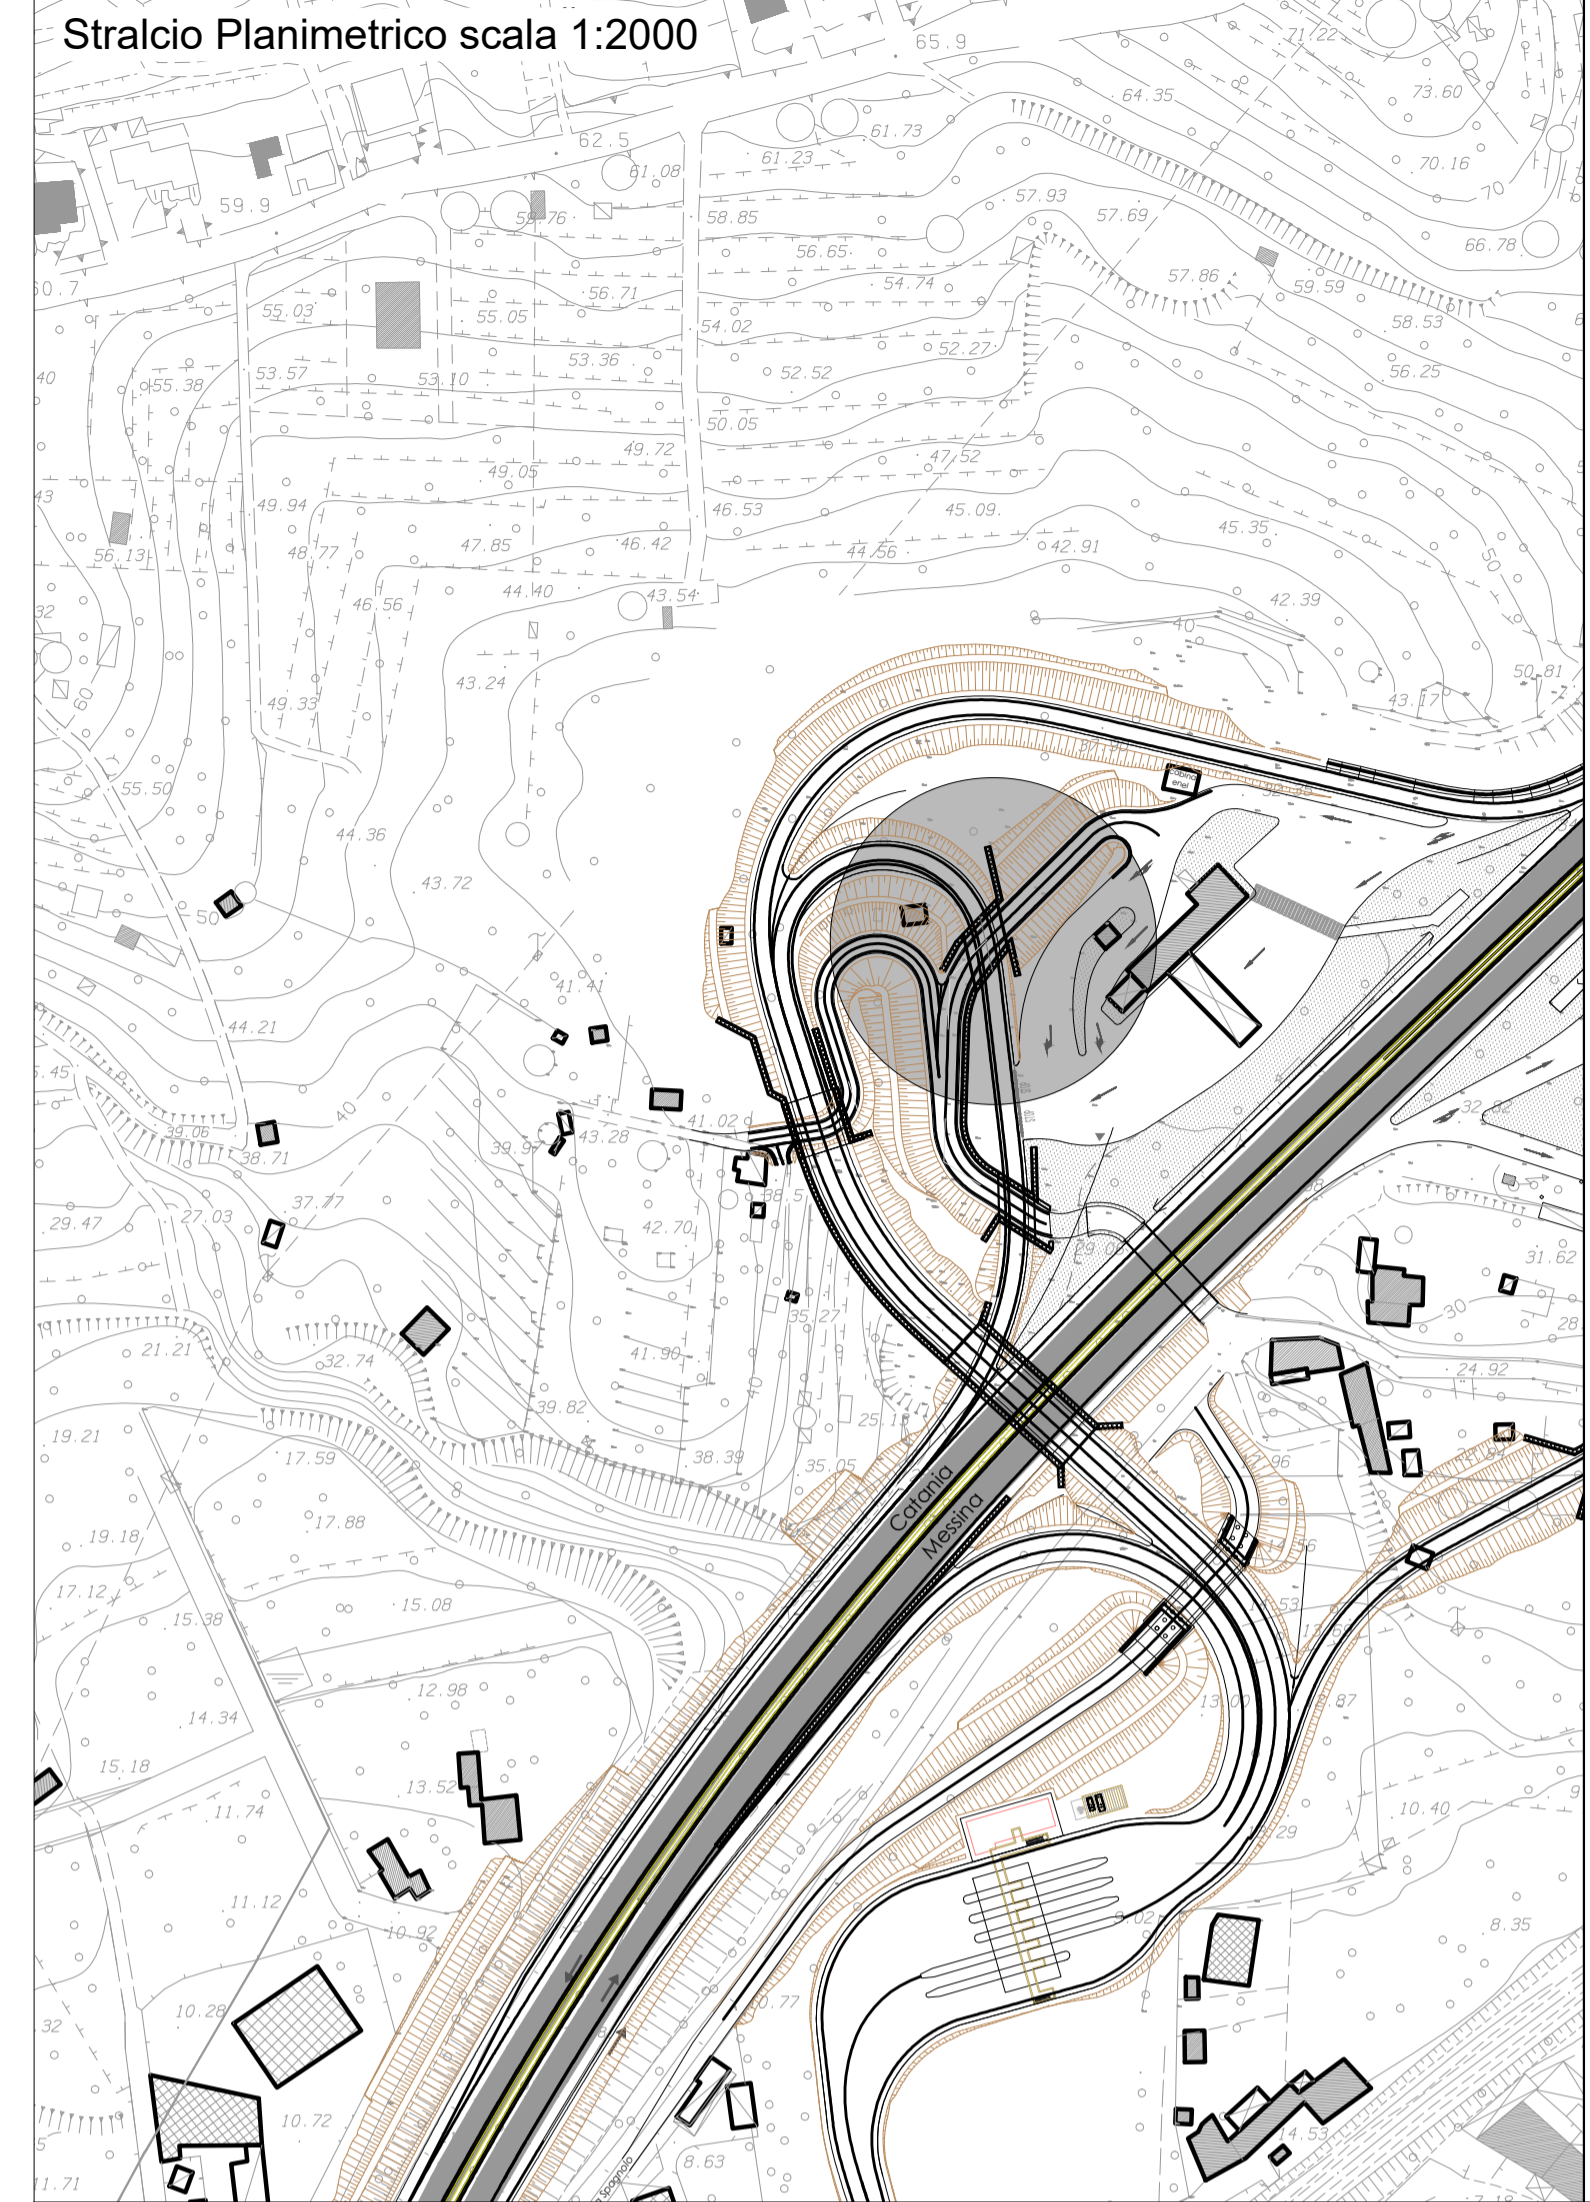


Dettaglio Recinzione

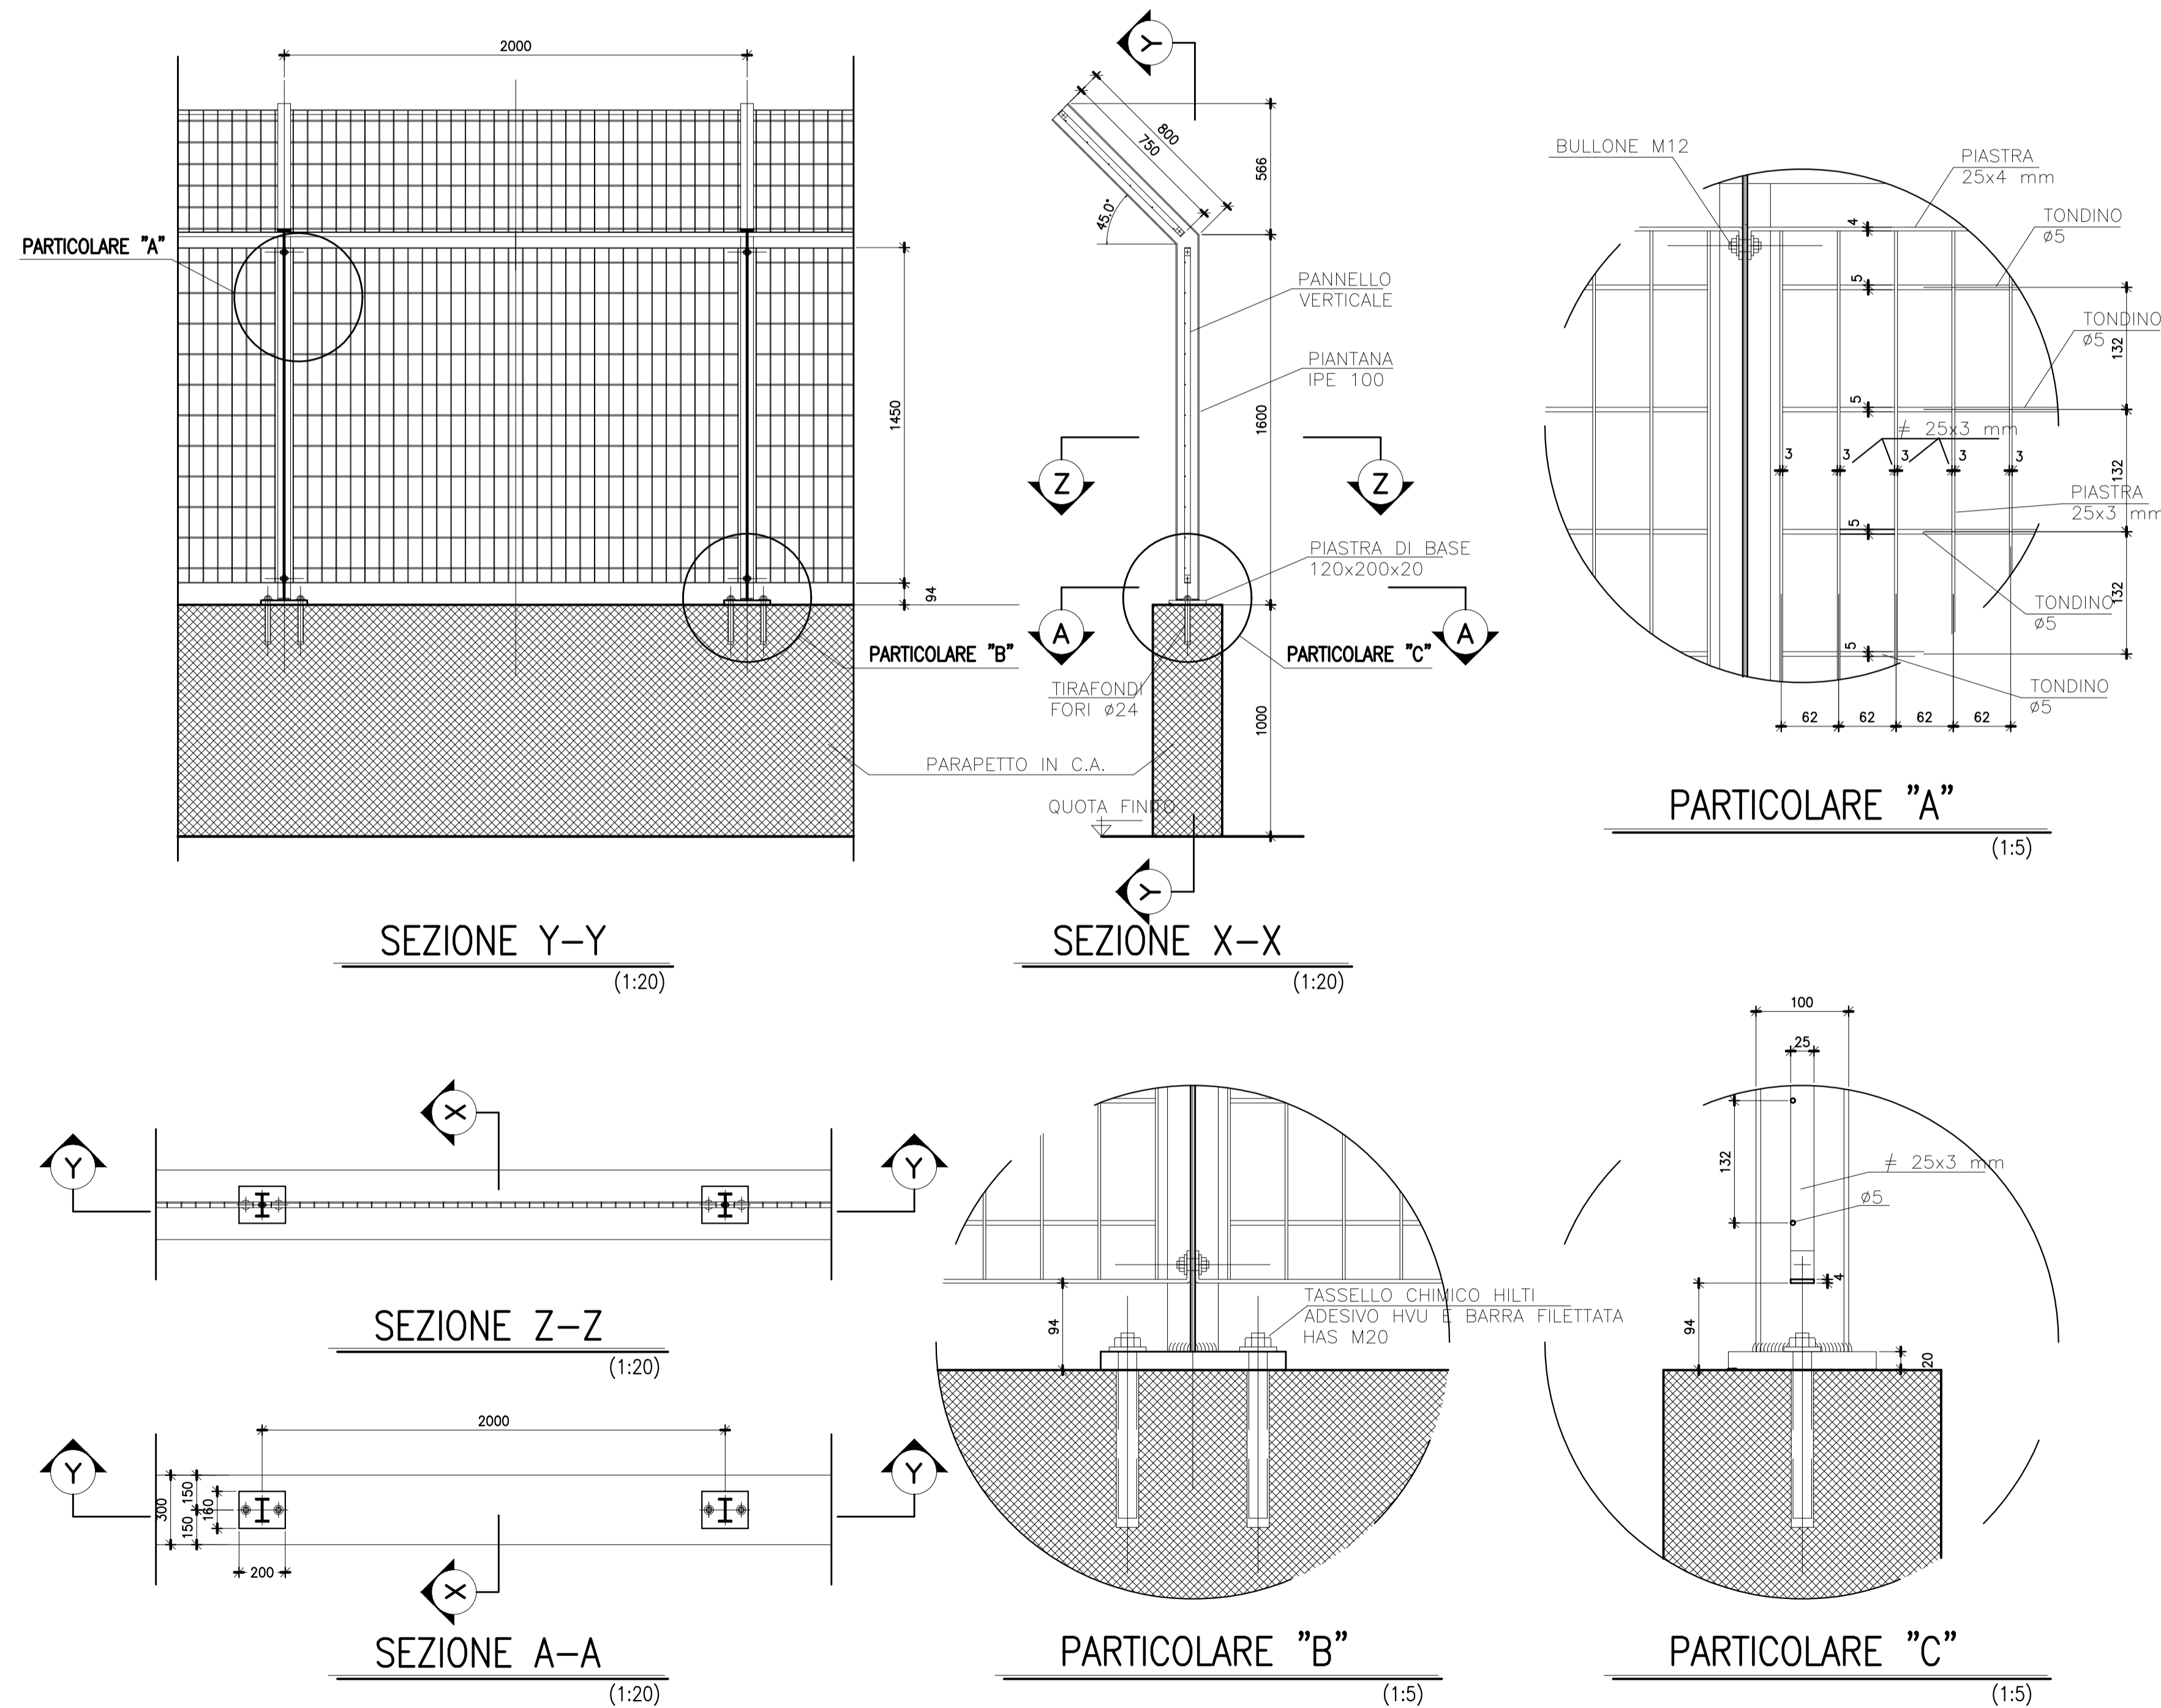

COMUNE DI SANTA TERESA DI RIVA
Città Metropolitana di Messina

REALIZZAZIONE DEL NUOVO SVINCOLO AUTOSTRADALE DI SANTA TERESA VAL D'AGRO DELL'AUTOSTRADA A18 MESSINA CATANIA E CORISPONDENTI COLLEGAMENTI ALLA VIABILITÀ ORDINARIA
CUP: T91B19000720001 CIG: 8055590FCD

PROGETTAZIONE
Mandatario: **PROGER**
Mandante: **PROGIN**
UNAMICA S.p.A.

PROGER S.p.A.
DIRETTORE TECNICO
Dott. Ing. Stefano PALLAVICINI

PROGIN S.p.A.
DIRETTORE TECNICO
Dott. Ing. Lorenzo INFANTE

DINAMICA s.r.l.
DIRETTORE TECNICO
Dott. Ing. Antonino SUTERA

PROGETTO DEFINITIVO
OPERE D'ARTE MAGGIORI
SOTTOVIA - S3C
Particolari costruttivi

Questo elaborato è di proprietà dello Proger S.p.A. pertanto non può essere riprodotto né integralmente, né in parte, senza l'autorizzazione scritta della stessa. Da non utilizzare per scopi diversi da quelli per cui è stato fornito.	Commissio P20062	Nome File 00307-54501_00.dwg	Codice Elaborato D 03 07 S 45 01 00	Rev 00	Scala varie
---	---------------------	---------------------------------	--	-----------	----------------

PROGETTO MANAGER DELL'R.T.I. Dott. Ing. Carlo LISTORTI	RESPONSABILE INTEGRAZIONE PRESTAZIONI SPECIALISTICHE Dott. Ing. Antonio GRIMALDI
PROGETTO MANAGER ASSISTANT Dott. Ing. Salvatore RUSSO	PROGETTAZIONE INFRASTRUTTURALE Dott. Ing. Lorenzo INFANTE
PROGETTAZIONE STRUTTURALE Dott. Ing. Stefano PALLAVICINI Dott. Ing. Paolo IORIO	PROGETTAZIONE IMPIANTI TECNOLOGICI Dott. Geol. Enrico D'ARGENZIO Dott. Geol. Marco SANDRUCCHI Dott. Ing. Ylenia MASCARUCCI Dott. Ing. Umberto RICCI
PROGETTAZIONE GEOTECNICA Dott. Ing. Umberto RICCI	COORDINATORE SICUREZZA IN FASE DI PROGETTAZIONE Dott. Ing. Davide FERLAZZO
ESPERTO IDROLOGIA ED IDRAULICA Dott. Ing. Ylenia MASCARUCCI	RESPONSABILE INTERFERENZE E ESPROPRIE Dott. Ing. Marco BENEDETTI
RESPONSABILE DELLA QUALITÀ Dott. Ing. Ylenia MASCARUCCI	GIUVANE PROFESSIONISTA Dott. Ing. Domenico DICUONZO

REVISIONI	00	25/01/2021	EMISSIONE	ALLEGRETTI	PALLAVICINI	LISTORTI
REV.	DATA	MOTIVAZIONE	REDAITTO	CONTROLLATO	APPROVATO	

RESPONSABILE DELLE INTEGRAZIONI DELLE PRESTAZIONI SPECIALISTICHE: R.U.P.: Dott. Ing. Onofrio CRISAFULLI
Supp. R.U.P.: Dott. Ing. Adriano GRASSI

VISTI/APPROVAZIONI: