


SEZIONE LONGITUDINALE B3-B3 PARATIA ASSE 3
SCALA 1:100


Paratia di pali ø 1000/120(Asse 3) L=9500

Stralcio Planimetrico scala 1:2000

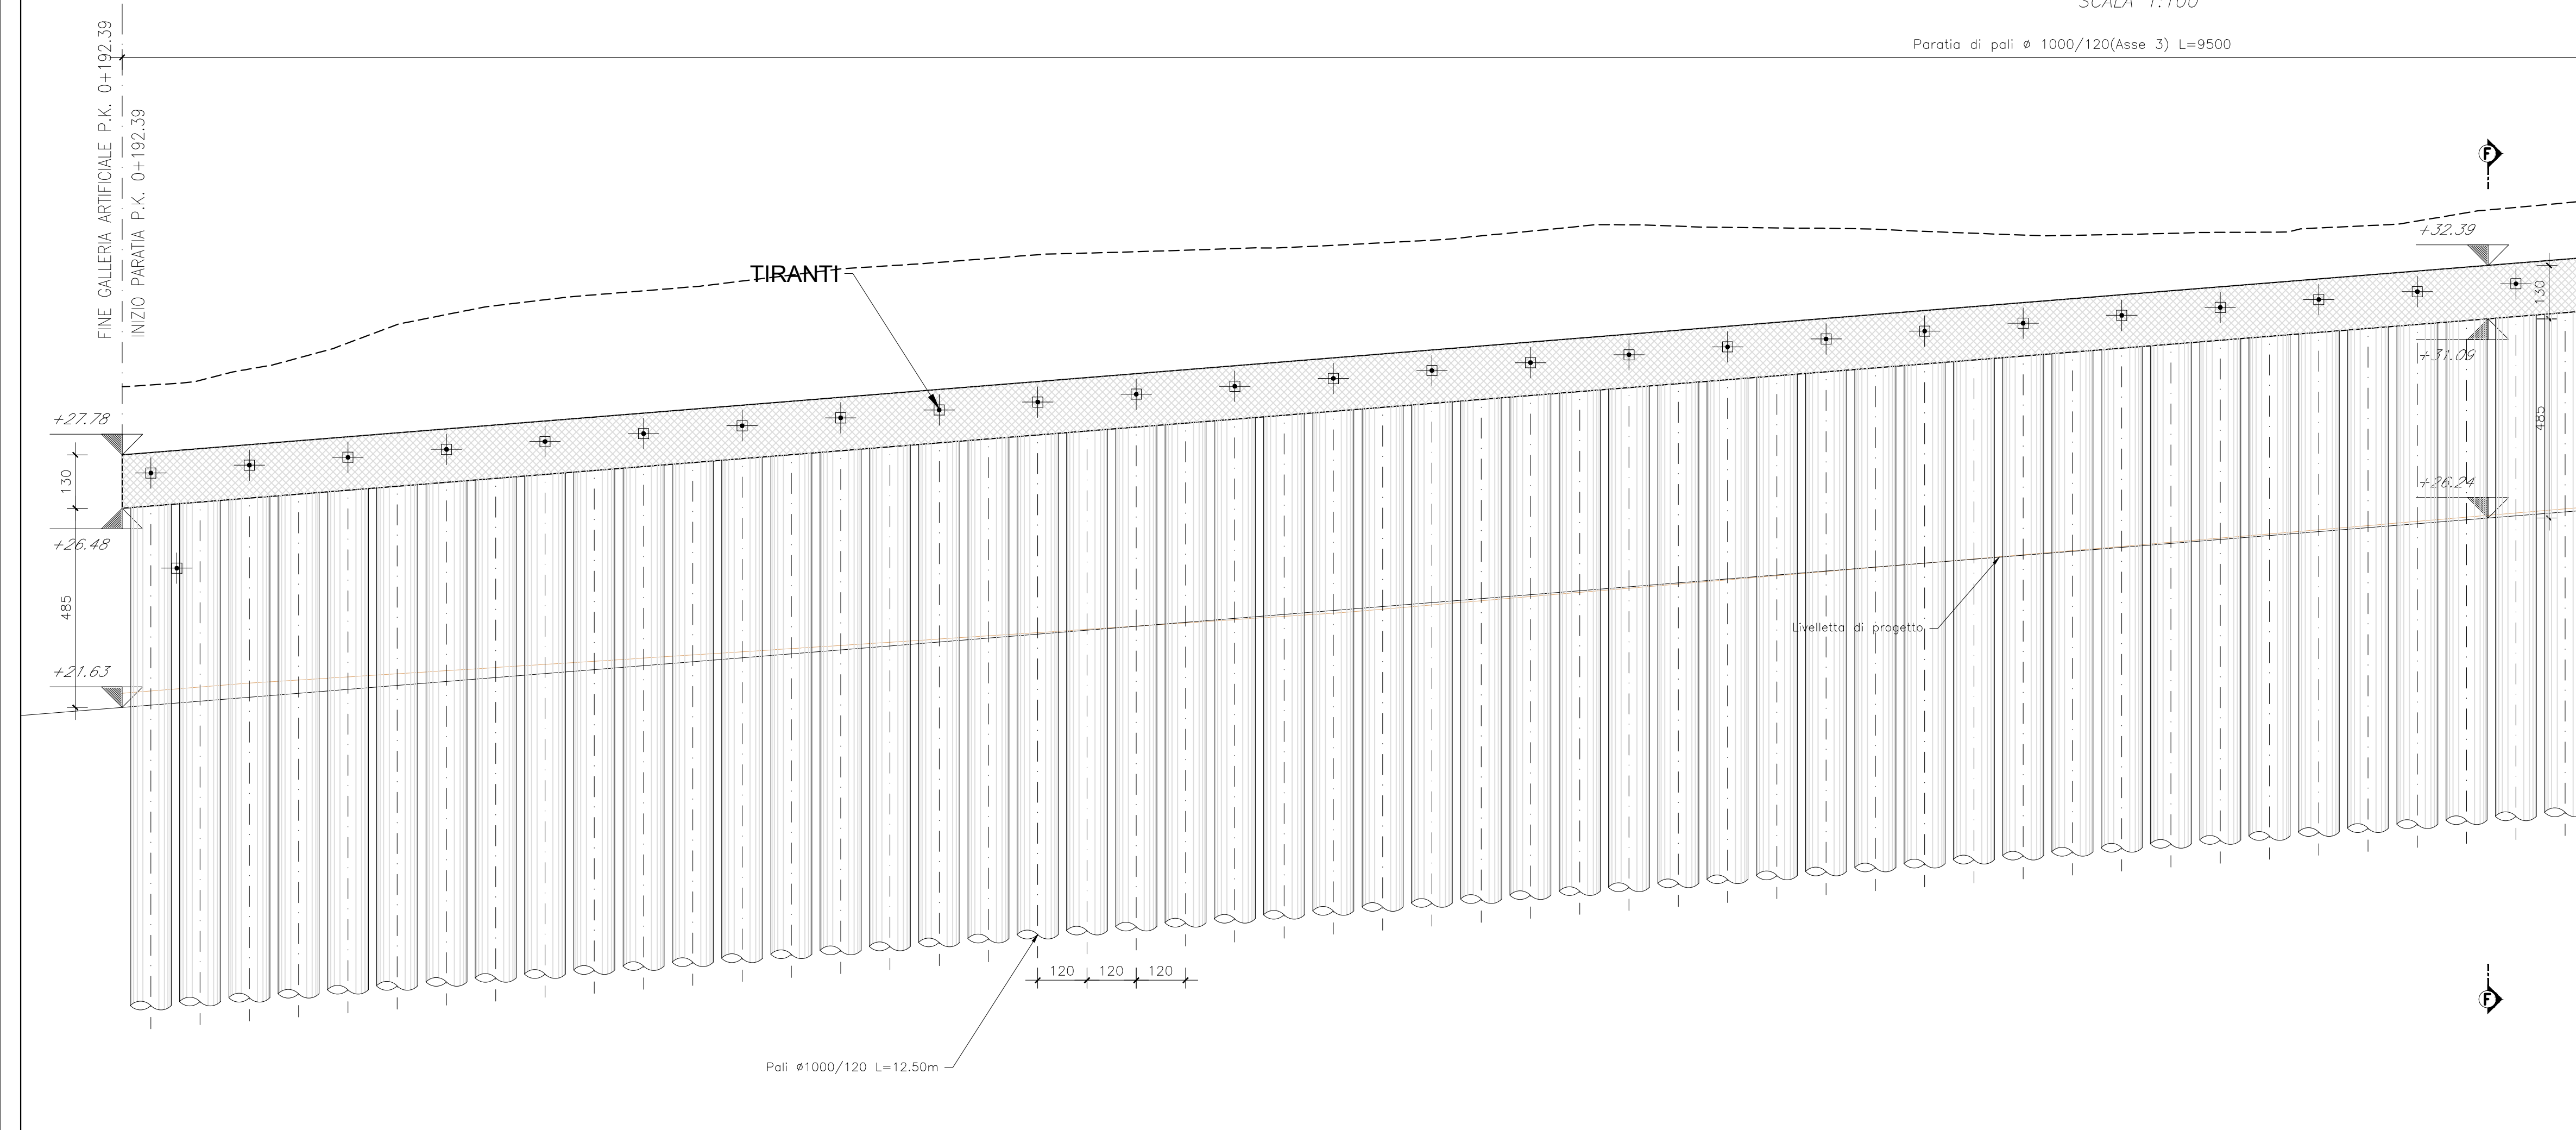

SEZIONE LONGITUDINALE B3-B3 PARATIA ASSE 3
SCALA 1:100

Paratia di pali ø 1000/120(Asse 3) L=9500

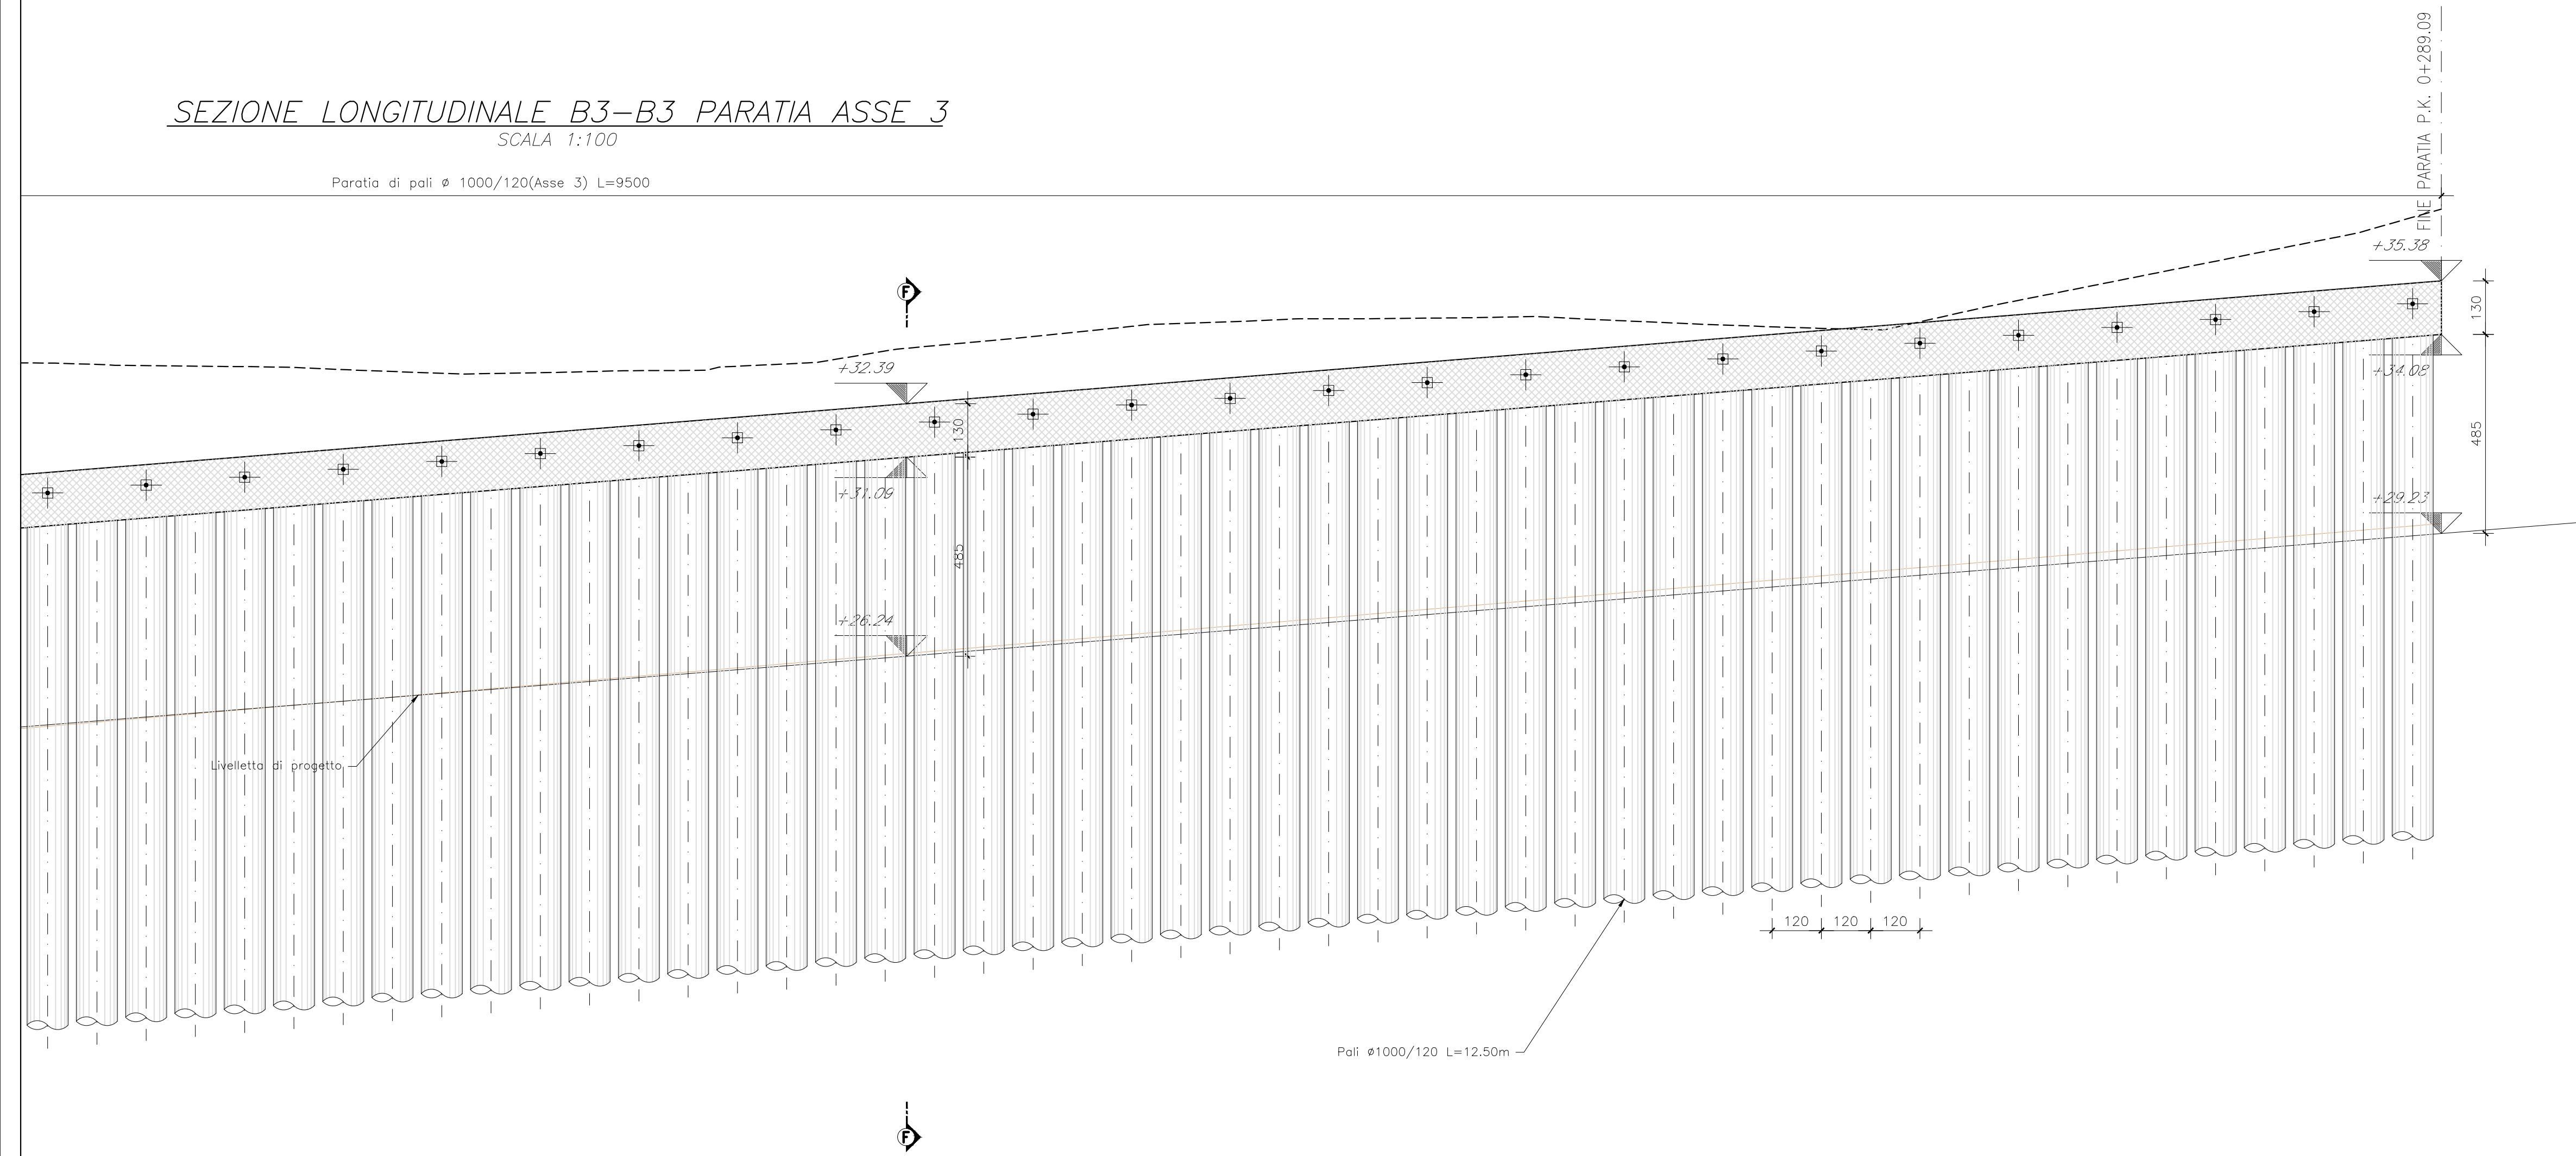

COMUNE DI SANTA TERESA DI RIVA
Città Metropolitana di Messina

REALIZZAZIONE DEL NUOVO SVINCOLO AUTOSTRADALE DI SANTA TERESA VAL D'AGRO' DELL'AUTOSTRADA A18 MESSINA CATANIA E CORRIDORANTI COLLEGAMENTI ALLA VIABILITA' ORDINARIA
CUP:F91B13000720001 CIG: 805958F0CD

PROGETTAZIONE Mandataria: PROGER	PROGER S.p.A. DIRETTORE TECNICO Dott. Ing. Stefano PALLAVICINI	PROGETTO MANAGER DELL'R.T.: Dott. Ing. Carlo LISTORTI	RESPONSABILE INTEGRAZIONE PRESTAZIONI SPECIALISTICHE: Dott. Ing. Antonio GRIMALDI
Mandante: PROGIN	PROGIN S.p.A. DIRETTORE TECNICO Dott. Ing. Lorenzo INFANTE	PROGETTO MANAGER ASSISTANT: PROGETTAZIONE INFRASTRUTTURALE: Dott. Ing. Salvatore RUSSO Dott. Ing. Lorenzo INFANTE Dott. Ing. Michele PIRRO	PROGETTAZIONE STRUTTURALE: Dott. Ing. Stefano PALLAVICINI Dott. Ing. Paolo IORIO
ENAMICA	DINAMICA s.r.l. DIRETTORE TECNICO Dott. Ing. Antonino SUTERA	PROGETTAZIONE IMPIANTI TECNOLOGICI: GEOLOGO: RESPONSABILE GEOTECNICA: ESPERTO IDROLOGIA ED IDRAULICA: COORDINATORE SICUREZZA IN FASE DI PROGETTAZIONE:	RESPONSABILE INTERFERENZE E ESPROPRI: Dott. Ing. Ylenia MASCARUCCI Dott. Ing. Umberto RICCI Geom. Antonino CHILE

PROGETTO DEFINITIVO

OPERE D'ARTE MAGGIORI
PARATIA DI PALI RAMO D ENTRATA NORD
Prospetto palificate Asse 3

Questo elaborato è di proprietà della Proger S.p.A. pertanto non può essere riprodotto né integralmente, né in parte, senza l'autorizzazione scritta della stessa. Da non utilizzare per scopi diversi da quelli per cui è stato fornito.	Commissio P20062	Nome File 00308-52301_01.dwg	Codice Elaborato D 03 08 S 23 01 01	Rev 01	Scala 1:100
---	---------------------	---------------------------------	--	-----------	----------------

REVISIONI	DATA	DESCRIZIONE	REDAITTO	CONTROLLATO	APPROVATO
00	25/01/2021	EMISSIONE	ALLEGRETTI	PALLAVICINI	LISTORTI
01	12/02/2021	REVISIONE A SEGUITO NOTA 3175 DEL 05-02-2021	ALLEGRETTI	PALLAVICINI	LISTORTI

RESPONSABILE DELLE INTEGRAZIONI DELLE PRESTAZIONI SPECIALISTICHE:	R.U.P.: Dott. Ing. Onofrio CRISAFULLI Supp. R.U.P.: Dott. Ing. Adriano GRASSI	VISTI/APPROVAZIONI:
--	--	----------------------------