


**NOTE GENERALI**

- TUTTE LE MISURE SONO ESPRESSE IN cm TRANNE OVE DIVERSAMENTE INDICATO
- LE QUOTE DI LIVELLO SONO ESPRESSE IN m

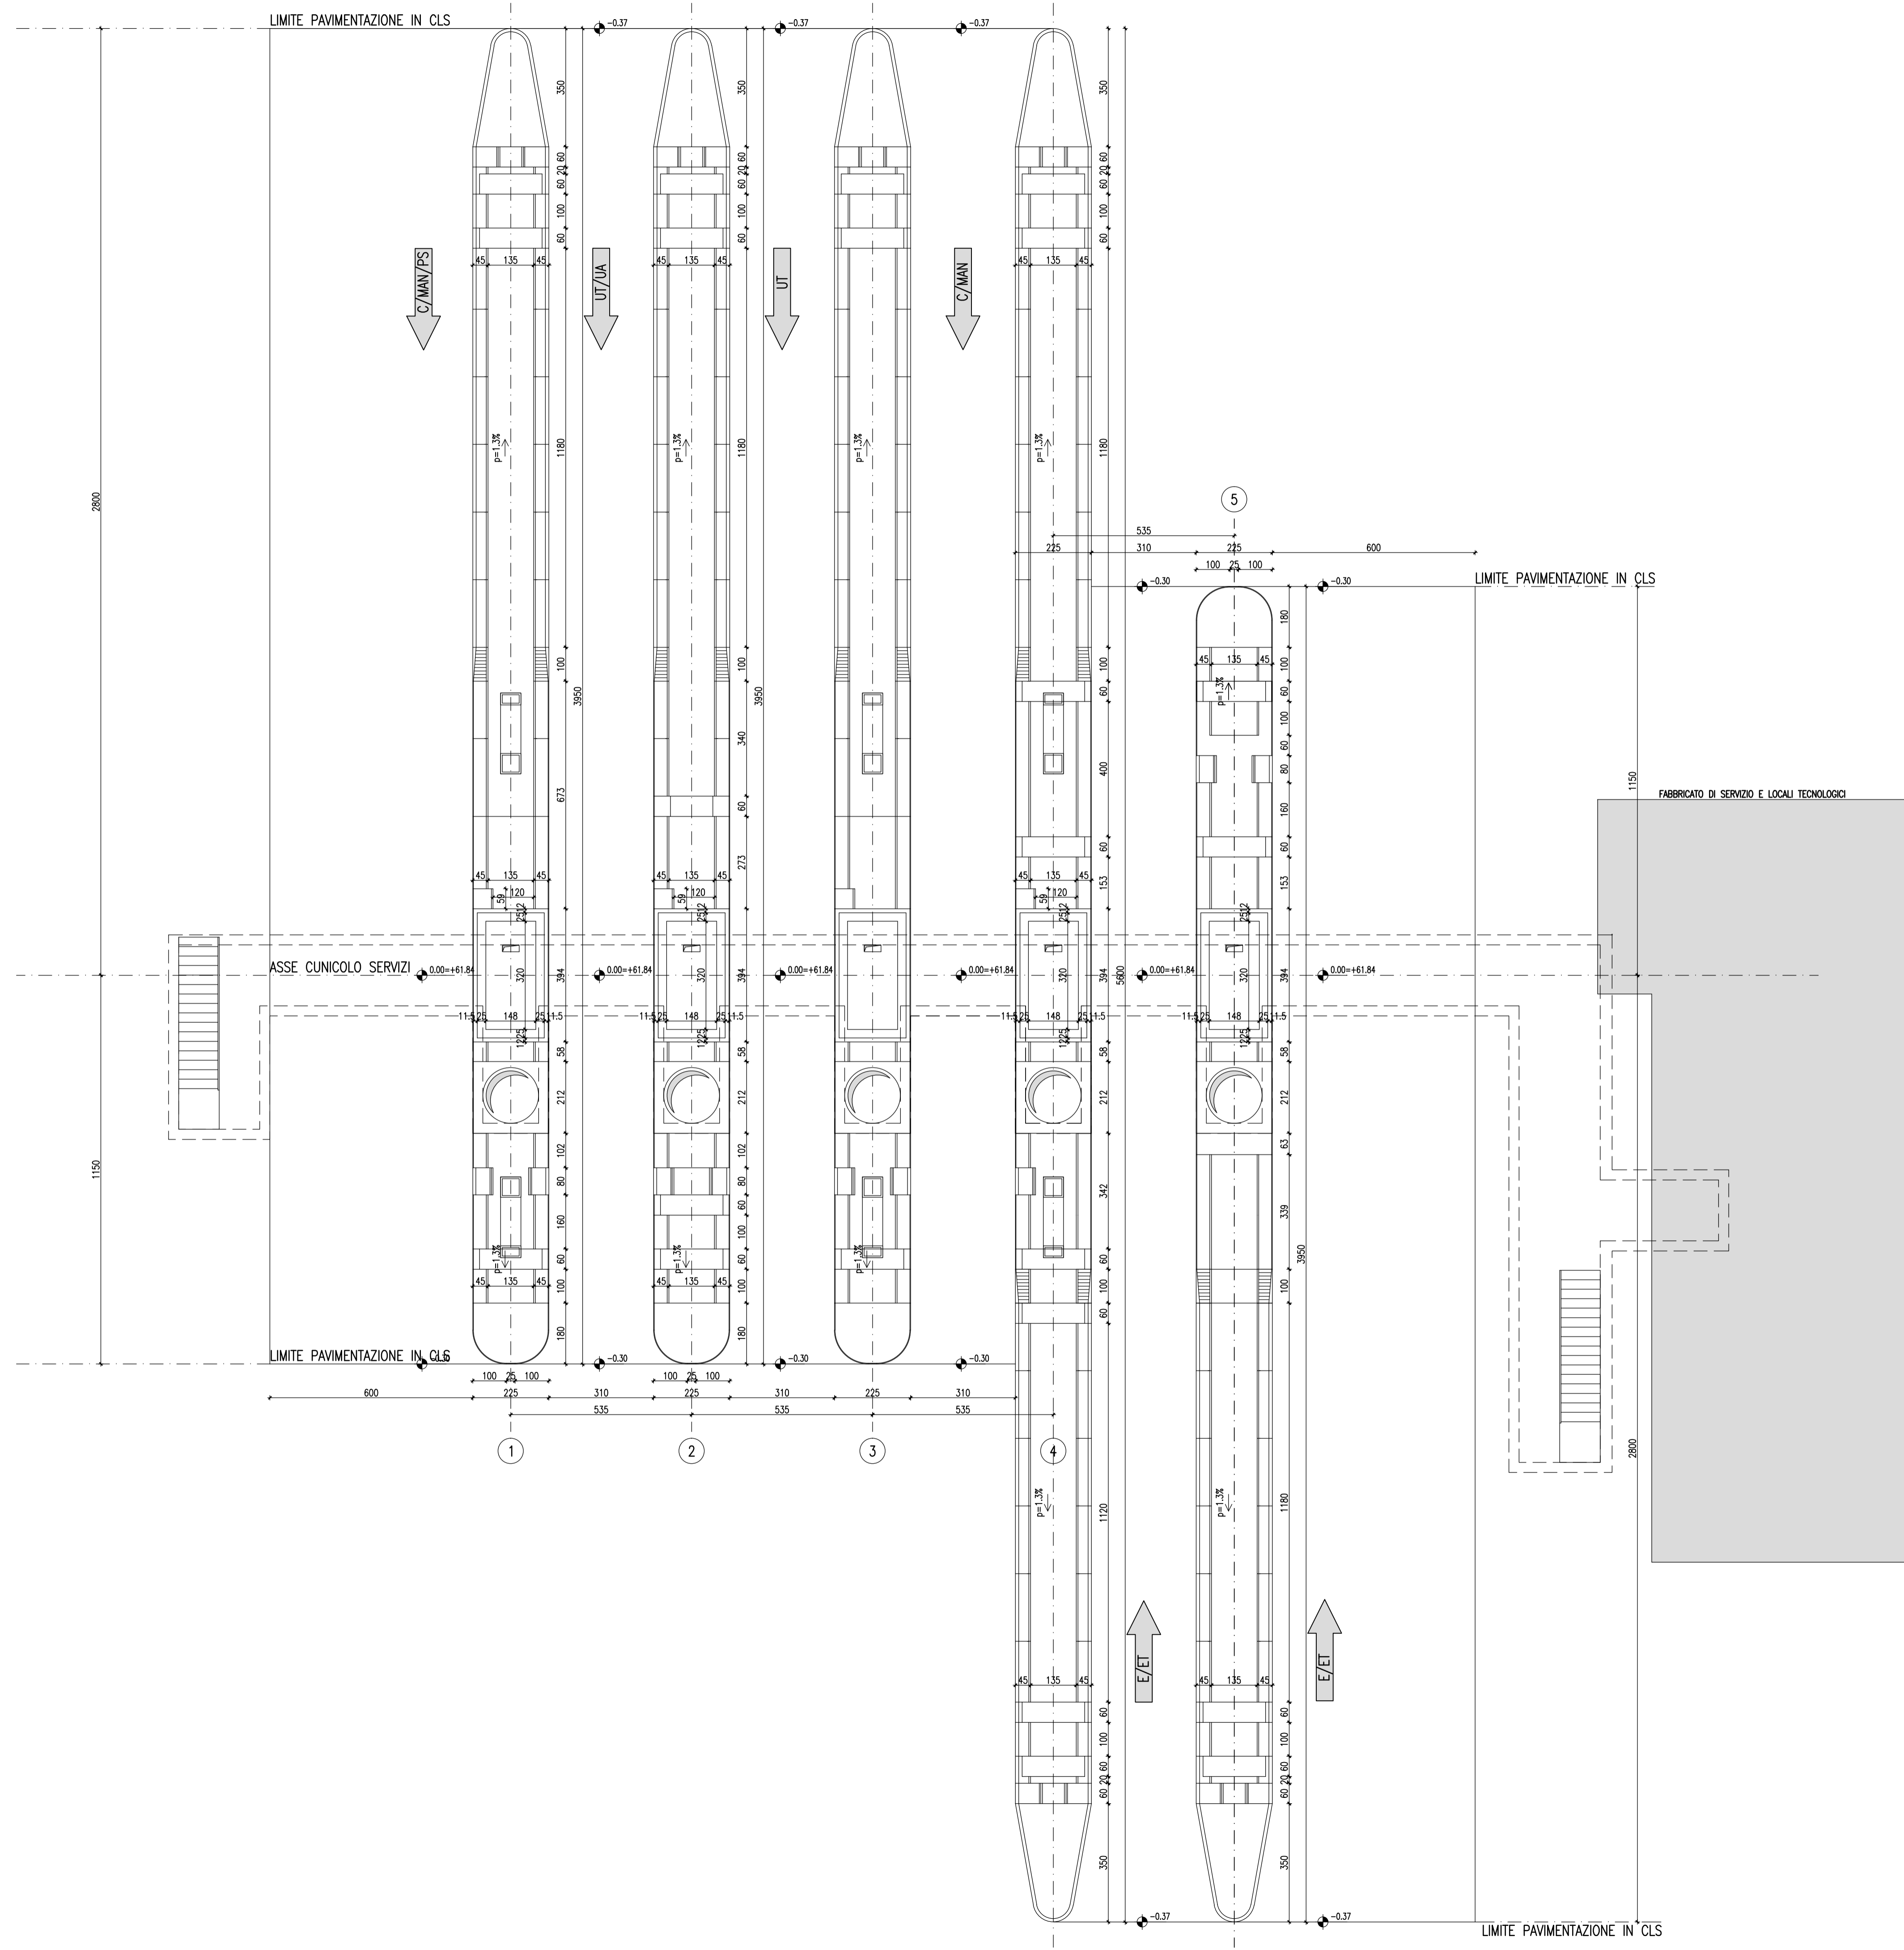

COMUNE DI SANTA TERESA DI RIVA  
Città Metropolitana di Messina

**REALIZZAZIONE DEL NUOVO SVINCOLO AUTOSTRADALE  
DI SANTA TERESA VAL D'AGRO' DELL'AUTOSTRADA A18 MESSINA  
CATANIA E CORRISPONDENTI COLLEGAMENTI ALLA VIABILITA' ORDINARIA**  
CUP: F91B13000720001 CIG: 8059560FCD

**PROGETTAZIONE**

Mandatario:  
**PROGER**

Mandante:  
**PROGIN**

**DINAMICA s.r.l.**  
DIRETTORE TECNICO  
Dott. Ing. Antonino SUTERA

PROJECT MANAGER DELL'R.T.I.  
Dott. Ing. Carlo LISTORTI

PROJECT MANAGER ASSISTANT:  
Dott. Ing. Stefano PALLAVICINI

PROGETTAZIONE INFRASTRUTTURALE:  
Dott. Ing. Salvatore RUISSO  
Dott. Ing. Lorenzo INFANTE  
Dott. Ing. Michele PIRRO  
Dott. Ing. Stefano PALLAVICINI  
Dott. Ing. Paolo IORIO

PROGETTAZIONE STRUTTURALE:  
Dott. Ing. Enrico D'ARGENZIO

PROGETTAZIONE IMPIANTI TECNOLOGICI:  
Dott. Geol. Marco SANDRUCCI  
Dott. Ing. Ylenia MASCARUCCI  
Dott. Ing. Umberto RICCI

COORDINATORE SICUREZZA IN FASE DI PROGETTAZIONE:  
Geom. Antonino CHALLE

RESPONSABILE INTERFERENZE E ESPROPRI:  
Dott. Ing. Jacopo BENEDETTI

RESPONSABILE DELLA QUALITA':  
GIOVANE PROFESSIONISTA:  
Dott. Ing. Domenico DICUONZO

**PROGETTO DEFINITIVO**

**CASELLO AD ELEVATA AUTOMAZIONE  
ISOLE DI STAZIONE**  
Carpenteria a q.ta 0.00

Questo elaborato è di proprietà della Proger S.p.A. pertanto non può essere riprodotto né integralmente, né in parte senza l'autorizzazione scritta dello stesso. Da non utilizzare per scopi diversi da quelli per cui è stato fornito.		Commissio P20062	Nome File D0504-S2107_00.dwg	Codice Elaborato D 05 04 S 21 07 00	Rev 00	Scala 1:100
--	--	---------------------	---------------------------------	--	-----------	----------------

REVISIONI	DATA	EMMISSIONE	MOTIVAZIONE	REDATTO	CONTROLLATO	APPROVATO
00	25/01/2021	EMMISSIONE		GRASSO	PALLAVICINI	LISTORTI

RESPONSABILE DELLE INTEGRAZIONI DELLE PRESTAZIONI SPECIALISTICHE:

R.U.P.:  
Supp. R.U.P.:

Dott. Ing. Onofrio CRISAFULLI  
Dott. Ing. Adriano GRASSI

VISTI/APPROVAZIONI: