




PROSPETTO "1"
Rapp. 1:20

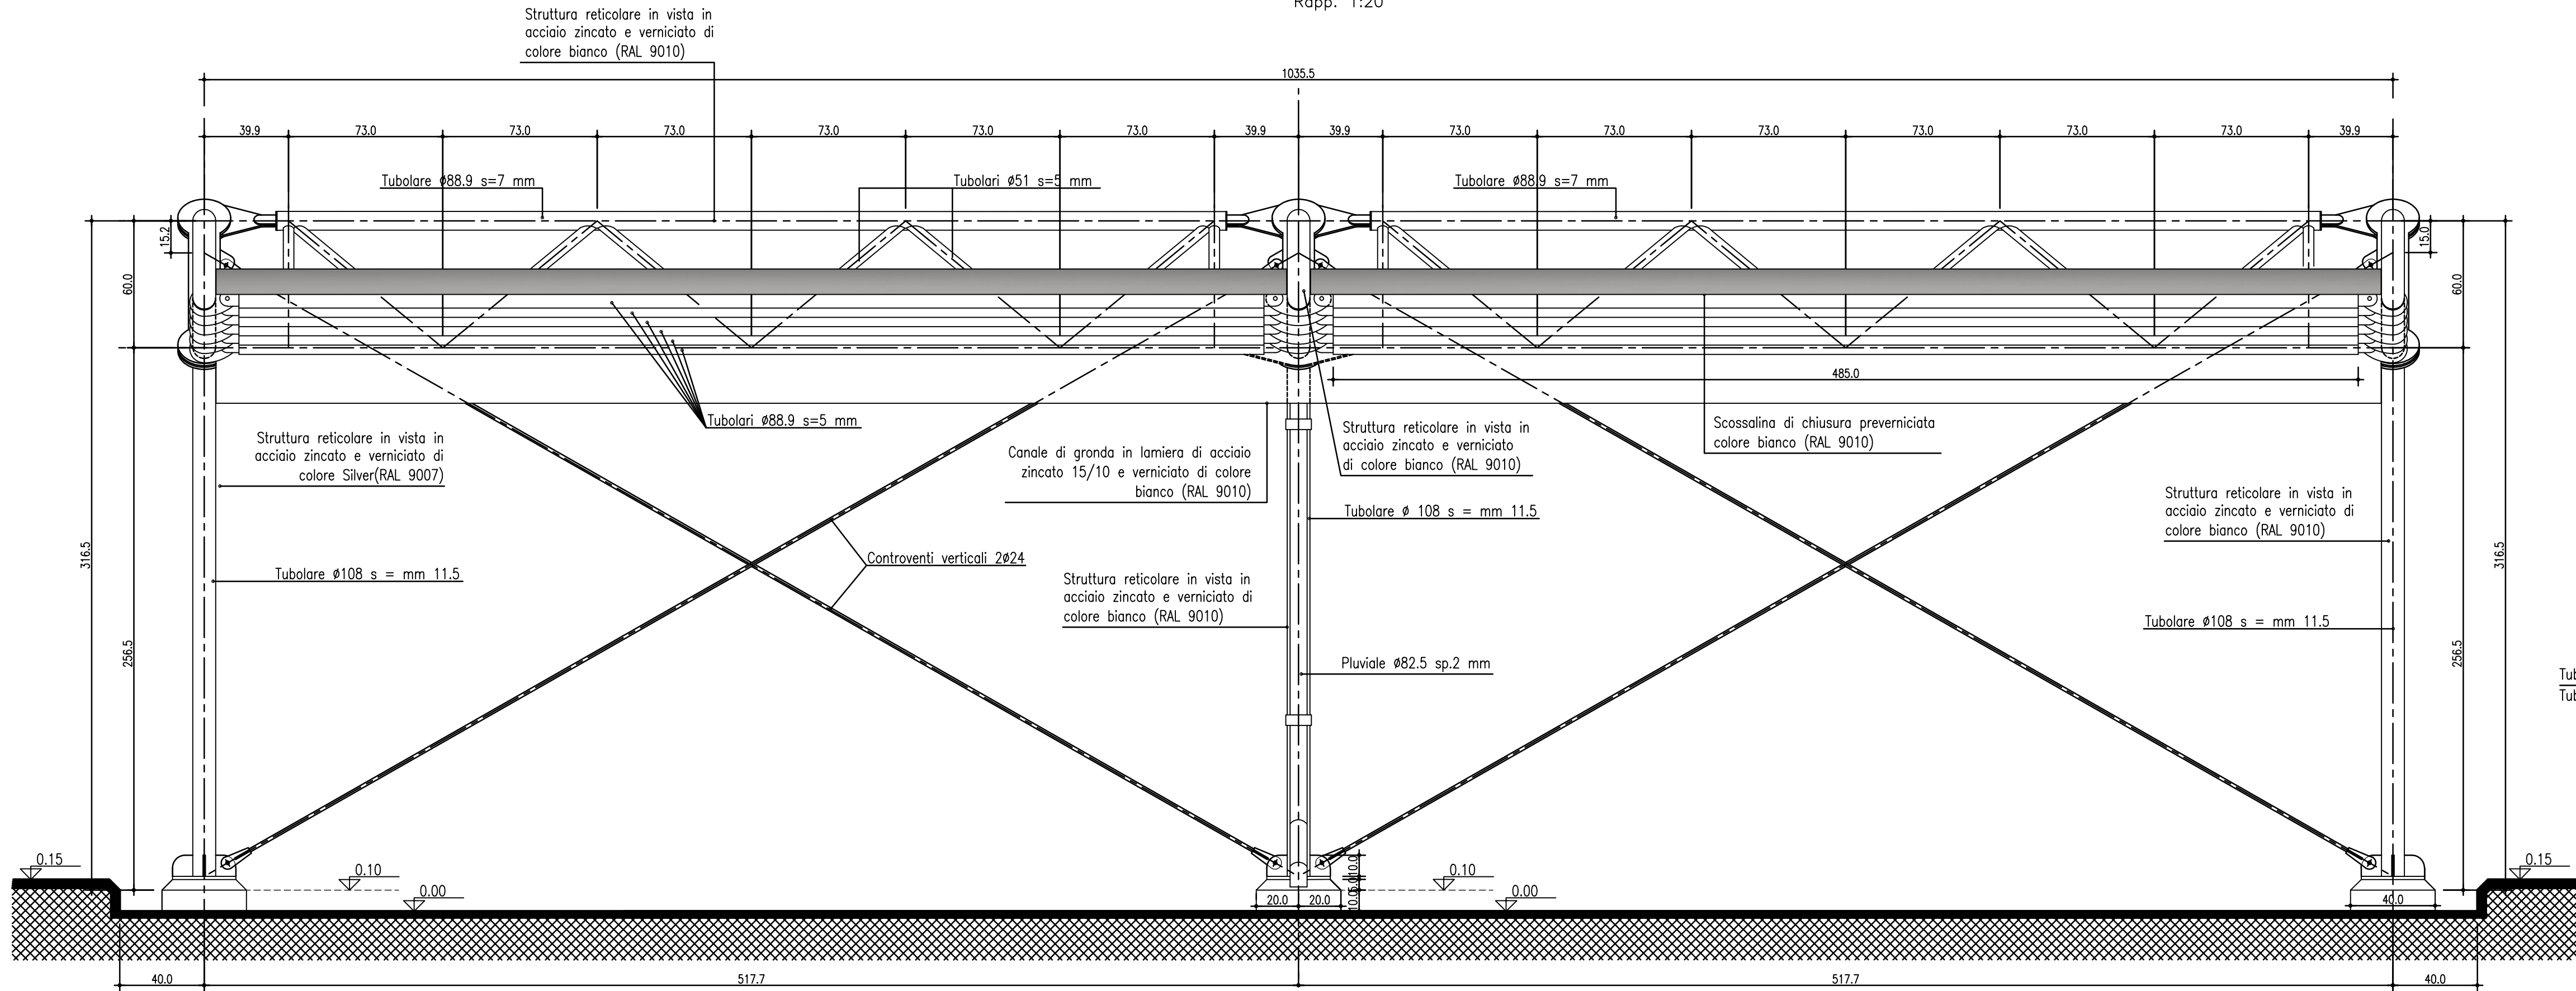


PROSPETTO "3"
Rapp. 1:20

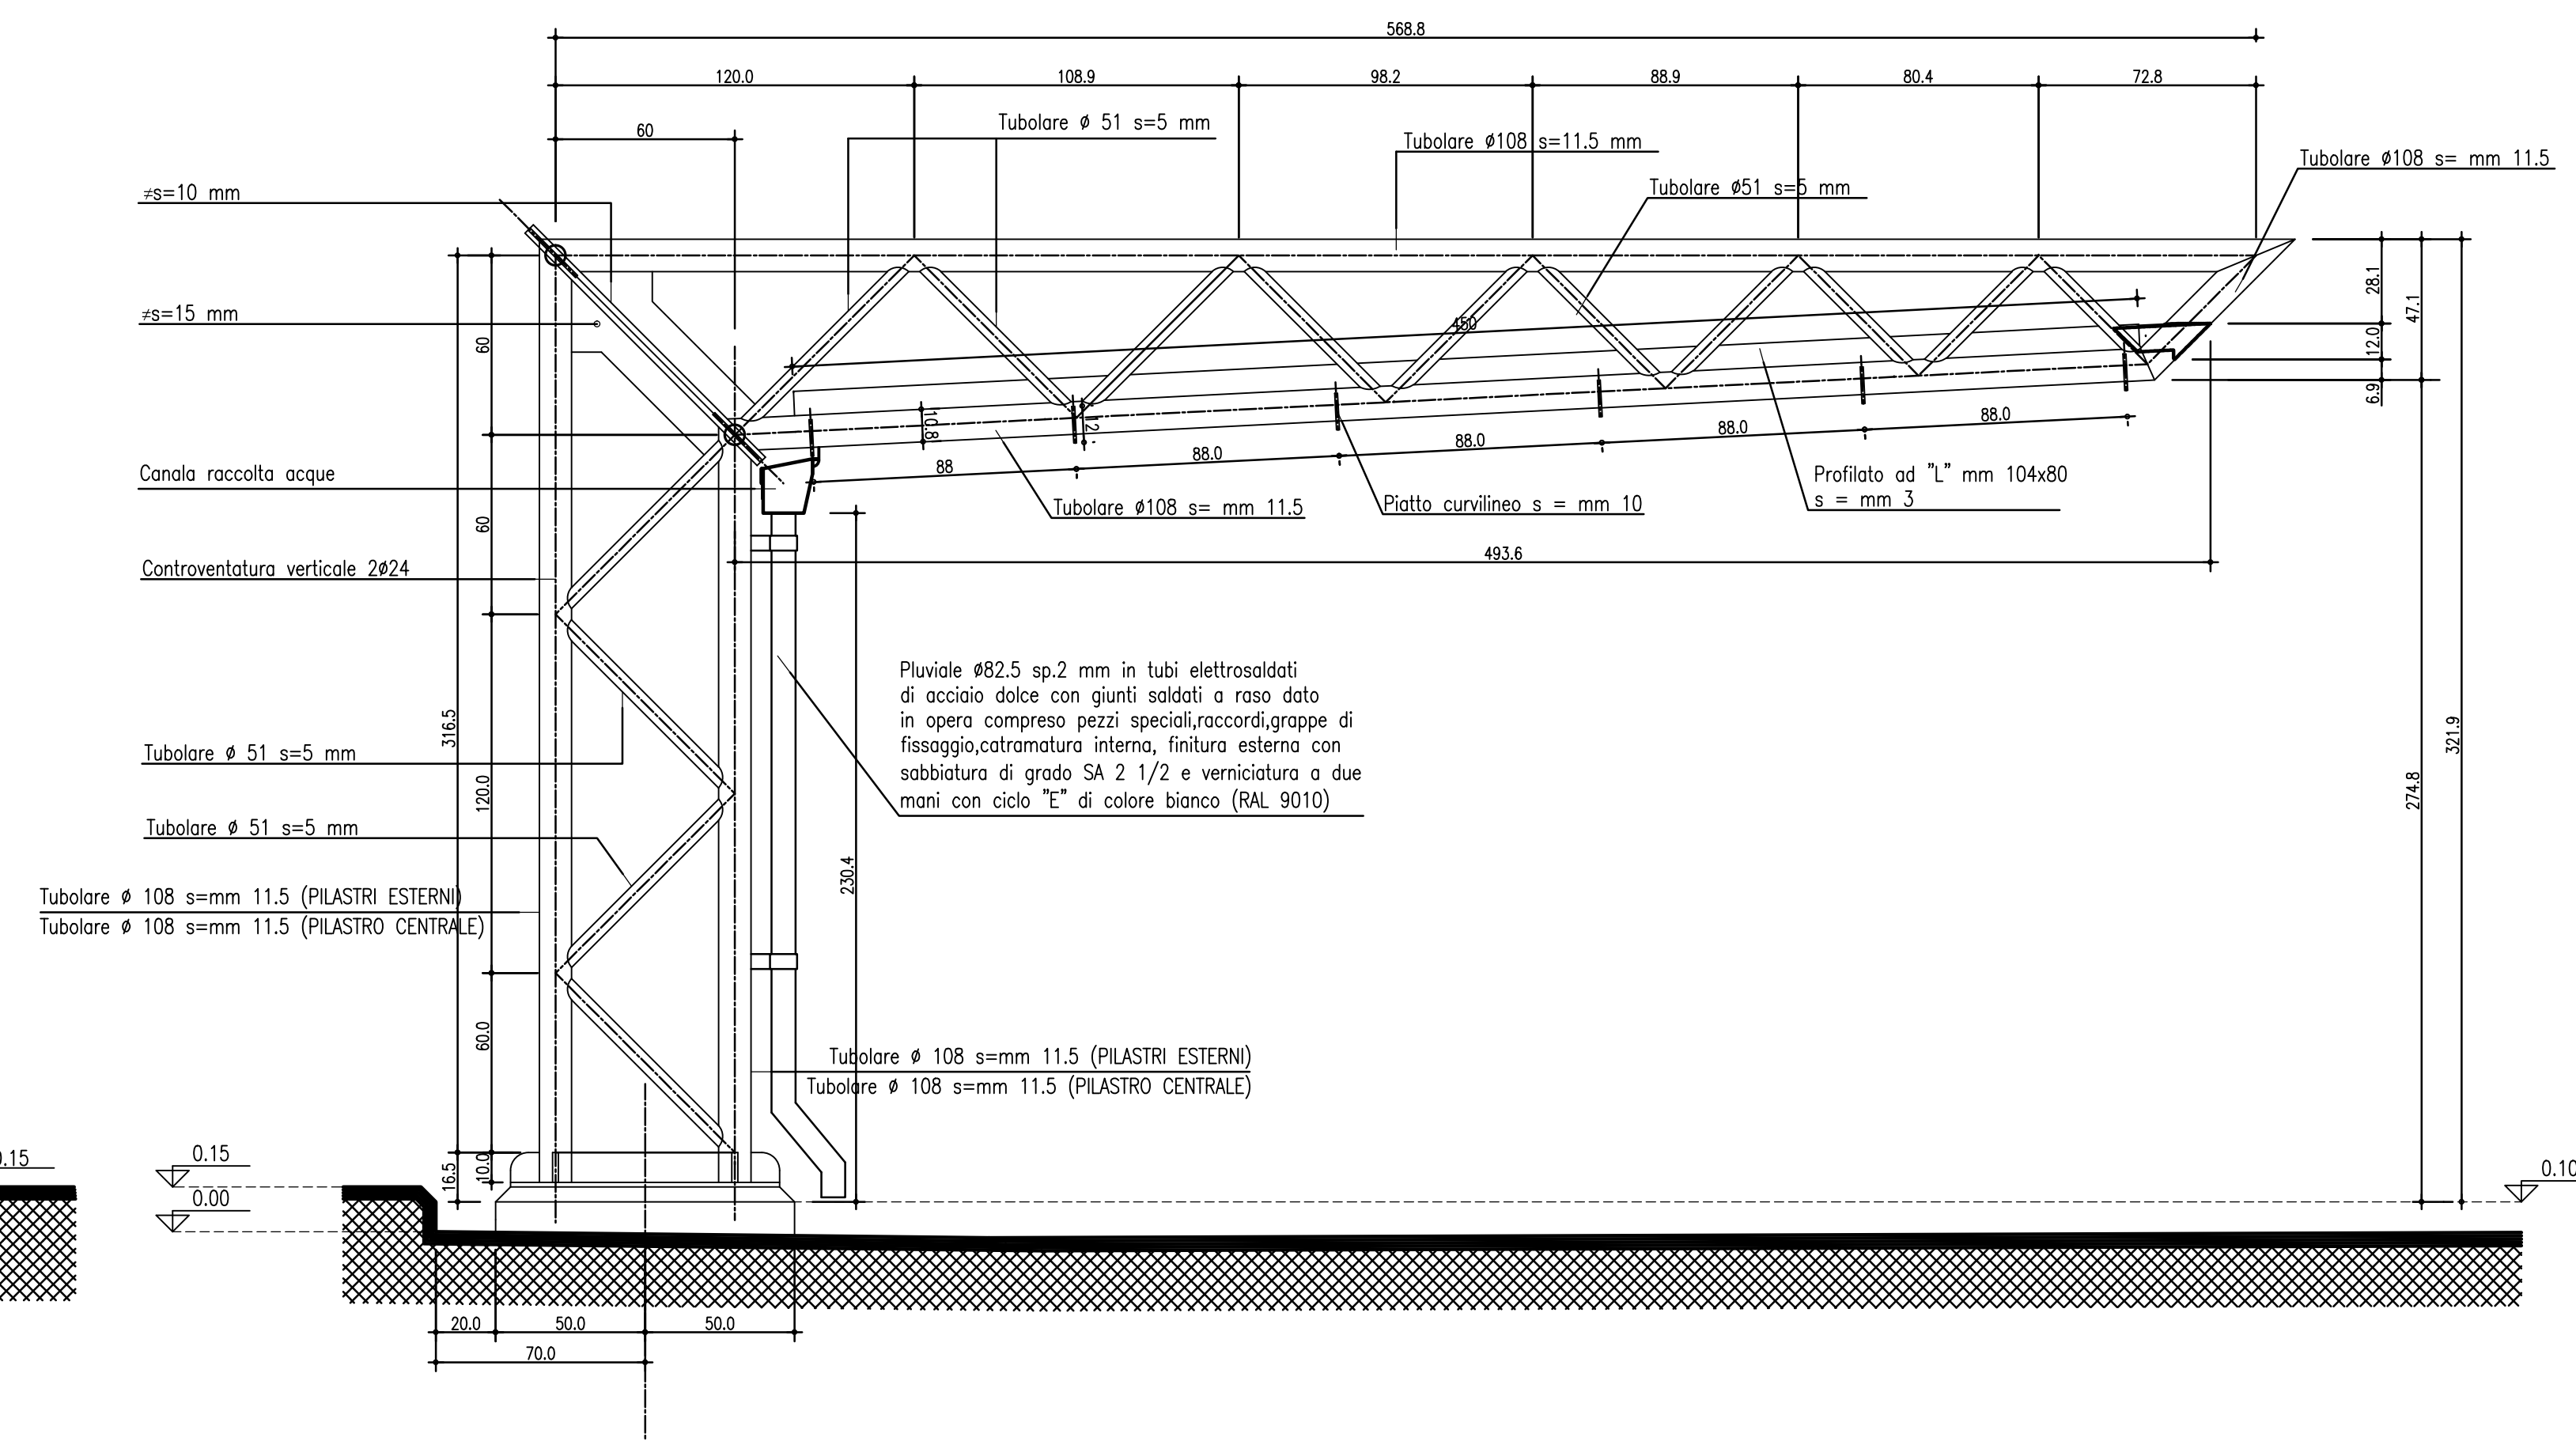

PROSPETTO "2"
Rapp. 1:20

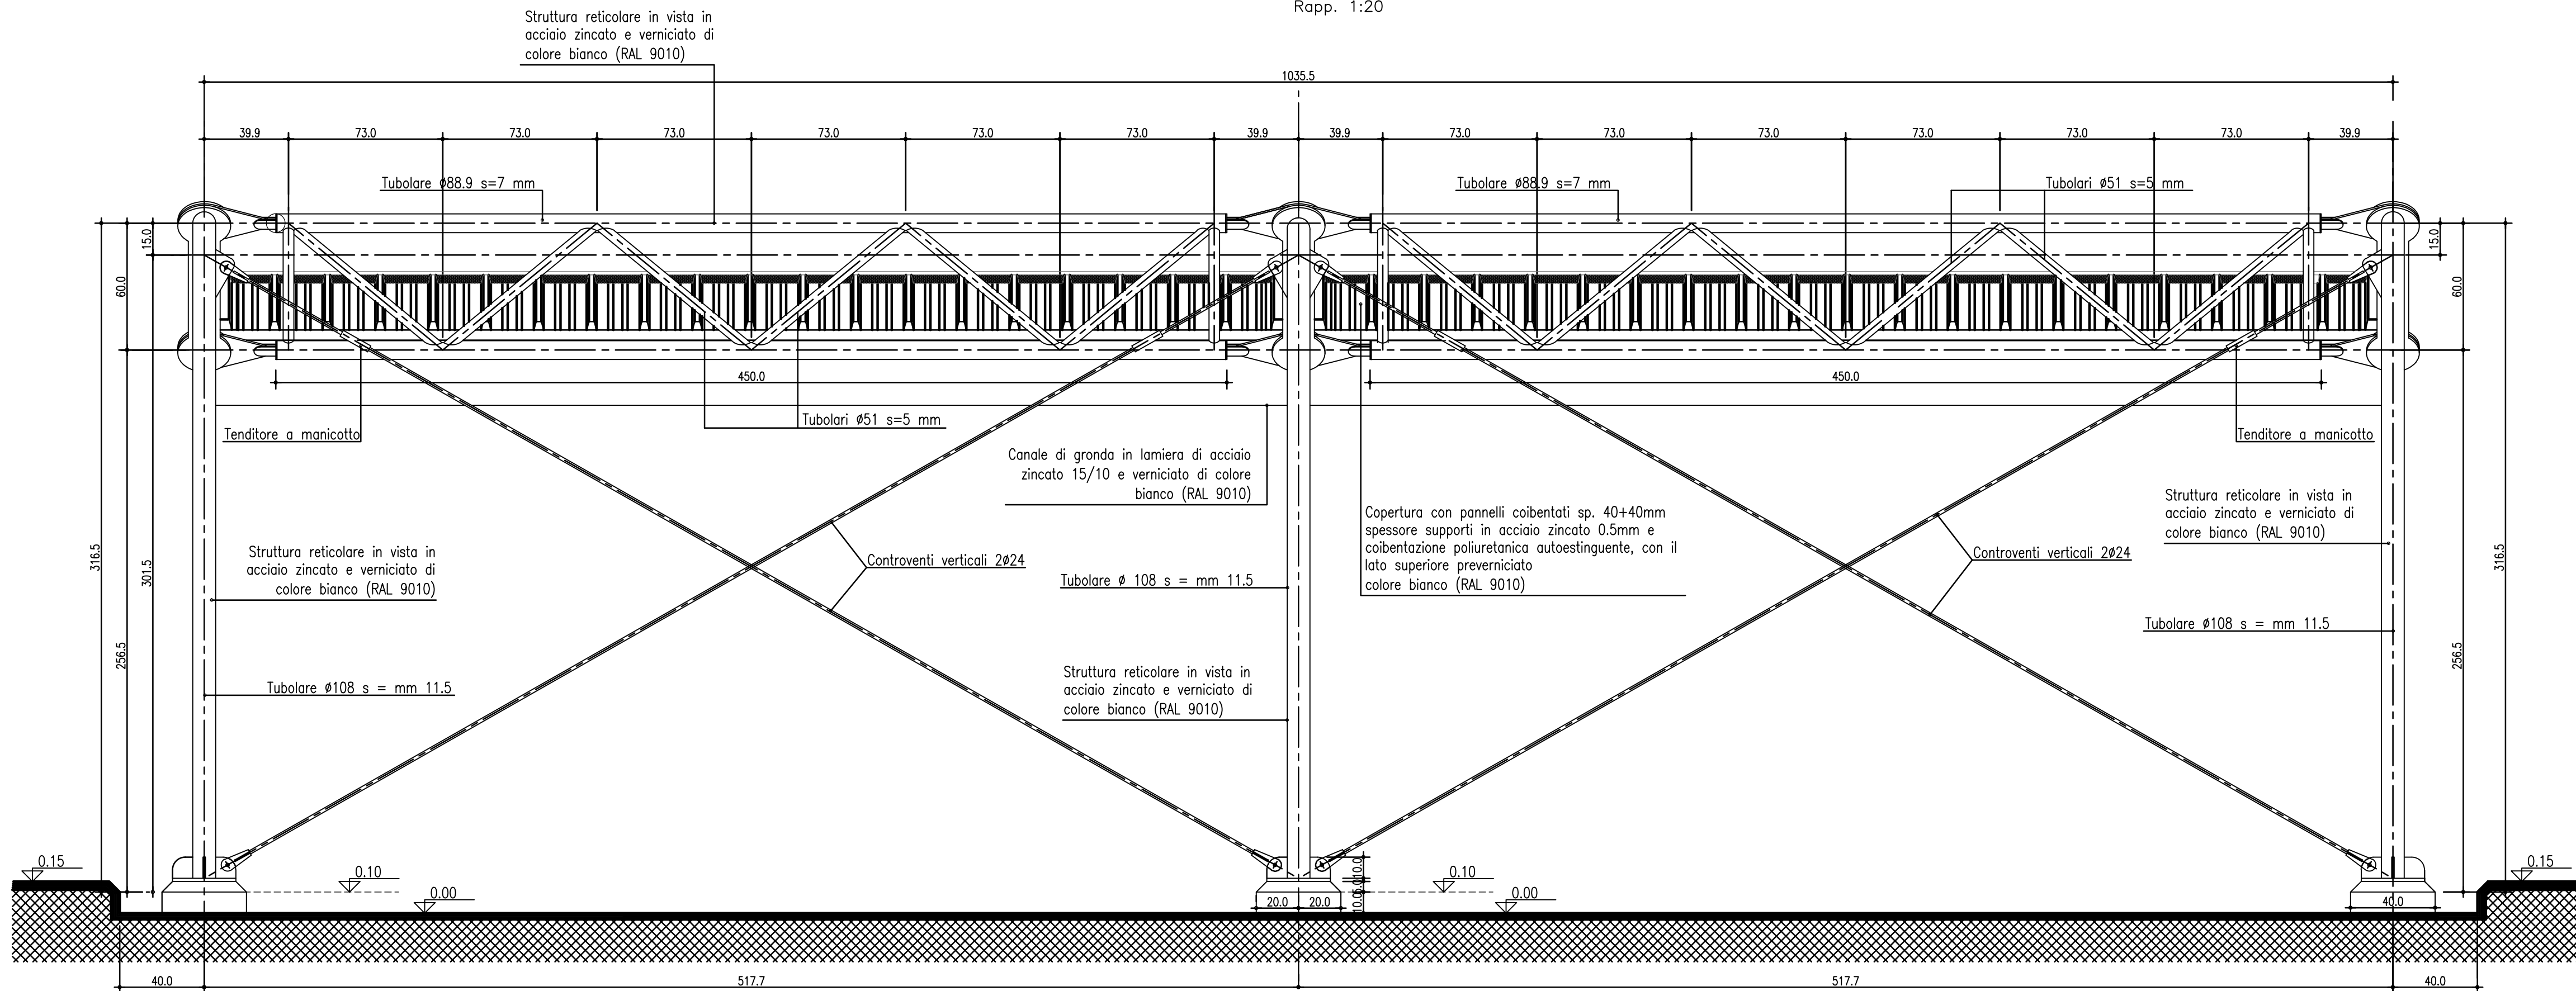

PIANTA CHIAVE

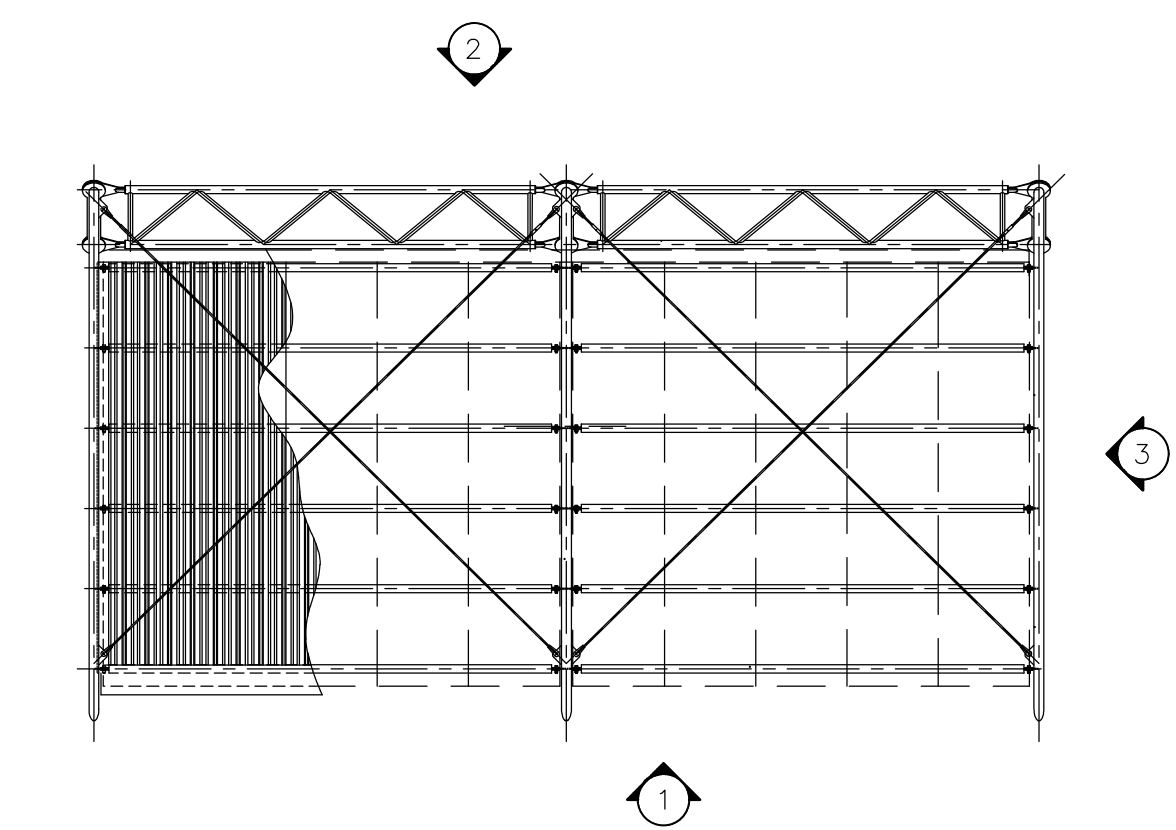

NOTE GENERALI

- TUTTE LE DIMENSIONI SONO ESPRESSE IN CENTIMETRI
- TUTTE LE QUOTE ALTIMETRICHE E LE COORDINATE SONO ESPRESSE IN METRI
- TUTTE LE DIMENSIONI DEI TUBI SONO ESPRESSE IN MILLIMETRI

COMUNE DI SANTA TERESA DI RIVA
Città Metropolitana di Messina

REALIZZAZIONE DEL NUOVO SVINCOLO AUTOSTRADALE DI SANTA TERESA VAL D'AGRO DELL'AUTOSTRADA A18 MESSINA
CATANIA E CORRISPONDENTI COLLEGAMENTI ALLA VIABILITA' ORDINARIA
CUP: F91B13000720001 CIG: 8059580FCD

PROGETTAZIONE
Mandatario: **PROGER**
Mandante: **PROGIN**
UNIAMICA

PROGER S.p.A.
DIRETTORE TECNICO
Dott. Ing. Stefano PALLAVICINI

PROGIN S.p.A.
DIRETTORE TECNICO
Dott. Ing. Lorenzo INFANTE

DINAMICA s.r.l.
DIRETTORE TECNICO
Dott. Ing. Antonio SUTERA

PROGETTO DEFINITIVO
CASELLO AD ELEVATA AUTOMAZIONE
TETTOIA PARCHEGGI AUTOVETTURE
Prospetti "1" - "2" - "3"

Rev.	Scale	Elaborato	Nome File	Commissio					
00	1:20	05	06	S	22	02	00	P20062	00506-51102_00.dwg

REVISIONI	DATA	EMMISSIONE	MOTIVAZIONE	REDATTO	CONTROLLATO	APPROVATO
00	25/01/2021	EMMISSIONE		GRASSO	LISTORTI	

RESPONSABILE DELLE INTEGRAZIONI DELLE PRESTAZIONI SPECIALISTICHE: R.U.P.: Dott. Ing. Oronzio CRISAFULLI
Supp. R.U.P.: Dott. Ing. Adriano GRASSI

RESPONSABILE INTEGRAZIONE PRESTAZIONI SPECIALISTICHE: Dott. Ing. Antonio GRIMALDI

PROGETTAZIONE ASSISTENTE: Dott. Ing. Salvatore RUSSO
DIRETTORE TECNICO ASSISTENTE: Dott. Ing. Lorenzo INFANTE
PROGETTAZIONE INFRASTRUTTURALE: Dott. Ing. Michele PIRRO
DIRETTORE TECNICO ASSISTENTE: Dott. Ing. Stefano PALLAVICINI
PROGETTAZIONE STRUTTURALE: Dott. Ing. Paolo IORIO
PROGETTAZIONE IMPIANTI TECNOLOGICI: Dott. Ing. Enrico D'ARGENZIO
GEOLOGO: Dott. Geol. Marco SANDRUCCI
RESPONSABILE GEOTECNICA: Dott. Ing. Ylenia MASCARUCCI
ESPERTO SISMICO ED IDRAULICA: Dott. Ing. Umberto RICCI
COORDINATORE SICUREZZA IN FASE DI PROGETTAZIONE: Dott. Ing. Davide FERLAZZO
RESPONSABILE INTERFERENZE E ESPROPRIE: Geom. Anselmo CHILIE
RESPONSABILE DELLA QUALITA': Dott. Ing. Jacopo BENEDETTI
GIOVANE PROFESSIONISTA: Dott. Ing. Domenico DICIONZIO