## ORMEGGIO NAVE DA 15.000 DWT

SCALA 1:500

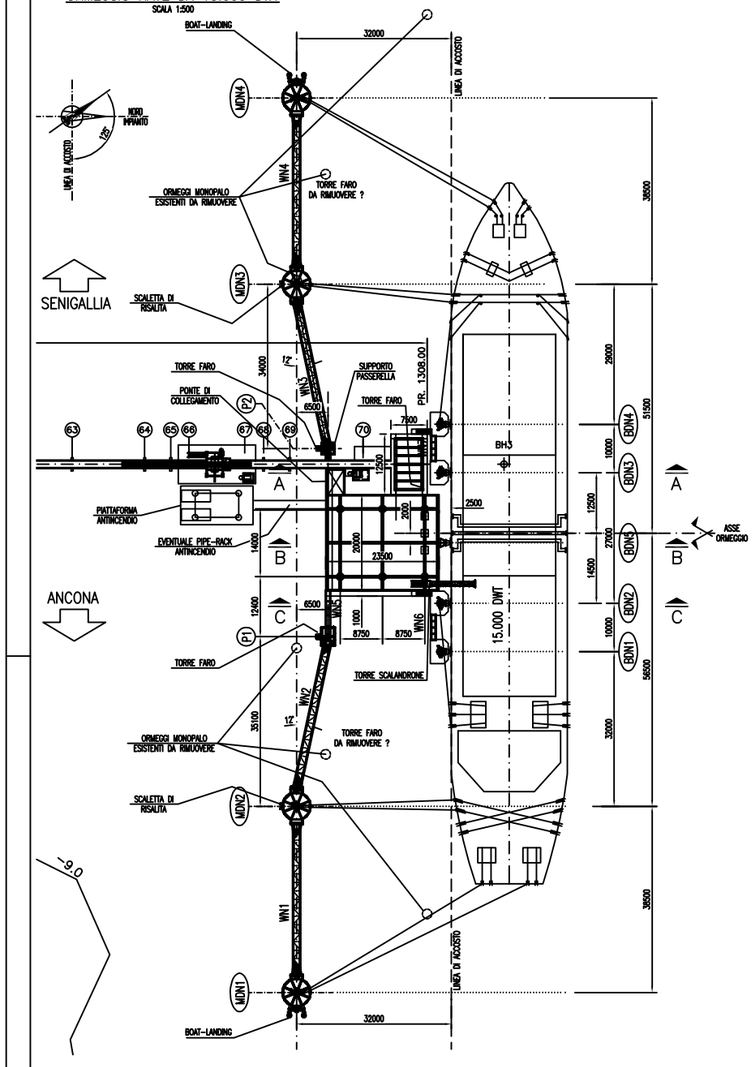


## SEZIONE A–A

SCALA 1:250

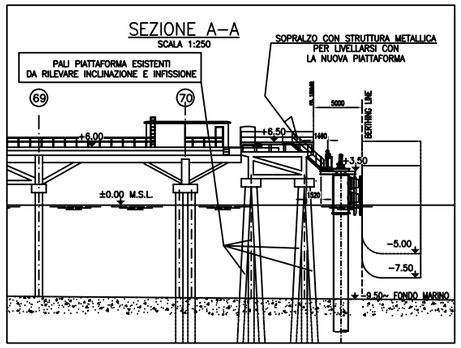


## SEZIONE B–B

SCALA 1:250

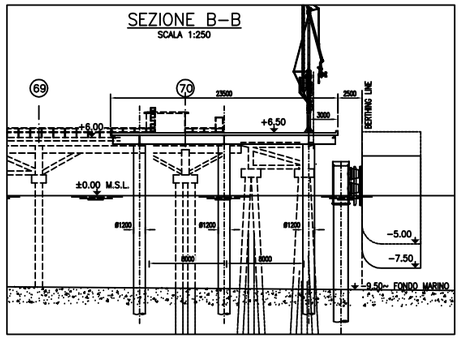


## SEZIONE C–C

SCALA 1:250

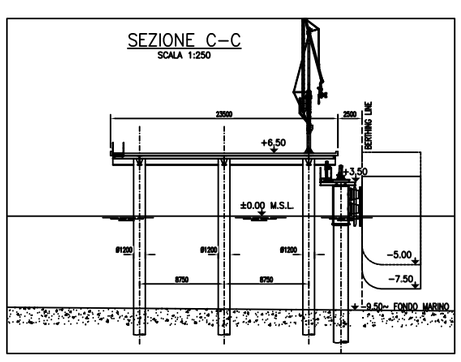


## ORMEGGIO NAVE DA 3.000 DWT

SCALA 1:500

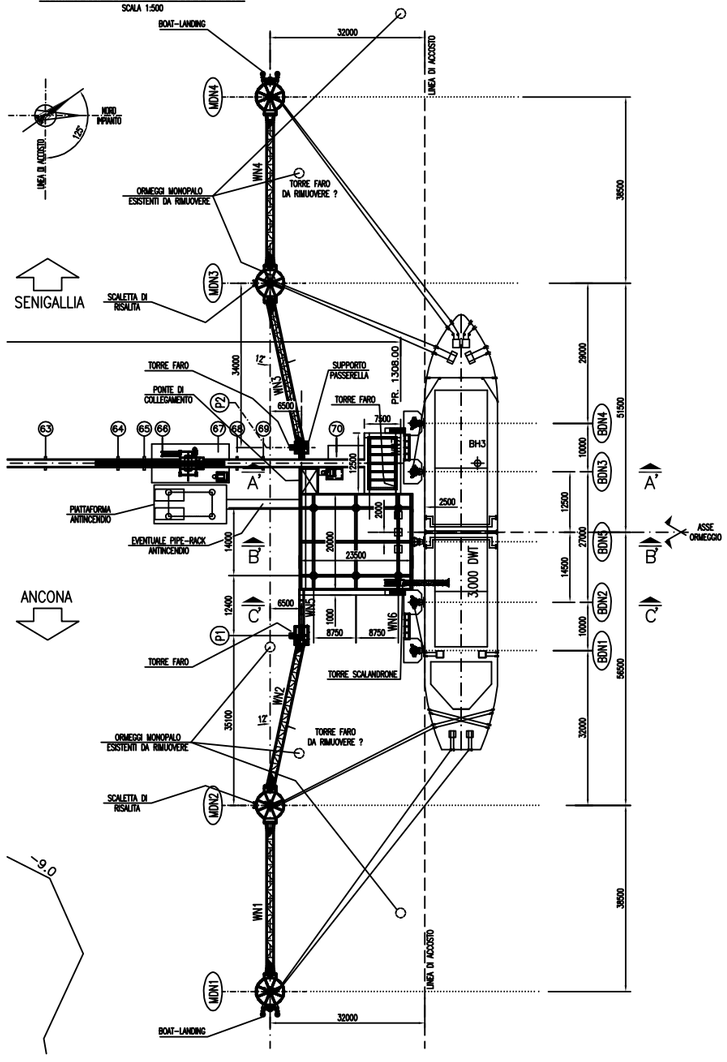


## SEZIONE A'–A'

SCALA 1:250

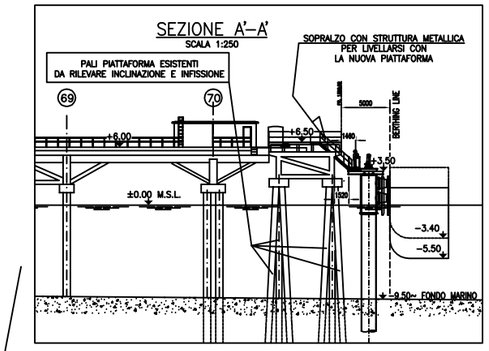


## SEZIONE B'–B'

SCALA 1:250

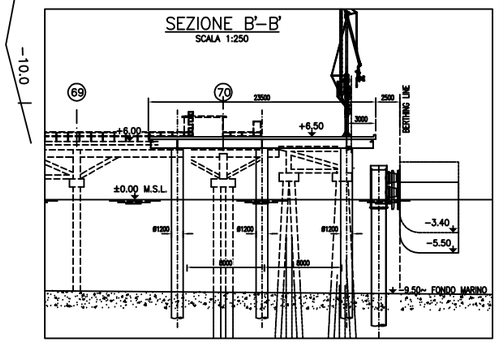


## SEZIONE C'–C'

SCALA 1:250

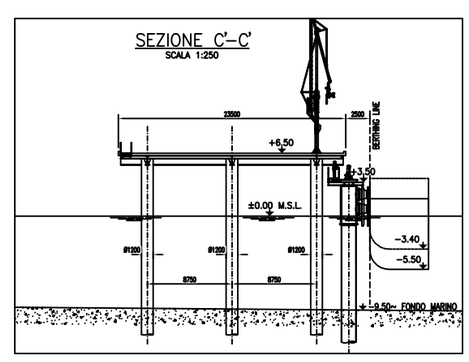


| Indice Rev. | Data Date | Emissione Issue | Disegn. Prep'd | Verif. Chk'd | Approv. Appr'd. | Com.Appr. Com.Appr'd. |
|---|---|---|---|---|---|---|
| 0 | 01-12-2011 | EMISSIONE PER PRATICHE AUTORIZZATIVE | F.M. | A.B. | J.A. | |

raffineria di ancona s.p.a.

Progetto / Job: PROGETTO DI ADEGUAMENTO DELLA TESTATA DEL PONTILE PER MODIFICA DELLA MODALITA' DI APPRODO E INTERVENTI CONNESSI

Titolo / Title: SCHEMI DI ORMEGGIO

DOCUMENT PRODUCED BY: TECON s.r.l.
Strada 1, Palazzo WTC – 20090 ASSAGO (MI)
Tel. 02/82.882.150 – Fax 02/82.882.160

File Name : 1227-STR-DWG-003-0.dwg

Scala / Scale: 1:500 1:250

REV. 0