


FASE 2a

SCALA 1:2000

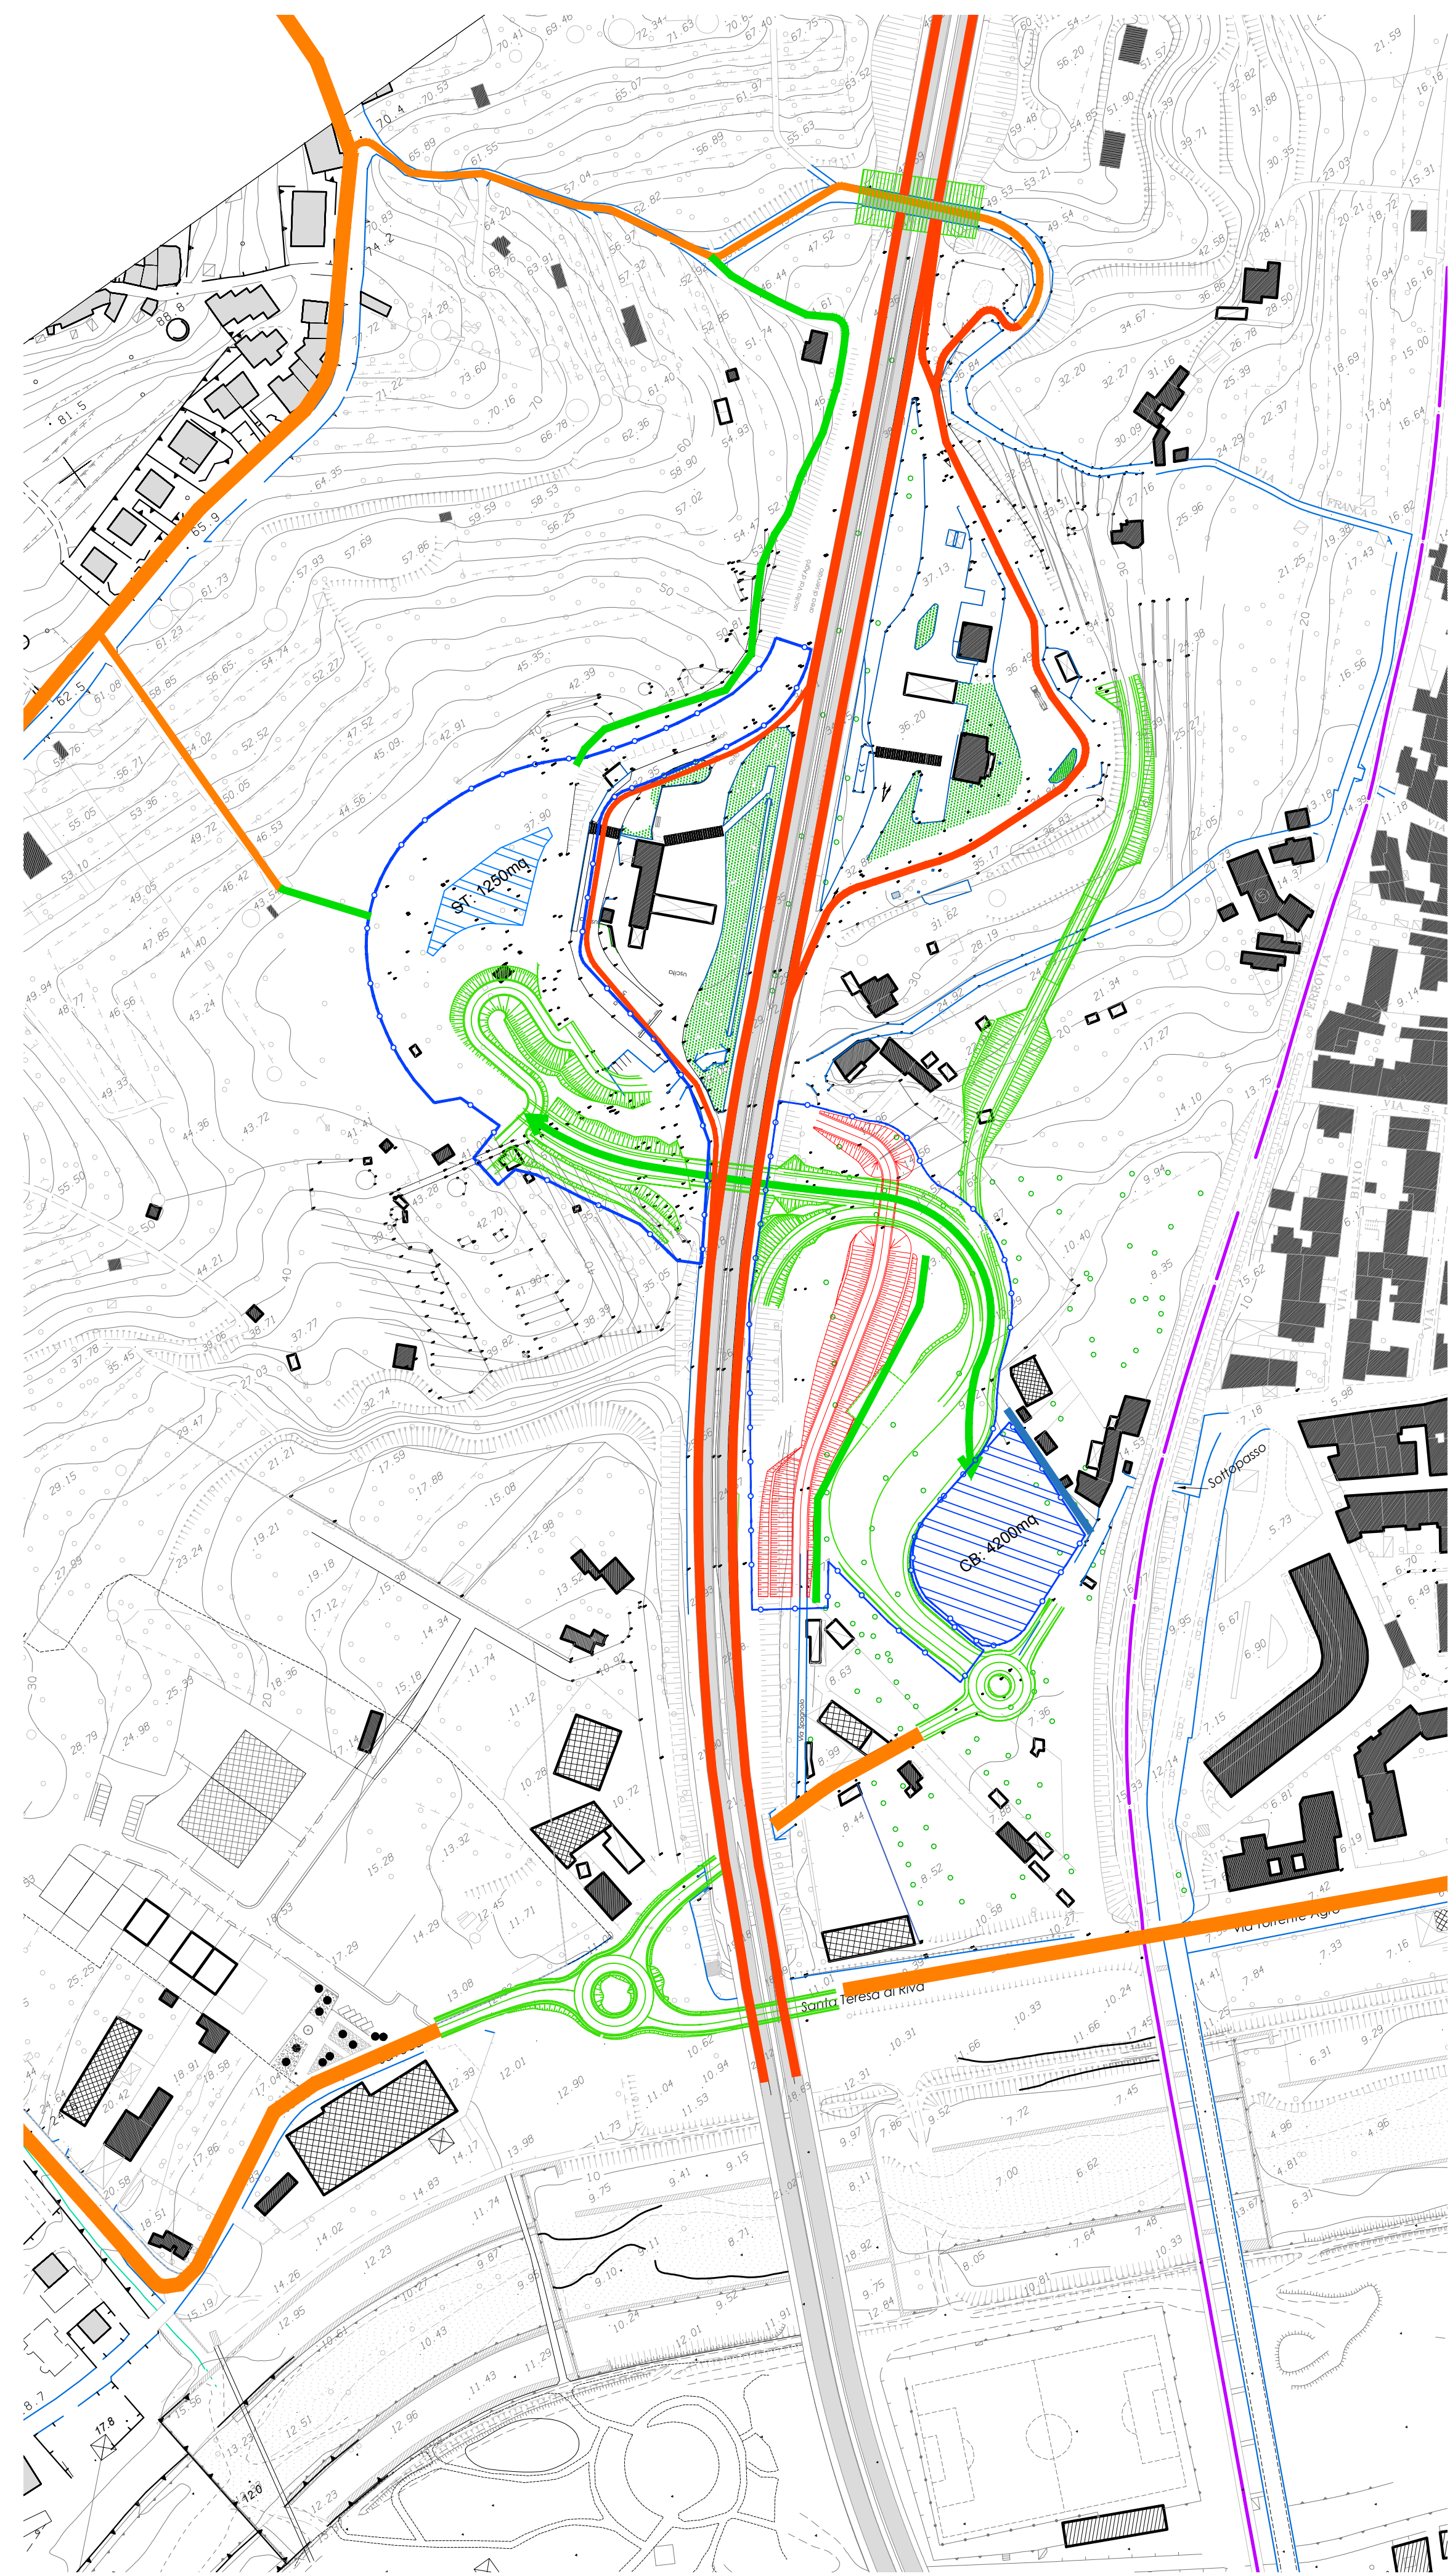

FASE 2b

SCALA 1:2000

**LEGENDA**

	Fase con Opere da realizzare
	Fase con Opere Realizzata
	CB: Cantiere Base
	ST: Stoccaggio Terre
	Viabilità esistente
	Percorso di collegamento tra la viabilità esistente e le aree di cantiere
	Pista di cantiere
	Viabilità di servizio e di accesso alle proprietà private
	Traffico di Cantiere su Autostrada A18
	Recinzione cantiere

1 Interferenza Programmata: traffico accessi di cantiere / accessi privati

COMUNE DI SANTA TERESA DI RIVA  
Città Metropolitana di Messina

**REALIZZAZIONE DEL NUOVO SVINCOLO AUTOSTRADALE DI SANTA TERESA VAL D'AGRO DELL'AUTOSTRADA A18 MESSINA**  
CATANIA E CORRIDORI COLLEGAMENTI ALLA VIABILITA' ORDINARIA  
CUP: F1913000720001 CIG: 8059560FCD

<b>PROGETTAZIONE</b> Mandatario: <b>PROGER</b>	<b>PROGER S.p.A.</b> DIRETTORE TECNICO Dott. Ing. Stefano PALLAVICINI	<b>PROGETTAZIONE STRUTTURALE:</b> Dott. Ing. Salvatore RUSSO Dott. Ing. Lorenzo INFANTE Dott. Ing. Michele PIERRO Dott. Ing. Stefano PALLAVICINI Dott. Ing. Paolo IORIO
Mandante: <b>PROGIN</b>	<b>PROGIN S.p.A.</b> DIRETTORE TECNICO Dott. Ing. Lorenzo INFANTE	<b>PROGETTAZIONE IMPIANTI TECNOLOGICI:</b> GEOLOGO: RESPONSABILE GEOTECNICA: ESPERTO IDROLOGIA ED IDRAULICA: COORDINATORE SICUREZZA IN FASE DI PROGETTAZIONE: RESPONSABILE INTERFERENZE E ESPROPRIE: RESPONSABILE DELLA QUALITA': GIOVANE PROFESSIONISTA:
<b>UNAMICA</b>	<b>DINAMICA s.r.l.</b> DIRETTORE TECNICO Dott. Ing. Antonio SUTERA	Dott. Ing. Davide FERLAZZO Geom. Antonio CHALE' Dott. Ing. Jacopo BENEDETTI Dott. Ing. Domenico DICUONZO

**PROGETTO DEFINITIVO**  
**PROGETTO INFRASTRUTTURA SVINCOLO DI INTERCONNESSIONE A18**  
Fasi Esecutive - Fase 2a e Fase 2b

Questo elaborato è di proprietà della Proger S.p.A. pertanto non può essere riprodotto né integralmente, né in parte senza l'autorizzazione scritta dello stesso. Da non utilizzare per scopi diversi da quelli per cui è stato fornito.	Commissio P20062	Nome File D14012002_00.dwg	Codice Elaborato D 14 01 L 20 02 00	Rev 00	Scala 1:2000
--	---------------------	-------------------------------	--	-----------	-----------------

REVISIONI	REDAZIONE	CONTROLLATO	APPROVATO
00	25/01/2021	EMMISSIONE	
REV.	DATA	MOTIVAZIONE	
		SCOPETTA	IORIO
		INFANTE	

RESPONSABILE DELLE INTEGRAZIONI DELLE PRESTAZIONI SPECIALISTICHE:  
R.U.P.:  
Supp. R.U.P.:

Dott. Ing. Onofrio CRISAFULLI  
Dott. Ing. Adriano GRASSI

VISTI/APPROVAZIONI: