


FASE 3a

SCALA 1:2000

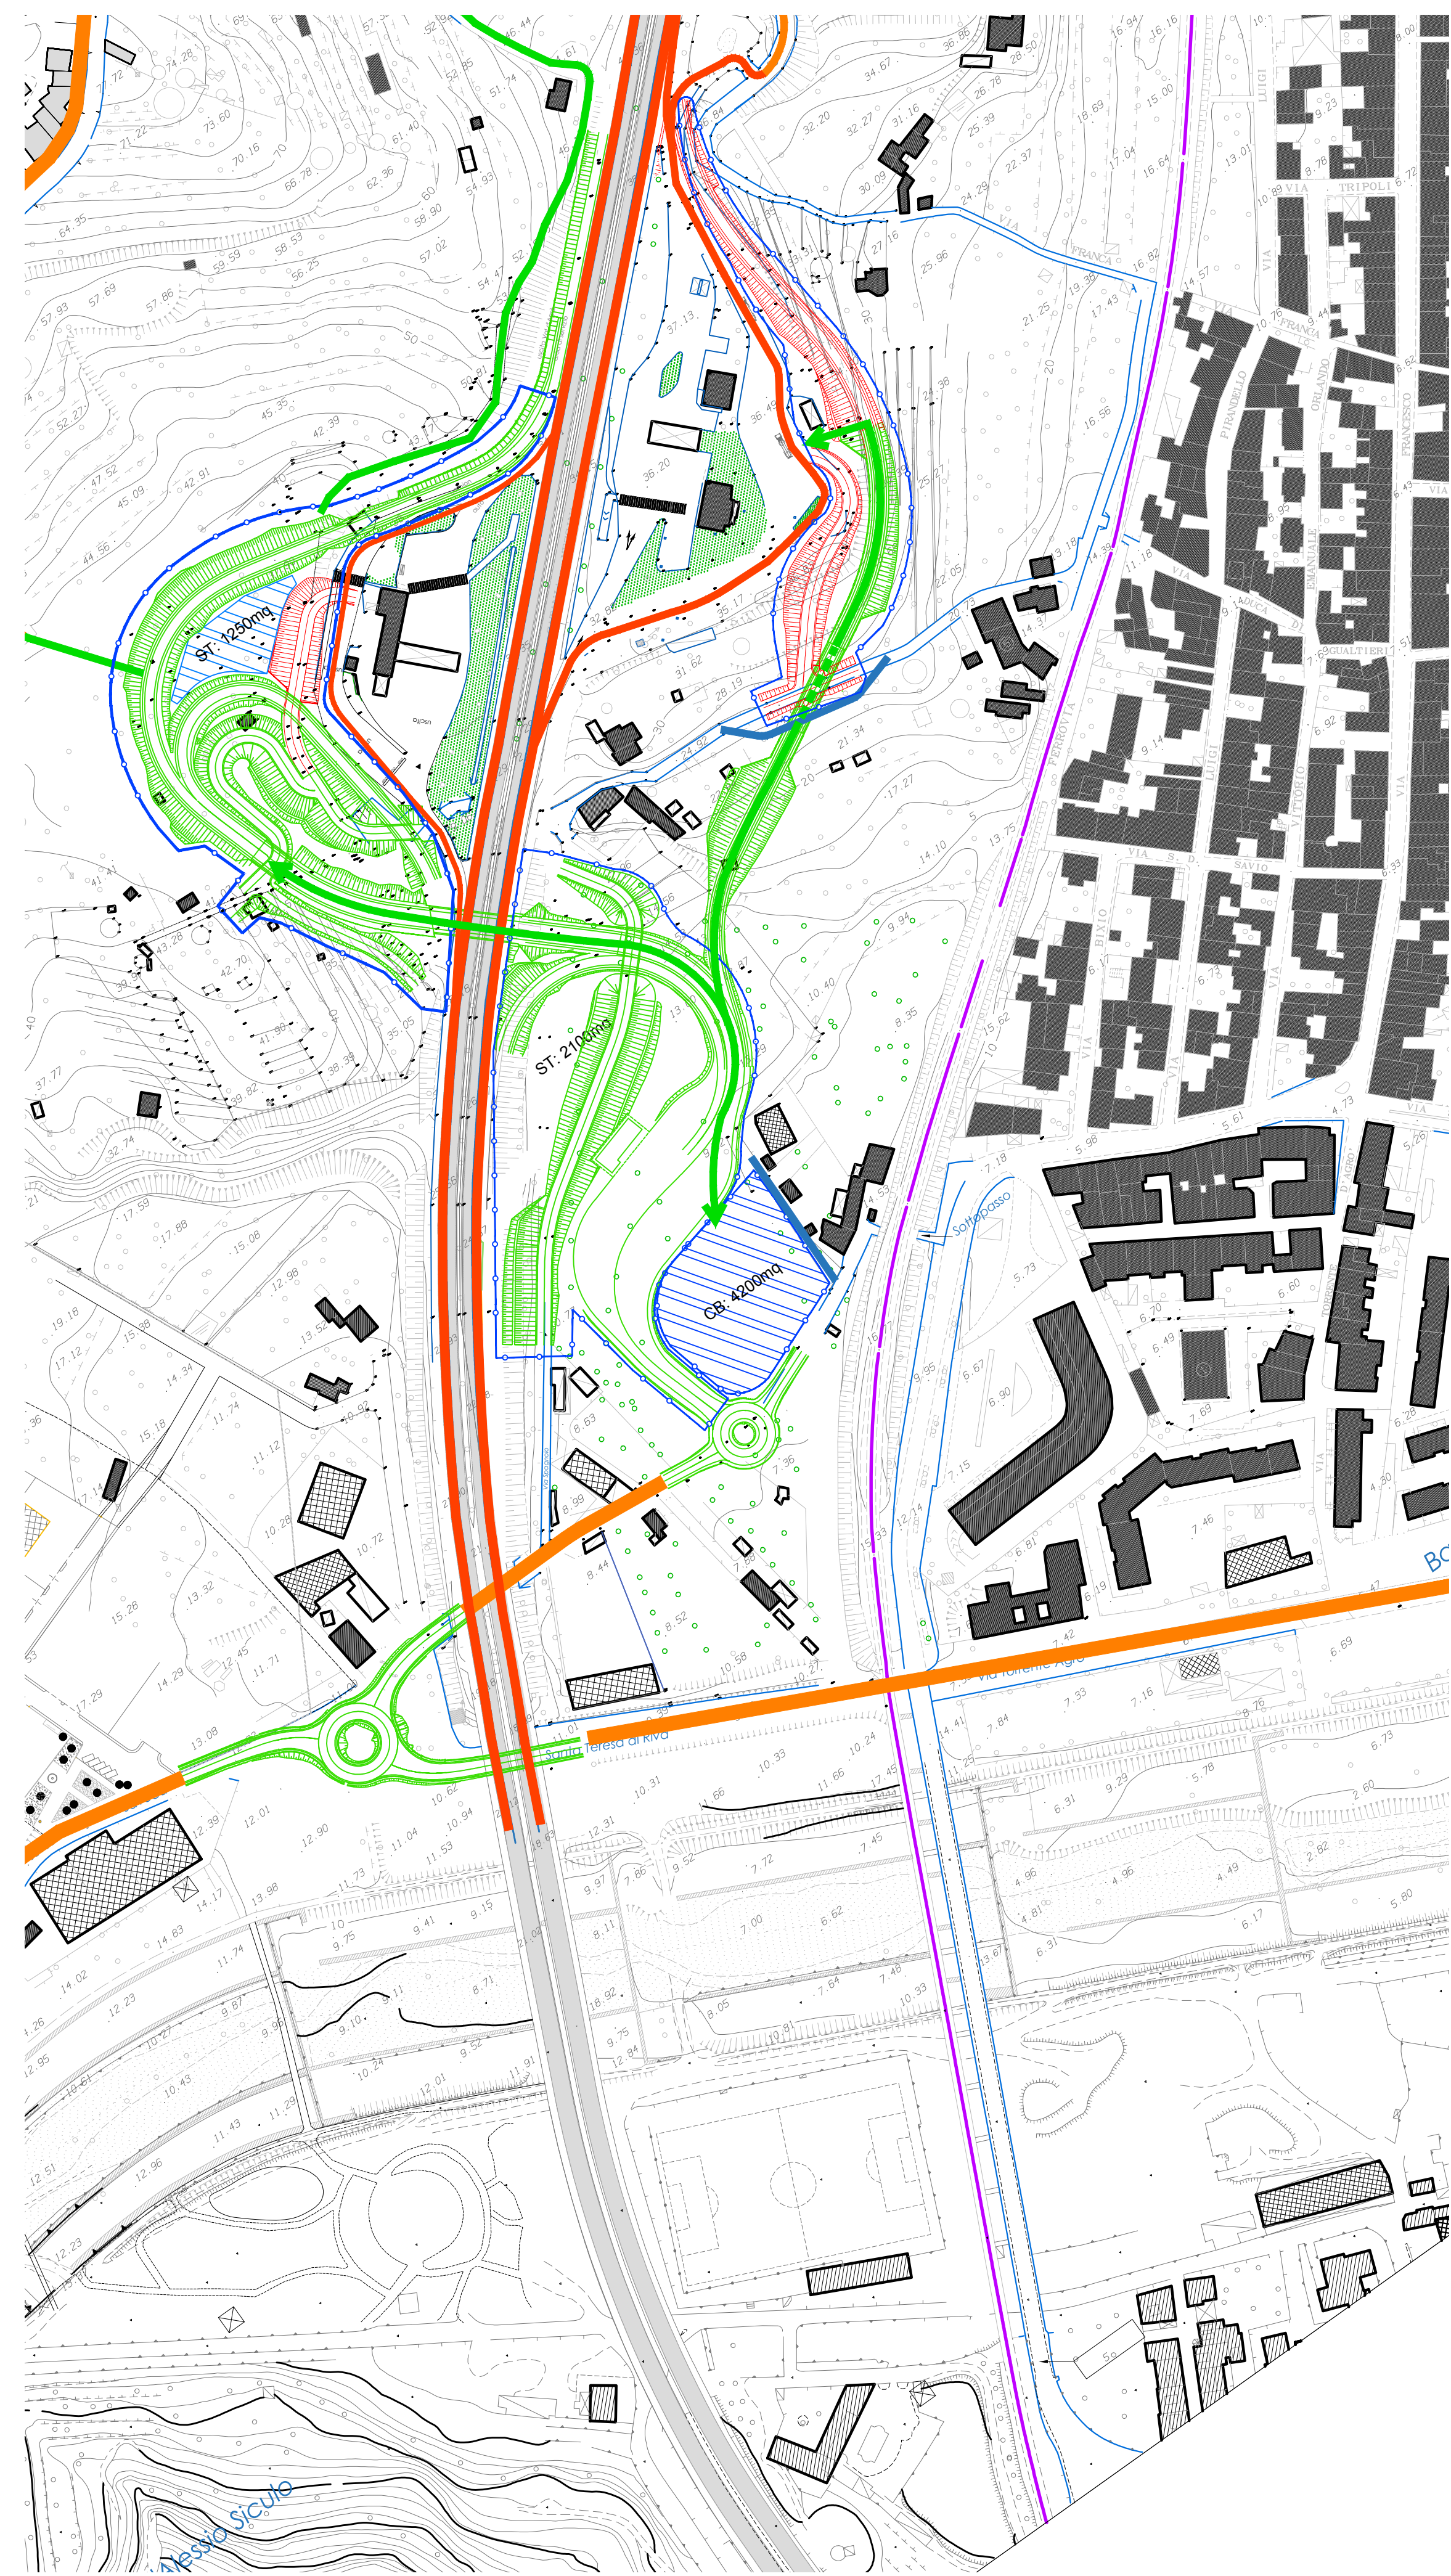

FASE 3b

SCALA 1:2000

LEGENDA

	Fase con Opere da realizzare
	Fase con Opere Realizzata
	CB: Cantiere Base
	ST: Stoccaggio Terre
	Viabilità esistente
	Percorso di collegamento tra la viabilità esistente e le aree di cantiere
	Pista di cantiere
	Viabilità di servizio e di accesso alle proprietà private
	Traffico di Cantiere su Autostrada A18
	Recinzione cantiere

COMUNE DI SANTA TERESA DI RIVA
Città Metropolitana di Messina

REALIZZAZIONE DEL NUOVO SVINCOLO AUTOSTRADALE DI SANTA TERESA VAL D'AGRO' DELL'AUTOSTRADA A18 MESSINA CATANIA E CORISPONDENTI COLLEGAMENTI ALLA VIABILITA' ORDINARIA
CUP: F91B13000720001 CIG: 805956F0CD

PROGETTAZIONE
Mandataria: **PROGER**
Mandante: **PROGIN**
LINAMICA

PROGER S.p.A.
DIRETTORE TECNICO
Dott. Ing. Stefano PALLAVICINI

PROGIN S.p.A.
DIRETTORE TECNICO
Dott. Ing. Lorenzo INFANTE

DINAMICA s.r.l.
DIRETTORE TECNICO
Dott. Ing. Antonio SUTERA

PROJECT MANAGER DELL'R.T.I.:
Dott. Ing. Carlo LISTORTI

PROJECT MANAGER ASSISTANT:
PROGETTAZIONE INFRASTRUTTURALE:
PROGETTAZIONE STRUTTURALE:
PROGETTAZIONE IMPIANTI TECNOLOGICI:
GEOLOGICO:
RESPONSABILE GEOTECNICA:
ESPERTO IDROLOGIA ED IDRAULICA:
COORDINATORE SICUREZZA IN FASE DI PROGETTAZIONE:
RESPONSABILE INTERFERENZE E ESPROPRIE:
RESPONSABILE DELLA QUALITA':
GIOVANE PROFESSIONISTA:

RESPONSABILE INTEGRAZIONE PRESTAZIONI SPECIALISTICHE:
Dott. Ing. GRIMALDI

Dott. Ing. Salvatore RUSSO
Dott. Ing. Lorenzo INFANTE
Dott. Ing. Michele PIRRO
Dott. Ing. Stefano PALLAVICINI
Dott. Ing. Paolo IORIO
Dott. Ing. Enrico D'ARGENZIO
Geom. Marco SANDRUCCI
Dott. Ing. Ylenia MASCARUCCI
Dott. Ing. Umberto RICCI
Geom. Antonino CHALLE
Dott. Ing. Jacopo BENEDETTI
Dott. Ing. Domenico DICUNZIO

PROGETTO DEFINITIVO
PROGETTO INFRASTRUTTURA SVINCOLO DI INTERCONNESSIONE A18 Fasi Esecutive - Fase 3a e Fase 3b

Questo elaborato è di proprietà della Proger S.p.A. pertanto non può essere riprodotto né integrato, né in parte né integralmente, senza la scritta della stessa. Da non utilizzare per scopi diversi da quelli per cui è stato fornito.	Commissio P20062	Nome File D140112003_00.dwg	Codice Elaborato D 14 01 L 20 03 00	Rev 00	Scala 1:2000
--	---------------------	--------------------------------	--	-----------	-----------------

REVISIONI	00	25/01/2021			
REV.	DATA	MOTIVAZIONE	REDATTO	CONTROLLATO	APPROVATO
			MAMMARELLA	PIRRO	LISTORTI

RESPONSABILE DELLE INTEGRAZIONI DELLE PRESTAZIONI SPECIALISTICHE:

R.U.P.:
Supp. R.U.P.:
Dott. Ing. Onofrio CRISAFULLI
Dott. Ing. Adriano GRASSI

VISTI/APPROVAZIONI: